
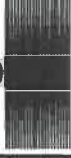


ARMOIRE N°40 SALON DE COIFFURE BAT 001

CE DOSSIER A ETE REALISE AVEC LE LOGICIEL see ELECTRICAL EXPERT 2005									
A	Création	DM	22/09/2015	 INDUSTRELEC 15 rue du Colonel Rozanoff Z.I des Pieds de Rats 89000 AUXERRE Tél: 03 86 18 02 20 Fax: 03 86 18 02 21 E.mail : industrielec.auxerre@industrielec.com					
B	Mise à Jour	DTIE	22/09/2015						
IND	MODIFICATION	VISA	DATE	CSEM Avenue de Maintennon 77300 FONTAINEBLEAU TEL:					
DESSINE	D.MAISON	DATE CREATION	22/09/2015						
APPROUVE		DATE APPROBATION							
VERIFIE		DATE VERIFICATION							
				No D'AFFAIRE: 150940 T03-152-06					
				NBRE TOTAL DE FOLIOS 4 FOLIO 1					


[illegible]

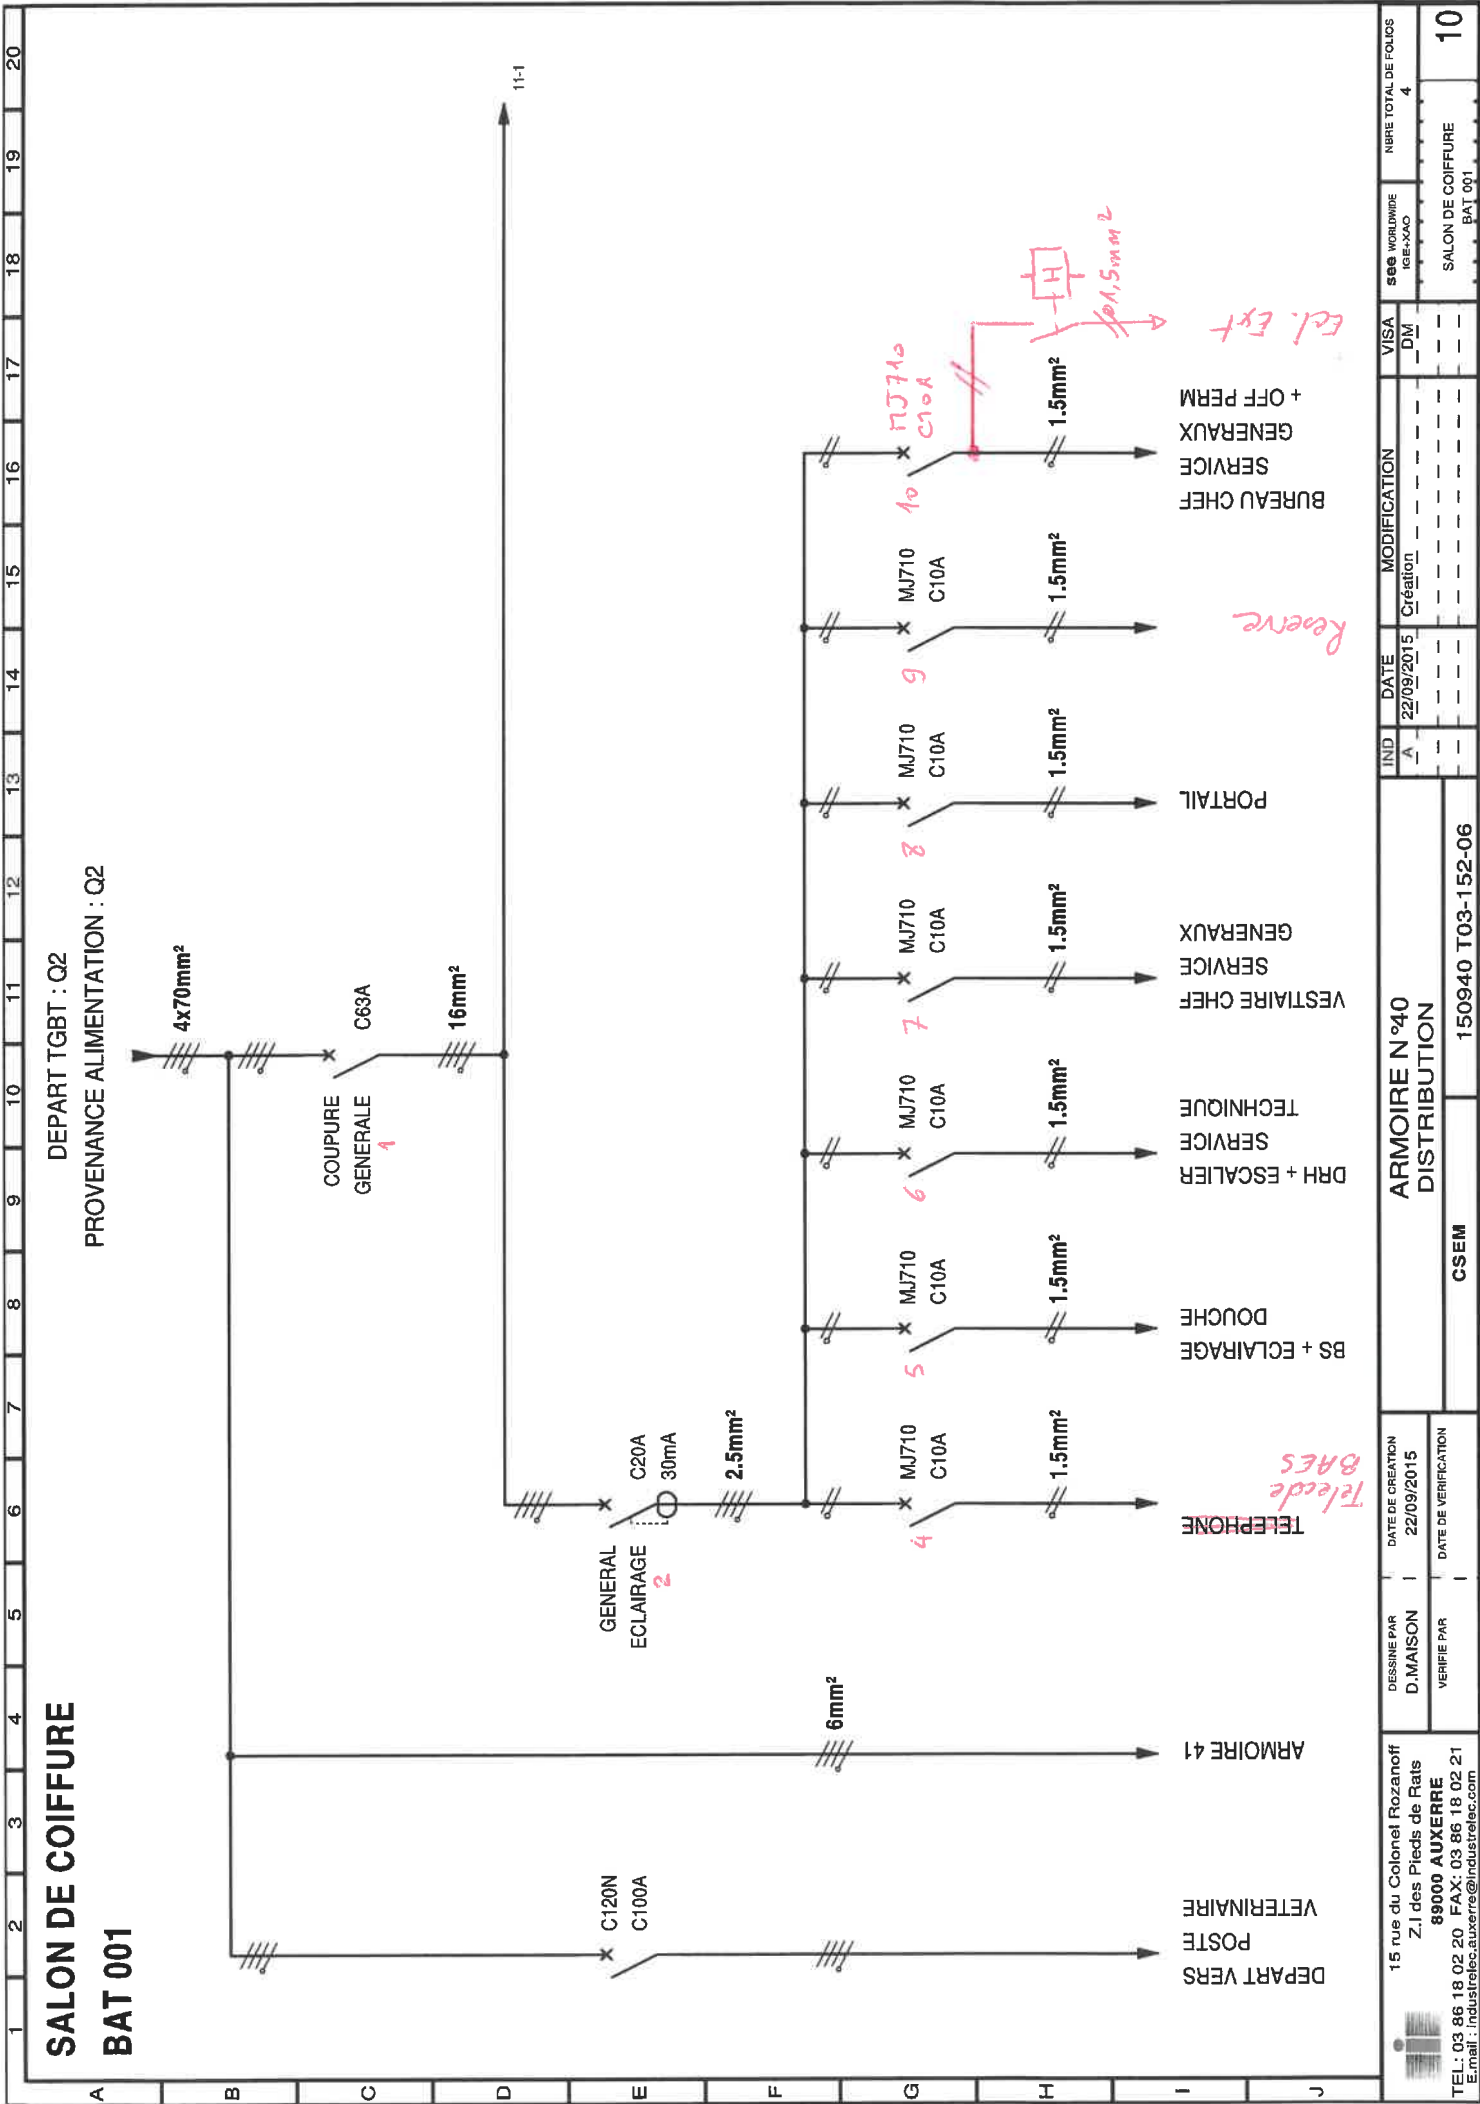

		15 rue du Colonel Rozanoff Z.I des Pieds de Rats 89000 AUXERRE		150940 T03-152-06		ARMOIRE N°40 DISTRIBUTION		IND. DATE MODIFICATION VISA		S99 WORLDWIDE IGB-XAO		NBR TOTAL DE FOLIOS 4	
TEL: 03 86 18 02 20 FAX: 03 86 18 02 21 E.mail : industrielec.auxerre@industrelec.com		VERIFIE PAR		DATE DE VERIFICATION				A 22/09/2015 Création DM					
						CSEM						SALON DE COIFFURE BAT 001	
												10	

SALON DE COIFFURE

BAT 001

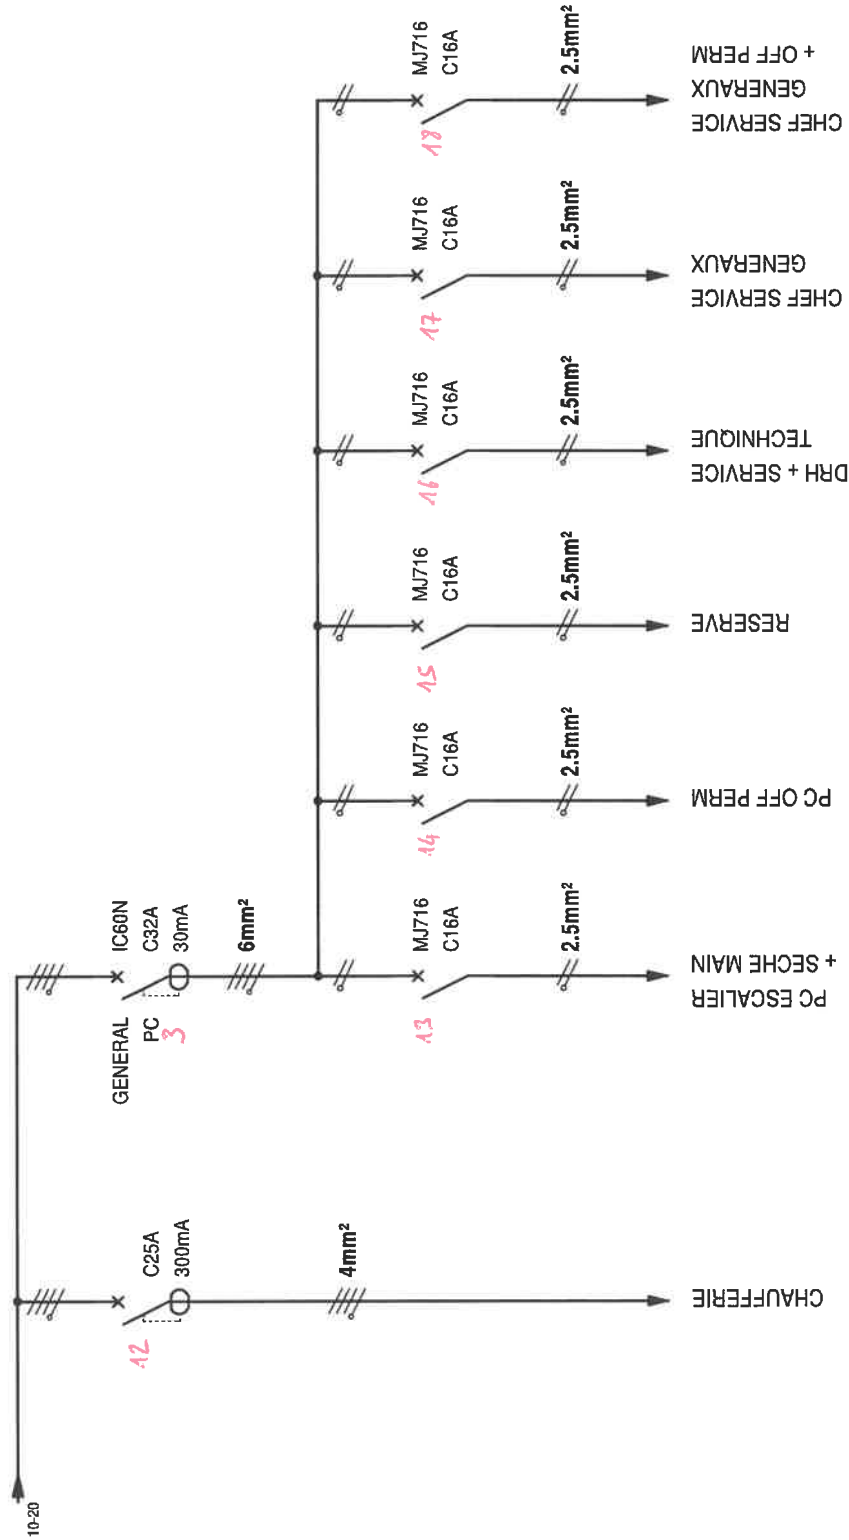

15 rue du Colonel Rozanoff Z.I des Pieds de Rats 89000 AUXERRE TEL : 03 86 18 02 20 FAX : 03 86 18 02 21 E-mail : industrielec.auxerre@industrielec.com	DESSINE PAR D. MAISON	DATE DE CREATION 22/09/2015	ARMOIRE N°40 DISTRIBUTION	IND A	DATE 22/09/2015	MODIFICATION Création	VISA DM	SBB WORLDWIDE IGE-XAO	NBR TOTAL DE FOLIOS 4
	VERIFIE PAR	DATE DE VERIFICATION	CSEM					SALON DE COIFFURE BAT 001	11