



B	2ème diffusion	16/06/2025	AM	JN	OD
A	1ère diffusion	20/05/2025	AM	JN	OD
INDICE	NATURE DE LA MODIFICATION	DATE	CONCU.PAR	VERFI.PAR	APPR.PAR

Tableau des révisions

PROJET : DE CONSTRUCTION DE LABORATOIRE
SANTÉ VÉGÉTALE POUR L'INRAP
SITE MIRONI

UNION DES COMORES



L'INRAPE/MINISTÈRE DE L'AGRICULTURE

MAÎTRE D'OUVRAGE
EXPERTISE FRANCE



BUREAU D'ÉTUDES TECHNIQUES
GROUPEMENT: MIF - BRG




MOSAÏQUE INGENIERIE
FRANCE

MOSAÏQUE INGENIERIE FRANCE
Le HUB - Business Center 6, rue du Bois
Sauvage 91000 EVRY-
COURCOURONNES-France

Email : contact.france@mosaïque-
ingenierie.com

Tel : (+33) 618 48 02 11
Tel : (+33) 1 84 18 14 79
Tel : (+33) 1 84 18 14 80

Coupe AA		Date de Creation: 20/05/2025	
Echelle: 1:50, 1:100		Format: A1+	
MOS	AO24115	DCE	PRINCIPAL
Emetteur	Projet	Phase	Section
		TT	ARC
		Niveau	Discipline
		BA	BA
		Sous-Discipline	Type
		003.10	B
		N°d'ordre	Indice

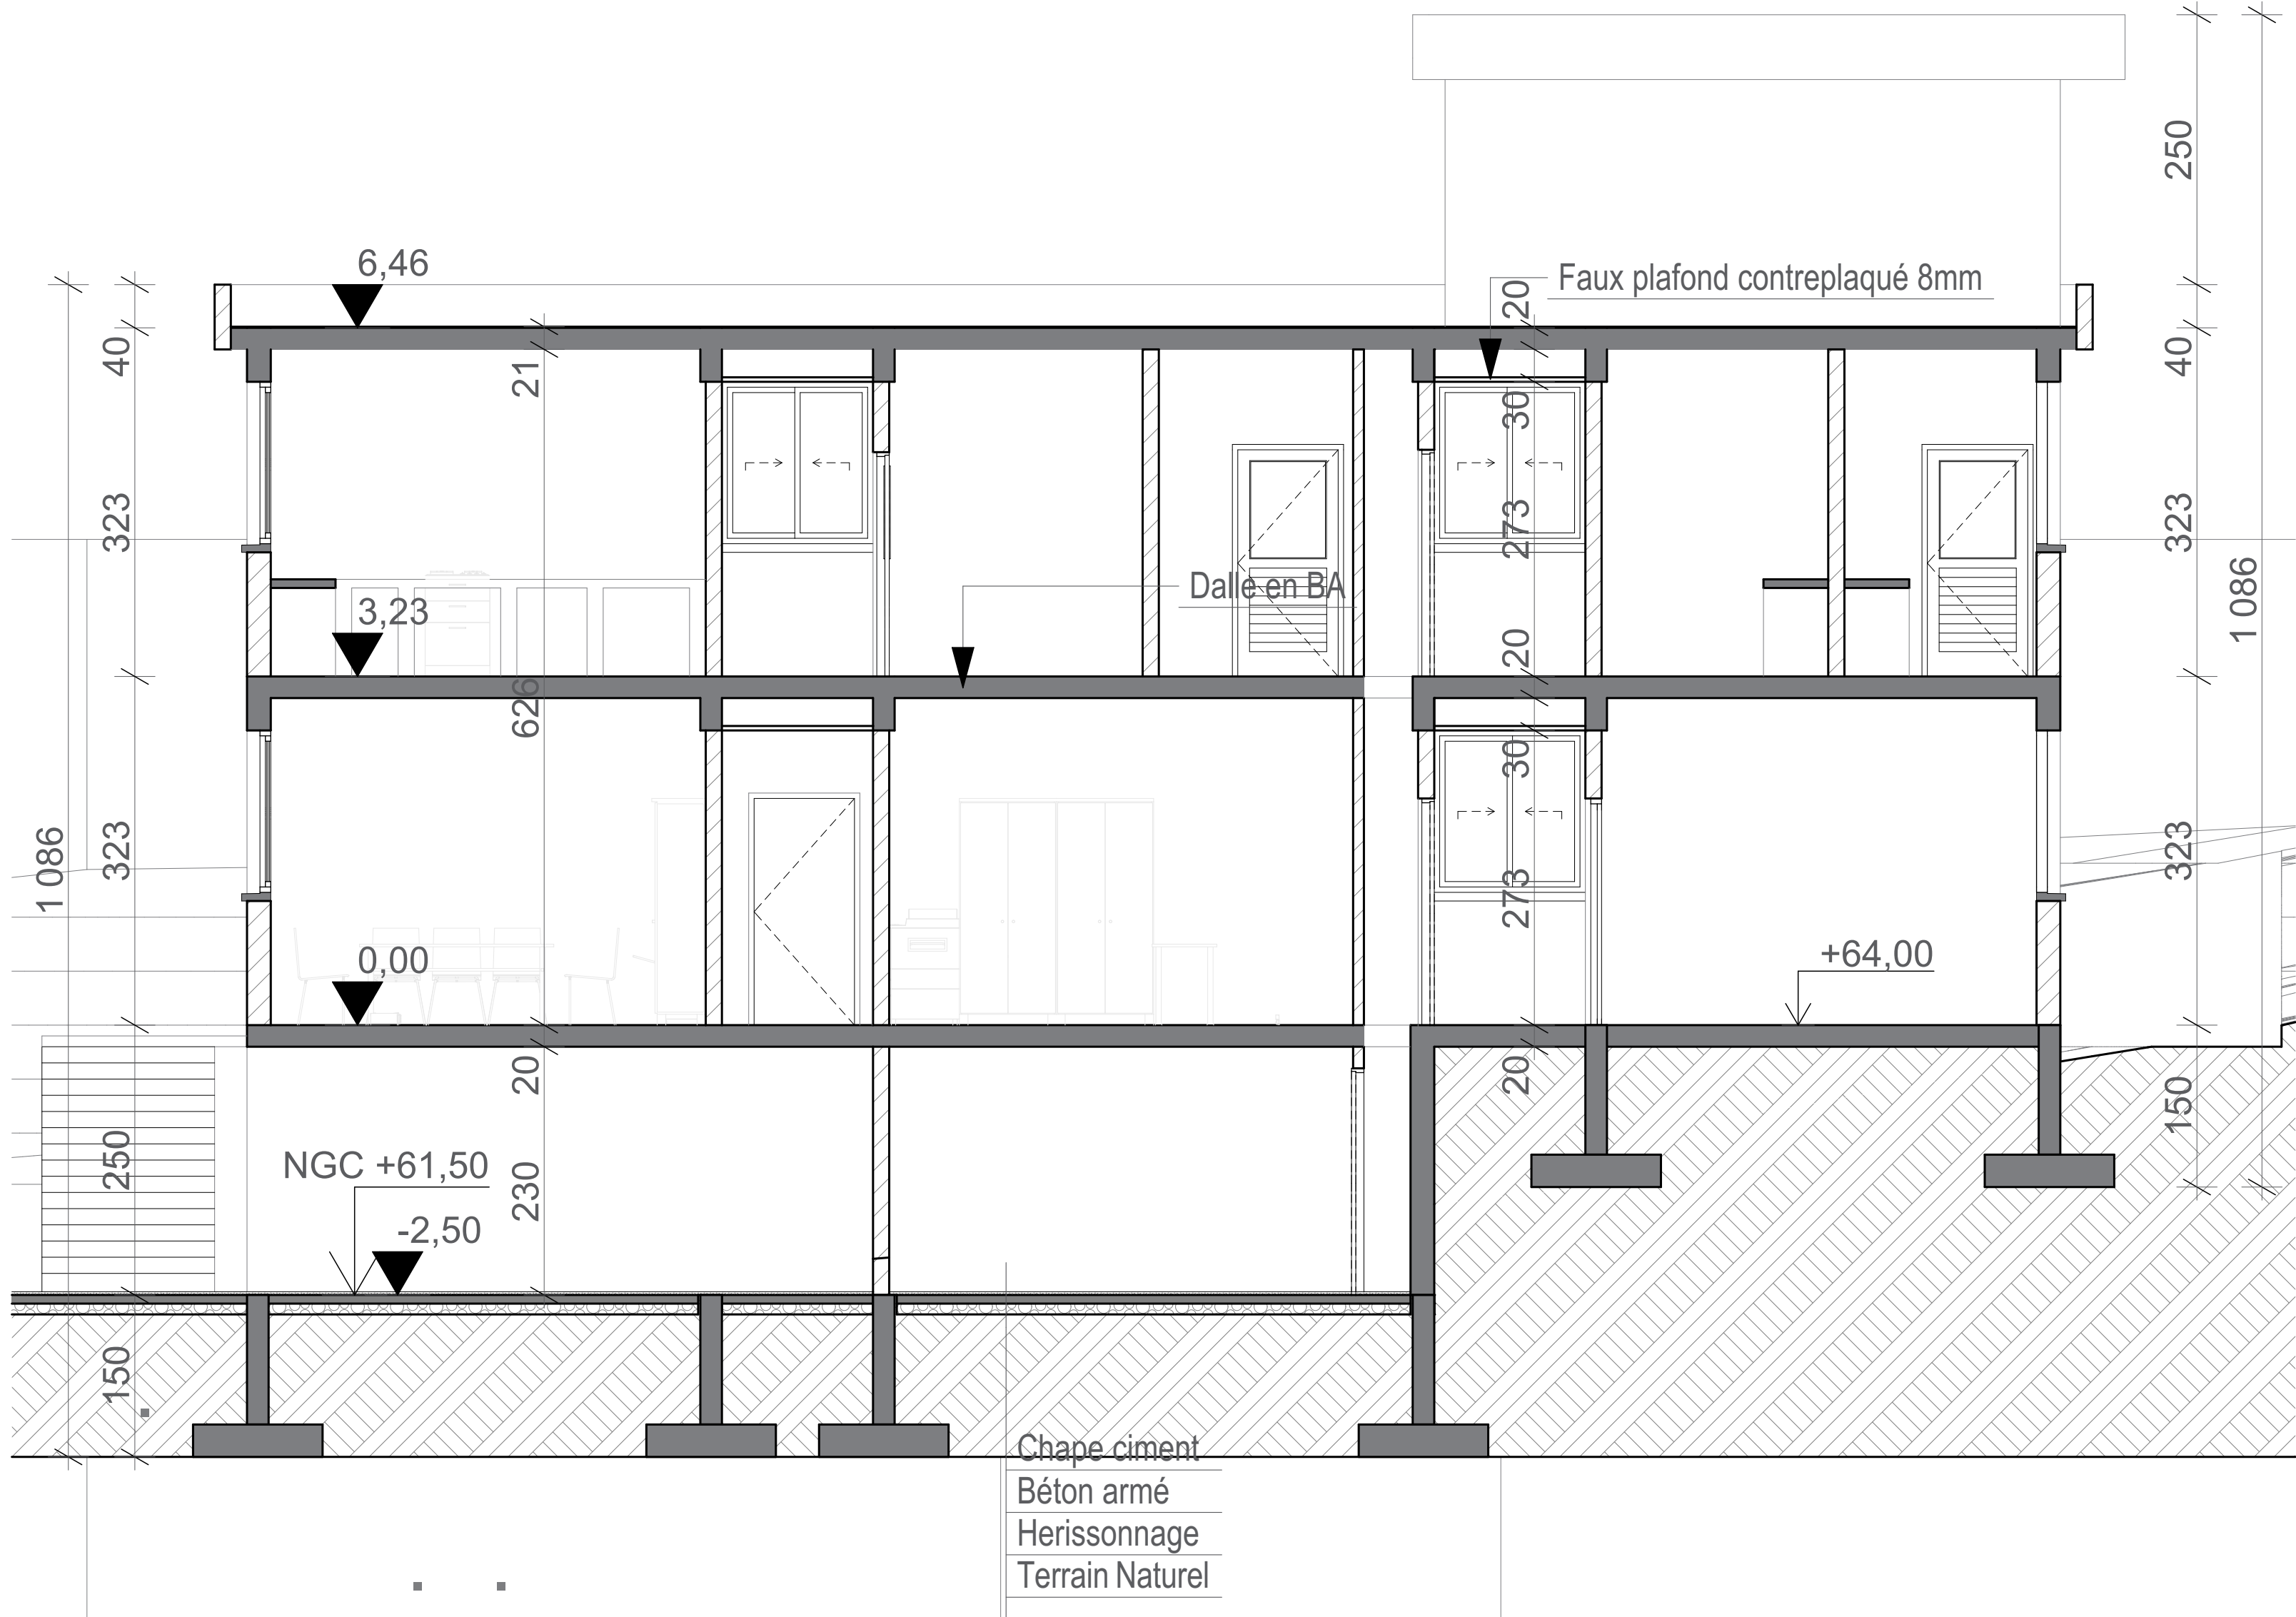

B	2ème diffusion	16/06/2025	AM	JN	OD
A	1ère diffusion	20/05/2025	AM	JN	OD
INDICE	NATURE DE LA MODIFICATION	DATE	CONCU.PAR	VERFI.PAR	APPR.PAR

Tableau des révisions

PROJET : DE CONSTRUCTION DE LABORATOIRE
SANTÉ VÉGÉTALE POUR L'INRAP
SITE MIRONI

UNION DES COMORES



L'INRAPE/MINISTÈRE DE L'AGRICULTURE

MAÎTRE D'OUVRAGE
EXPERTISE FRANCE



BUREAU D'ÉTUDES TECHNIQUES
GROUPEMENT: MIF - BRG




MOSAÏQUE INGENIERIE FRANCE
Le HUB - Business Center 6, rue du Bois
Sauvage 91000 EVRY-
COURCOURONNES-France

Email : contact.france@mosaique-ingenierie.com

Tel : (+33) 618 48 02 11
Tel : (+33) 1 84 18 14 79
Tel : (+33) 1 84 18 14 60

MOSAÏQUE INGENIERIE
FRANCE

Coupe BB										Date de Creation: 20/05/2025
Echelle: 1:50										
Format: A1+										
MOS	AO24115	DCE	PRINCIPAL	TT	ARC	BA	BA	003.11	B	
Emetteur	Projet	Phase	Section	Niveau	Discipline	Sous-Discipline	Type	N°d'ordre	Indice	

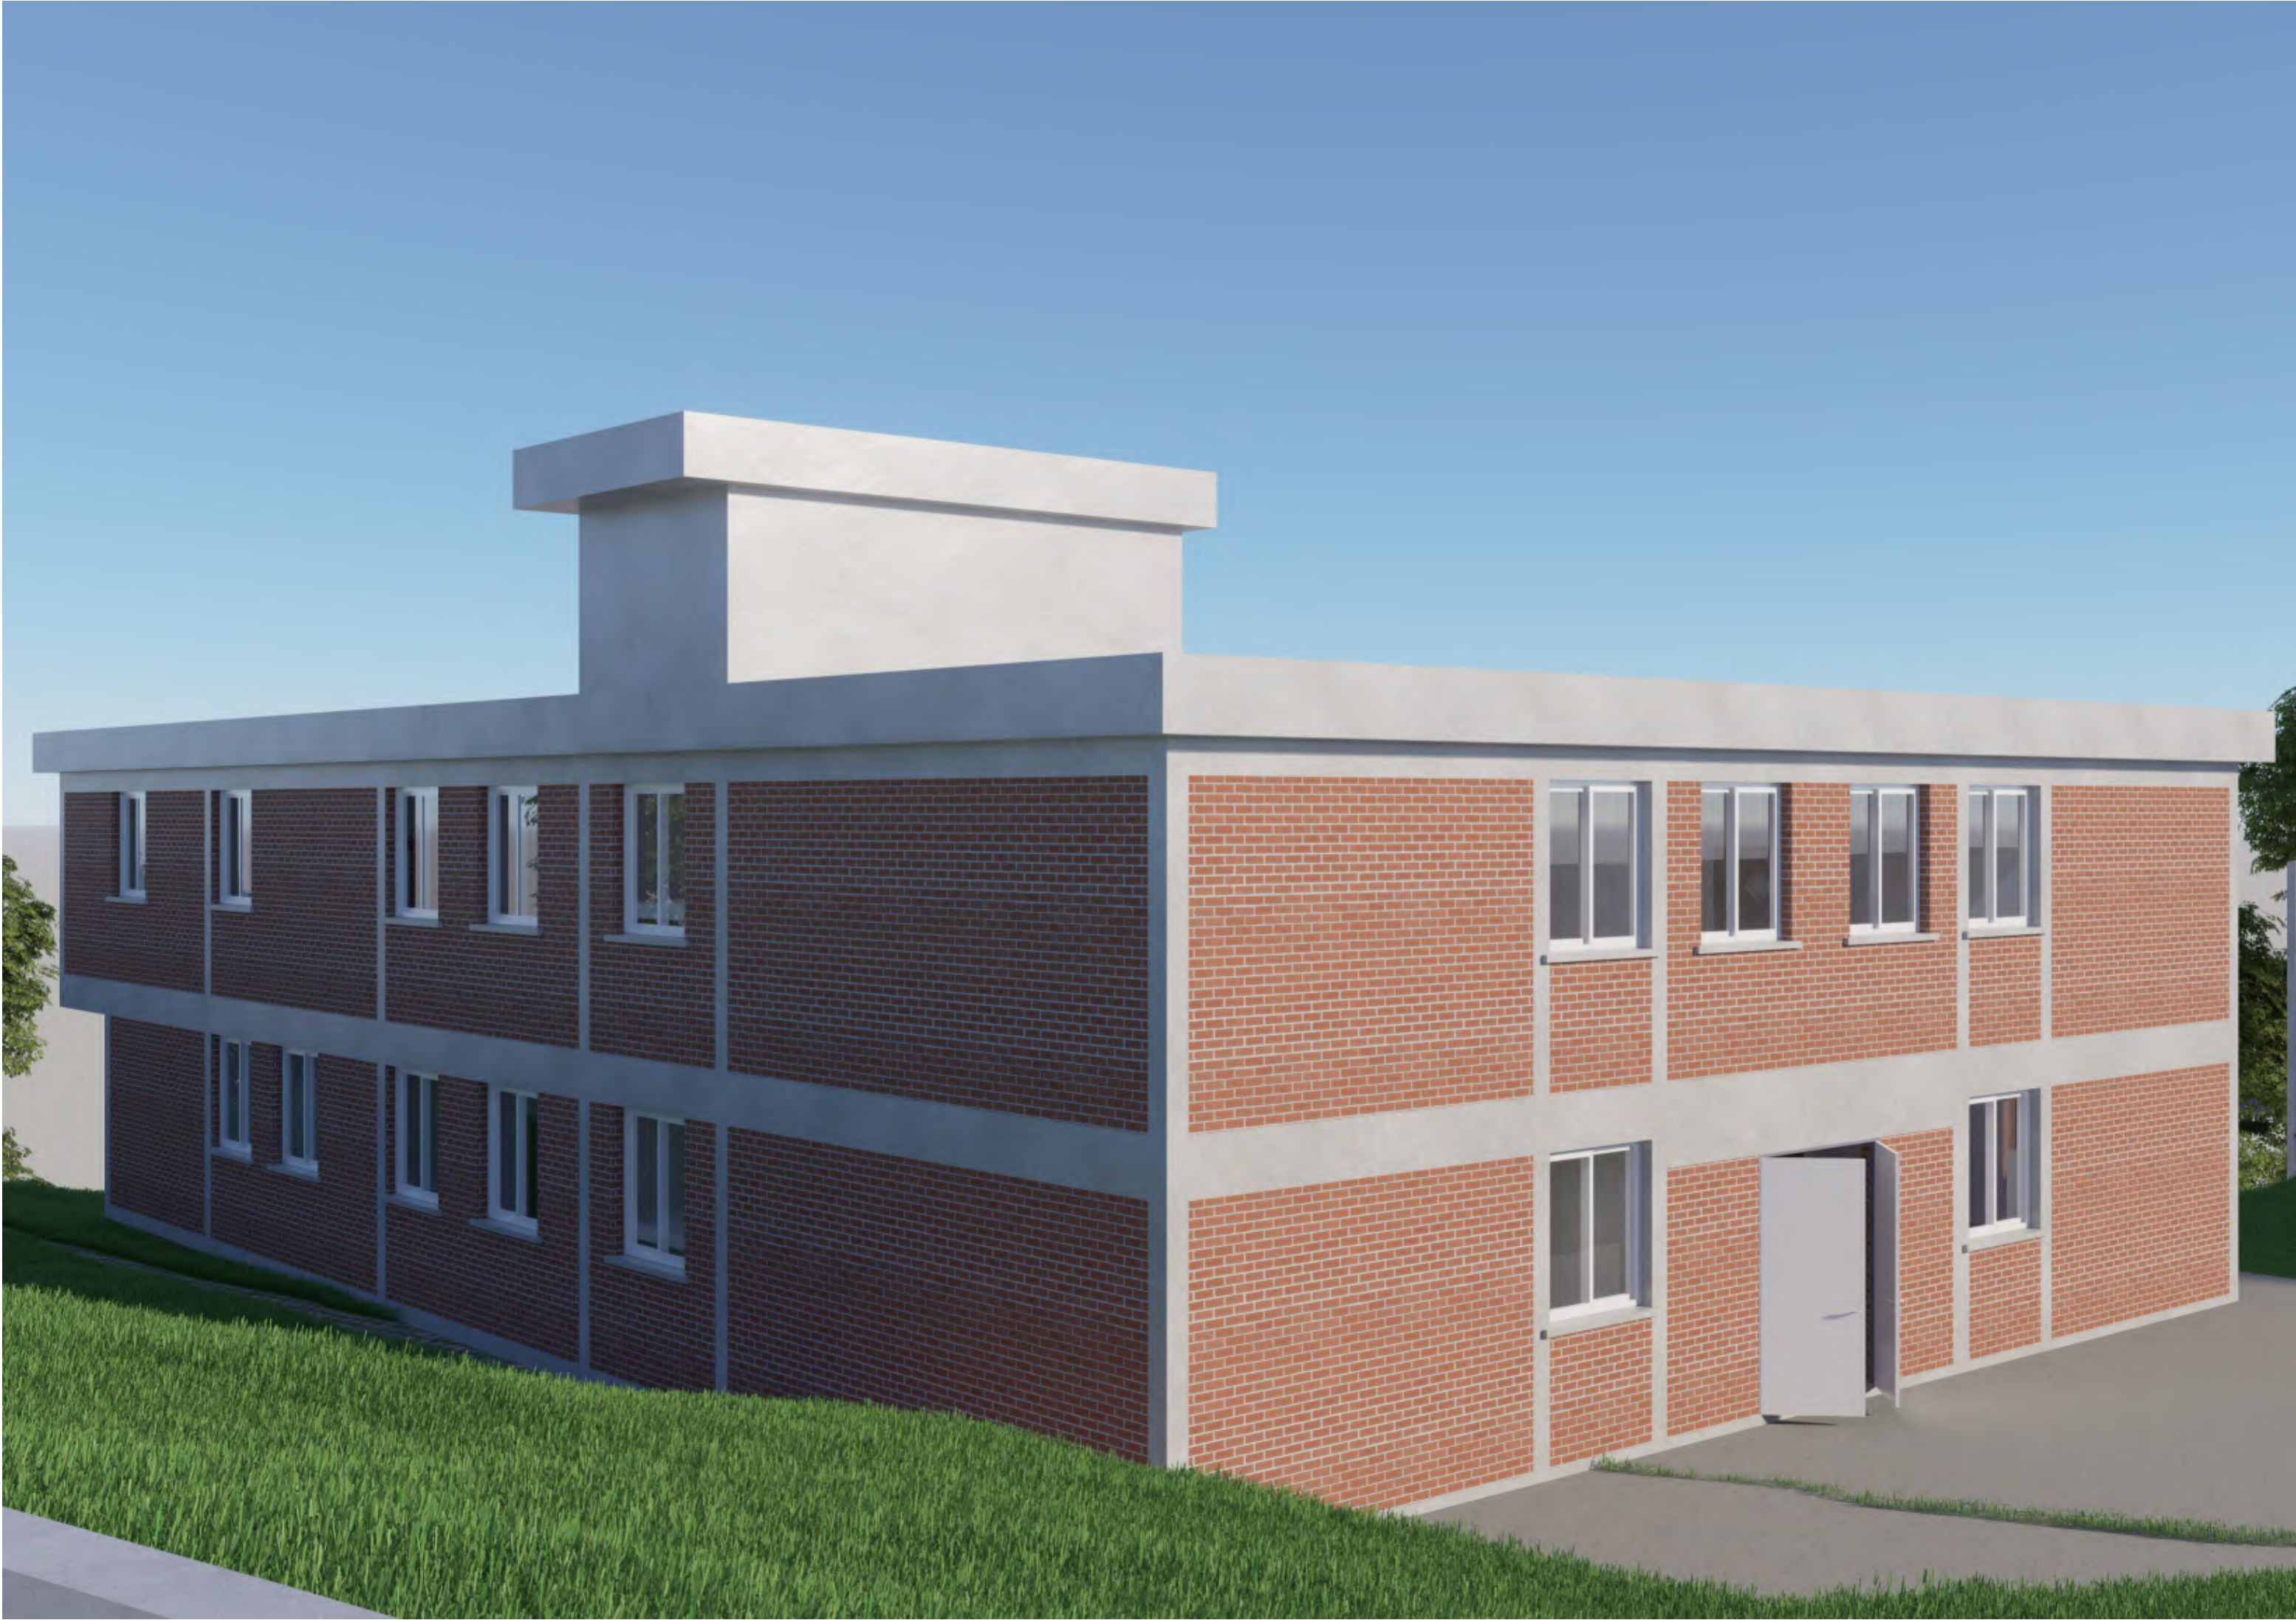

B	2ème diffusion	16/06/2025	AM	JN	OD
A	1ère diffusion	20/05/2025	AM	JN	OD
INDICE	NATURE DE LA MODIFICATION	DATE	CONCU.PAR	VERFI.PAR	APPR.PAR

Tableau des révisions

PROJET : DE CONSTRUCTION DE LABORATOIRE
SANTÉ VÉGÉTALE POUR L'INRAP
SITE MIRONI

UNION DES COMORES



L'INRAPE/MINISTÈRE DE L'AGRICULTURE

MAÎTRE D'OUVRAGE
EXPERTISE FRANCE



BUREAU D'ÉTUDES TECHNIQUES
GROUPEMENT: MIF - BRG



MOSAÏQUE INGÉNIERIE FRANCE
Le HUB - Business Center 6, rue du Bois
Sauvage 91000 EVRY-
COURCOURONNES-France

Email : contact.france@mosaïque-
ingenierie.com

Tel : (+33) 618 48 02 11
Tel : (+33) 1 84 18 14 79
Tel : (+33) 1 84 18 14 60

MOSAÏQUE INGÉNIERIE
FRANCE

VISUALISATION 3D										Date de Creation: 20/05/2025	
										Echelle:	
										Format: A1+	
MOS	AO24115	DCE	PRINCIPAL	TT	ARC	BA	BA	003.9	B		
Emetteur	Projet	Phase	Section	Niveau	Discipline	Sous-Discipline	Type	N°d'ordre	Indice		