


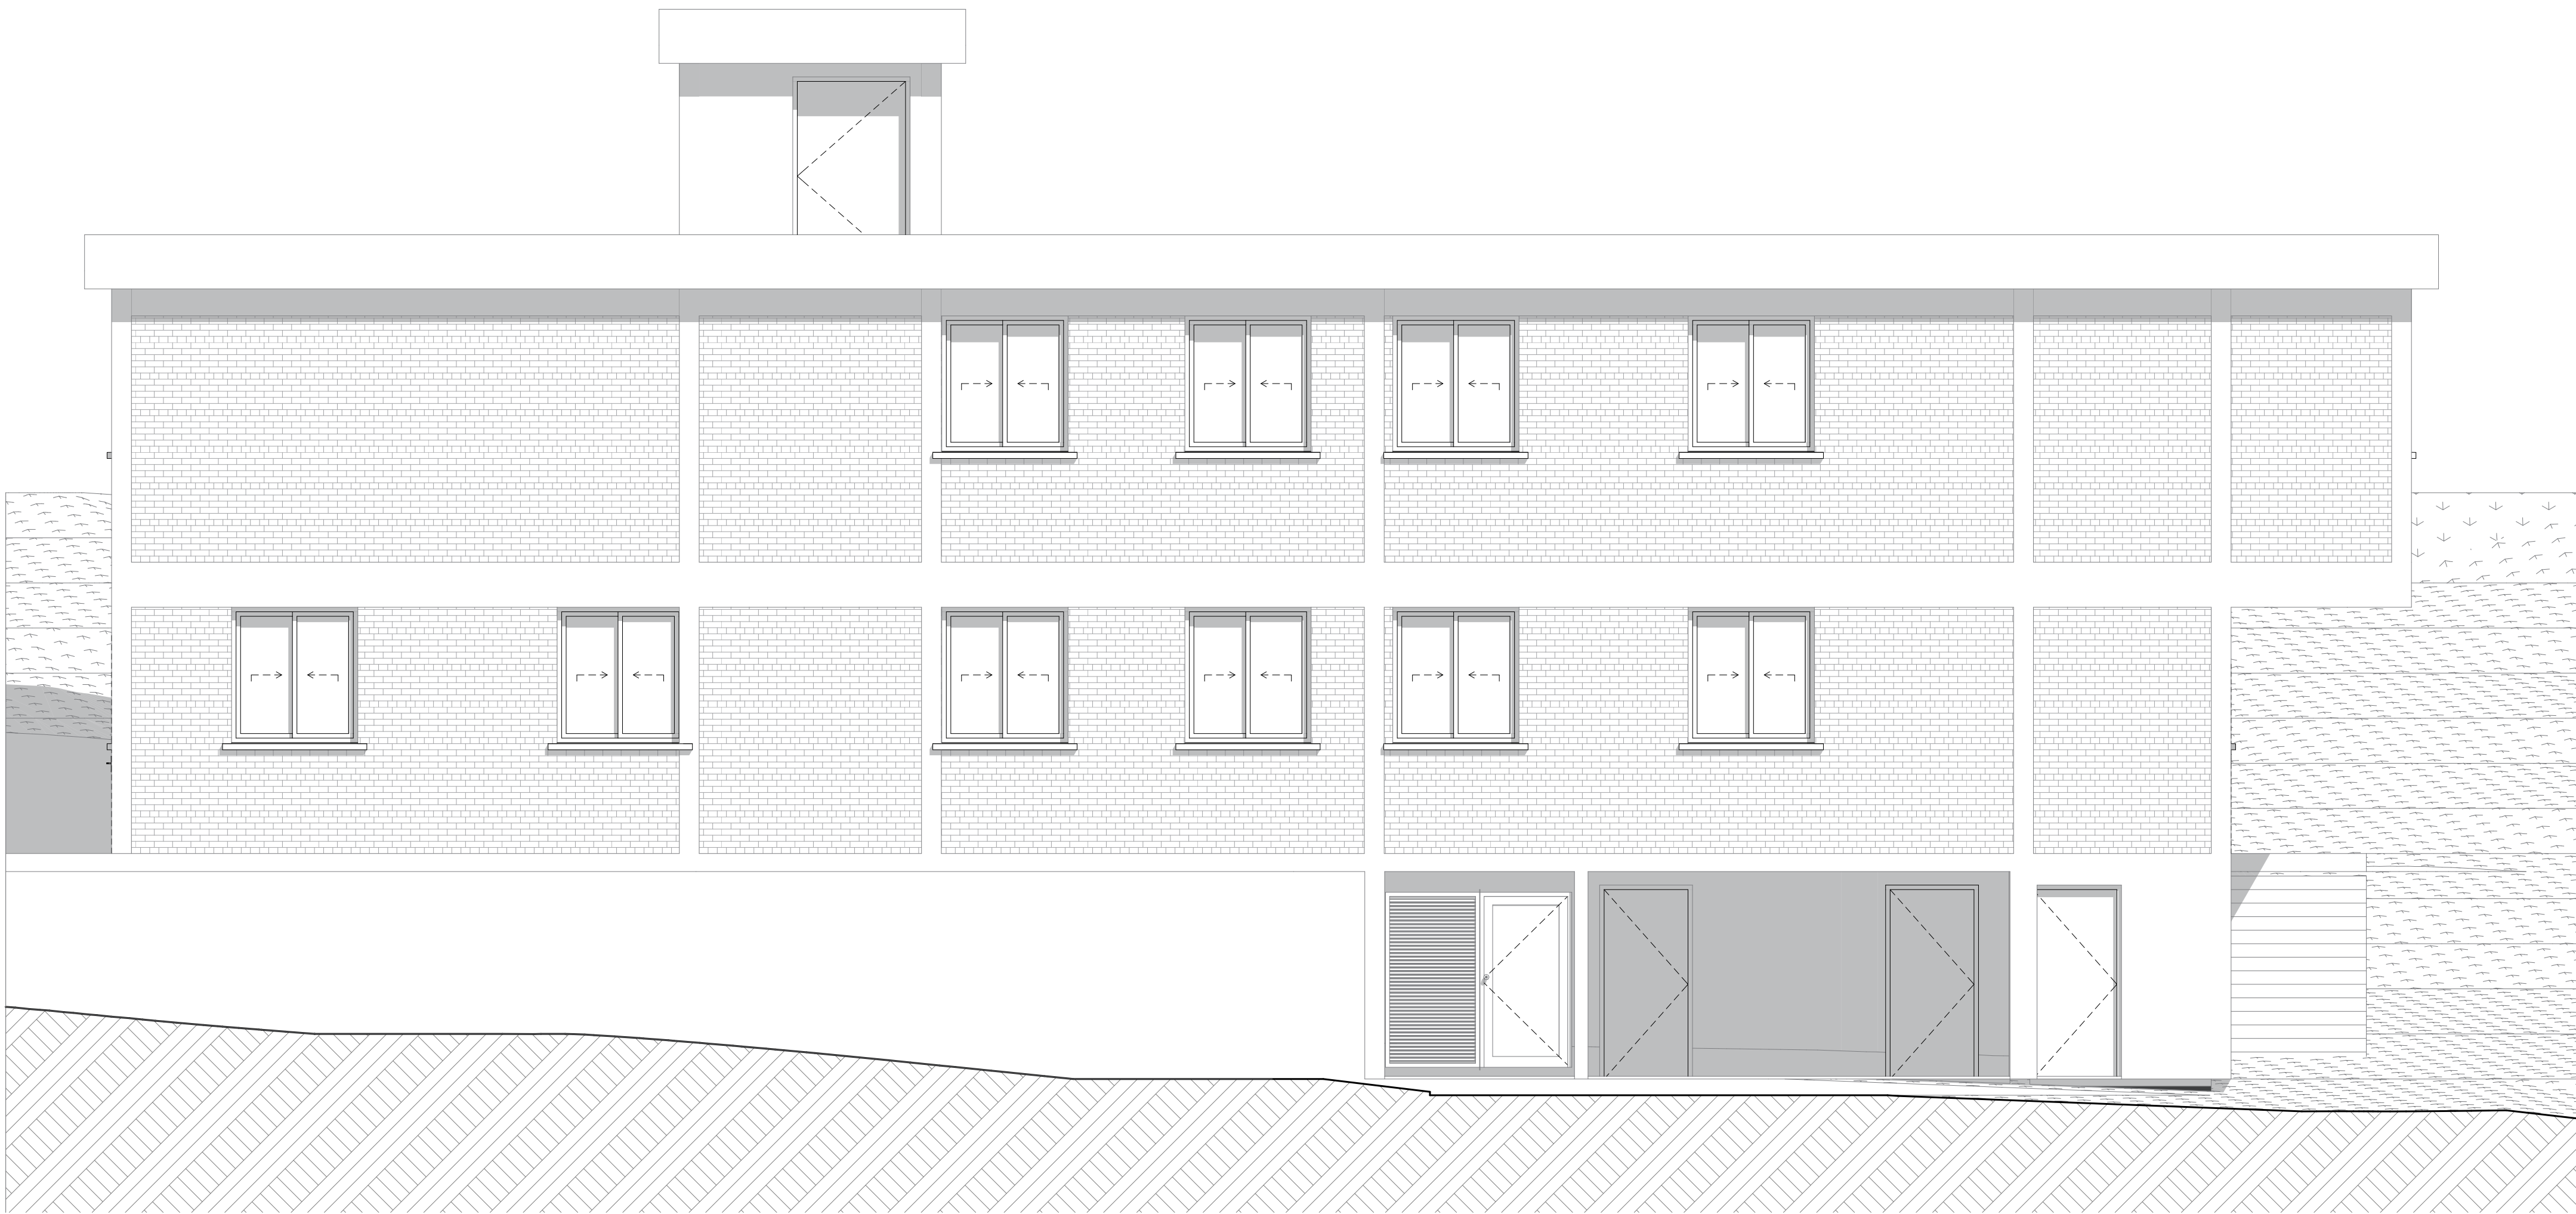

Façade Est



Façade Ouest

A	1ère diffusion	20/05/2025	AM	JN	RM
INDICE	NATURE DE LA MODIFICATION	DATE	CONCU.PAR	VERFI.PAR	APPR.PAR

Tableau des révisions

PROJET : DE CONSTRUCTION DE LABORATOIRE
SANTÉ VÉGÉTALE POUR L'INRAP
SITE MIRONI

UNION DES COMORES



L'INRAPE/MINISTRE DE L'AGRICULTURE

MAITRE D'OUVRAGE
EXPERTISE FRANCE



BUREAU D'ETUDES TECHNIQUES
GROUPEMENT: MIF - BRG



MOSAÏQUE INGENIERIE FRANCE
Le HUB - Business Center 6, rue du Bois
Sauvage 91000 EVRY-
COURCOURONNES-France

Email : contact.france@mosaique-ingenierie.com

Tel : (+33) 618 48 02 11
Tel : (+33) 1 84 18 14 79
Tel : (+33) 1 84 18 14 80

MOSAÏQUE INGENIERIE
FRANCE

MIF-AO24115-DCE-ARC-PLA-0208-indB-(Façades)

Date de Creation: 20/05/2025

Echelle: 1:50

Format: A1+

MOS	AO24115	DCE	PRINCIPAL	TT	ARC	BA	BA	08	B
Emetteur	Projet	Phase	Section	Niveau	Discipline	Sous-Discipline	Type	N°d'ordre	Indice