



LA GÉOTECHNIQUE PARTENAIRE

Agence de NANCY

273 Rue du ruisseau d'Urpont

DYNAPÔLE LUDRES FLEVILLE

54710 FLEVILLE-DEVANT-NANCY

Tél. : 03 83 51 04 36 – Fax : 03 83 51 04 33



LA GÉOTECHNIQUE PARTENAIRE

Siège Social

9 Boulevard de l'Europe

21800 QUETIGNY LES DIJON

Tél. : 03 80 48 93 20 – Fax : 03 80 48 93 30

**ETUDE GEOTECHNIQUE DE CONCEPTION - PHASE D'AVANT-
PROJET (G2 - AVP)**

15/05505/NANCY

55000 MUSSEY


Barrage de l'Ornain

30 août 2016

Etude géotechnique de conception – phase d'avant-projet (G2 - AVP)

55000 MUSSEY

Barrage de l'Ornain

| 15/05505/NANCY | | MUSSEY | | BAT | MISSION : G2-AVP | | |
|----------------|------------|---------------|---------|--|------------------|-------------------------------|-----------------|
| INDICE | DATE | Nbre de Pages | | ETABLI PAR | VERIFIE PAR | MODIFICATIONS OBSERVATIONS | APPROUVE PAR |
| | | Texte | Annexes | | | | |
| 0 | 30/08/2016 | 19 | 22 | D.PETITJEAN  | V.VANLERBERGHE | 1 ^{ère} émission | D. PETITJEAN |
| A | | | | | | | |
| B | | | | | | | |

SOMMAIRE

| | |
|---|-----------------|
| I - CADRE DE L'INTERVENTION | 4 et 5 |
| I.1. INTERVENANTS | 4 |
| I.2. PROJET, DOCUMENTS REÇUS ET HYPOTHESES | 4 et 5 |
| I.3. MISSION | 5 |
| II - CONTEXTE DU SITE ET CONTENU DE LA RECONNAISSANCE | 6 à 10 |
| II.1 LE SITE | 6 et 7 |
| II.2 CONTENU DE LA RECONNAISSANCE | 8 |
| II.3 IMPLANTATION ET NIVELLEMENT DES SONDAGES | 8 à 10 |
| III - CADRE GEOLOGIQUE - RESULTATS DE LA RECONNAISSANCE..... | 11 et 12 |
| III.1. NATURE ET CARACTERISTIQUES DES SOLS | 11 |
| III.2. RISQUES NATURELS ET ANTHROPIQUES | 12 |
| III.3. HYDROGEOLOGIE | 12 |
| IV - ETUDE DES OUVRAGES GEOTECHNIQUES | 13 à 15 |
| IV.1. FONDATION DE LA PASSE A POISSON ET DE L'INSTALLATION POUR MANŒUVRE BGE... 13 et 14 | |
| - Principe de fondation – niveaux d'assise | 13 |
| - Contraintes limites de calcul | 13 |
| - Tassements | 13 |
| - Dispositions constructives générales | 13 |
| - Sujétions d'exécution | 14 |
| IV.2. FONDATION DU BARRAGE | 14 et 15 |
| - Principe de fondation – niveaux d'assise | 14 |
| - Contraintes limites de calcul | 14 |
| - Tassements | 14 |
| - Dispositions constructives générales | 15 |
| - Sujétions d'exécution | 15 |
| IV.3. MISE HORS D'EAU | 15 |
| V- RECOMMANDATIONS POUR LA MISE AU POINT DU PROJET | 16 |
| Conditions d'utilisation du présent document..... | 17 |
| Enchaînement des missions d'ingénierie géotechnique | 18 |
| Tableau 2 - classification des missions d'ingénierie géotechnique..... | 19 |
| ANNEXES..... | 20 à 41 |
| Annexe 1 : Plan de situation..... | 21 |
| Annexe 2 : Plan d'implantation..... | 22 et 23 |
| Annexe 3 : Sondages | 24 à 30 |
| Annexe 4 : Photos des carottages | 31 à 41 |

I - CADRE DE L'INTERVENTION

I.1. INTERVENANTS

A la demande de **VNF (Voies Navigables de France)**, DT Nord-Est/AEGT, Bureau Etude Travaux Neuf, Grands Ouvrages hydraulique, 1 rue de Tomblaine, 54000 NANCY, GEOTEC a réalisé l'étude de sol de mission géotechnique relative à la restauration et la modernisation du barrage de l'Ornain sur la commune de MUSSEY (55).

Les autres intervenants connus au moment de l'étude sont :

- Maître d'œuvre : groupement d'étude INGEROP conseil et ingénierie et GEOS Ingénieurs Conseils.

I.2. PROJET, DOCUMENTS REÇUS ET HYPOTHESES


Les documents suivants ont été mis à la disposition de GEOTEC :


| Documents | Emetteur | Date | Référence | Echelle | Cote altimétrique |
|---------------------------------|--------------------------------|------------|-----------|---------|-------------------|
| Plan de l'existant et du projet | GEOS INGENIEURS CONSEILS SA | 23/07/2015 | 1677-133 | 1/200 | Oui (NGF) |
| Coupe AA du projet | | | | 1/100 | Oui (NGF) |

Selon les informations qui nous ont été fournies, le projet consiste en la restauration et la modernisation par le principe d'un BGE (Barrage Gonflable à l'Eau) d'un barrage de l'Ornain sur la commune de MUSSEY.

Une passe à poisson sera mise en place sur la rive Sud du barrage. De plus, entre la passe à poisson et le barrage gonflable à l'eau, une installation pour manœuvre BGE sera mise en place.

Nous ne disposons d'aucun élément relatif aux charges apportées par les différents ouvrages.

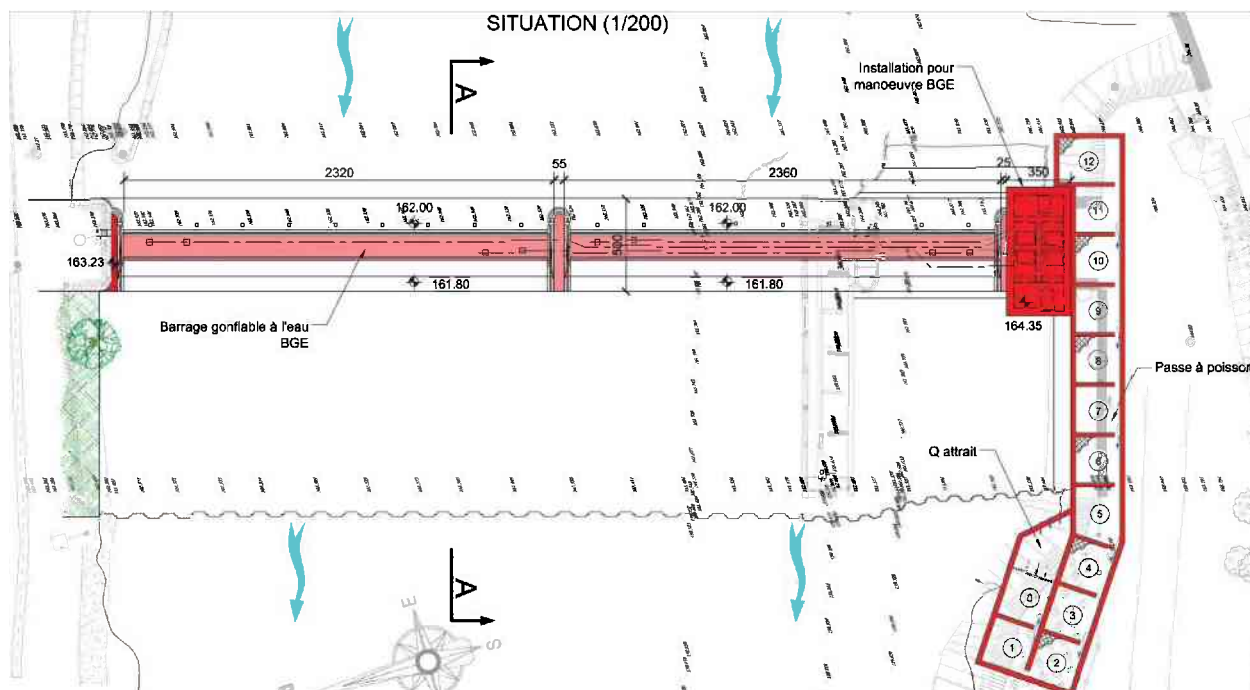

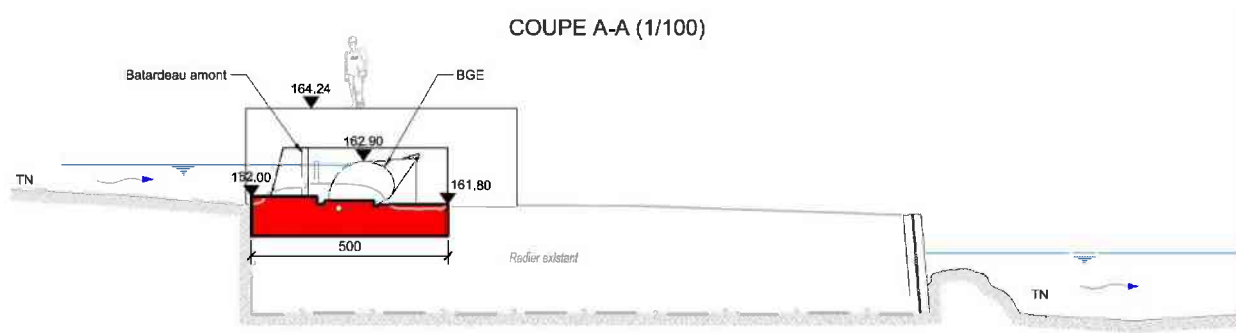

Remarque : toutes les abréviations utilisées dans ce rapport sont conformes à la norme XP 94-010 hormis les suivantes :

TA : terrain actuel

I.3. MISSIONS

Conformément à son offre Réf. **15/05505/NANCY** du **16 septembre 2015**, GEOTEC a reçu pour mission l'étude de sol préalable à la restauration et la modernisation d'un barrage de l'Ornain sur la commune de MUSSEY (55).

Cette étude repose sur des investigations géotechniques réalisées par GEOTEC et correspond donc à la mission :

G2-AVP étude géotechnique de conception phase avant-projet selon les termes de la norme NF P 94-500 révisée en novembre 2013, relative aux missions géotechniques (extraits joints).

Il est rappelé que la mission d'étude géotechnique de conception phase Avant-Projet (G2-AVP) est une mission partielle de la mission G2 (étude géotechnique de conception) et doit être complétée par une mission G2 phase Projet et phase DCE/ACT puis par des missions G3 (étude et suivi géotechniques d'exécution) et G4 (supervision géotechnique d'exécution) afin de limiter les aléas géotechniques qui peuvent apparaître en cours d'exécution ou après réception des ouvrages. GEOTEC reste à disposition des intervenants, et notamment de l'équipe de maîtrise d'œuvre, pour l'exécution des missions complémentaires G2 PRO, G2 DEC/ACT et G4, la mission G3 étant généralement réalisée par les entreprises de travaux.

II - CONTEXTE DU SITE ET CONTENU DE LA RECONNAISSANCE

II.1. LE SITE

Le terrain étudié se trouve sur le site du barrage de l'Ornain sur la commune de MUSSEY (55). Il est actuellement occupé par la rivière et le barrage.

Les alentours proches du bâtiment sont occupés par des espaces verts et une ligne de chemin de fer (10 m au Sud).



Image 1 : Vue satellite du barrage de l'Ormain sur la commune de MUSSEY (Google maps)



Image 2 : Vue globale du barrage (photo prise sur site le 01/09/15)

Le barrage est composé de plusieurs parties (visible sur le plan en annexe de ce présent rapport). La partie Est est une rehausse en béton permettant d'avoir un certain niveau d'eau en amont, ensuite est présent un radier béton d'une dizaine de mètres, puis, côté Ouest, un rideau de palplanches métalliques. Le niveau d'eau entre le radier et la rivière en aval varie de 2 mètres environ.

On note également la présence d'une passe à poisson situé dans la partie Sud du barrage.



Image 3 : Vue de la partie aval du barrage



Image 4 : Vue de la partie amont du barrage



Image 5 : Vue globale du barrage, avec la passerelle et l'entrée amont de la passe à poisson.

II.2. CONTENU DE LA RECONNAISSANCE

Conformément à la consultation, la campagne de reconnaissance a consisté en la réalisation de :

- **3 sondages géologiques profonds** (*SP1 à SP3*) réalisés à la tarière mécanique de diamètre 56 mm et en roto-percussion (2 en amont et 1 en aval du barrage au niveau du radier béton). Ces sondages ont atteint une profondeur variant de 10.20 à 10.30 m / TA. Ils ont permis de déterminer la nature des sols traversés et de réaliser :

- **des essais pressiométriques**, répartis dans les sondages précédents selon un intervalle de 1.00 m en moyenne, afin de définir les caractéristiques mécaniques des sols en place.

- **3 sondages carottés** (*SC1 à SC3*) réalisés pour SC1 en aval du barrage coté vannage au niveau du radier béton, pour SC2 au niveau du radier incliné en aval immédiat des rehausses, et SC3 en rive gauche. Ils ont été réalisés au carottier de 114/116 mm. Des échantillons intacts y ont été prélevés pour analyse au laboratoire. Ils ont atteint une profondeur de 10.00 m pour SC1 et SC2 et de 15.00 m pour SC3. Les carottes prélevées sont stockées en caisse de 3 x 1 mètre.

- Des analyses en laboratoire sont actuellement en cours de réalisation, elles vous seront transmises dans un rapport indice A.

II.3. IMPLANTATION ET NIVELLEMENT DES SONDAGES

La position des sondages et essais figure sur le plan d'implantation en annexe.

L'implantation a été réalisée au mieux des conditions d'accès, de la présence de réseaux et de la précision des plans remis pour la campagne de reconnaissance.

Les sondages ont été nivelés à partir des éléments figurant sur le plan topographique fourni.

Les profondeurs sont comptées par rapport au terrain actuel.



Image 6 : Implantation des sondages SP2 et SP3 (coté amont).

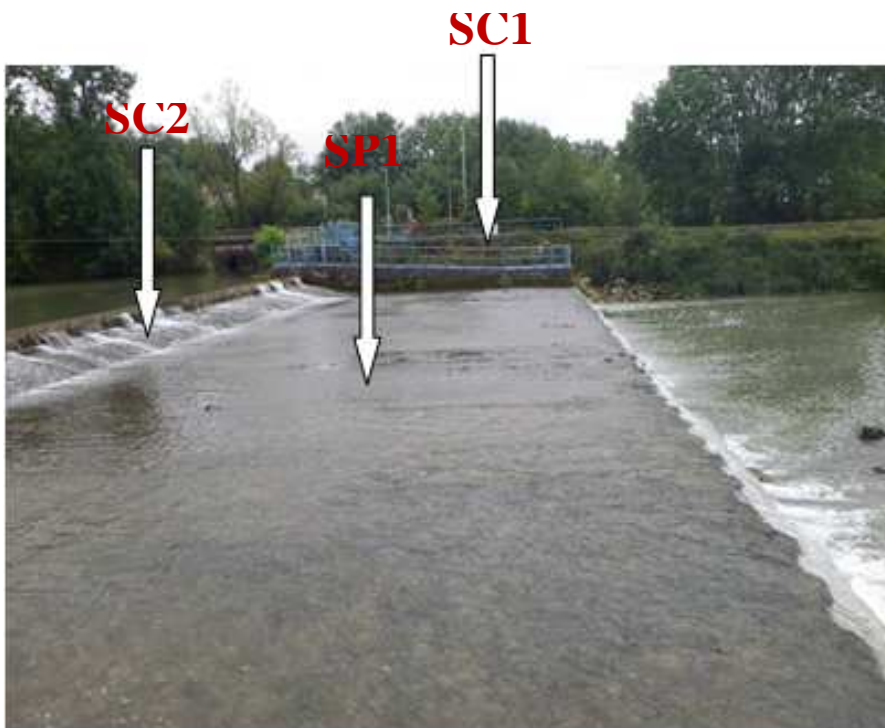


Image 7 : Implantation des sondages SC2, SP1 et SC1 coté aval du barrage au niveau du radier.



Réalisation du sondage SP1



Réalisation du sondage SC2



Réalisation du sondage SC1

III - CADRE GEOLOGIQUE - RESULTATS DE LA RECONNAISSANCE

D'après la carte géologique du secteur et notre expérience locale, la géologie attendue au droit du site est la suivante :

- des alluvions récentes de l'Ornain,
- une couverture d'altération,
- le substratum marno-calcaire à calcaire local datant du Bononien.

III.1. NATURE ET CARACTERISTIQUES DES SOLS

La campagne de reconnaissance a mis en évidence les formations suivantes :

- **des graviers et cailloux à matrice argileuse** identifiés dans tous les sondages (hormis le sondage SC2) jusqu'à une profondeur variant entre 3.50 et 5.50 m/TA. Cet horizon correspond à la couverture d'altération des anciennes terrasses alluviales de l'Ornain.

Les caractéristiques géomécaniques sont plutôt hétérogènes, de faibles à très bonnes:

$$3.91 \leq E_M \leq 33.8 \text{ MPa}$$

$$0.45 \leq pl^* \leq 2.37 \text{ MPa}$$

- **une marne à blocs calcaire beige** identifiée au droit des sondages SP1, SC1, SC2 et SC3 jusqu'à une profondeur variant de 5.50 à 10.30 m/TA. Cet horizon correspond à la couverture d'altération du substratum local. Ses caractéristiques géomécaniques ont été mesurées et sont les suivantes :

$$11.8 \leq E_M \leq 23.4 \text{ MPa}$$

$$1.66 \leq pl^* \leq 3.66 \text{ MPa}$$

- **des marno-calcaire à calcaire beige à fragment de coquilles** identifiés dans tous les sondages jusqu'à une profondeur variant de 10.00 à 15.00 m/TA, profondeur d'arrêt des reconnaissances. Cet horizon correspond au substratum calcaire à marno-calcaire local. Ses caractéristiques géomécaniques ont été mesurées et sont les suivantes :

$$21.1 \leq E_M \leq 256 \text{ MPa}$$

$$2.58 \leq pl^* \leq 4.89 \text{ MPa}$$

- Au droit des sondages SP1, SC1 et SC2, une maçonnerie est présente sur une épaisseur variant de 0.30 à 2.00 m /TA. Elle correspond au radier ou à la rehausse du barrage.

III.2. RISQUES NATURELS ET ANTHROPIQUES

Le terrain se situe en zone à risque 1 (sismicité très faible) selon les dispositions de l'arrêté du 22 octobre 2010 relatif à la réglementation parasismique et à la nouvelle délimitation des zones de sismicité. Pour cette zone, aucune prescription particulière n'est requise.

III.3. HYDROGEOLOGIE

Lors de notre campagne de reconnaissance du 3 août, une arrivée d'eau a été observée au droit du seul sondage réalisé hors d'eau à une profondeur de 3.10 m soit à une cote de 96.30 NGF.

L'apparition d'autres circulations ponctuelles n'est pas à exclure en période pluvieuse ou hivernale, notamment à l'interface graviers argileux /terrain naturel ou au sein d'horizons plus perméable.

Ces relevées ayant un caractère ponctuel et instantané, ils ne permettent pas de préciser l'amplitude des variations du niveau d'eau qui peut remonter fortement en période pluvieuse.

IV - ETUDE DES OUVRAGES GEOTECHNIQUES

L'ouvrage sera composé de plusieurs parties. La première est la nouvelle passe à poisson qui sera située sur la rive Nord, la seconde est l'installation de manœuvre du BGE et la troisième est le barrage en lui-même.

IV.1. FONDATION DE LA PASSE A POISSON ET DE L'INSTALLATION POUR MANŒUVRE BGE

- Principe de fondation – niveaux d'assise

Le principe de fondation consistera à reporter les charges de la structure par l'intermédiaire de **semelles superficielles, filantes et/ou isolées**, descendues dans la marne beige à blocs ou dans les graviers à matrice argileuse, moyennant un encastrement d'environ 40 cm.

On respectera en tout point une profondeur de 0.80 m / sol extérieur fini (Niveau RdC) pour assurer la garde au gel.

- Contraintes limites de calcul

Sous réserve du respect du principe de fondation précité, les contraintes verticales centrées de calcul à prendre en compte pour la justification vis-à-vis des Etats Limites Ultimes et de Services seront limitées à :

$$q_{ELU} \leq 0.3 \text{ MPa}$$

$$q_{ELS} \leq 0.2 \text{ MPa}$$

- Tassements

Moyennant une exécution soignée des fouilles, les tassements théoriques absolus seront inférieurs au centimètre. Par ailleurs, il n'y aura pas lieu de craindre de tassements différentiels sensibles.

Nota : l'attention est attirée sur le fait que ces calculs n'ont de validité qu'au droit des sondages réalisés. Ailleurs, des hétérogénéités naturelles de stratigraphie et de caractéristiques mécaniques des sols peuvent induire des tassements absolus et différentiels supérieurs à ceux ici estimés.

- Dispositions constructives générales

En aucun cas, la largeur des semelles les moins chargées ne sera inférieure à 60 cm pour les semelles isolées et 40 cm pour les semelles filantes, afin d'assurer un bon contact sol / fondation.

Le plan de fondation sera conçu de manière à éviter les affouillements sous les existants et les tassements par influence.

- Sujétions d'exécution

On s'assurera que le sol d'assise des fondations est homogène sous l'ensemble de l'ouvrage.

Il convient de couler le béton de propreté ou le gros béton dès l'ouverture des fouilles. Le béton des semelles sera ensuite coulé à pleine fouille sur toute la hauteur.

Toute poche de remblai de moindre consistance détectée à l'ouverture des fouilles sera purgée et remplacée par un gros béton coulé pleine fouille.

Tout vestige (*souche d'arbre, ancien ouvrage enterré, ...*) sera purgé et remplacé par un gros béton coulé pleine fouille.

Des surprofondeurs de l'horizon d'ancrage ne sont pas à exclure, ce qui nécessitera un gros béton de rattrapage.

Tous les travaux devront être réalisés selon les règles de l'Art.

IV.2. FONDATION DU BARRAGE

Le barrage existant possède une fondation de type radier. Dans ces conditions et au vu de la géométrie du projet, on s'orientera vers une solution de fondation de type radier reposant sur le radier existant.

- Principe de fondation – niveaux d'assise

Le principe de fondation consistera à reporter les charges de la structure par l'intermédiaire d'un **radier porteur rigide**, sollicitant directement le radier existant.

Le nouveau radier s'implantera directement dans l'ancien. Il sera essentiel de réaliser préalablement les découpes nécessaires.

- Contraintes limites de calcul

Compte tenu des éléments du projet connus (hypothèses formulées au § I.2), la contrainte moyenne répartie développée par le radier devrait être inférieure à :

$$q_{ELS} = 0.02 \text{ MPa (20 kPa)}$$

Pour cette contrainte moyenne, le coefficient de sécurité vis-à-vis de la rupture sera de :

$$F >> 3$$

- Tassements

Compte tenu de la configuration du nouveau projet, les tassements seront quasiment nuls.

- Dispositions constructives générales

Au vu du projet, le radier sera mis en place par creusement (découpe) du radier existant.

Un diagnostic par un BET Structure devra déterminer si le radier existant est à même de supporter les nouvelles contraintes liés à l'ouvrage projeté.

- Sujétions d'exécution

On s'assurera que le sol d'assise des fondations est homogène sous l'ensemble de l'ouvrage.

Il se peut que localement, des purges ou des reprises du radier existant soit nécessaire.

Les travaux devront être effectués après une mise hors d'eau (batardeau à prévoir).

IV.3. MISE HORS D'EAU

Pour la réalisation des travaux, il sera indispensable de mettre hors d'eau la zone du projet. A cet effet, les moyens à mettre en œuvre dépendront de différentes contraintes :

- le niveau bas des différents ouvrages,
- le niveau d'eau dans la rivière et dans le sol en place au moment des travaux.

En fonction des points cités plus haut, il sera possible d'envisager soient des simples barrages en big-bag, soient des batardeaux en palplanches. Dans tous les cas, il conviendra de compléter le dispositif par un système de pompage en fond de fouille.

V- RECOMMANDATIONS POUR LA MISE AU POINT DU PROJET

Le présent rapport constitue le compte rendu et fixe la fin de la mission géotechnique de conception d'avant-projet. Cette mission G2-AVP confiée à GEOTEC a permis de donner les hypothèses géotechniques à prendre en compte en fonction des données fournies et des résultats des investigations et présente certains principes d'adaptation au sol des ouvrages géotechniques.

Les principales incertitudes qui subsistent concernent le contexte géotechnique du site et les caractéristiques du projet :

- les caractéristiques intrinsèques du radier existant,
- les dimensions du nouveau barrage (épaisseur, largeur, longueur),
- les descentes de charges du futur barrage,
- les conditions de réalisation des travaux (niveaux d'eau).

Ces incertitudes peuvent avoir une incidence importante sur le coût final des ouvrages géotechniques : il conviendra d'en tenir compte lors de la mise au point du projet. A cet effet, la mise en œuvre de l'ensemble des missions géotechniques (G2-PRO à G4) devra suivre la présente étude (mission G2-AVP).

Nous restons à l'entière disposition des Responsables du Projet pour tout renseignement complémentaire.

*

* *

CONDITIONS D'UTILISATION DU PRESENT DOCUMENT

1. **GEOTEC** ne peut être en aucun cas tenu à une obligation de résultats car les prestations d'études et de conseil sont réputées incertaines par nature, **GEOTEC** n'est donc tenu qu'à une obligation de moyens.
2. Le présent document et ses annexes constituent un tout indissociable. Les interprétations erronées qui pourront en être faites à partir d'une communication ou reproduction partielle ne saurait engager la Société **GEOTEC**. En particulier, il ne s'applique qu'aux ouvrages décrits et uniquement à ces derniers.
3. Toute modification du projet initial concernant la conception, l'implantation, le niveau ou la taille de l'ouvrage devra être signalée à **GEOTEC**. En effet, ces modifications peuvent être de nature à rendre caducs certains éléments ou la totalité des conclusions de l'étude.
4. Si, en l'absence de plans précis des ouvrages projetés, **GEOTEC** a été amené dans le présent document à faire une ou des hypothèses sur le projet, il appartient au Maître d'Ouvrage ou à son Maître d'Œuvre, de communiquer par écrit ses observations éventuelles à **GEOTEC** sans quoi, il ne pourrait en aucun cas et pour aucune raison être reproché à **GEOTEC** d'avoir établi son étude pour le projet décrit dans le présent document.
5. Les moyens techniques à la disposition de **GEOTEC** pour la présente étude ne permettent d'obtenir qu'une identification ponctuelle des sols, sur les seuls lieux d'implantation des sondages mentionnés ci-avant, lesquels portent sur une profondeur limitée.

En conséquence, des éléments nouveaux mis en évidence lors de reconnaissances complémentaires ou lors de l'exécution des fouilles ou des fondations et n'ayant pu être détectés au cours des opérations de reconnaissance (par exemple : failles, remblais anciens ou récents, cavene de dissolution, hétérogénéité localisée, venue d'eau, pollution, etc.) peuvent rendre caduques les conclusions du présent document en tout ou en partie.

Ces éléments nouveaux ainsi que tout incident important survenant au cours des travaux (éboulements des fouilles, dégâts occasionnés aux constructions existantes, glissement de talus, etc.) doivent être immédiatement signalés à **GEOTEC** pour lui permettre de reconsidérer et d'adapter éventuellement les solutions initialement préconisées et ceci dans le cadre de missions complémentaires.

6. Pour les raisons développées au § 4, et sauf stipulation contraire explicite de la part de **GEOTEC**, l'utilisation de la présente étude pour chiffrer, à forfait ou non, le coût de tout ou partie des ouvrages d'infrastructure ne saurait en aucun cas engager la responsabilité de **GEOTEC**. Une mission G2 d'étude géotechnique de projet minimum est nécessaire pour estimer des quantités, coûts et délais d'ouvrages géotechniques.
7. **GEOTEC** ne pourrait être rendu responsable des modifications apportées à la présente étude sans son consentement écrit.
8. Il est vivement recommandé au Maître d'Ouvrage, au Maître d'Œuvre ou à l'Entreprise de faire procéder, au moment de l'ouverture des fouilles ou de la réalisation des premiers pieux ou puits, à une visite de chantier par un spécialiste. Cette visite est normalement prévue par **GEOTEC** lorsqu'elle est chargée d'une mission G4 de supervision géotechnique d'exécution. Le client est alors prié de prévenir **GEOTEC** en temps utile.

Cette visite a pour objet de vérifier que la nature des sols et la profondeur de l'horizon de fondation sont conformes aux données de l'étude. Elle donne lieu à l'établissement d'un compte-rendu.

9. Les éventuelles altitudes indiquées pour chaque sondage (*qu'il s'agisse de cotes de références rattachées à un repère arbitraire ou de cotes NGF*) ne sont données qu'à titre indicatif. Seules font foi les profondeurs mesurées depuis le sommet des sondages et comptées à partir du niveau du sol au moment de la réalisation des essais. Pour que ces altitudes soient garanties, il convient qu'elles soient relevées par un Géomètre Expert. Il en va de même pour l'implantation des sondages sur le terrain.
10. Hydrogéologie : les relevés des venues d'eau dans les sondages ont un caractère ponctuel et instantané.
11. Le Maître d'Ouvrage devra informer **GEOTEC** de la date de Déclaration Réglementaire d'Ouverture du Chantier (*DROC*) et faire réactualiser le présent document en cas d'ouverture de chantier plus de 2 ans après la date d'établissement du présent document. De même il est tenu d'informer **GEOTEC** du montant global de l'opération et de la date prévisible de réception de l'ouvrage.

Enchaînement des missions d'ingénierie géotechnique

(Extraits de la norme NF P 94-500 du 30 novembre 2013 – Chapitre 4.2)

Le Maître d'Ouvrage doit associer l'ingénierie géotechnique au même titre que les autres ingénieries à la Maîtrise d'Œuvre et ce, à toutes les étapes successives de conception, puis de réalisation de l'ouvrage. Le Maître d'Ouvrage, ou son mandataire, doit veiller à la synchronisation des missions d'ingénierie géotechnique avec les phases effectives à la Maîtrise d'Œuvre du projet.

L'enchaînement et la définition synthétique des missions d'ingénierie géotechnique sont donnés dans les tableaux 1 et 2. Deux ingénieries géotechniques différentes doivent intervenir : la première pour le compte du Maître d'Ouvrage ou de son mandataire lors des étapes 1 à 3, la seconde pour le compte de l'entreprise lors de l'étape 3.

| Enchaînement des missions G1 à G4 | Phases de la maîtrise d'œuvre | Mission d'ingénierie géotechnique (GN) et Phase de la mission | | Objectifs à atteindre pour les ouvrages géotechniques | Niveau de management des risques géotechniques attendu | Prestations d'investigations géotechniques à réaliser |
|---|-----------------------------------|---|--|--|---|--|
| Étape 1 : Etude géotechnique préalable (G1) | | Etude géotechnique préalable (G1) Phase Etude de Site (ES) | | Spécificités géotechniques du site | Première identification des risques présentés par le site | Fonction des données existantes et de la complexité géotechnique |
| | Etude préliminaire, Esquisse, APS | Etudes géotechnique préalable (G1) Phase Principes Généraux de Construction (PGC) | | Première adaptation des futurs ouvrages aux spécificités du site | Première identification des risques pour les futurs ouvrages | Fonctions des données existantes et de la complexité géotechnique |
| Étape 2 : Etude géotechnique de conception (G2) | APD/AVP | Etude géotechnique de conception (G2) Phase Avant-projet (AVP) | | Définition et comparaison des solutions envisageables pour le projet | Mesures préventives pour la réduction des risques identifiés, mesures correctives pour les risques résiduels avec détection au plus tôt de leur survenance | Fonction du site et de la complexité du projet (choix constructifs) |
| | PRO | Etudes géotechniques de conception (G2) Phase Projet (PRO) | | Conception et justifications du projet | | Fonction du site et de la complexité du projet (choix constructifs) |
| | DCE/ACT | Etude géotechnique de conception (G2) Phase DCE/ACT | | Consultation sur le projet de base/choix de l'entreprise et mise au point du contrat de travaux | | |
| Étape 3 : Etudes géotechniques de réalisation (G3/G4) | | A la charge de l'entreprise | A la charge du maître d'ouvrage | | | |
| | EXE/VISA | Etude de suivi géotechniques d'exécution (G3) Phase Etude (en interaction avec la phase suivi) | Supervision géotechnique d'exécution (G4) Phase Supervision de l'étude géotechnique d'exécution (en interaction avec la phase supervision du suivi) | Etude d'exécution conforme aux exigences du projet, avec maîtrise de la qualité, du délai et du coût | Identification des risques résiduels, mesures correctives, contrôle du management des risques résiduels (réalité des actions, vigilance, mémorisation, capitalisation des retours d'expérience) | Fonction des méthodes de construction et des adaptations proposées si des risques identifiés surviennent |
| | DET/AOR | Etude et suivi géotechniques d'exécutions (G3) Phase Suivi (en interaction avec la Phase Etude) | Supervision géotechnique d'exécution (G4) Phase Supervision du suivi géotechnique d'exécution (en interaction avec la phase Supervision de l'étude) | Exécution des travaux en toute sécurité et en conformité avec les attentes du maître d'ouvrage | | Fonction du contexte géotechnique observé et du comportement de l'ouvrage et des avoisinants en cours de travaux |
| A toute étape d'un projet ou sur un ouvrage existant | Diagnostic | Diagnostic géotechnique (G5) | | Influence d'un élément géotechnique spécifique sur le projet ou sur l'ouvrage existant | Influence de cet élément géotechnique sur les risques géotechniques identifiés | Fonction de l'élément géotechnique étudié |

Tableau 2 - Classification des missions d'ingénierie géotechnique

L'enchaînement des missions d'ingénierie géotechnique (étapes 1 à 3) doit suivre les étapes de conception et de réalisation de tout projet pour contribuer à la maîtrise des risques géotechniques. Le maître d'ouvrage ou son mandataire doit faire réaliser successivement chacune de ces missions par une ingénierie géotechnique. Chaque mission s'appuie sur des données géotechniques adaptées issues d'investigations géotechniques appropriées.

ETAPE 1 : ETUDE GEOTECHNIQUE PREALABLE (G1)

Cette mission exclut toute approche des quantités, délais et coûts d'exécution des ouvrages géotechniques qui entre dans le cadre de la mission d'étude géotechnique de conception (étape 2). Elle est à la charge du maître d'ouvrage ou son mandataire. Elle comprend deux phases:

Phase Étude de Site (ES)

Elle est réalisée en amont d'une étude préliminaire, d'esquisse ou d'APS pour une première identification des risques géotechniques d'un site. - Faire une enquête documentaire sur le cadre géotechnique du site et l'existence d'avoisinants avec visite du site et des alentours.

- Définir si besoin un programme d'investigations géotechniques spécifique, le réaliser ou en assurer le suivi technique, en exploiter les résultats.
- Fournir un rapport donnant pour le site étudié un modèle géologique préliminaire, les principales caractéristiques géotechniques et une première identification des risques géotechniques majeurs.

Phase Principes Généraux de Construction (PGC)

Elle est réalisée au stade d'une étude préliminaire, d'esquisse ou d'APS pour réduire les conséquences des risques géotechniques majeurs identifiés. Elle s'appuie obligatoirement sur des données géotechniques adaptées.

- Définir si besoin un programme d'investigations géotechniques spécifique, le réaliser ou en assurer le suivi technique, en exploiter les résultats.
- Fournir un rapport de synthèse des données géotechniques à ce stade d'étude (première approche de la ZIG, horizons porteurs potentiels, ainsi que certains principes généraux de construction envisageables (notamment fondations, terrassements, ouvrages enterrés, améliorations de sols).

ETAPE 2 : ETUDE GEOTECHNIQUE DE CONCEPTION (G2)

Cette mission permet l'élaboration du projet des ouvrages géotechniques et réduit les conséquences des risques géotechniques importants identifiés. Elle est à la charge du maître d'ouvrage ou son mandataire et est réalisée en collaboration avec la maîtrise d'œuvre ou intégrée à cette dernière. Elle comprend trois phases:

Phase Avant-projet (AVP)

Elle est réalisée au stade de l'avant-projet de la maîtrise d'œuvre et s'appuie obligatoirement sur des données géotechniques adaptées.

- Définir si besoin un programme d'investigations géotechniques spécifique, le réaliser ou en assurer le suivi technique, en exploiter les résultats.
- Fournir un rapport donnant les hypothèses géotechniques à prendre en compte au stade de l'avant-projet, les principes de construction envisageables (terrassements, soutènements, pentes et talus, fondations, assises des dallages et voiries, améliorations de sols, dispositions générales vis-à-vis des nappes et des avoisinants), une ébauche dimensionnelle par type d'ouvrage géotechnique et la pertinence d'application de la méthode observationnelle pour une meilleure maîtrise des risques géotechniques.

Phase Projet (PRO)

Elle est réalisée au stade du projet de la maîtrise d'œuvre et s'appuie obligatoirement sur des données géotechniques adaptées suffisamment représentatives pour le site. - Définir si besoin un programme d'investigations géotechniques spécifique, le réaliser ou en assurer le suivi technique, en exploiter les résultats.

- Fournir un dossier de synthèse des hypothèses géotechniques à prendre en compte au stade du projet (valeurs caractéristiques des paramètres géotechniques en particulier), des notes techniques donnant les choix constructifs des ouvrages géotechniques (terrassements, soutènements, pentes et talus, fondations, assises des dallages et voiries, améliorations de sols, dispositions vis-à-vis des nappes et des avoisinants), des notes de calcul de dimensionnement, un avis sur les valeurs seuils et une approche des quantités.

Phase DCE / ACT

Elle est réalisée pour finaliser le Dossier de Consultation des Entreprises et assister le maître d'ouvrage pour l'établissement des Contrats de Travaux avec le ou les entrepreneurs retenus pour les ouvrages géotechniques.

- Établir ou participer à la rédaction des documents techniques nécessaires et suffisants à la consultation des entreprises pour leurs études de réalisation des ouvrages géotechniques (dossier de la phase Projet avec plans, notes techniques, cahier des charges particulières, cadre de bordereau des prix et d'estimatif, planning prévisionnel).
- Assister éventuellement le maître d'ouvrage pour la sélection des entreprises, analyser les offres techniques, participer à la finalisation des pièces techniques des contrats de travaux.

ETAPE 3 : ETUDES GEOTECHNIQUES DE REALISATION (G3 et G 4, distinctes et simultanées) ETUDE ET SUIVI GEOTECHNIQUES D'EXECUTION (G3)

Cette mission permet de réduire les risques géotechniques résiduels par la mise en œuvre à temps de mesures correctives d'adaptation ou d'optimisation. Elle est confiée à l'entrepreneur sauf disposition contractuelle contraire, sur la base de la phase G2 DCE/ACT. Elle comprend deux phases interactives:

Phase Étude

- Définir si besoin un programme d'investigations géotechniques spécifique, le réaliser ou en assurer le suivi technique, en exploiter les résultats.
- Étudier dans le détail les ouvrages géotechniques: notamment établissement d'une note d'hypothèses géotechniques sur la base des données fournies par le contrat de travaux ainsi que des résultats des éventuelles investigations complémentaires, définition et dimensionnement (calculs justificatifs) des ouvrages géotechniques, méthodes et conditions d'exécution (phasages généraux, suivis, auscultations et contrôles à prévoir, valeurs seuils, dispositions constructives complémentaires éventuelles).
- Élaborer le dossier géotechnique d'exécution des ouvrages géotechniques provisoires et définitifs: plans d'exécution, de phasage et de suivi.

Phase Suivi

- Suivre en continu les auscultations et l'exécution des ouvrages géotechniques, appliquer si nécessaire des dispositions constructives prédéfinies en phase Étude.
- Vérifier les données géotechniques par relevés lors des travaux et par un programme d'investigations géotechniques complémentaire si nécessaire (le réaliser ou en assurer le suivi technique, en exploiter les résultats).
- Établir la prestation géotechnique du dossier des ouvrages exécutés (DOE) et fournir les documents nécessaires à l'établissement du dossier d'interventions ultérieures sur l'ouvrage (DIUO)

SUPERVISION GEOTECHNIQUE D'EXECUTION (G4)

Cette mission permet de vérifier la conformité des hypothèses géotechniques prises en compte dans la mission d'étude et suivi géotechniques d'exécution. Elle est à la charge du maître d'ouvrage ou son mandataire et est réalisée en collaboration avec la maîtrise d'œuvre ou intégrée à cette dernière. Elle comprend deux phases interactives:

Phase Supervision de l'étude d'exécution

- Donner un avis sur la pertinence des hypothèses géotechniques de l'étude géotechnique d'exécution, des dimensionnements et méthodes d'exécution, des adaptations ou optimisations des ouvrages géotechniques proposées par l'entrepreneur, du plan de contrôle, du programme d'auscultation et des valeurs seuils.

Phase Supervision du suivi d'exécution

- Par interventions ponctuelles sur le chantier, donner un avis sur la pertinence du contexte géotechnique tel qu'observé par l'entrepreneur (G3), du comportement tel qu'observé par l'entrepreneur de l'ouvrage et des avoisinants concernés (G3), de l'adaptation ou de l'optimisation de l'ouvrage géotechnique proposée par l'entrepreneur (G3).
- Donner un avis sur la prestation géotechnique du DOE et sur les documents fournis pour le DIUO.

DIAGNOSTIC GEOTECHNIQUE (G5)

Pendant le déroulement d'un projet ou au cours de la vie d'un ouvrage, il peut être nécessaire de procéder, de façon strictement limitative, à l'étude d'un ou plusieurs éléments géotechniques spécifiques, dans le cadre d'une mission ponctuelle. Ce diagnostic géotechnique précise l'influence de cet ou ces éléments géotechniques sur les risques géotechniques identifiés ainsi que leurs conséquences possibles pour le projet ou l'ouvrage existant.

- Définir, après enquête documentaire, un programme d'investigations géotechniques spécifique, le réaliser ou en assurer le suivi technique, en exploiter les résultats.
- Étudier un ou plusieurs éléments géotechniques spécifiques (par exemple soutènement, causes géotechniques d'un désordre) dans le cadre de ce diagnostic, mais sans aucune implication dans la globalité du projet ou dans l'étude de l'état général de l'ouvrage existant.
- Si ce diagnostic conduit à modifier une partie du projet ou à réaliser des travaux sur l'ouvrage existant, des études géotechniques de conception et/ou d'exécution ainsi qu'un suivi et une supervision géotechniques seront réalisés ultérieurement, conformément à l'enchaînement des missions d'ingénierie géotechnique (étape 2 et/ou 3).

ANNEXES

Annexe 1 : Plan de situation


Annexe 2 : Plan d'implantation

Annexe 3 : Sondages


Annexe 4 : Photos des carottages

Annexe 1 :

Plan de situation

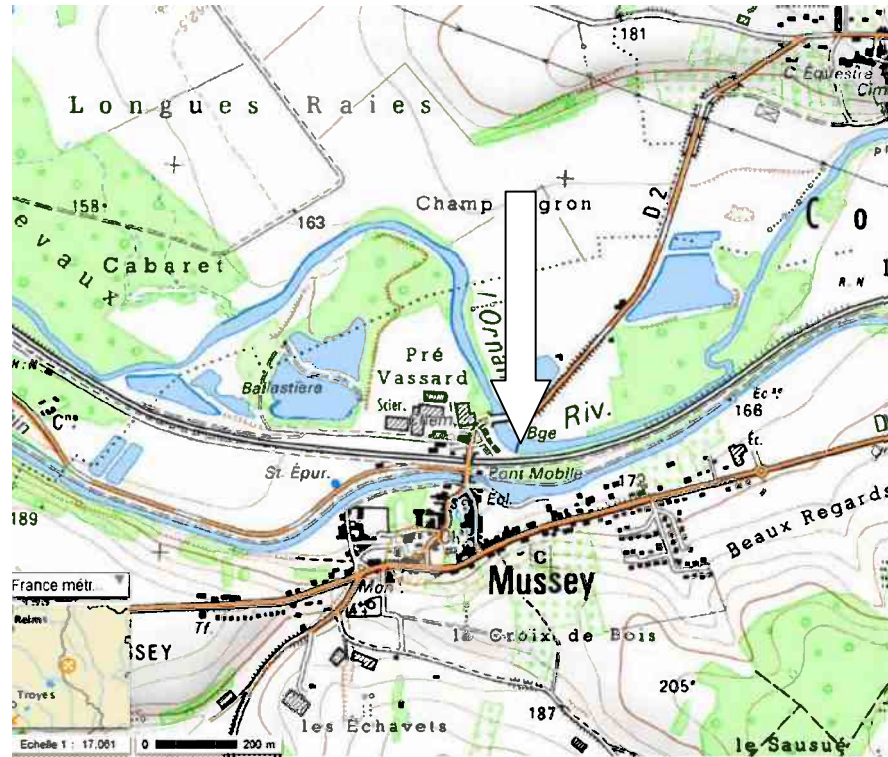

Annexe 2 : Plan d'implantation

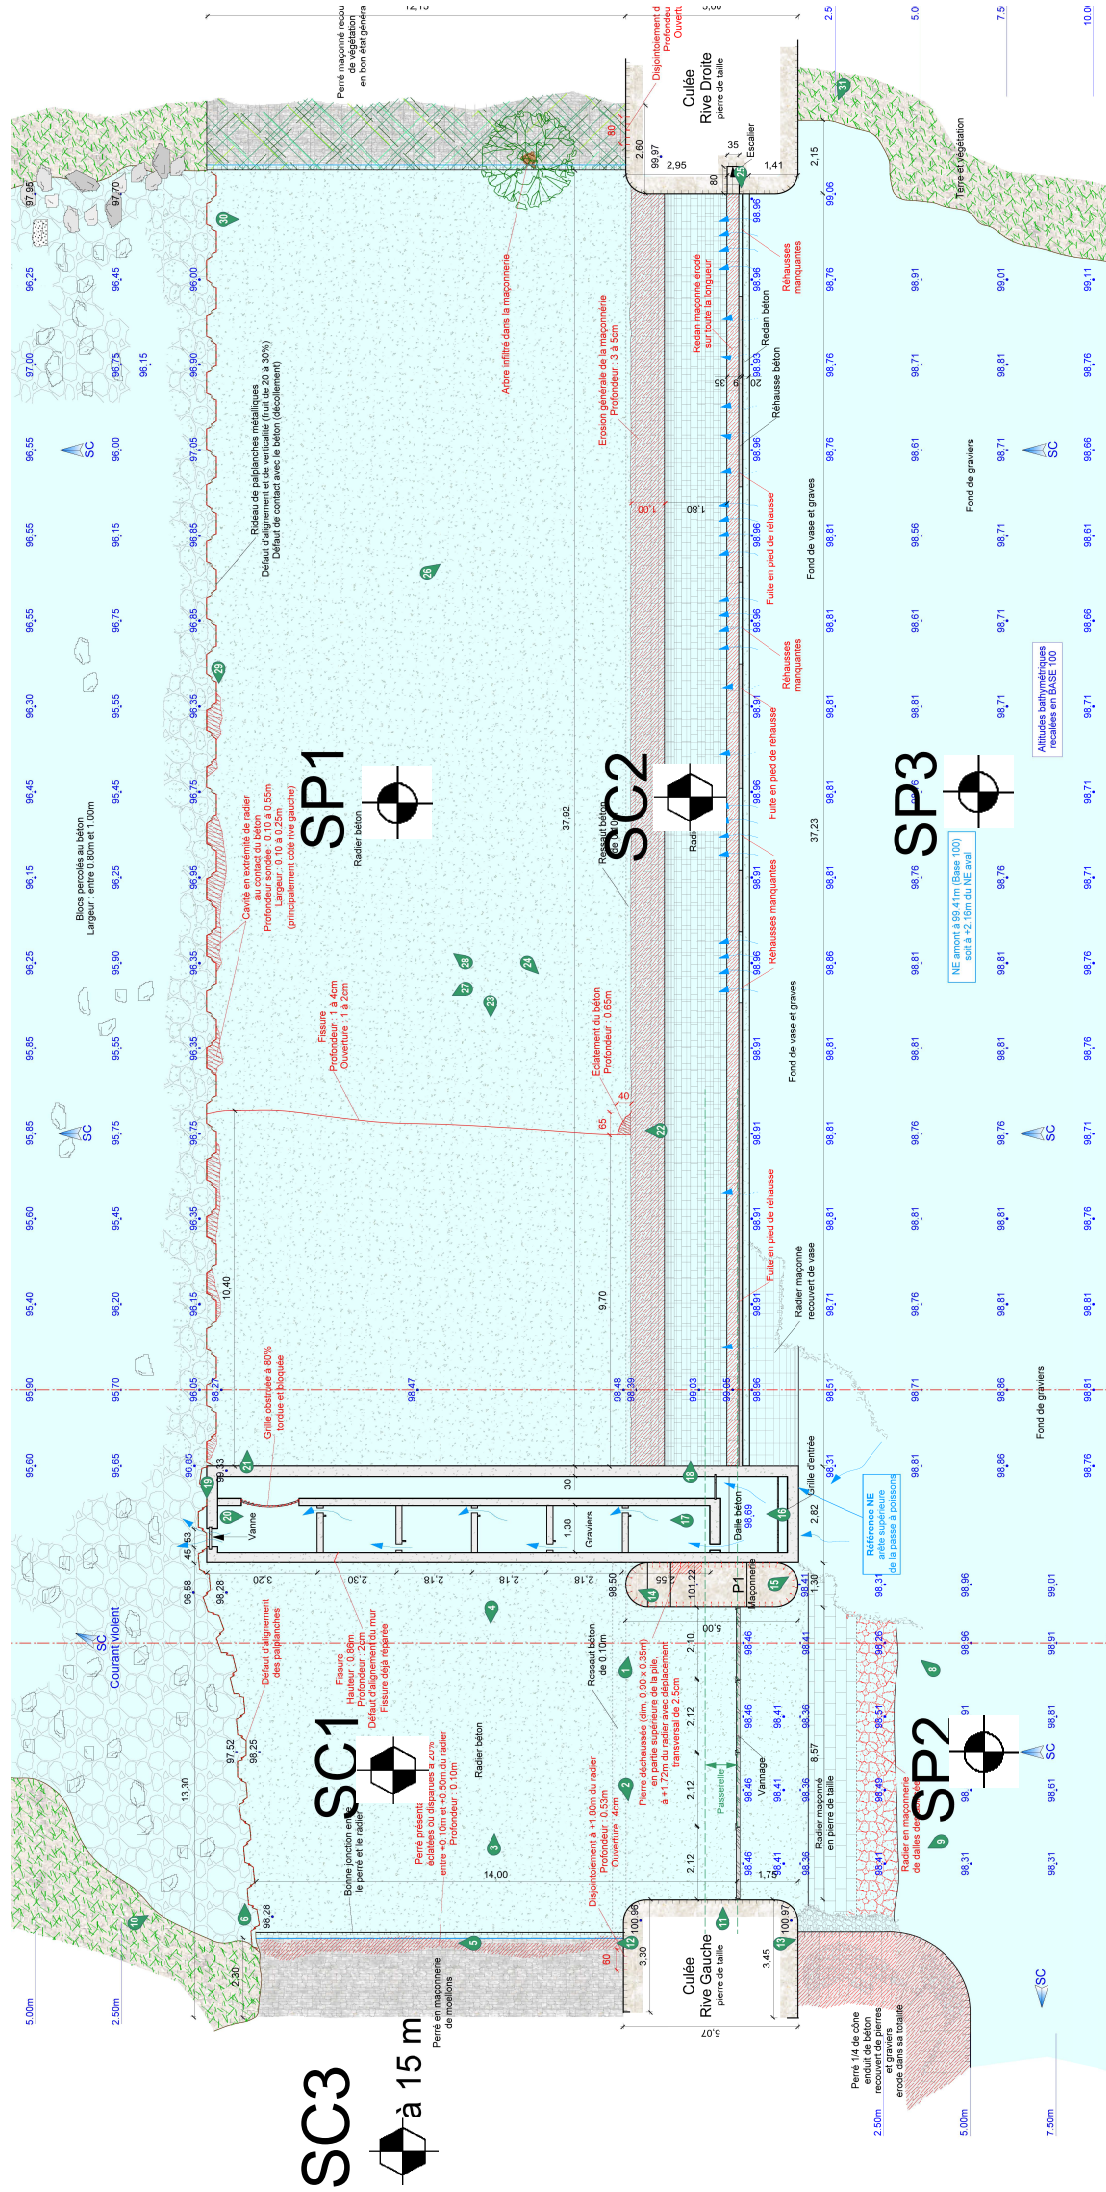

Annexe 3 : Sondages

Observations :



LA GÉOTECHNIQUE PARTENAIRE

Sondage : SP1

Inclinaison/Verticale :

Date : 03/08/2016

Site : MUSSEY
Barrage de l'Ornain

X :

Echelle : 1/100

Y :

Affaire : 15/05505/NANCY

Z : 161.90 NGF

Page : 1/1

| Cote | Prof. | Nature du terrain | Eau | Outil | Prof | Module pressiométrique EM (MPa) | Pression de fluage pf* (MPa) | Pression limite pl* (MPa) | EM/pl* |
|--------|-------|------------------------------|-------------------|-----------------------------|------|---------------------------------------|------------------------------------|---------------------------------|--------|
| 161.90 | 0.00 | | | | | 0.1 1 10 100 1000 | 0.1 1 10 | 0.1 1 10 | |
| 161.60 | 0.30 | béton | | RTP Ø115 + TUB Ø90 | 0 | | | | |
| | | graviers argileux | Forage sous l'eau | | 1 | 7.27 | 0.57 | 1.06 | 7 |
| | | | | | 2 | 33.8 | 1.18 | 2.32 | 15 |
| 158.40 | 3.50 | | | | 3 | 15.8 | 0.84 | 1.68 | 9 |
| | | marne à blocs calcaire beige | | RTP Ø60 | 4 | 11.8 | > 1.66 | > 1.66 | < 7 |
| 156.40 | 5.50 | | | | 5 | 23.4 | 2.18 | 3.66 | 6 |
| | | marno-calcaire beige | | | 6 | 33.3 | > 2.75 | > 2.75 | < 12 |
| | | | | | 7 | 206 | > 4.81 | > 4.81 | < 43 |
| | | | | | 8 | 250 | > 4.81 | > 4.81 | < 52 |
| 151.70 | 10.20 | | | | 9 | 256 | > 4.82 | > 4.82 | < 53 |
| | | | | | 10 | | | | |
| | | | | | 11 | | | | |
| | | | | | 12 | | | | |
| | | | | | 13 | | | | |
| | | | | | 14 | | | | |
| | | | | | 15 | | | | |
| | | | | | 16 | | | | |
| | | | | | 17 | | | | |
| | | | | | 18 | | | | |
| | | | | | 19 | | | | |
| | | | | | 20 | | | | |

Observations :

Sondage : SP2

Inclinaison/Verticale :

Date : 02/08/2016



Site : MUSSEY
Barrage de l'Ornain

X :

Echelle : 1/100

Y :

Affaire : 15/05505/NANCY**Z : 161.75 NGF****Page : 1/1**
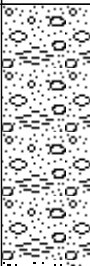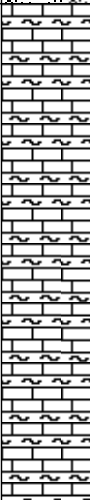
| Cote | Prof. | Nature du terrain | | Eau | Outil | Prof | Module pressiométrique EM (MPa) | | | | | Pression de fluage pf* (MPa) | | | Pression limite pl* (MPa) | | | EM/pl* |
|--------|-------|--|---|-------------------|-----------------------------|------|---------------------------------------|------|----|-----|------|------------------------------------|--------|------|---------------------------------|---|--------|--------|
| 161.75 | 0.00 | | | | | | 0.1 | 1 | 10 | 100 | 1000 | 0.1 | 1 | 10 | 0.1 | 1 | 10 | |
| | |  | blocs sur sable et graviers argileux en fond | Forage sous l'eau | RTP Ø115 + TUB Ø90 | 0 | | | | | | | | | | | | |
| | | | | | RTP Ø60 | 1 | | 3.91 | | | | | | 0.43 | | | | > 0.45 |
| | | | | | 2 | | 18.0 | | | | | | 1.02 | | | | 1.76 | 10 |
| | | | | | 3 | | 15.7 | | | | | | 1.17 | | | | 2.02 | 8 |
| 158.25 | 3.50 |  | marno-calcaire beige | | 4 | | 21.1 | | | | | | > 2.58 | | | | > 2.58 | < 8 |
| | | | | | 5 | | 33.3 | | | | | | > 4.72 | | | | > 4.72 | < 7 |
| | | | | | 6 | | 94.4 | | | | | | > 4.79 | | | | > 4.79 | < 20 |
| | | | | | 7 | | 27.1 | | | | | | 2.26 | | | | > 3.20 | < 8 |
| | | | | | 8 | | 37.3 | | | | | | 2.29 | | | | 4.22 | 9 |
| | | | | | 9 | | 77.1 | | | | | | > 4.79 | | | | > 4.79 | < 16 |
| 151.55 | 10.20 | | | | | | 10 | | | | | | | | | | | |
| | | | | | | | 11 | | | | | | | | | | | |
| | | | | | | | 12 | | | | | | | | | | | |
| | | | | | | | 13 | | | | | | | | | | | |
| | | | | | | 14 | | | | | | | | | | | | |
| | | | | | | 15 | | | | | | | | | | | | |
| | | | | | | 16 | | | | | | | | | | | | |
| | | | | | | 17 | | | | | | | | | | | | |
| | | | | | | 18 | | | | | | | | | | | | |
| | | | | | | 19 | | | | | | | | | | | | |
| | | | | | | 20 | | | | | | | | | | | | |

Observations :

Sondage : SP3

Inclinaison/Verticale :

Date : 03/08/2016

Site : MUSSEY
Barrage de l'Ornain

X :



Echelle : 1/100

Y :

Affaire : 15/05505/NANCY

Z : 161.90 NGF

Page : 1/1
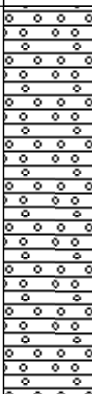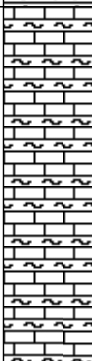
| Cote | Prof. | Nature du terrain | Eau | Outil | Prof | Module pressiométrique EM (MPa) | | | | | Pression de fluage pf* (MPa) | | | Pression limite pl* (MPa) | | | EM/pl* |
|--------|-------|--|-------------------|-----------------------------|------|---------------------------------------|--------|--------|------|------|------------------------------------|---|----|---------------------------------|---|----|--------|
| 161.90 | 0.00 | | | | | 0.1 | 1 | 10 | 100 | 1000 | 0.1 | 1 | 10 | 0.1 | 1 | 10 | |
| | |  | Forage sous l'eau | RTP Ø115 + TUB Ø90 | 0 | | | | | | | | | | | | |
| | | | | 1 | 8.59 | 0.73 | > 1.11 | < 8 | | | | | | | | | |
| | | | | 2 | 12.3 | 0.63 | 1.19 | 10 | | | | | | | | | |
| | | | | 3 | 15.9 | 0.75 | 2.04 | 8 | | | | | | | | | |
| | | | | 4 | 7.49 | 1.00 | > 1.23 | < 6 | | | | | | | | | |
| | | | | 5 | 17.3 | 1.30 | 2.37 | 7 | | | | | | | | | |
| 156.40 | 5.50 |  | | RTP Ø60 | 6 | 109 | > 4.89 | > 4.89 | < 22 | | | | | | | | |
| | | | | 7 | 100 | > 4.86 | > 4.86 | < 21 | | | | | | | | | |
| | | | | 8 | 203 | > 4.83 | > 4.83 | < 42 | | | | | | | | | |
| | | | | 9 | 182 | > 4.83 | > 4.83 | < 38 | | | | | | | | | |
| 151.60 | 10.30 | | | | 10 | | | | | | | | | | | | |
| | | | | | 11 | | | | | | | | | | | | |
| | | | | | 12 | | | | | | | | | | | | |
Observations :

Annexe 4 : Photos des carottages

SC 1




De 0.00 à 5.00 m

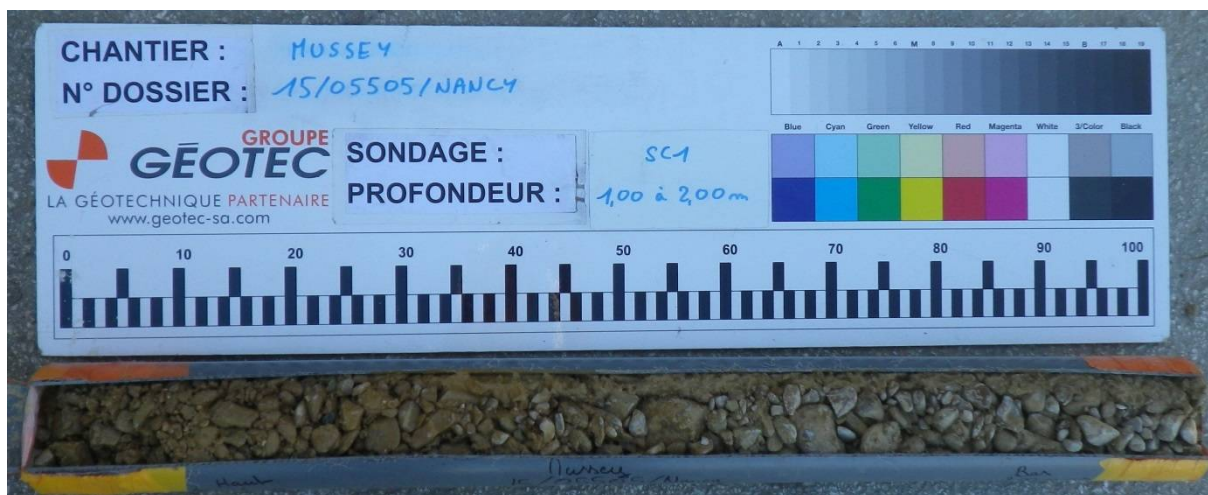

De 1.00 à 2.00 m

SC 1

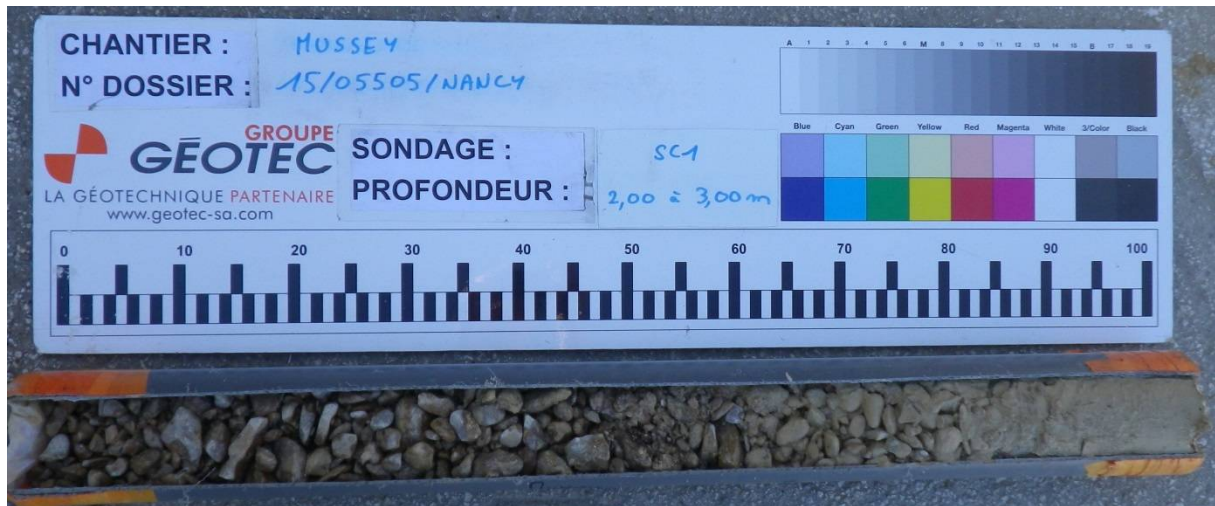

De 2.00 à 3.00 m



De 5.00 à 7.00 m

SC 1



De 7.00 à 10.00 m

SC 2



De 0.0 à 3.00 m



De de 2 à 3 m

SC 2



De 3.00 à 6.00 m



De 6.00 à 9.00 m

SC 2



De 9.00 à 10.00 m

SC 3



De 0.00 à 2.00 m



De 2.00 à 4.00 m

SC 3



De 4.00 à 6.00m



De 6.00 à 8.00 m

SC 3



De 8.00 à 10.00 m



De 10.00 à 12.00 m

SC 3



De 12.00 à 14.00 m



De 14.00 à 15.00 m