


- VUE EN PLAN -  
Ech: 1/100



- COUPE A-A -  
Sur barrage  
Ech: 1/50

REF.				
C	Officier en service Complet	Compteur de 2004/2005	2005/05	N. LUT
B	2ème émission	2011/05/02	D. GEL	N. LUT
A	1ère émission	2011/05/02	D. GEL	N. LUT
Indices	Modifications	Date	Dess.	Visa

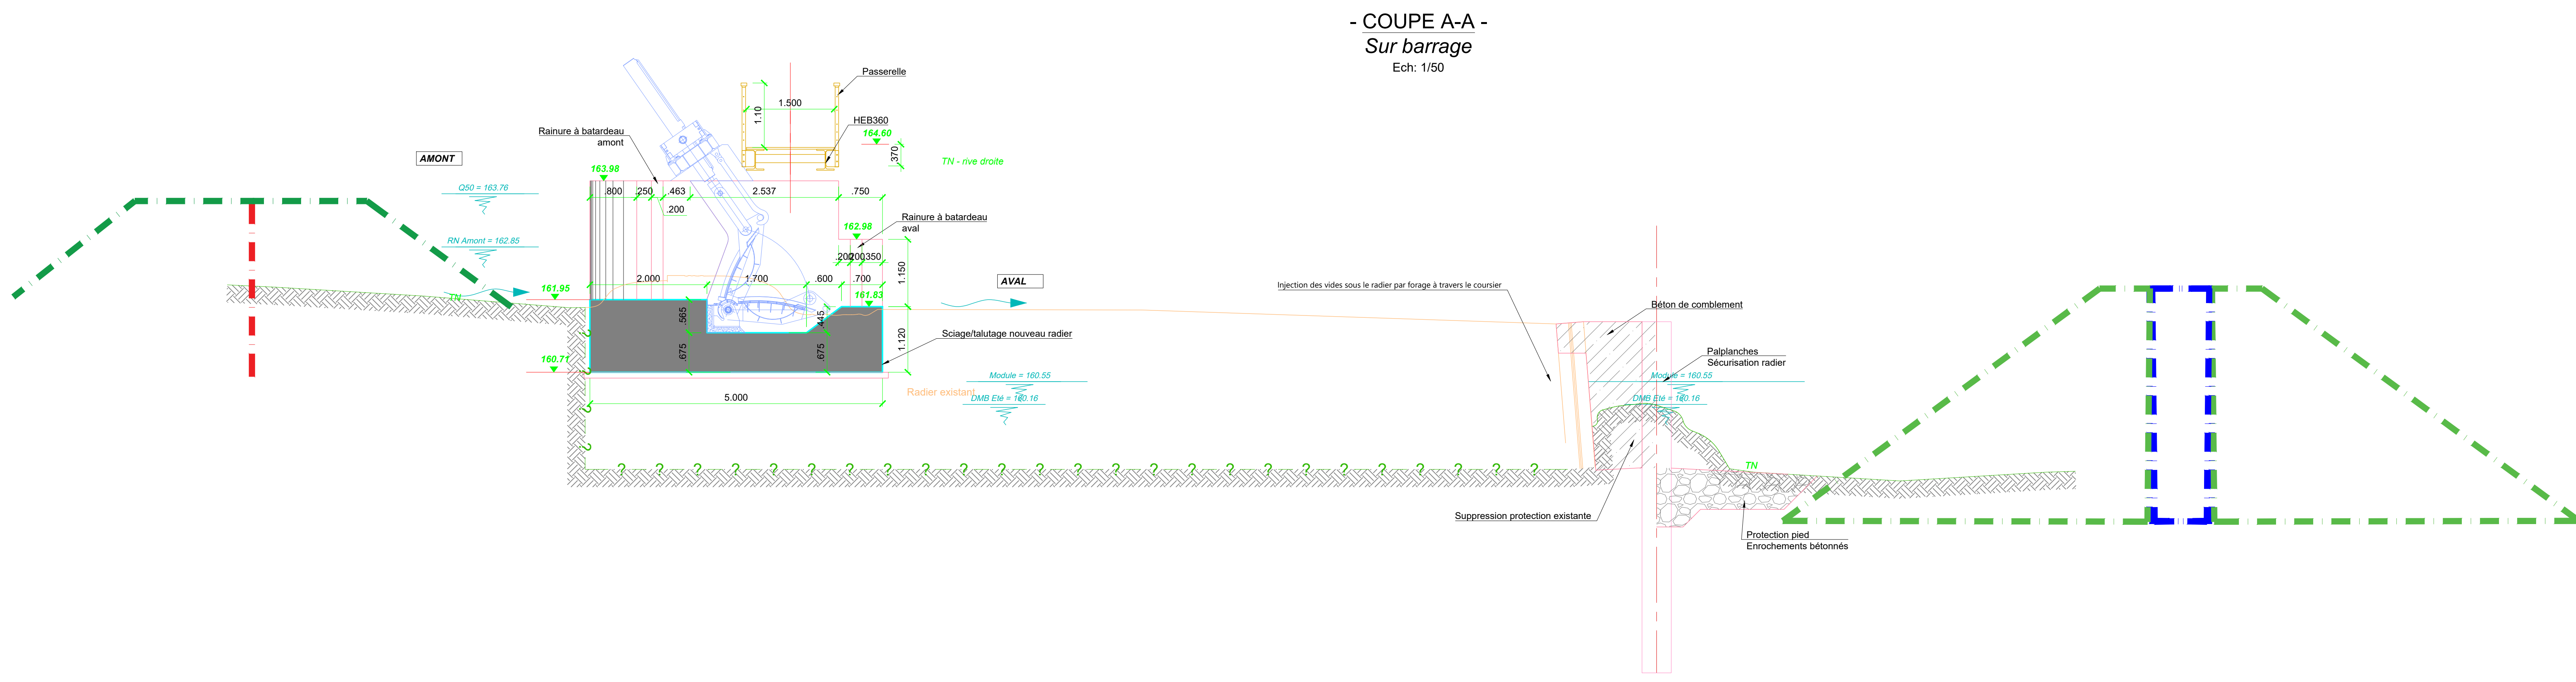


1 rue de Tombaine  
54000 NANCY  
Direction Territoriale Nord-Est

Maîtrise d'oeuvre de restauration  
et de modernisation de 4 barrages de l'Ornain

DIAGNOSTIC

Barrage de Mussey  
V0 - PLAN D'ENSEMBLE - VEP / Coupe Barrage  
- Solution sans VLH -

Maîtrise d'oeuvre		Echelle(s)		
Format		Date	Dess.	Visa
 <div>INGÉROP Conseil et Ingénierie 10 Boulevard de la Paix - 54000 NANCY Tél : 03 83 33 33 33 - Fax : 03 83 33 33 34 Ingénierie - Conception - Réalisation - Maintenance</div>		Plan V0		Indice





[illegible]

**LEGENDE**

- Batardeau type Barrage
- Axe Palplanches/Blindage
- Batardeau type Accès zone travaux

REF					
C	Diffusion en annexe Complément Comparaison du 23/04/2023	23/04/2023			N 1.UT
B	2ème émission	30/11/2022	O. GB		N 1.UT
A	Première émission	23/10/2022	O. GB		N 1.UT
Indices	Modifications	Date	Desc.	Vista	

	I rue de Fontaine 54000 NANCY  Direction Territoriale Est-Est						
Maîtrise d'oeuvre de restauration et de modernisation de 4 barrages de l'Ornain							
DIAGNOSTIC							
Barrage de Mussey  PHASAGE  - Solution sans VLH -							
Maître d'œuvre   <b>INGEROP</b> Ingénierie, conseil, études	Schéma(s)  Format <table><tr><th>Date</th><th>Dess.</th><th>Viss.</th></tr><tr><td>Page n°1</td><td></td><td>Index</td></tr></table>	Date	Dess.	Viss.	Page n°1		Index
Date	Dess.	Viss.					
Page n°1		Index					