

- COUPE A-A -
Sur barrage
Ech. 1/150

vnf
Voies
navigables
de France

1 rue de Tombrière
54000 NANCY
Direction Territoriale Nord-Est

**Maîtrise d'œuvre de restauration
et de modernisation de 4 barrages de l'Ornain**

DIAGNOSTIC

N°	Visions	Modifications	Date	Des.	Visé
1	Diagnostic				
2	Diagnostic				


Indices	Modifications	Date	Dess.	Visa


vnf
Voies
navigables
de France

1 rue de Tombaine
54000 NANCY
Direction Territoriale Nord-Est

Maitrise d'œuvre de restauration
et de modernisation de 4 barrages de l'Ornain

DIAGNOSTIC

Index	Modifications	Date	Dess	Vite





 1 rue de Tomblaine
 54000 NANCY
 Direction Territoriale Nord-Est

Maîtrise d'oeuvre de restauration
et de modernisation de 4 barrages de l'Ornain

DIAGNOSTIC

Barrage de Mussey
PLAN D'ENSEMBLE - VEP / Coupe Barrage
- Solution sans VLH -

Maîtrise d'Œuvre		Echelle(s)	
		Format	
		Plan n°	Indic

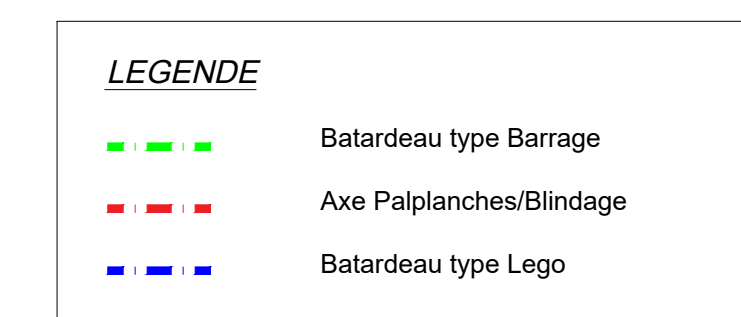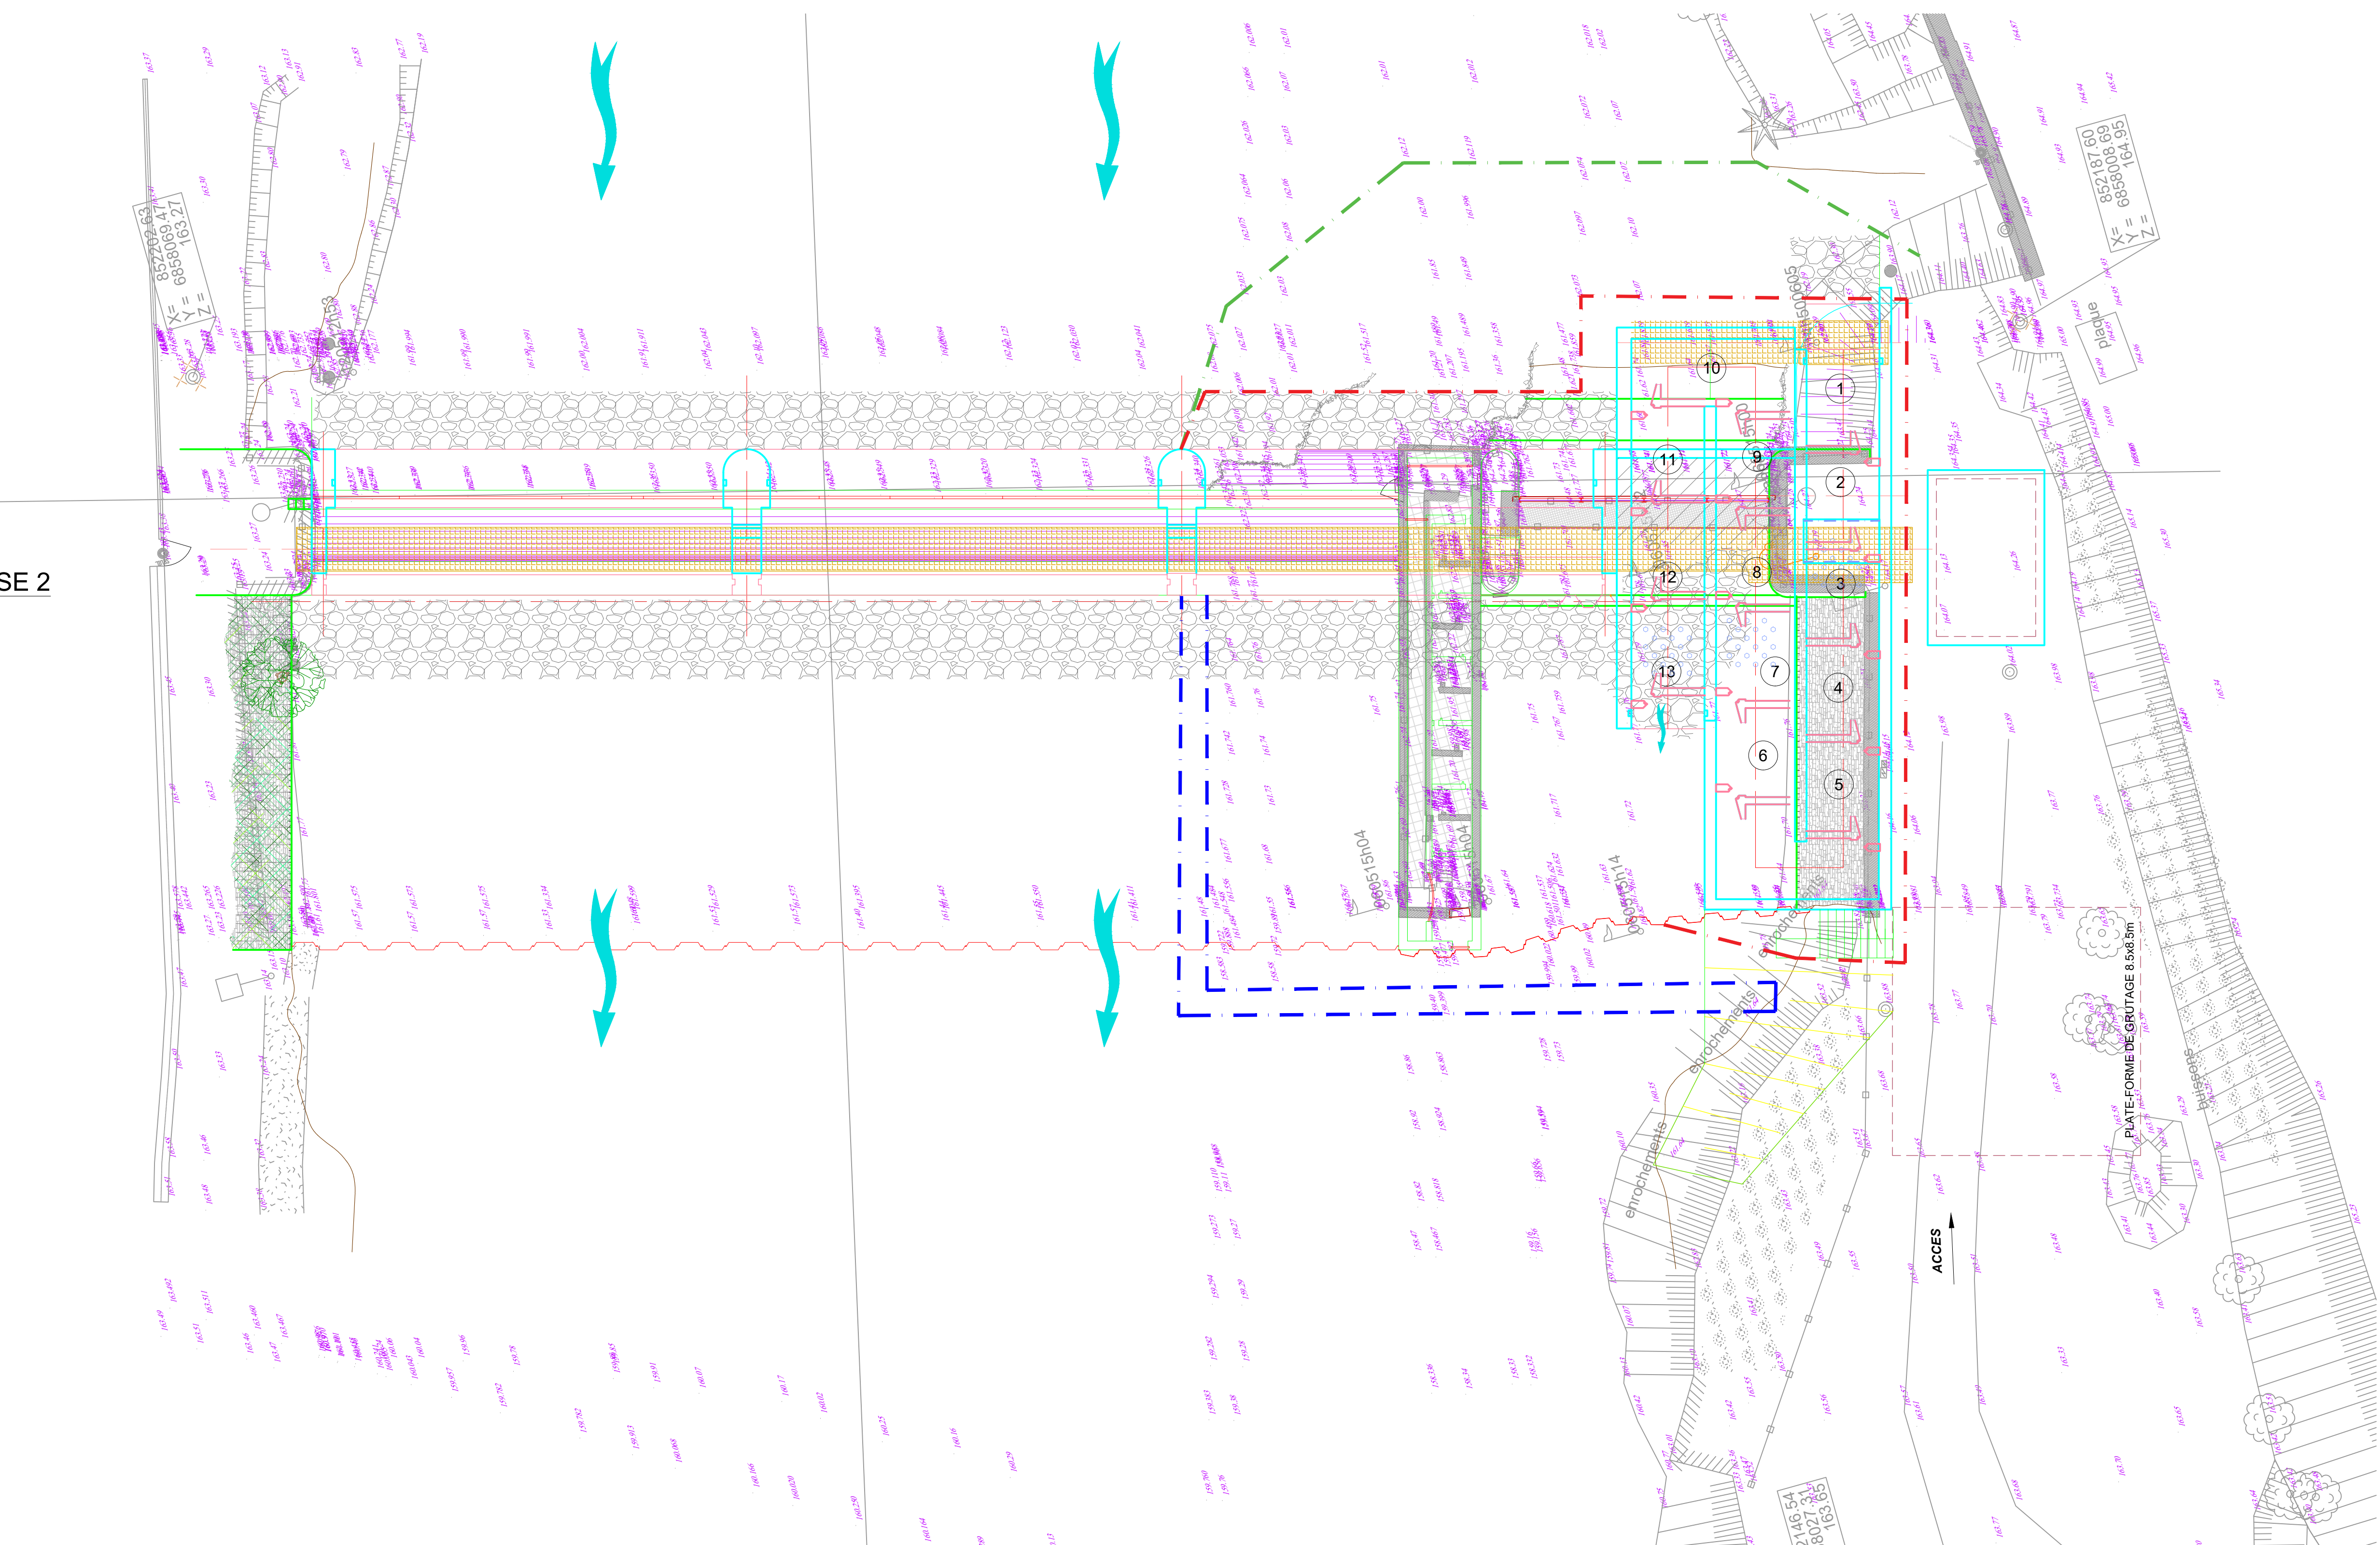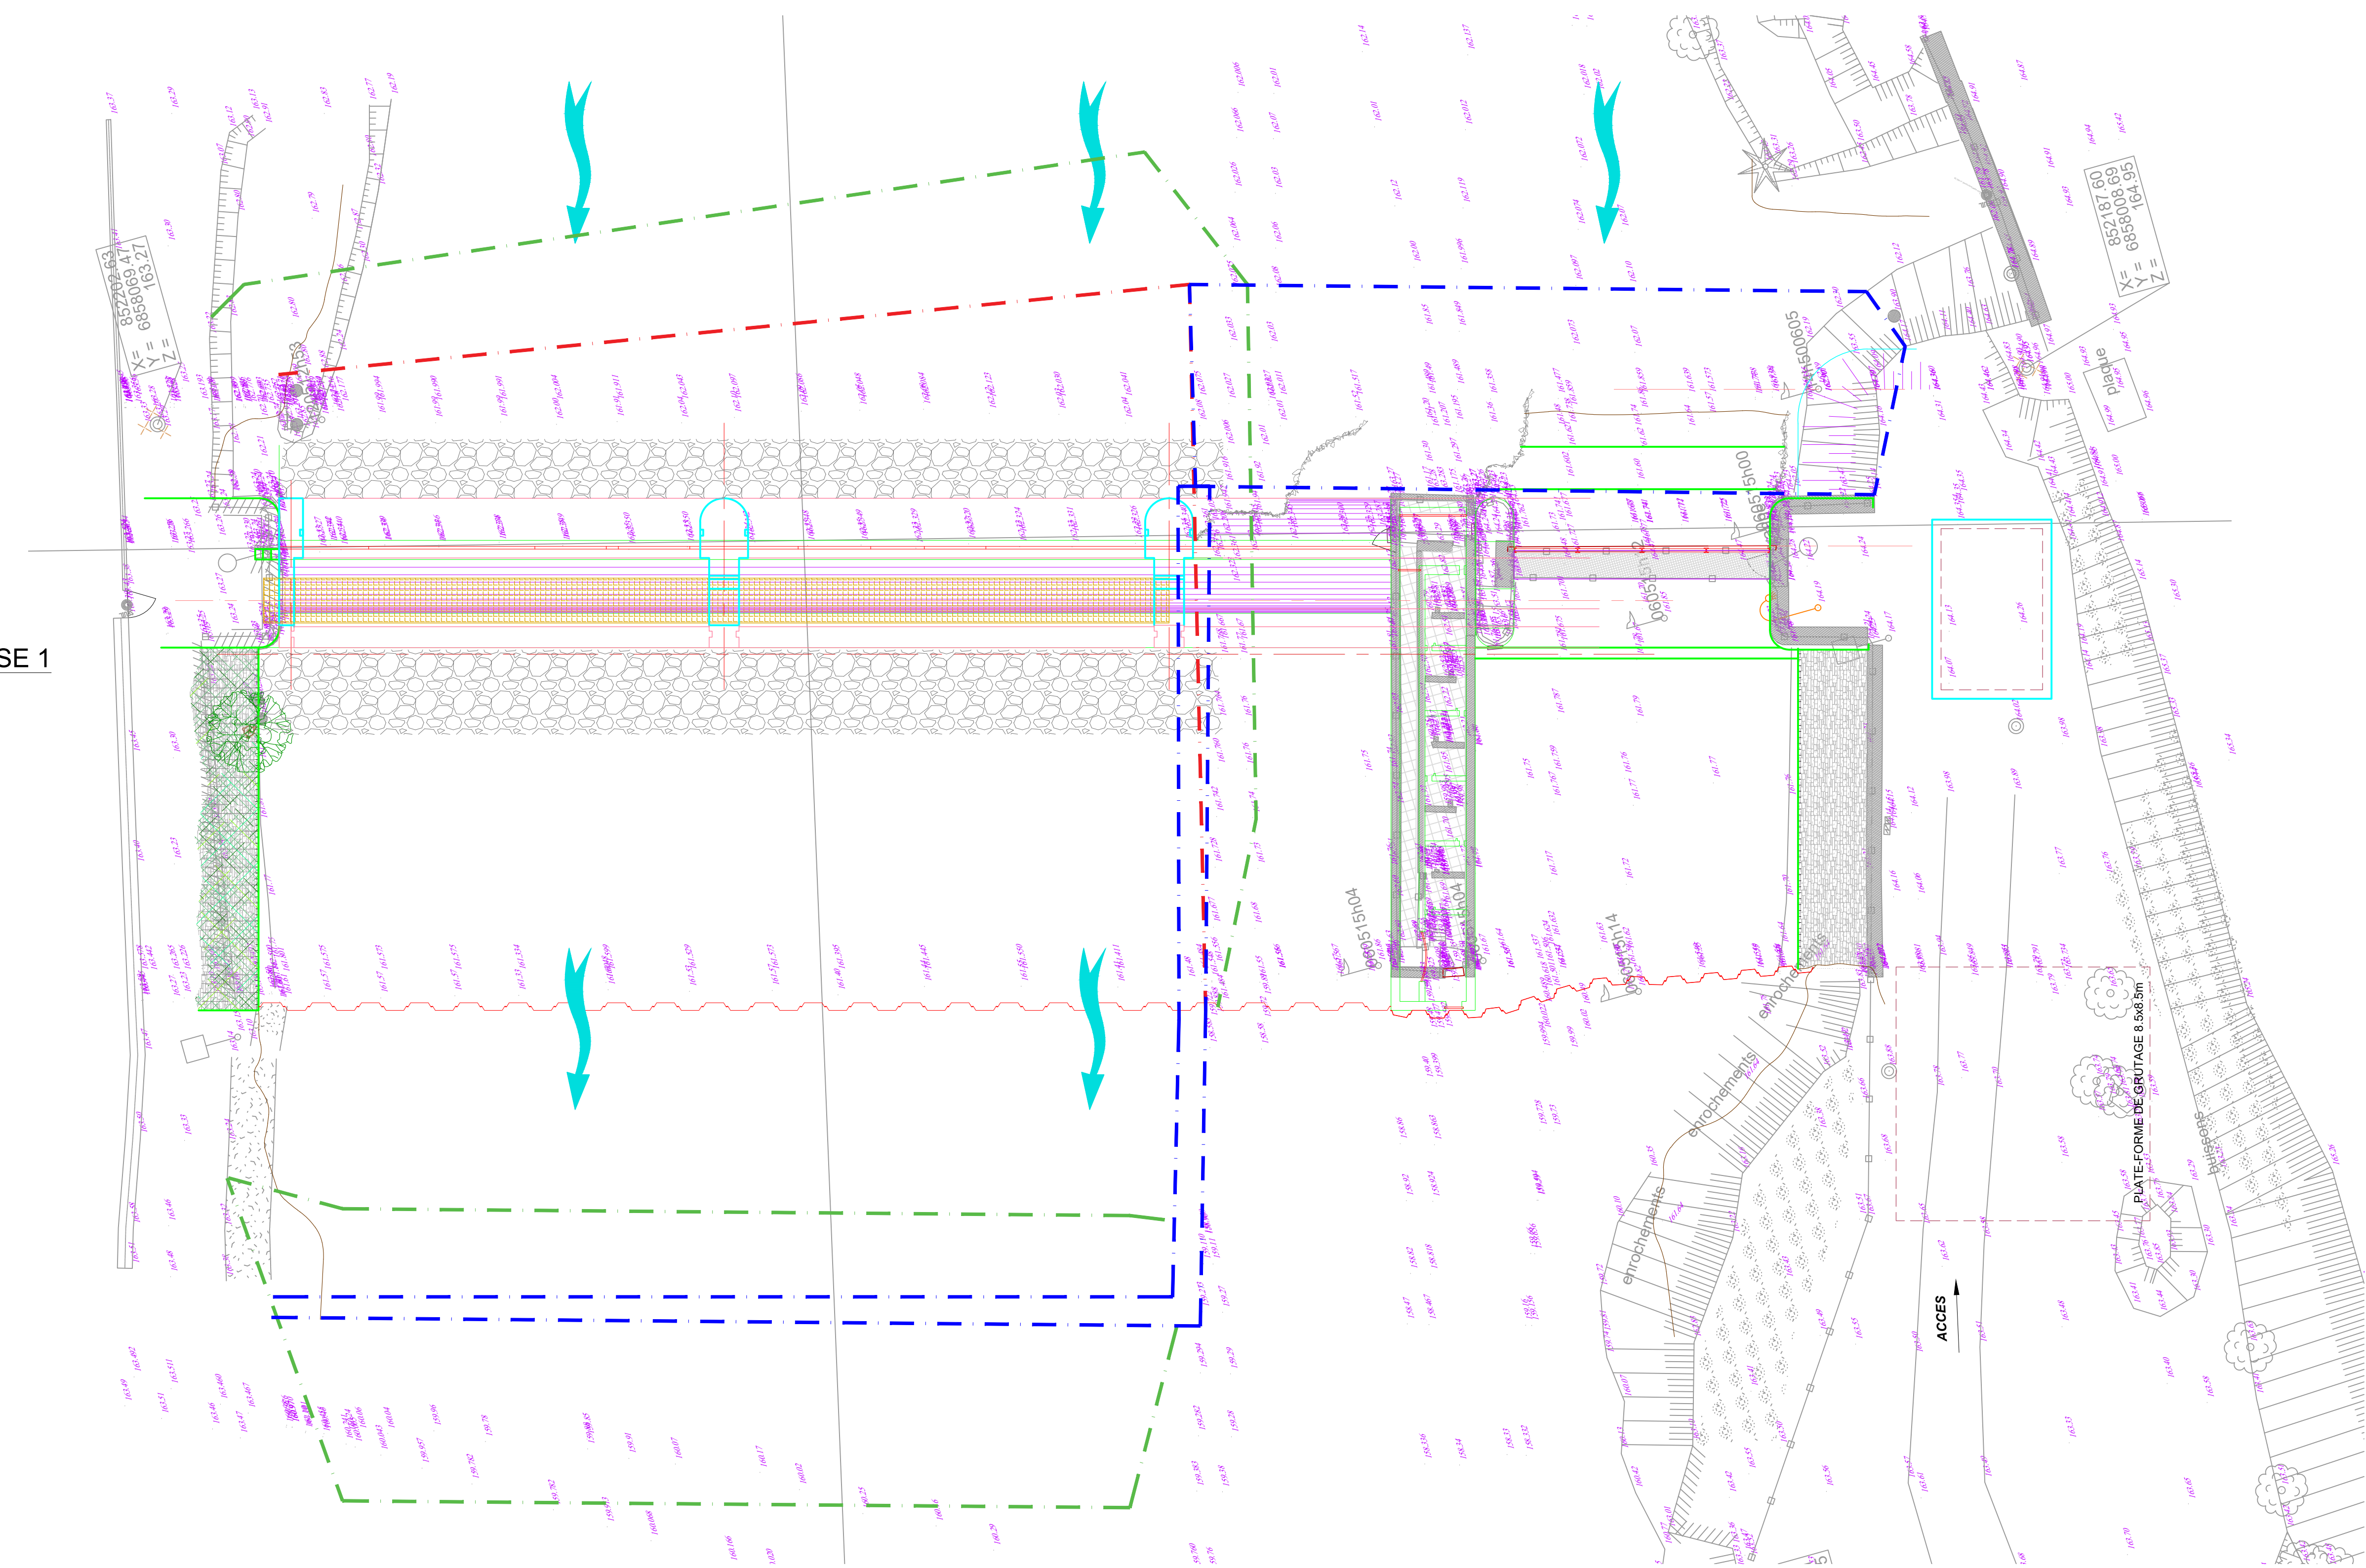

Résumé							
C	Diffusion en annexe Complément Comparaison du 29/04/2003	06/05/2002			N LUT		
B	2ème émission	30/11/2002	O GBI	N LUT			
A	Première émission.	29/10/2002	O GBI	N LUT			
Indices	Modifications	Date	Cess.	Vies			



1 rue de Tomblaine
54000 NANCY
Direction Territoriale Nord-Est

Maîtrise d'oeuvre de restauration
et de modernisation de 4 barrages de l'Ornain

DIAGNOSTIC

Barrage de Mussey


V1 - PHASAGE

- Solution sans VLH -




INGEROP Conseil et Ingénierie
Région Nord-Est - Agence de Strasbourg
Immeuble La Fontaine - BP 13051 - 67033 STRASBOURG Cedex 2
Tél : +33 3 80 13 60 58 - Fax : +33 3 88 13 58 61
ingerop.strasbourg@ingerop.com - www.ingerop.fr



Echelle(s)			
Format			
Date	Cess.	Visa	
Plan n°			Indice

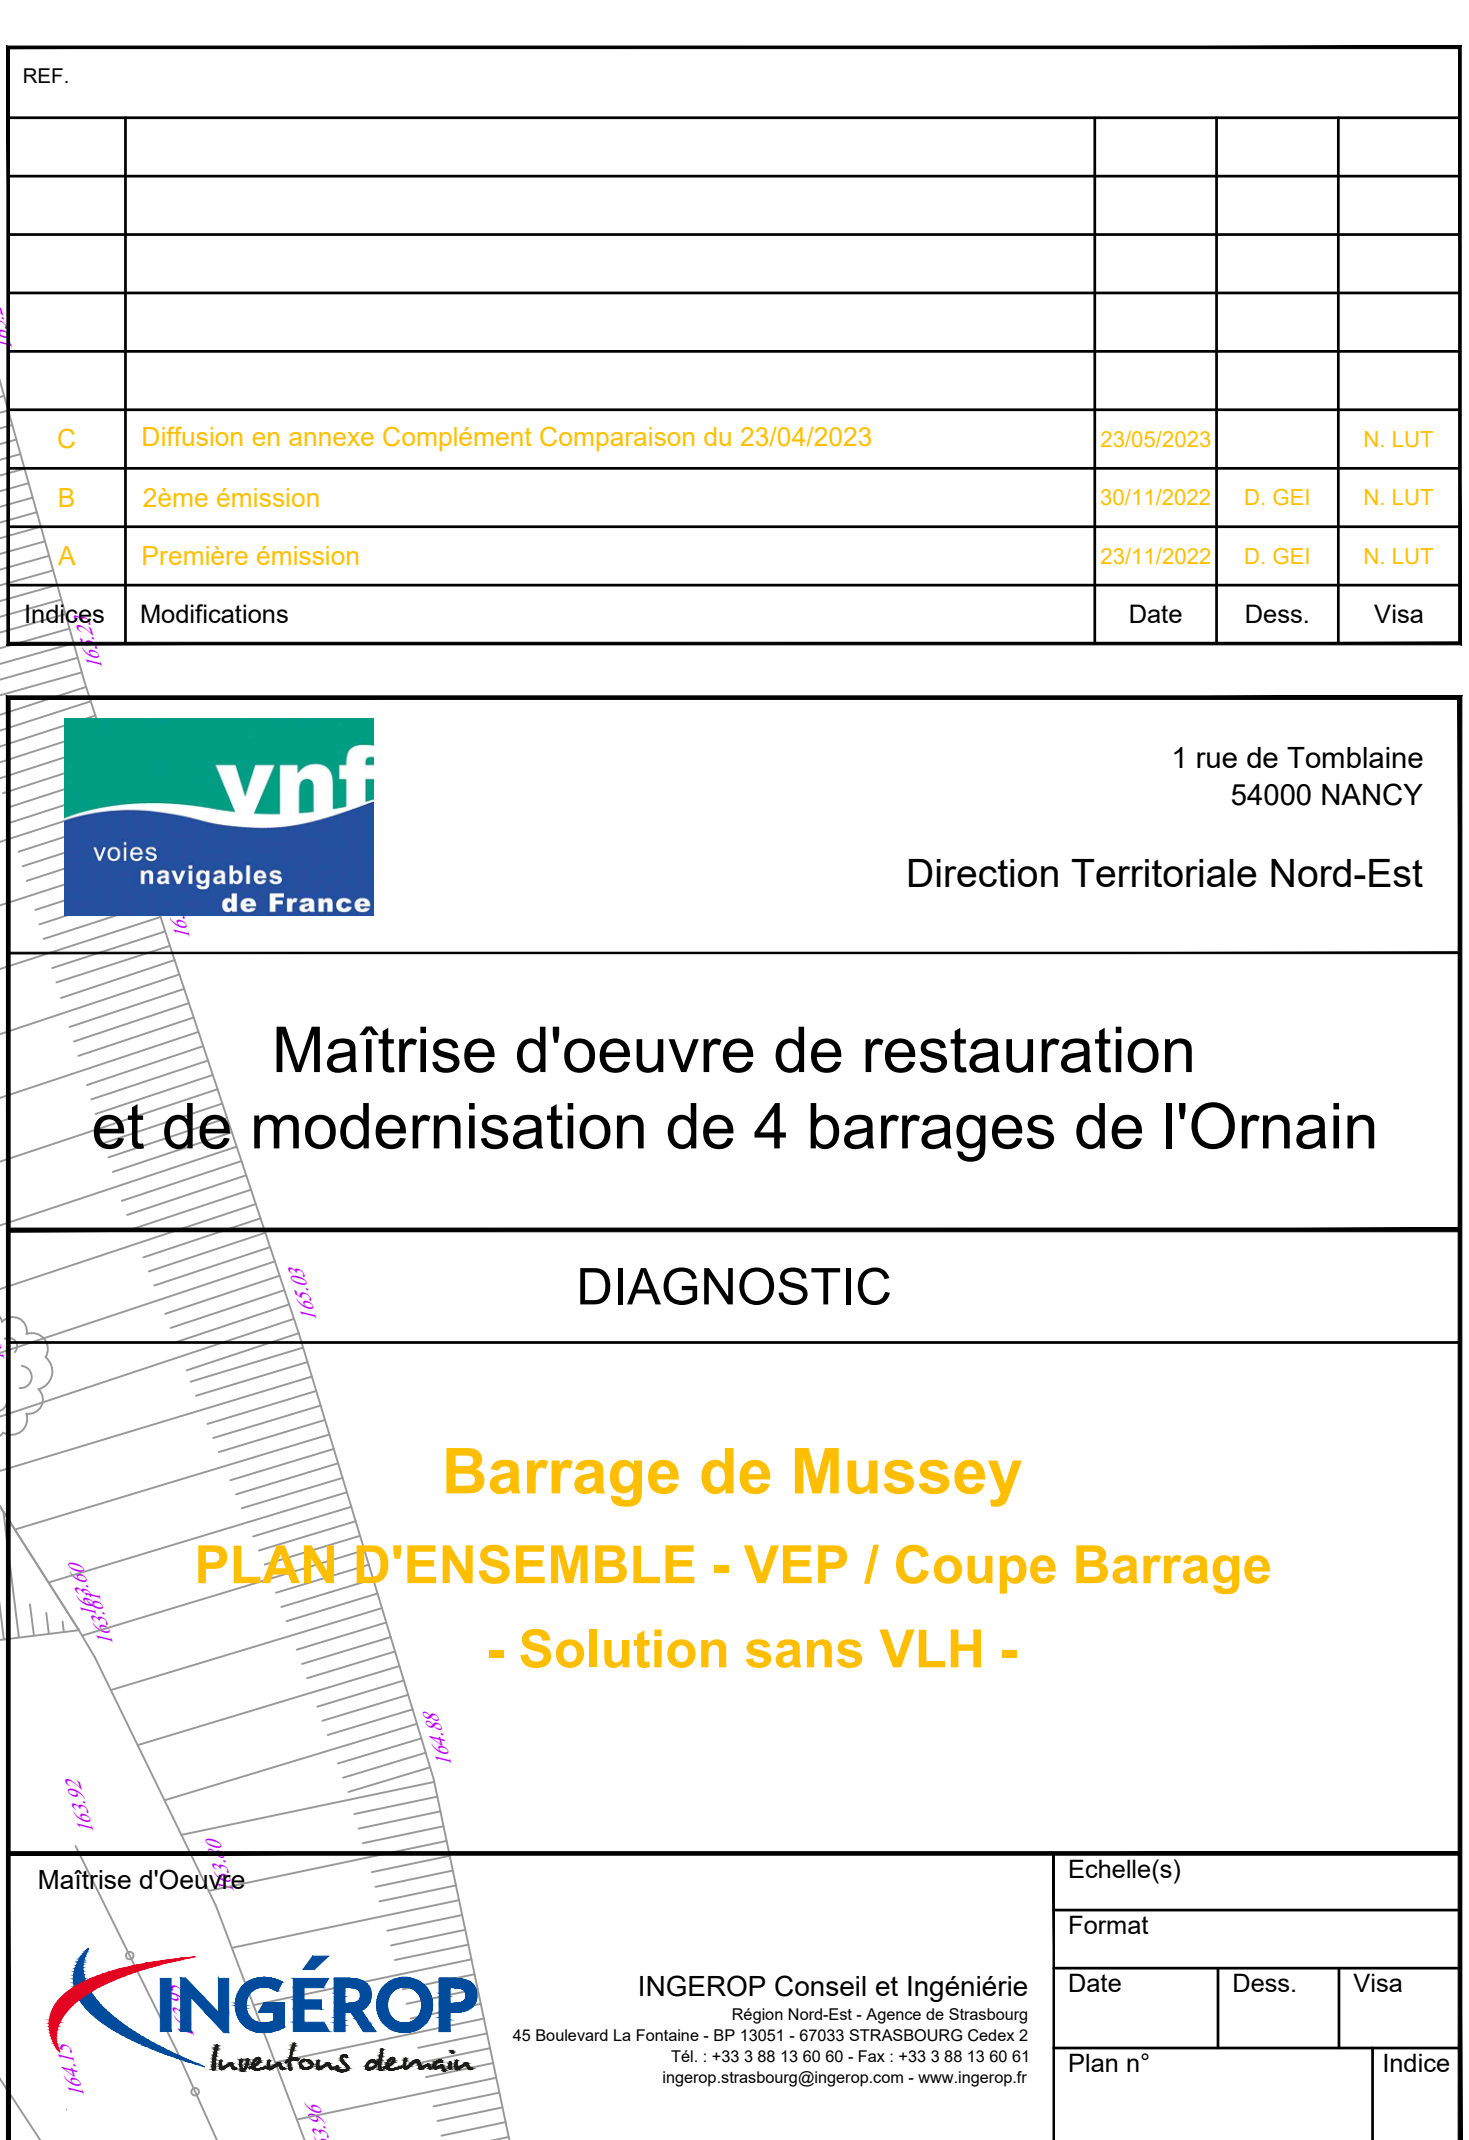

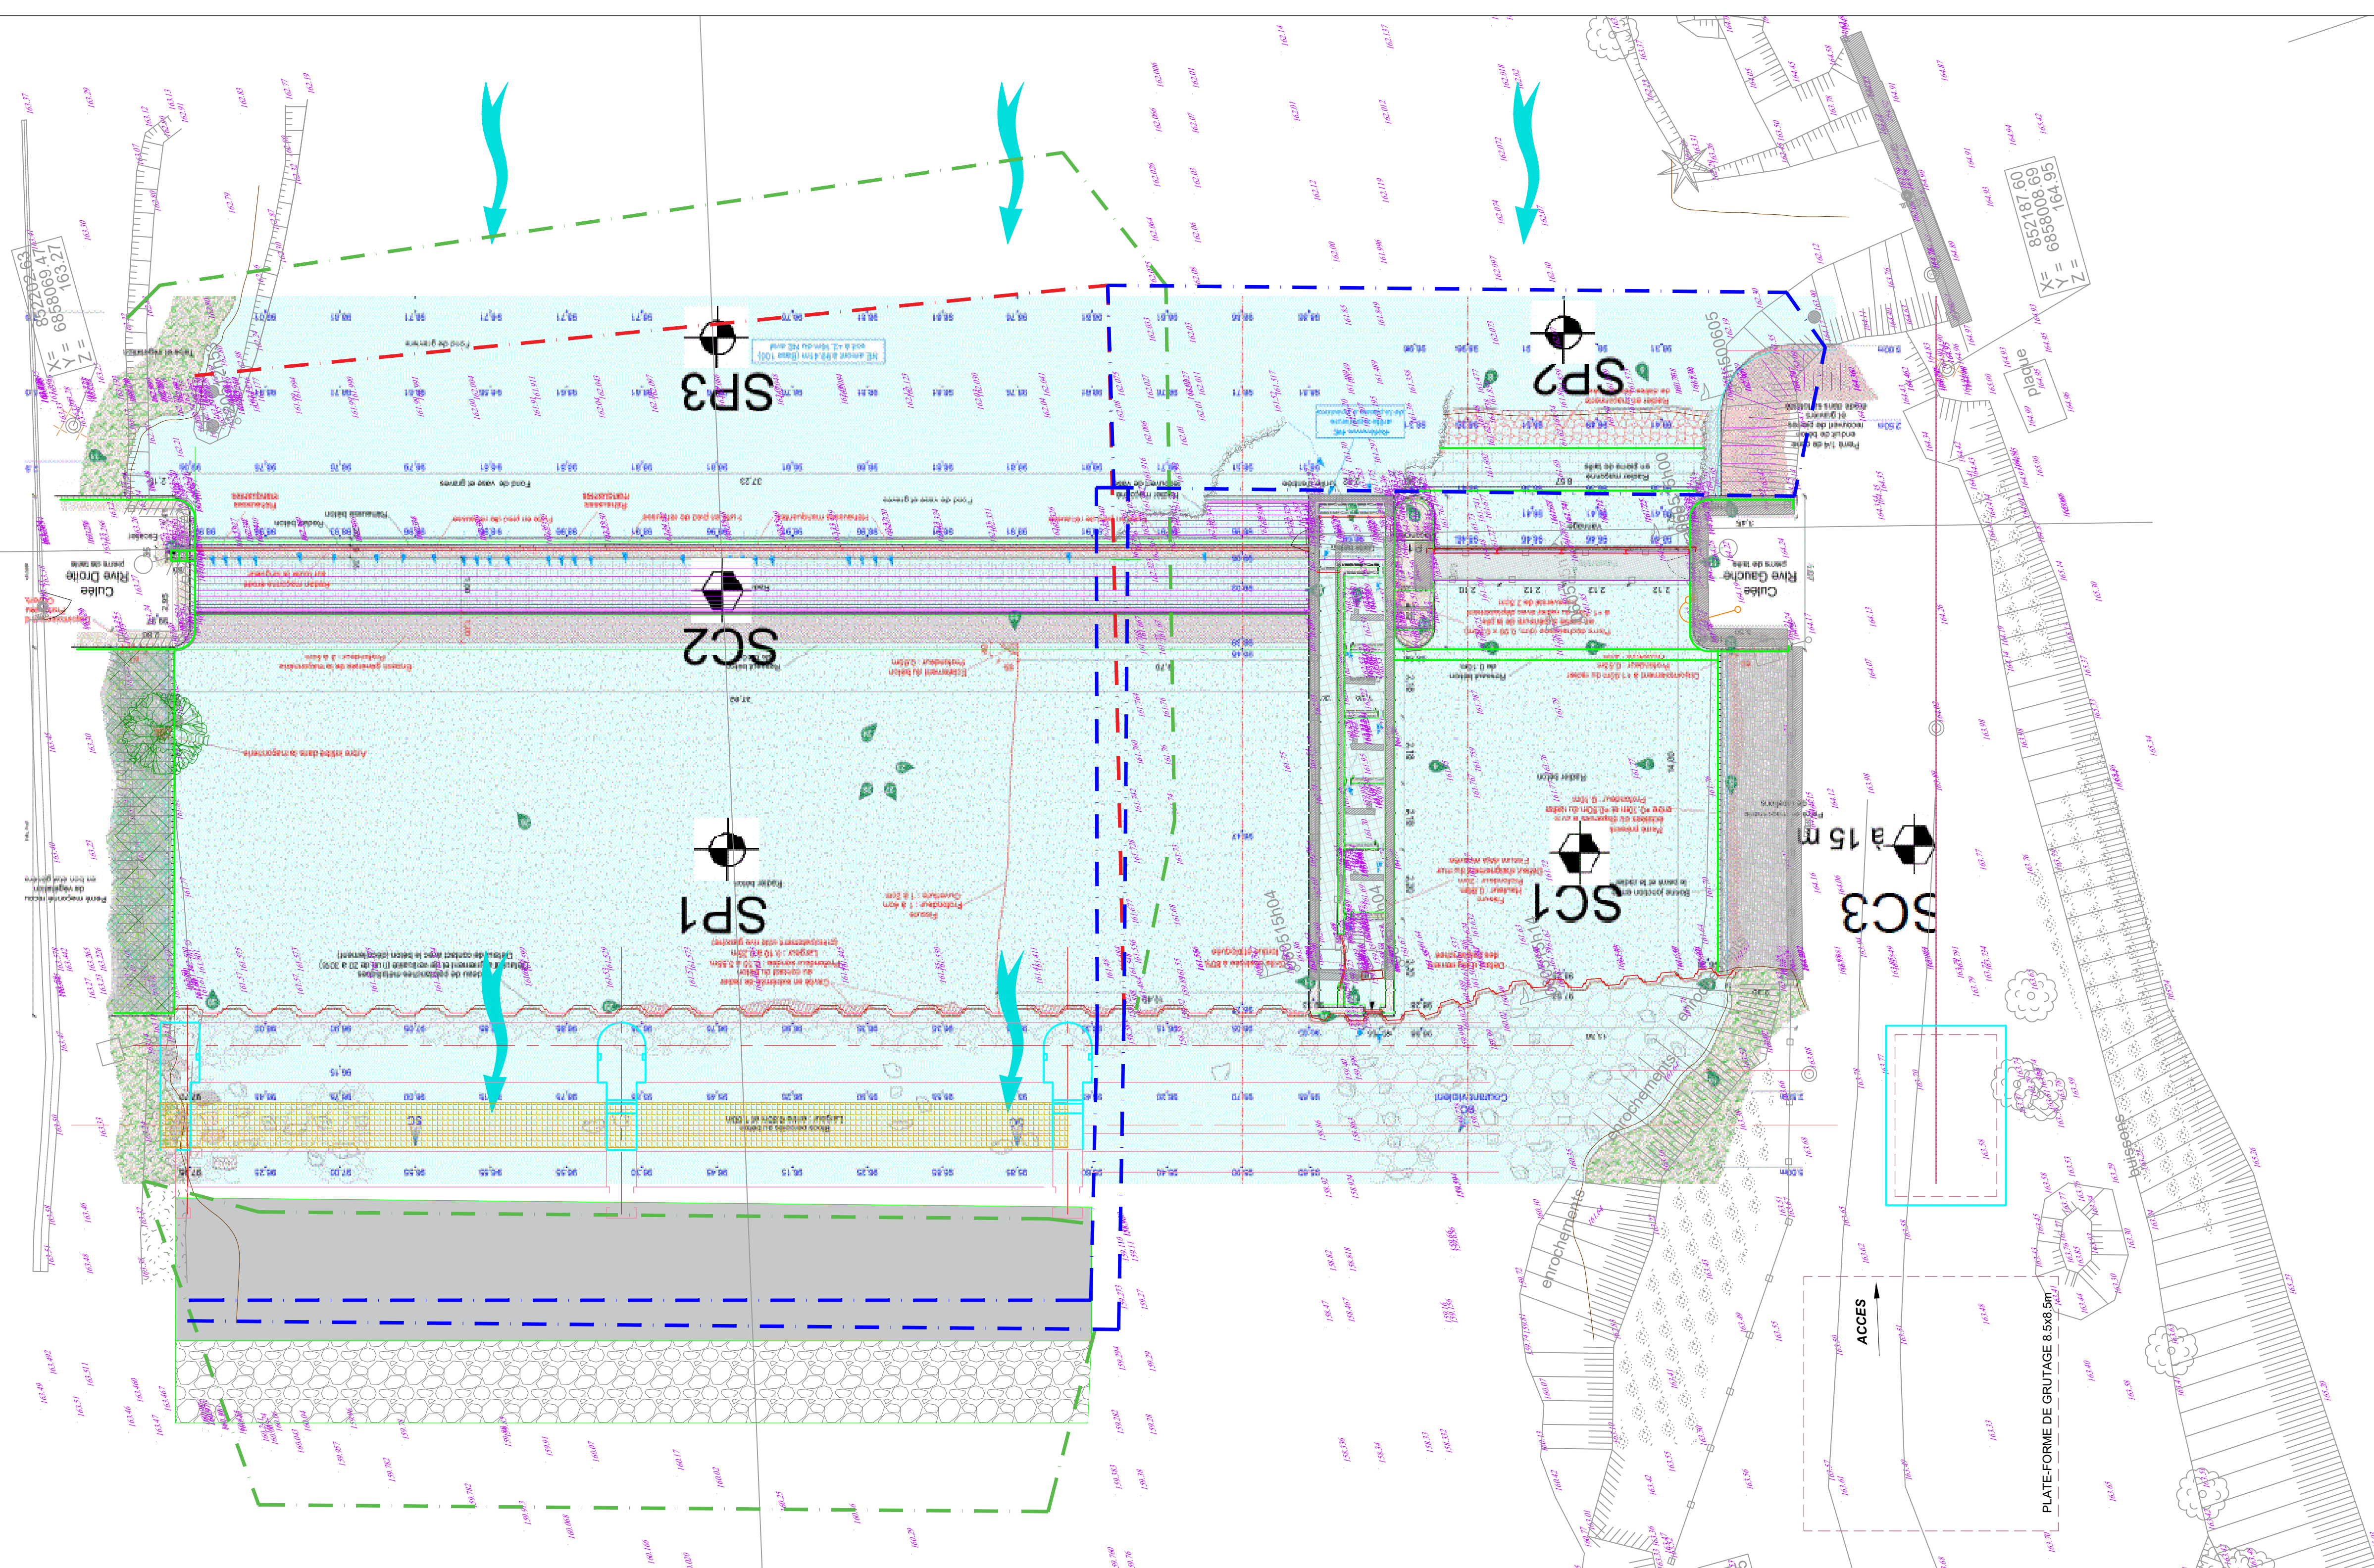

VUE EN PLAN - PHASE 1
Ech: 1/125

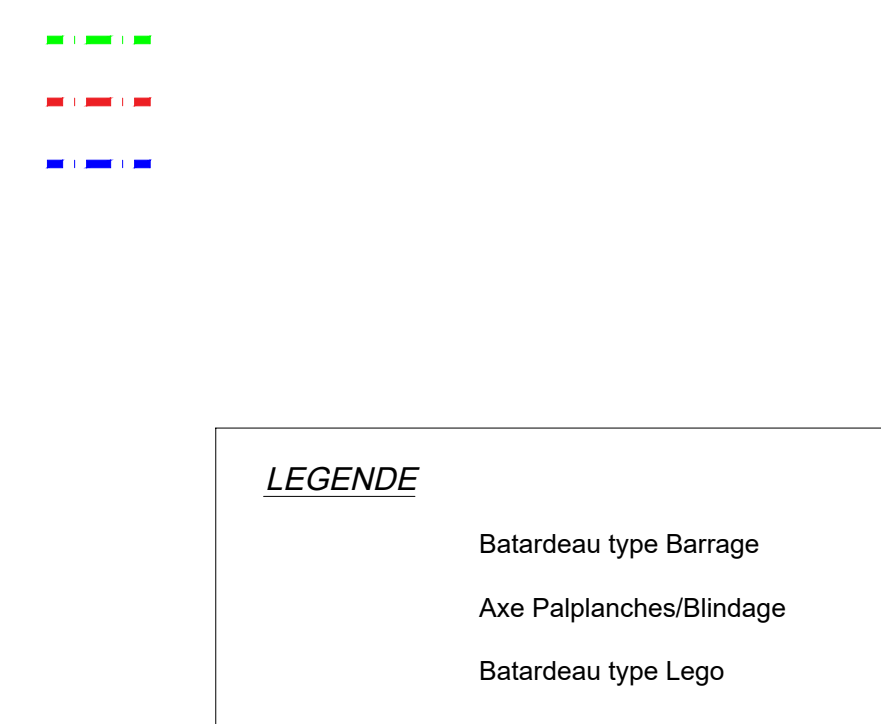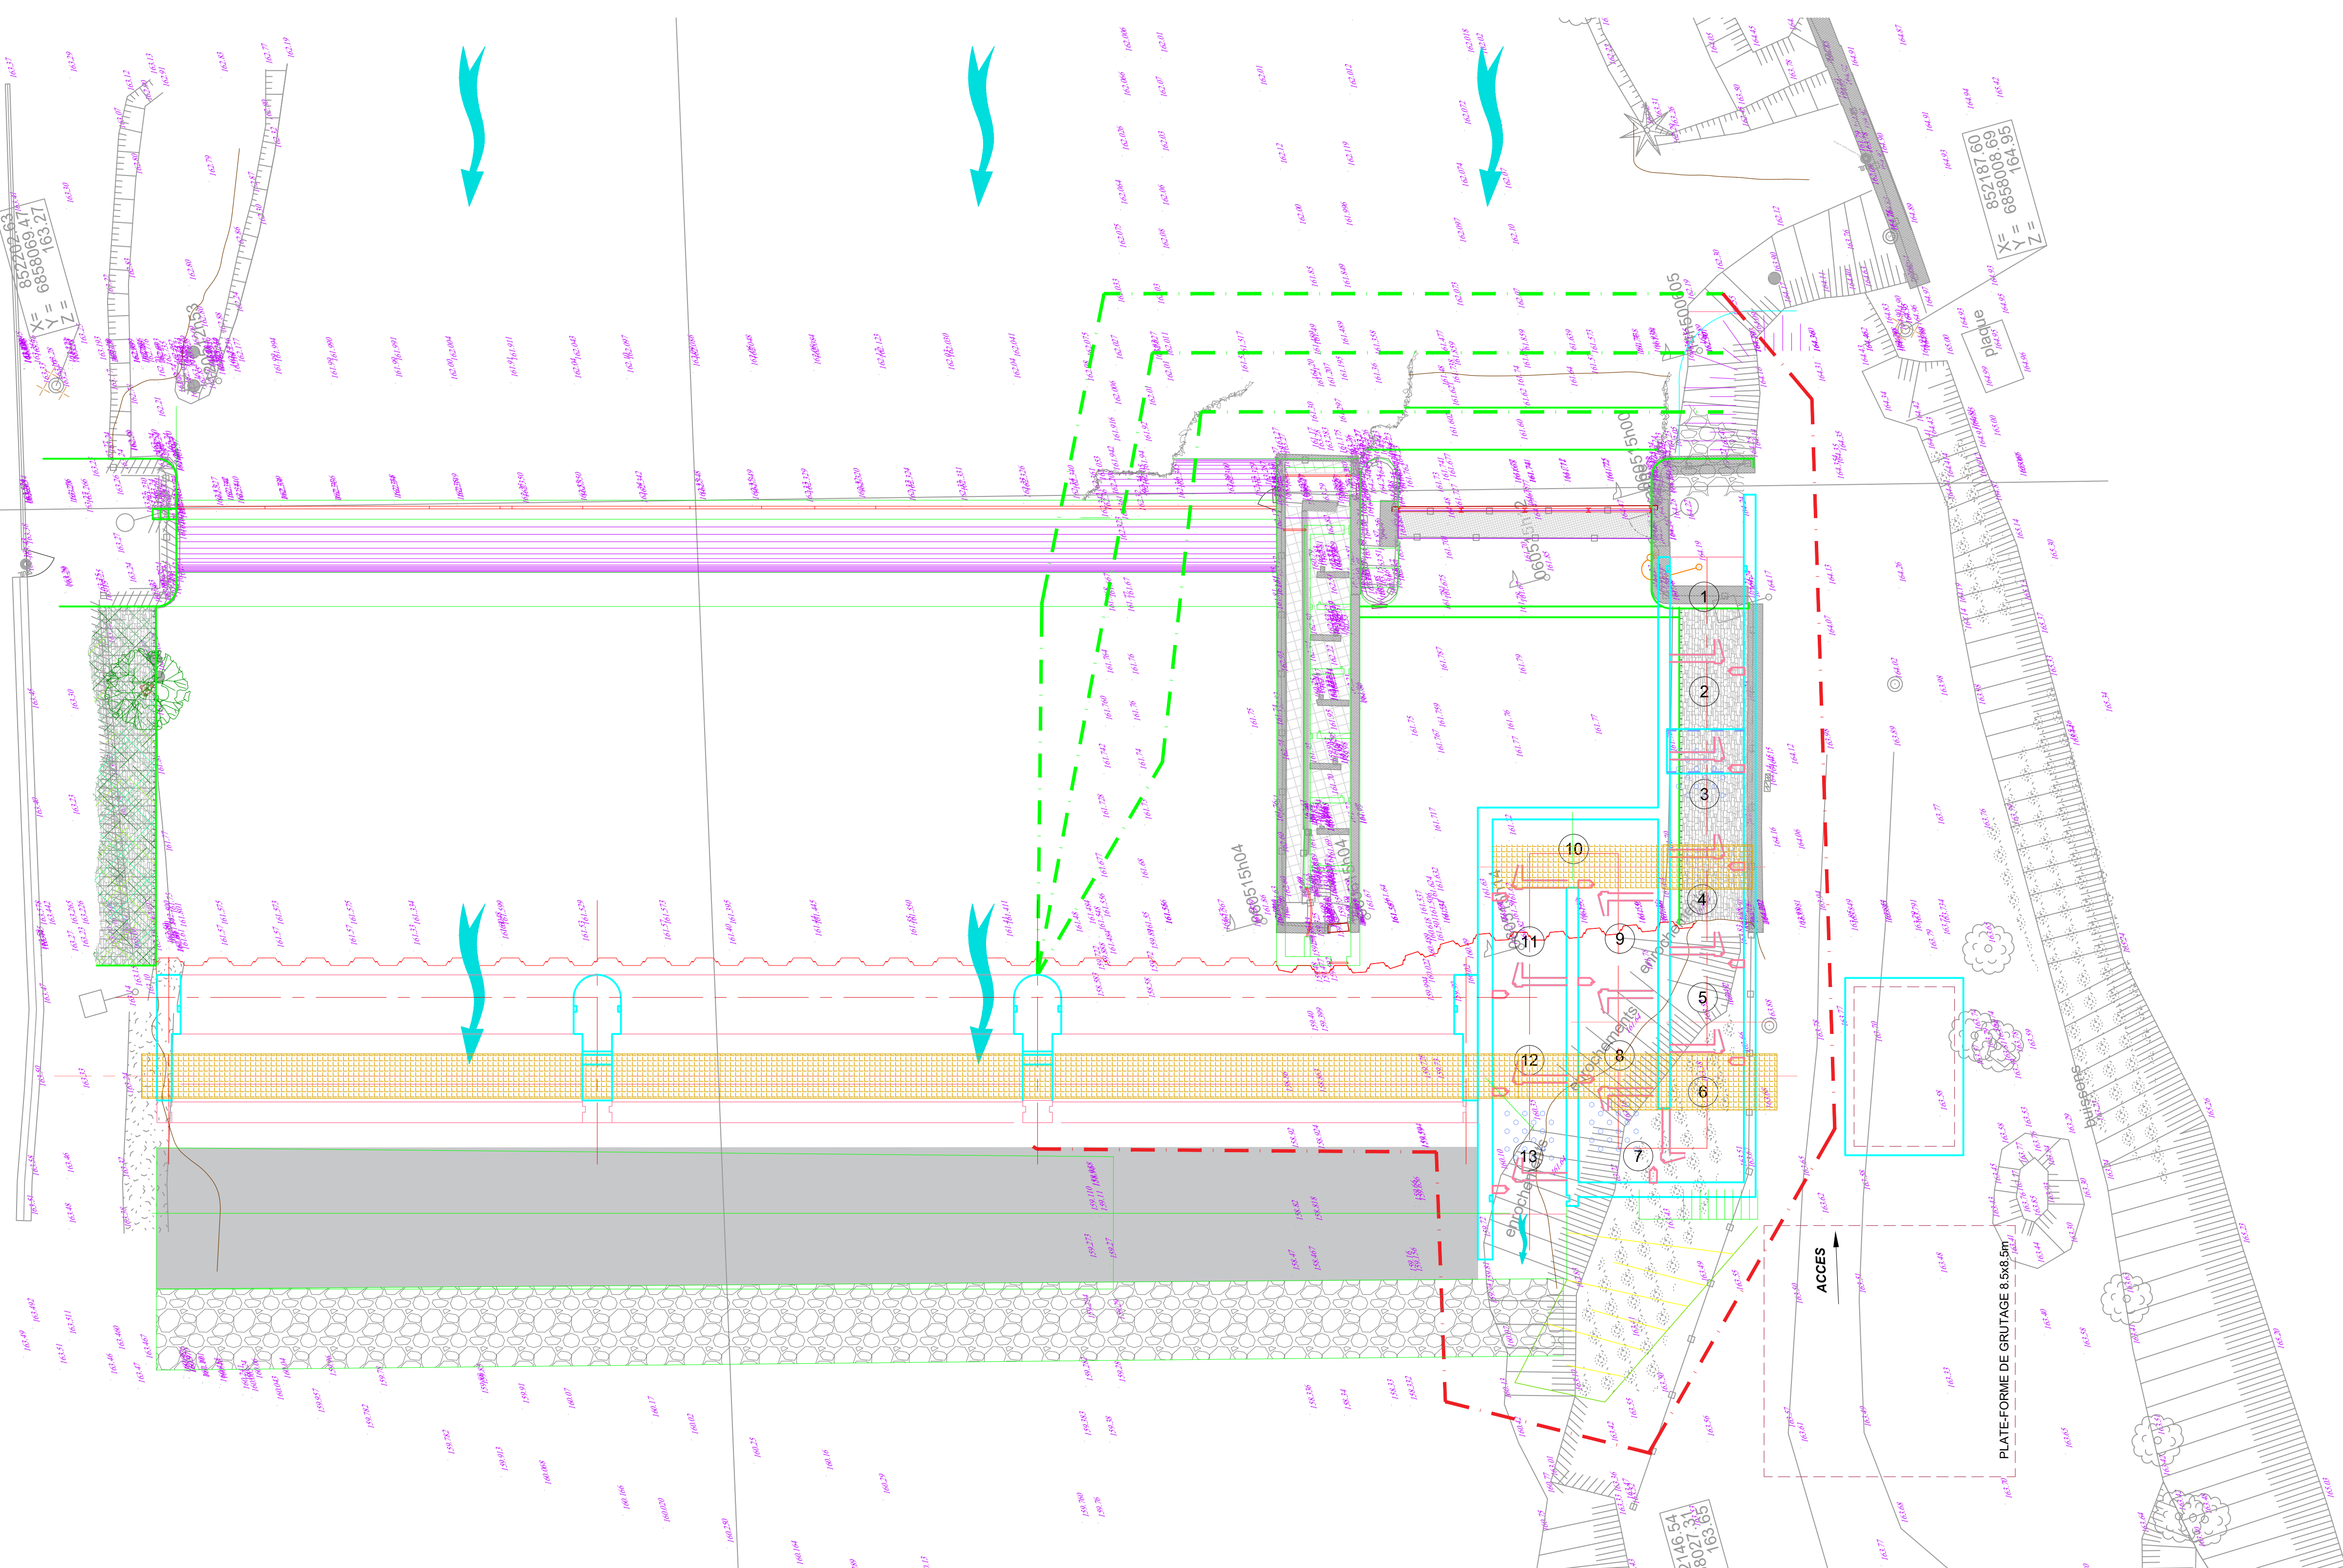


VUE EN PLAN - PHASE 2





REP					
Indices	Modifications	Date	Desc.		Visa

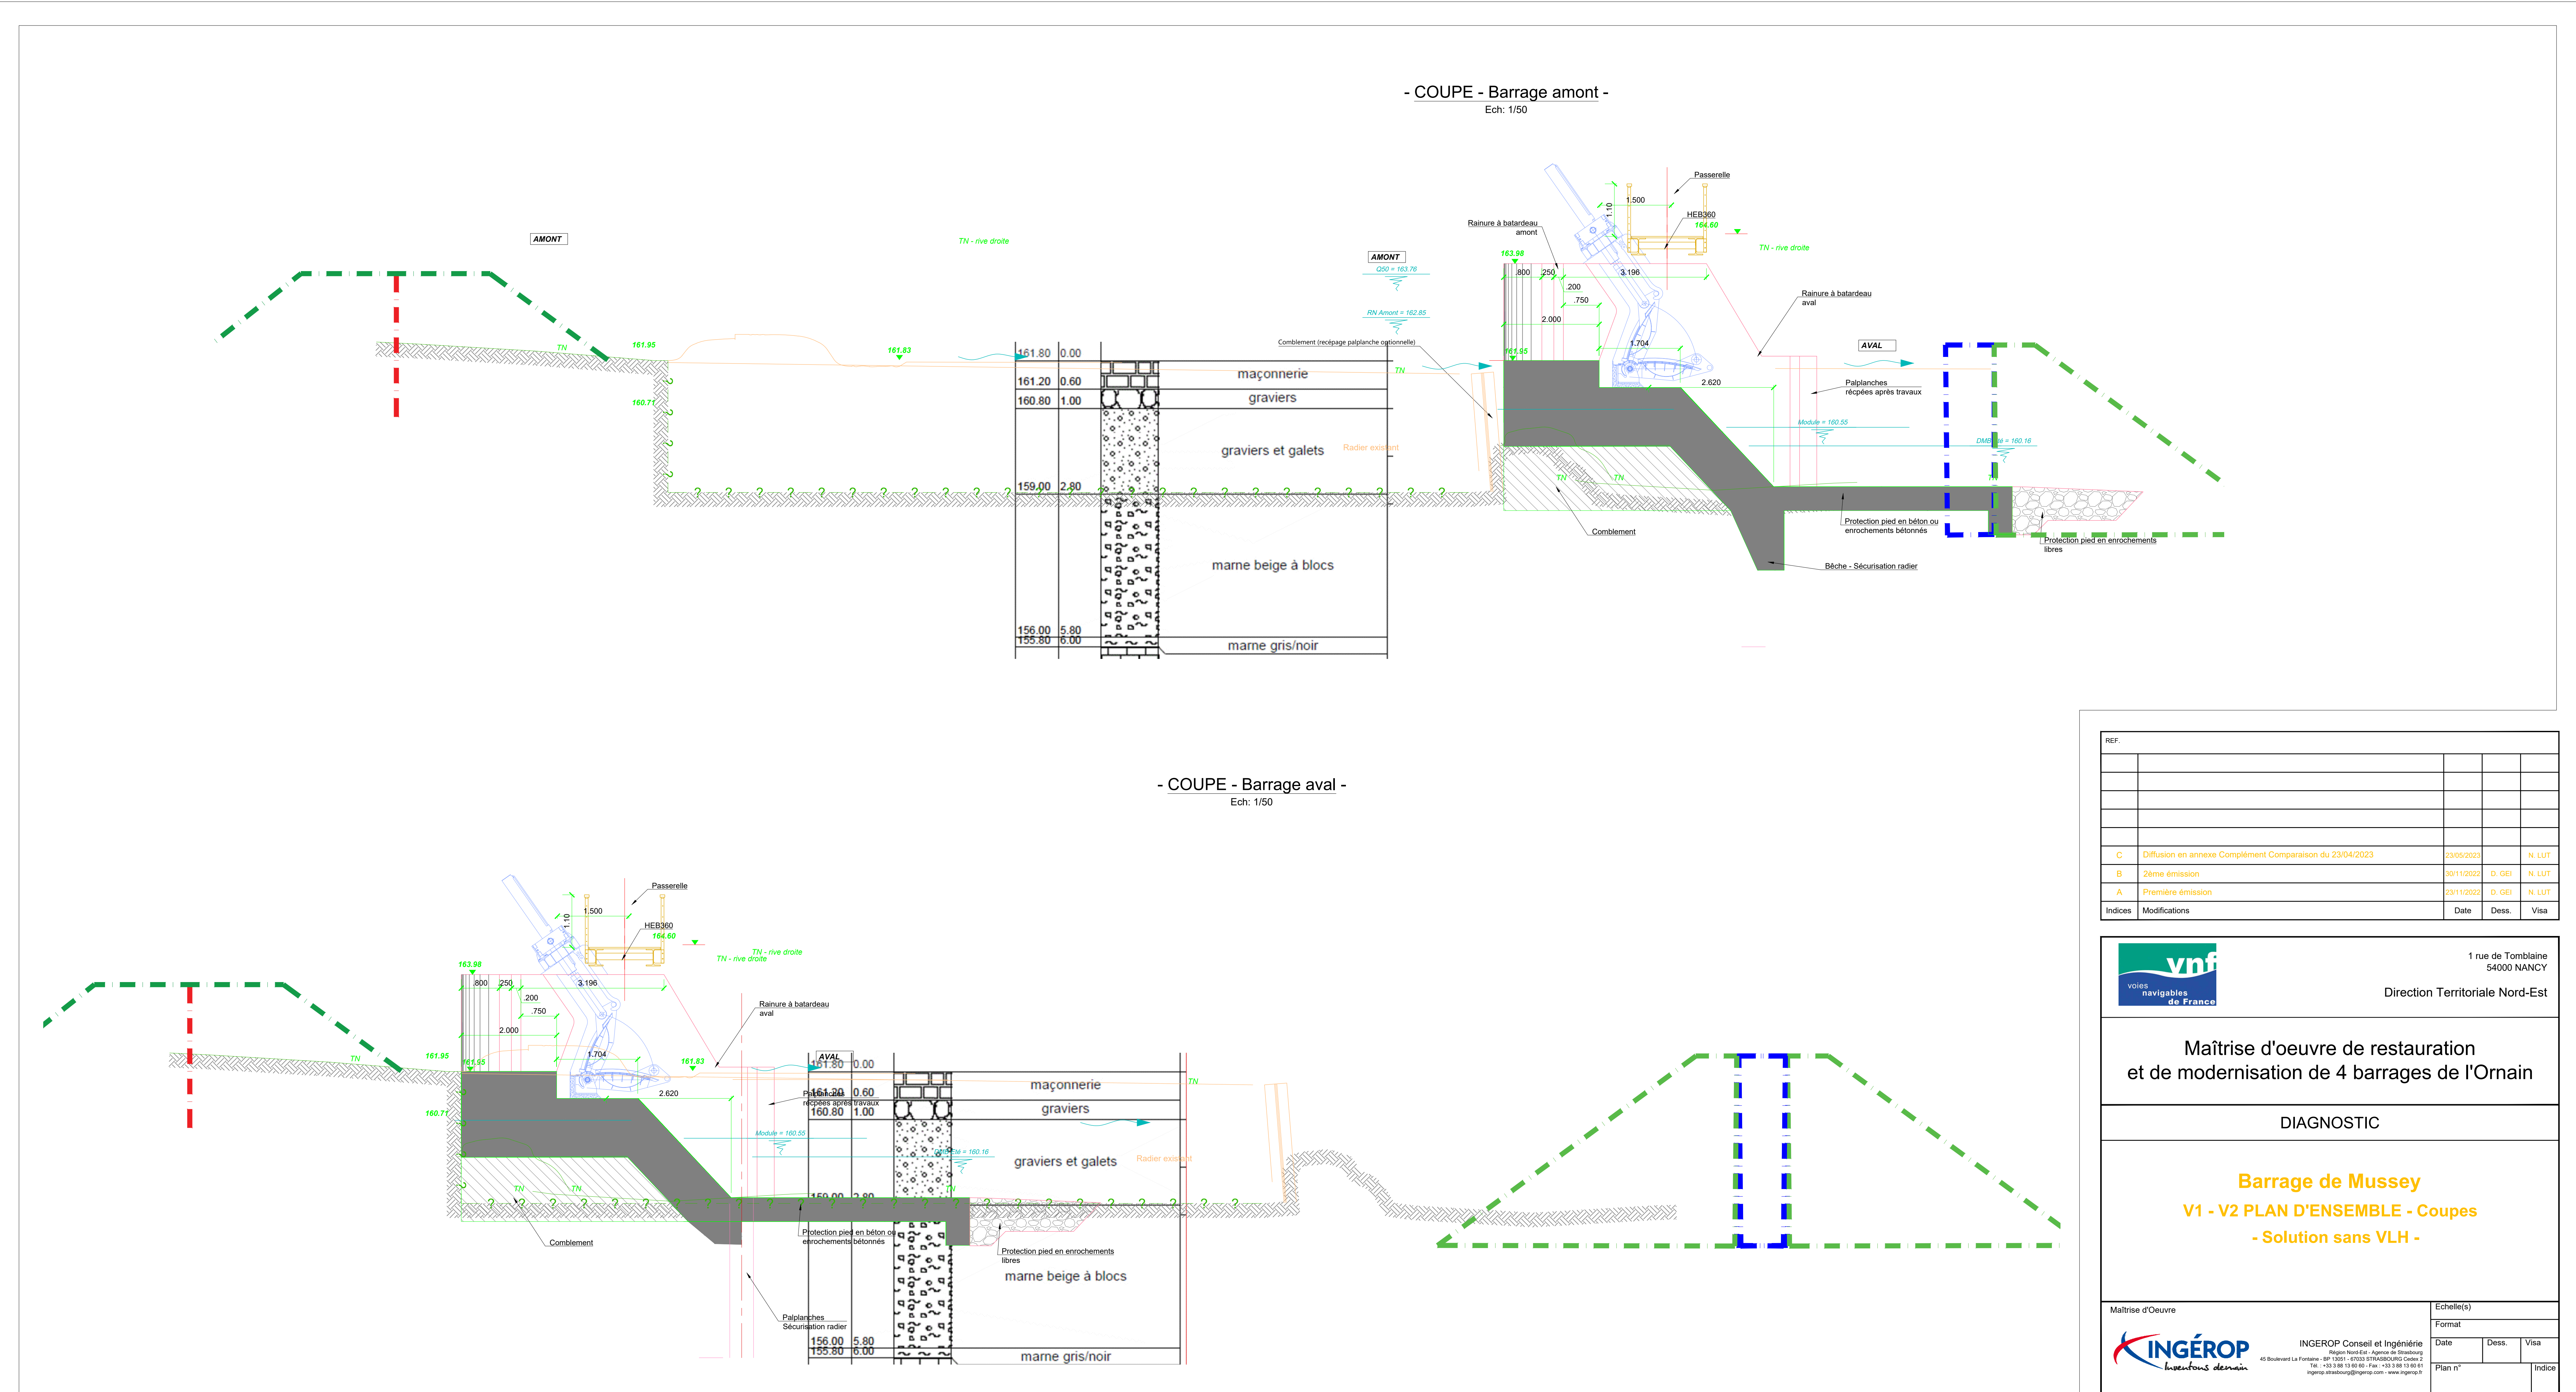	1 rue de Tombaine 94000 NANCY																
Direction Territoriale Nord-Est																	
<p align="center"> Maîtrise d'œuvre de restauration et de modernisation de 4 barrages de l'Ornain </p> <p align="center"> DIAGNOSTIC </p>																	




REF.				
C	Diffusion et adresse Complément Comparaison du 23/04/2023	2023/04/23	N	LUT
Indice	Modifications	Date	Dess.	Visa

 1 rue de Tombaine 54000 NANCY Direction Territoriale Nord-Est	Maîtrise d'oeuvre de restauration et de modernisation de 4 barrages de l'Ornain		
DIAGNOSTIC			
Barrage de Mussey V1 - V2 PLAN D'ENSEMBLE - Coupes - Solution sans VLH -			
Maîtrise d'Oeuvre	Echelle(s)		
	Date	Dess.	Visa
	Plan n°		Indice