




- VUE EN PLAN -  
Ech: 1/100

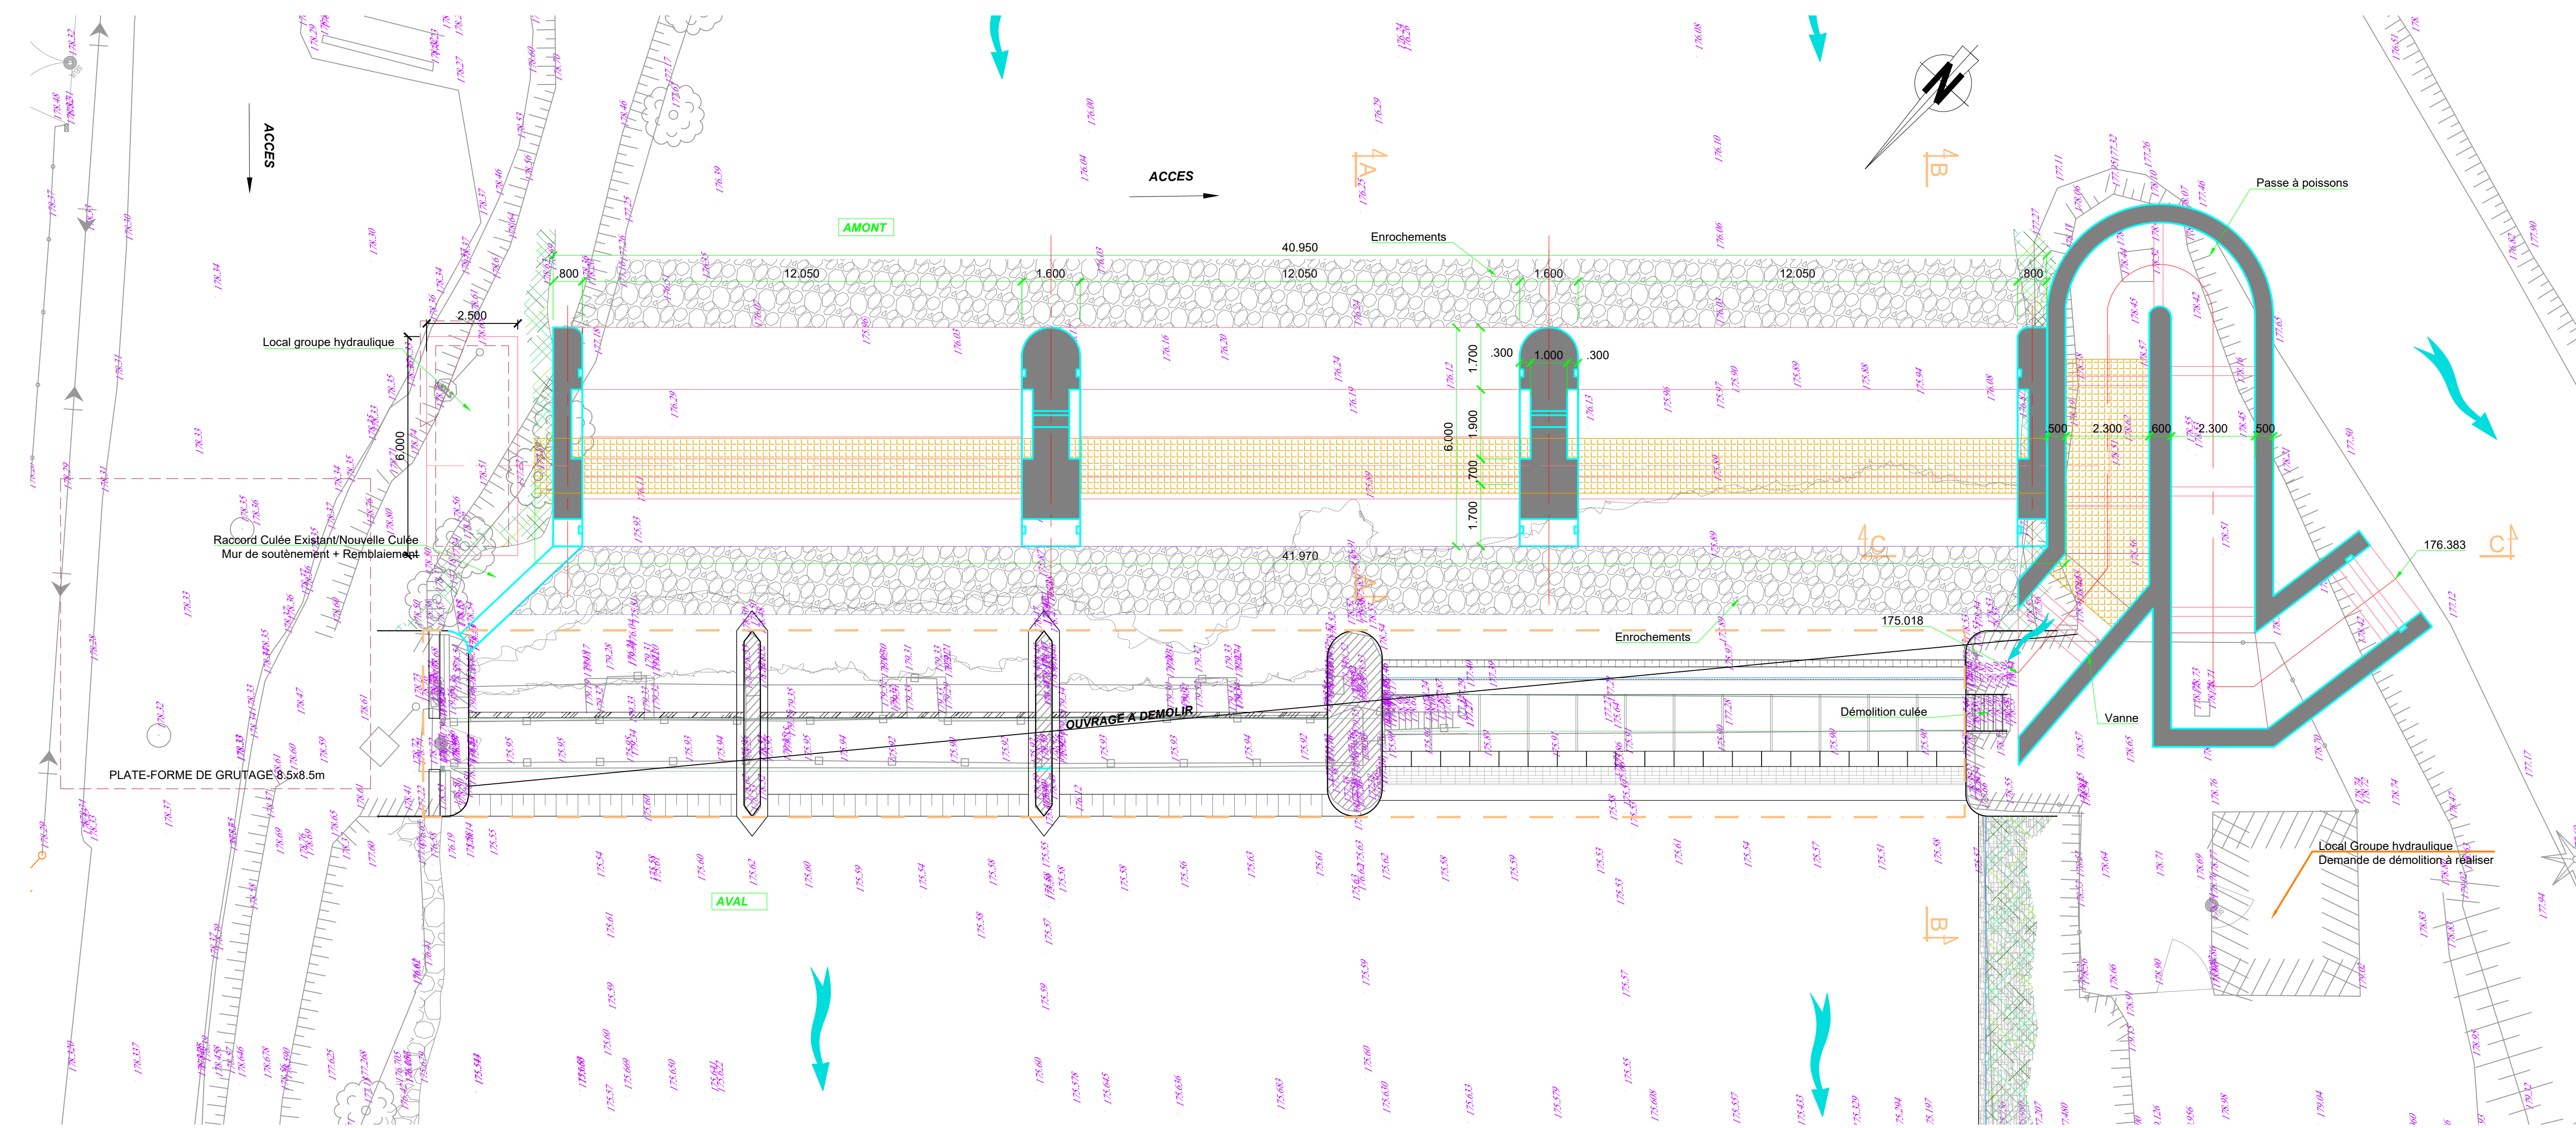


- COUPE C-C -  
Sur Passe à poissons  
Ech: 1/33

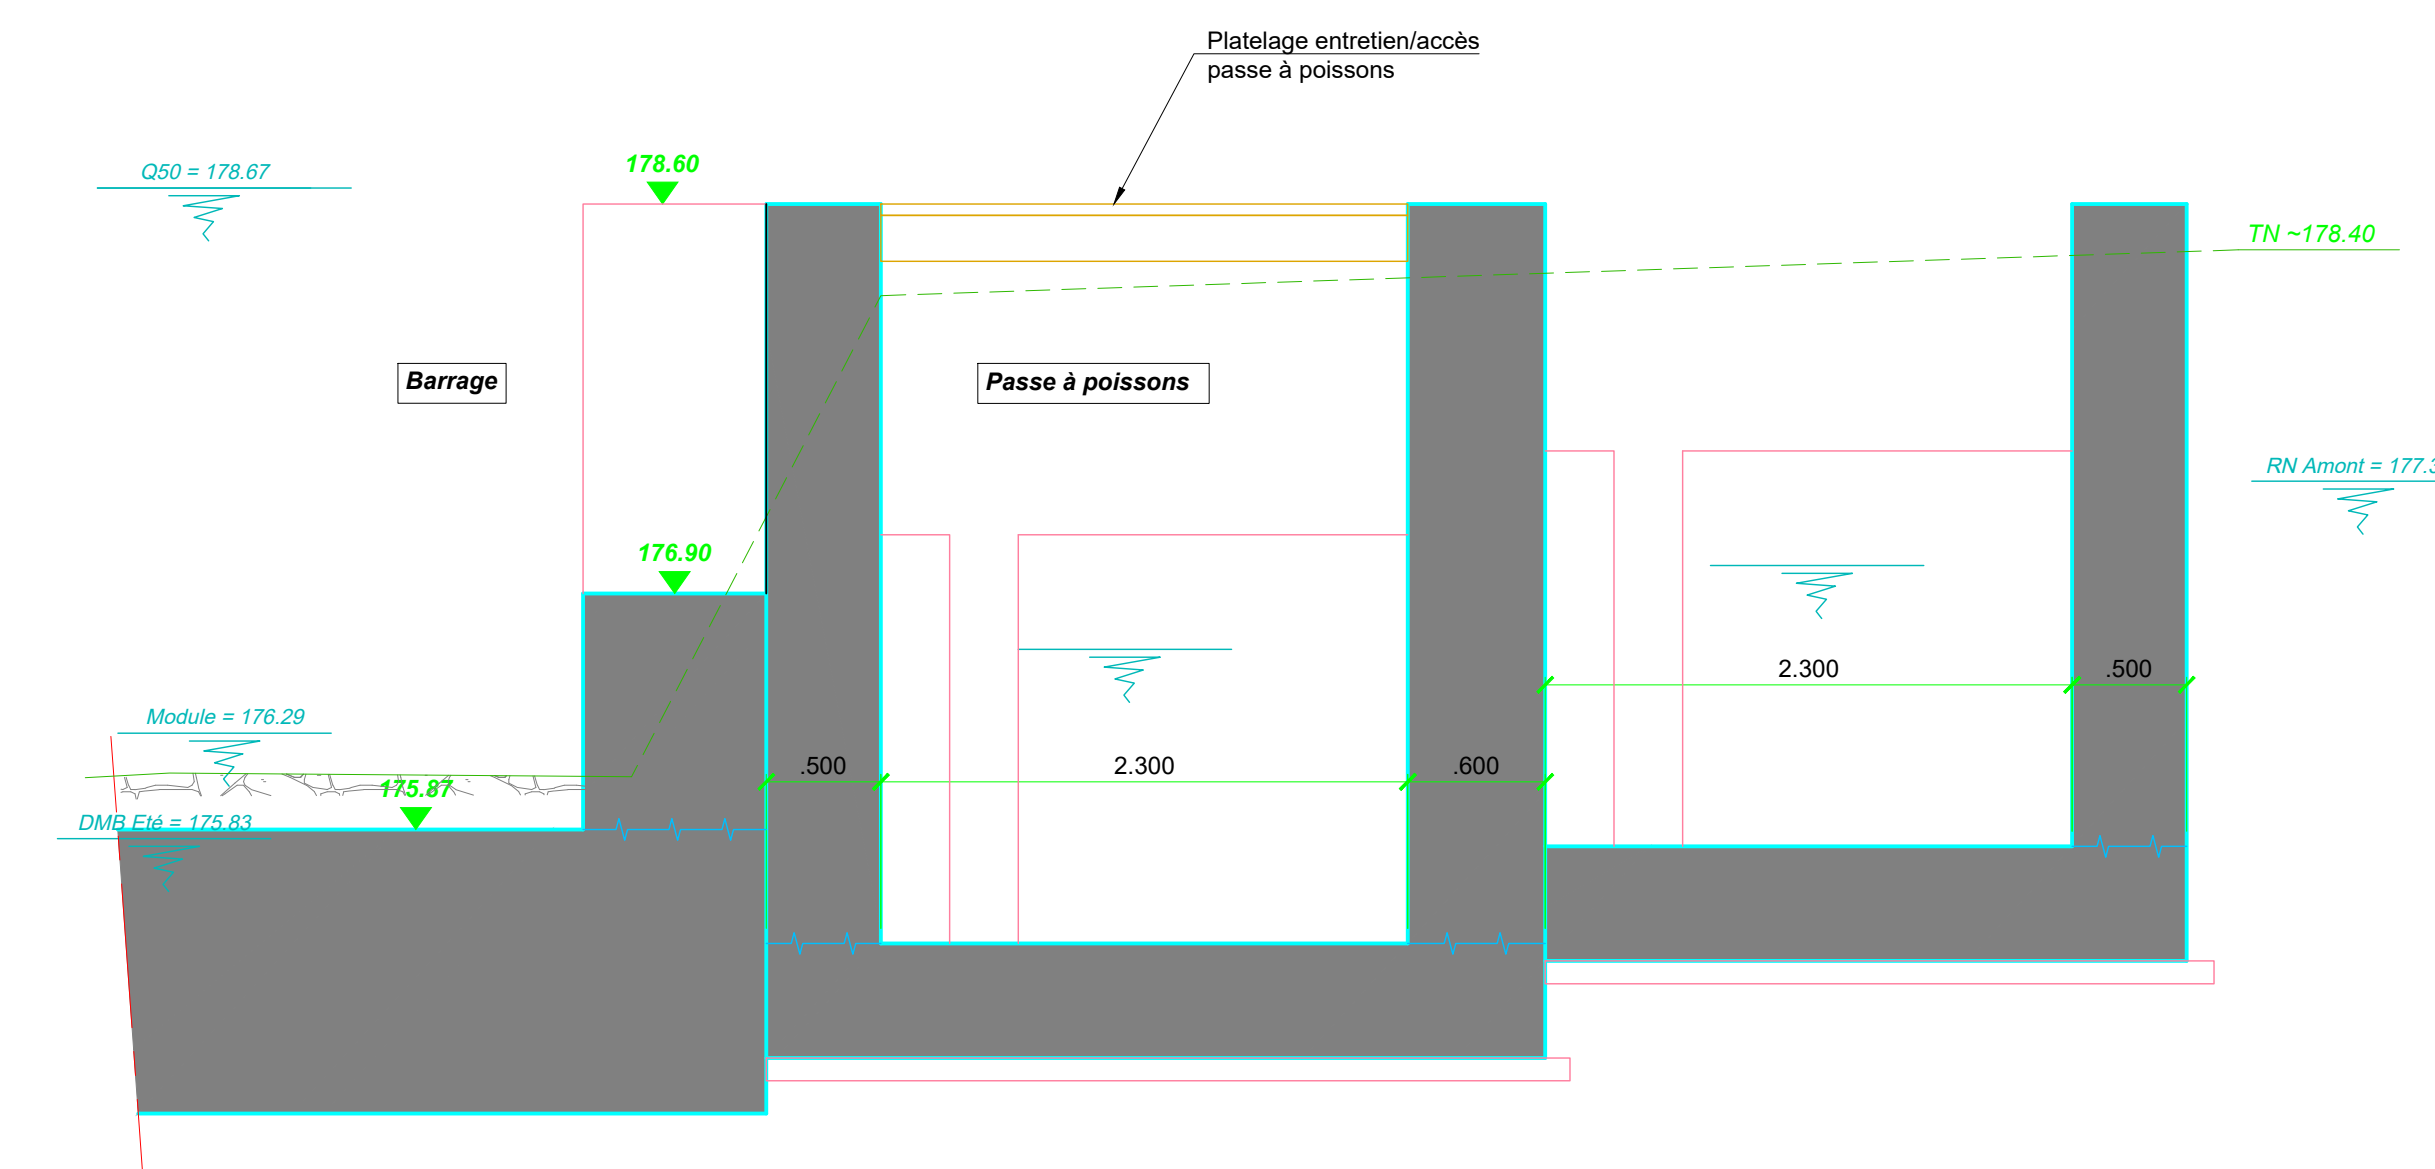

- ELEVATION B-B -  
Sur Passe à poissons  
Ech: 1/33

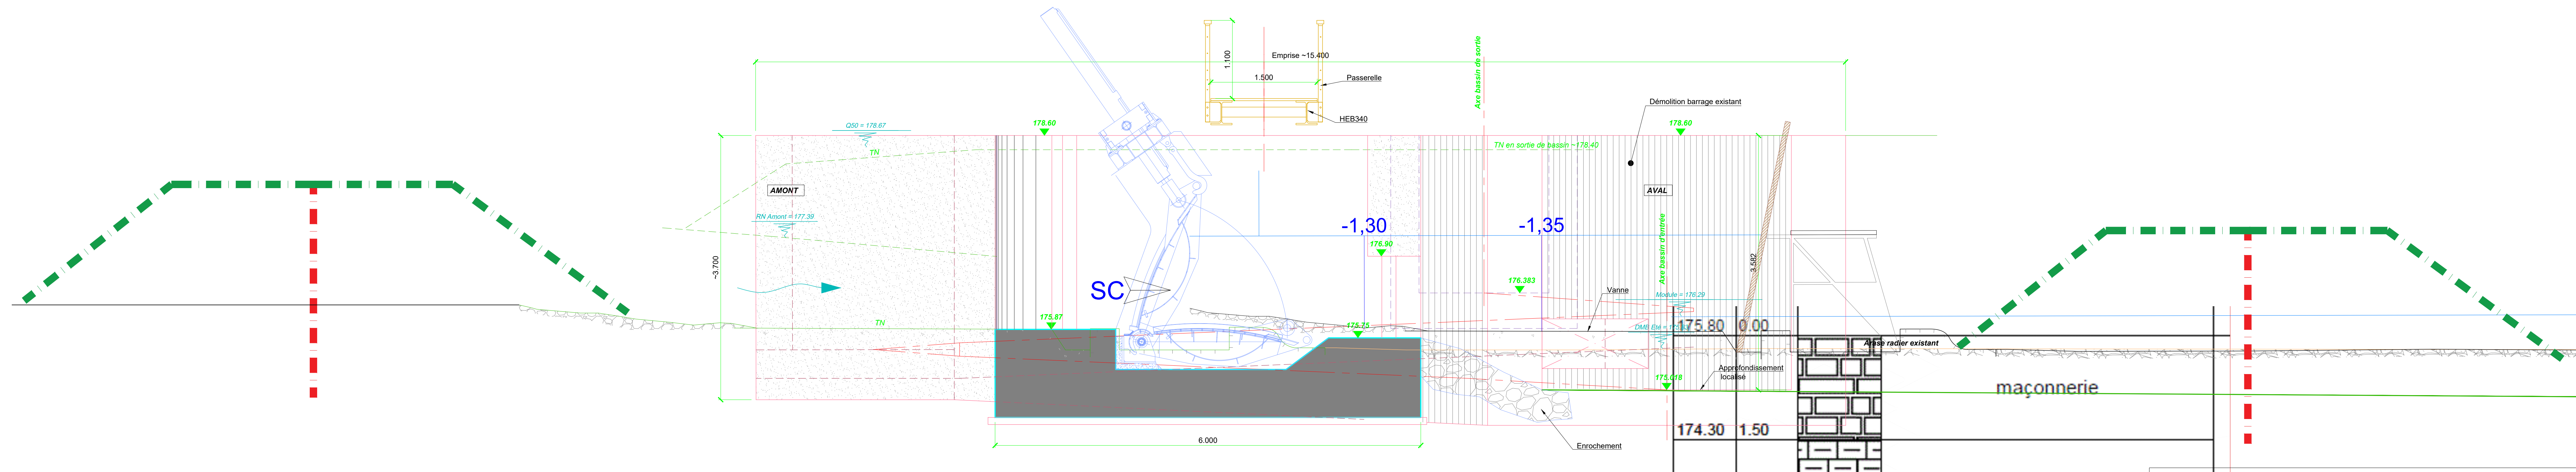


- COUPE A-A -  
Sur barrage  
Ech: 1/33

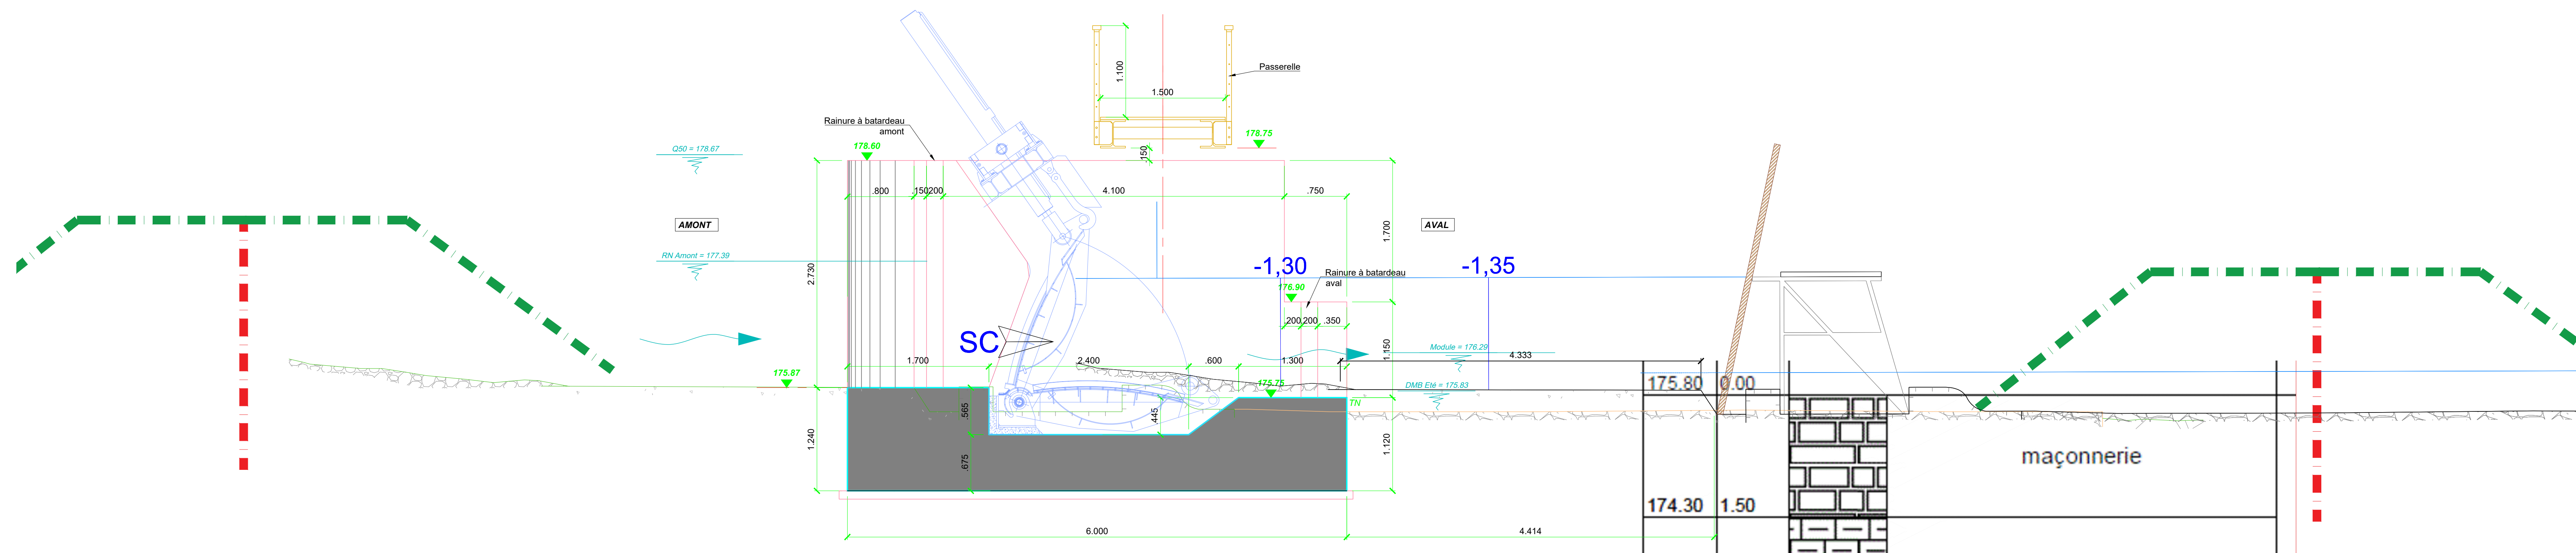

REF				
C	Diffusion en annexe Complément Comparaison du 23/04/2023	29/05/2023		A LUT
B	2ème émission	01/11/2022	D. GEL	A LUT
A	Première émission	26/11/2022	D. GEL	N LUT
Indices	Modifications	Date	Desc.	Vise





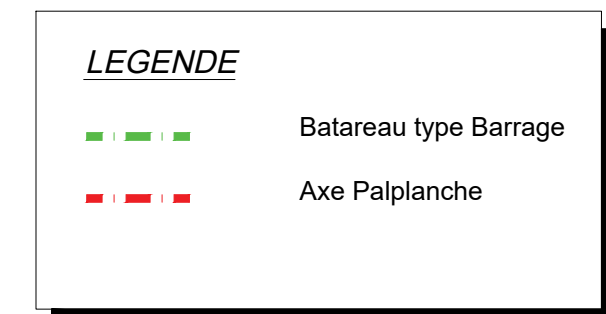

C	Diffusion et annexe Complément Comparaison du 23/08/2023						2025-0001	N	LUT
B	Zéro émission						20170002	O	CSI
A	Projet de mise en œuvre						20170002	O	CSB
Indice	Modifications						Date	Dess.	Vise



Voies  
navigables  
de France

1 rue de Lombardie  
94000 NANCY  
  
Direction Territoriale Nord-Est

## Maîtrise d'oeuvre de restauration et de modernisation de 4 barrages de l'Ornaïn

### DIAGNOSTIC

# Barrage de Chanteraine

## V0 - PHASAGE

Maîtrise d'Oeuvre	(Entier)
<div><p><b>INGÉROP</b> Ingénierie durable</p></div> <div><p>INGÉROP Conseil et Ingénierie</p><p>10 Avenue du Parc, 92000 Nanterre Cedex</p><p>Tel : +33 (0)1 47 30 40 00 Fax : +33 (0)1 47 30 40 01</p><p><a href="mailto:ingenerie@ingerop.com">ingenerie@ingerop.com</a> <a href="http://www.ingerop.fr">www.ingerop.fr</a></p></div>	Format
	Date
	Dess.
Vise	
Plan n°	

Indice