






[illegible]

	<p>1 rue de l'Arbitraire 54000 NANCY</p> <p>Direction Territoriale Nord-Est</p>																
<p>Maîtrise d'oeuvre de restauration et de modernisation de 4 barrages de l'Ornain</p>																	
<p>DIAGNOSTIC</p>																	
<p>Barrage de Chanteraine</p> <p>V2 - PLAN D'ENSEMBLE</p>																	
<p>Maître d'Oeuvre</p> <div><p>INGÉROP Conseil et Ingénierie</p><p>45 Boulevard Le Camille - BP 1030 - 57012 WILHELMSTADT Cedex Tél : 03 83 24 10 00 / Fax : 03 83 24 10 01 www.ingenierie-et-geometrie.com - www.vnf.fr</p></div>	<table><tr><th colspan="4">Ensemble(s)</th></tr><tr><th colspan="4">Format</th></tr><tr><th>Date</th><th>Dess.</th><th>Visa</th><th></th></tr><tr><td>Page n°</td><td></td><td></td><td>(Info)</td></tr></table>	Ensemble(s)				Format				Date	Dess.	Visa		Page n°			(Info)
Ensemble(s)																	
Format																	
Date	Dess.	Visa															
Page n°			(Info)														







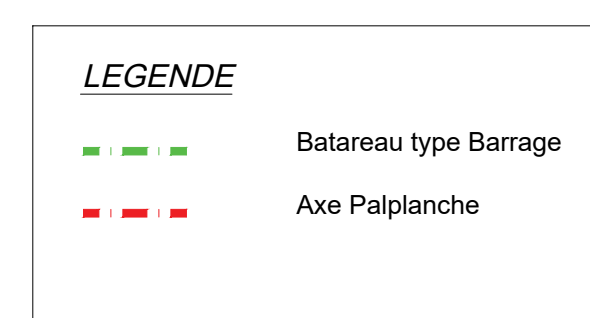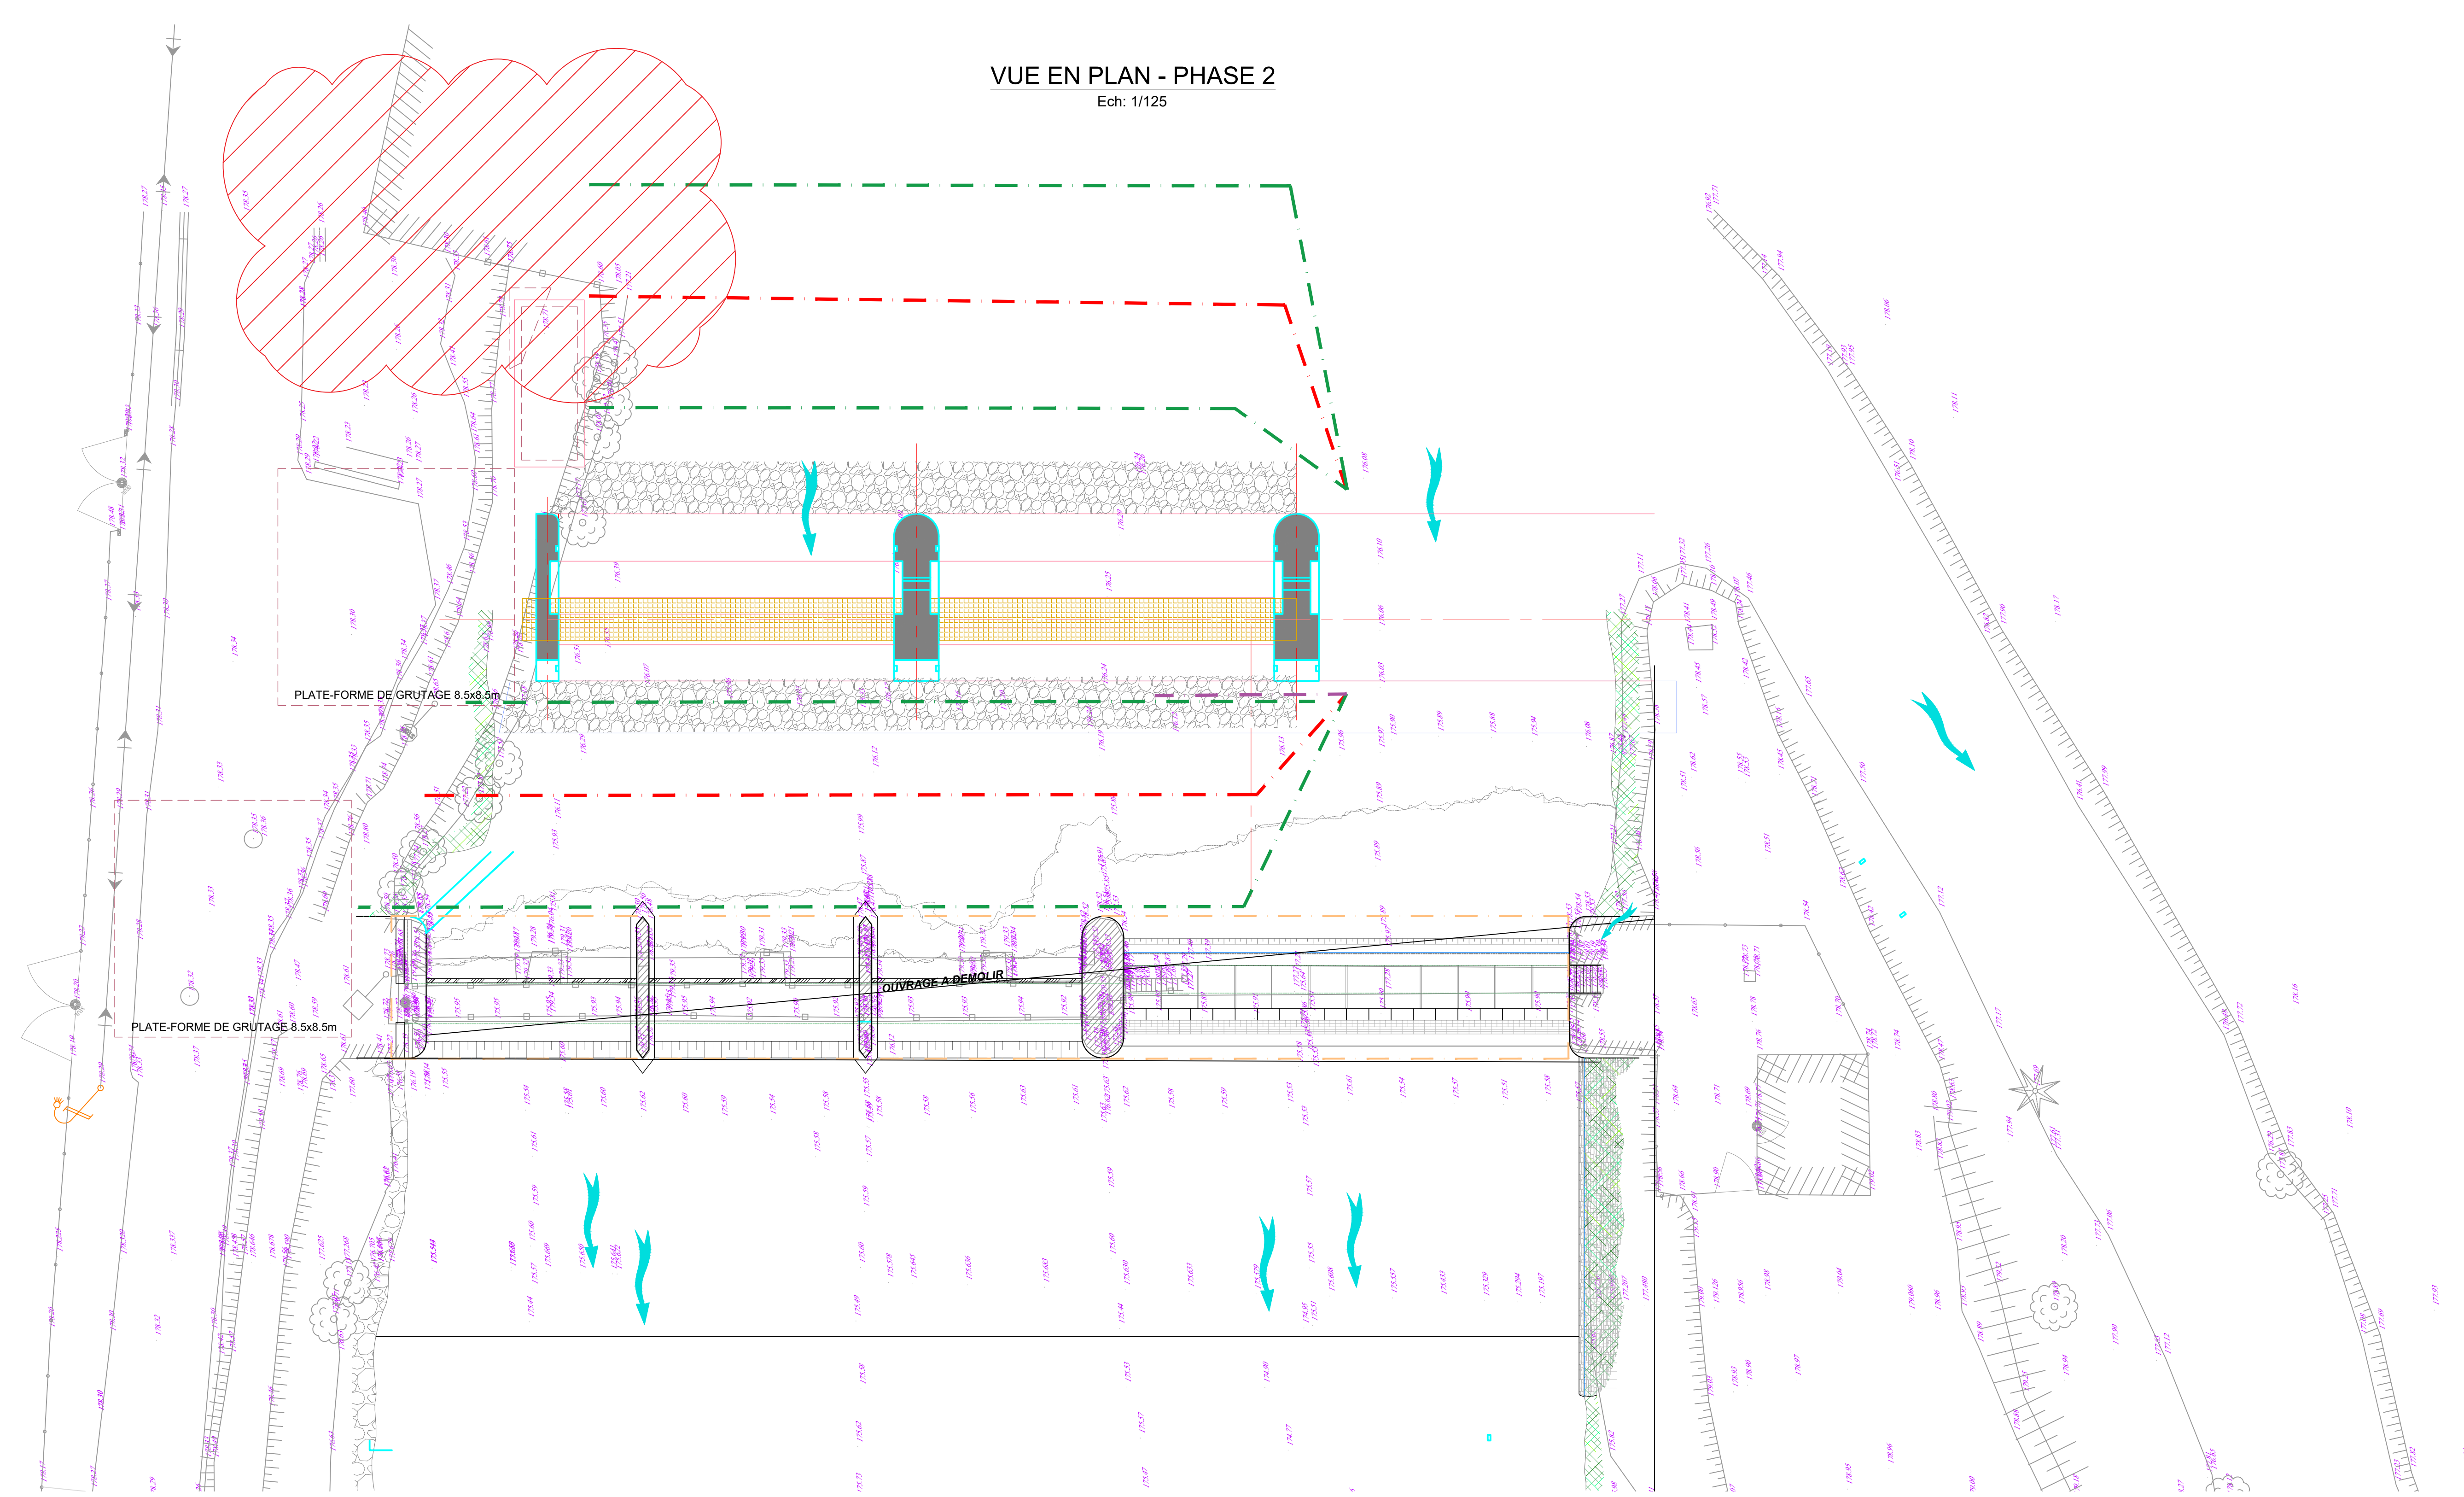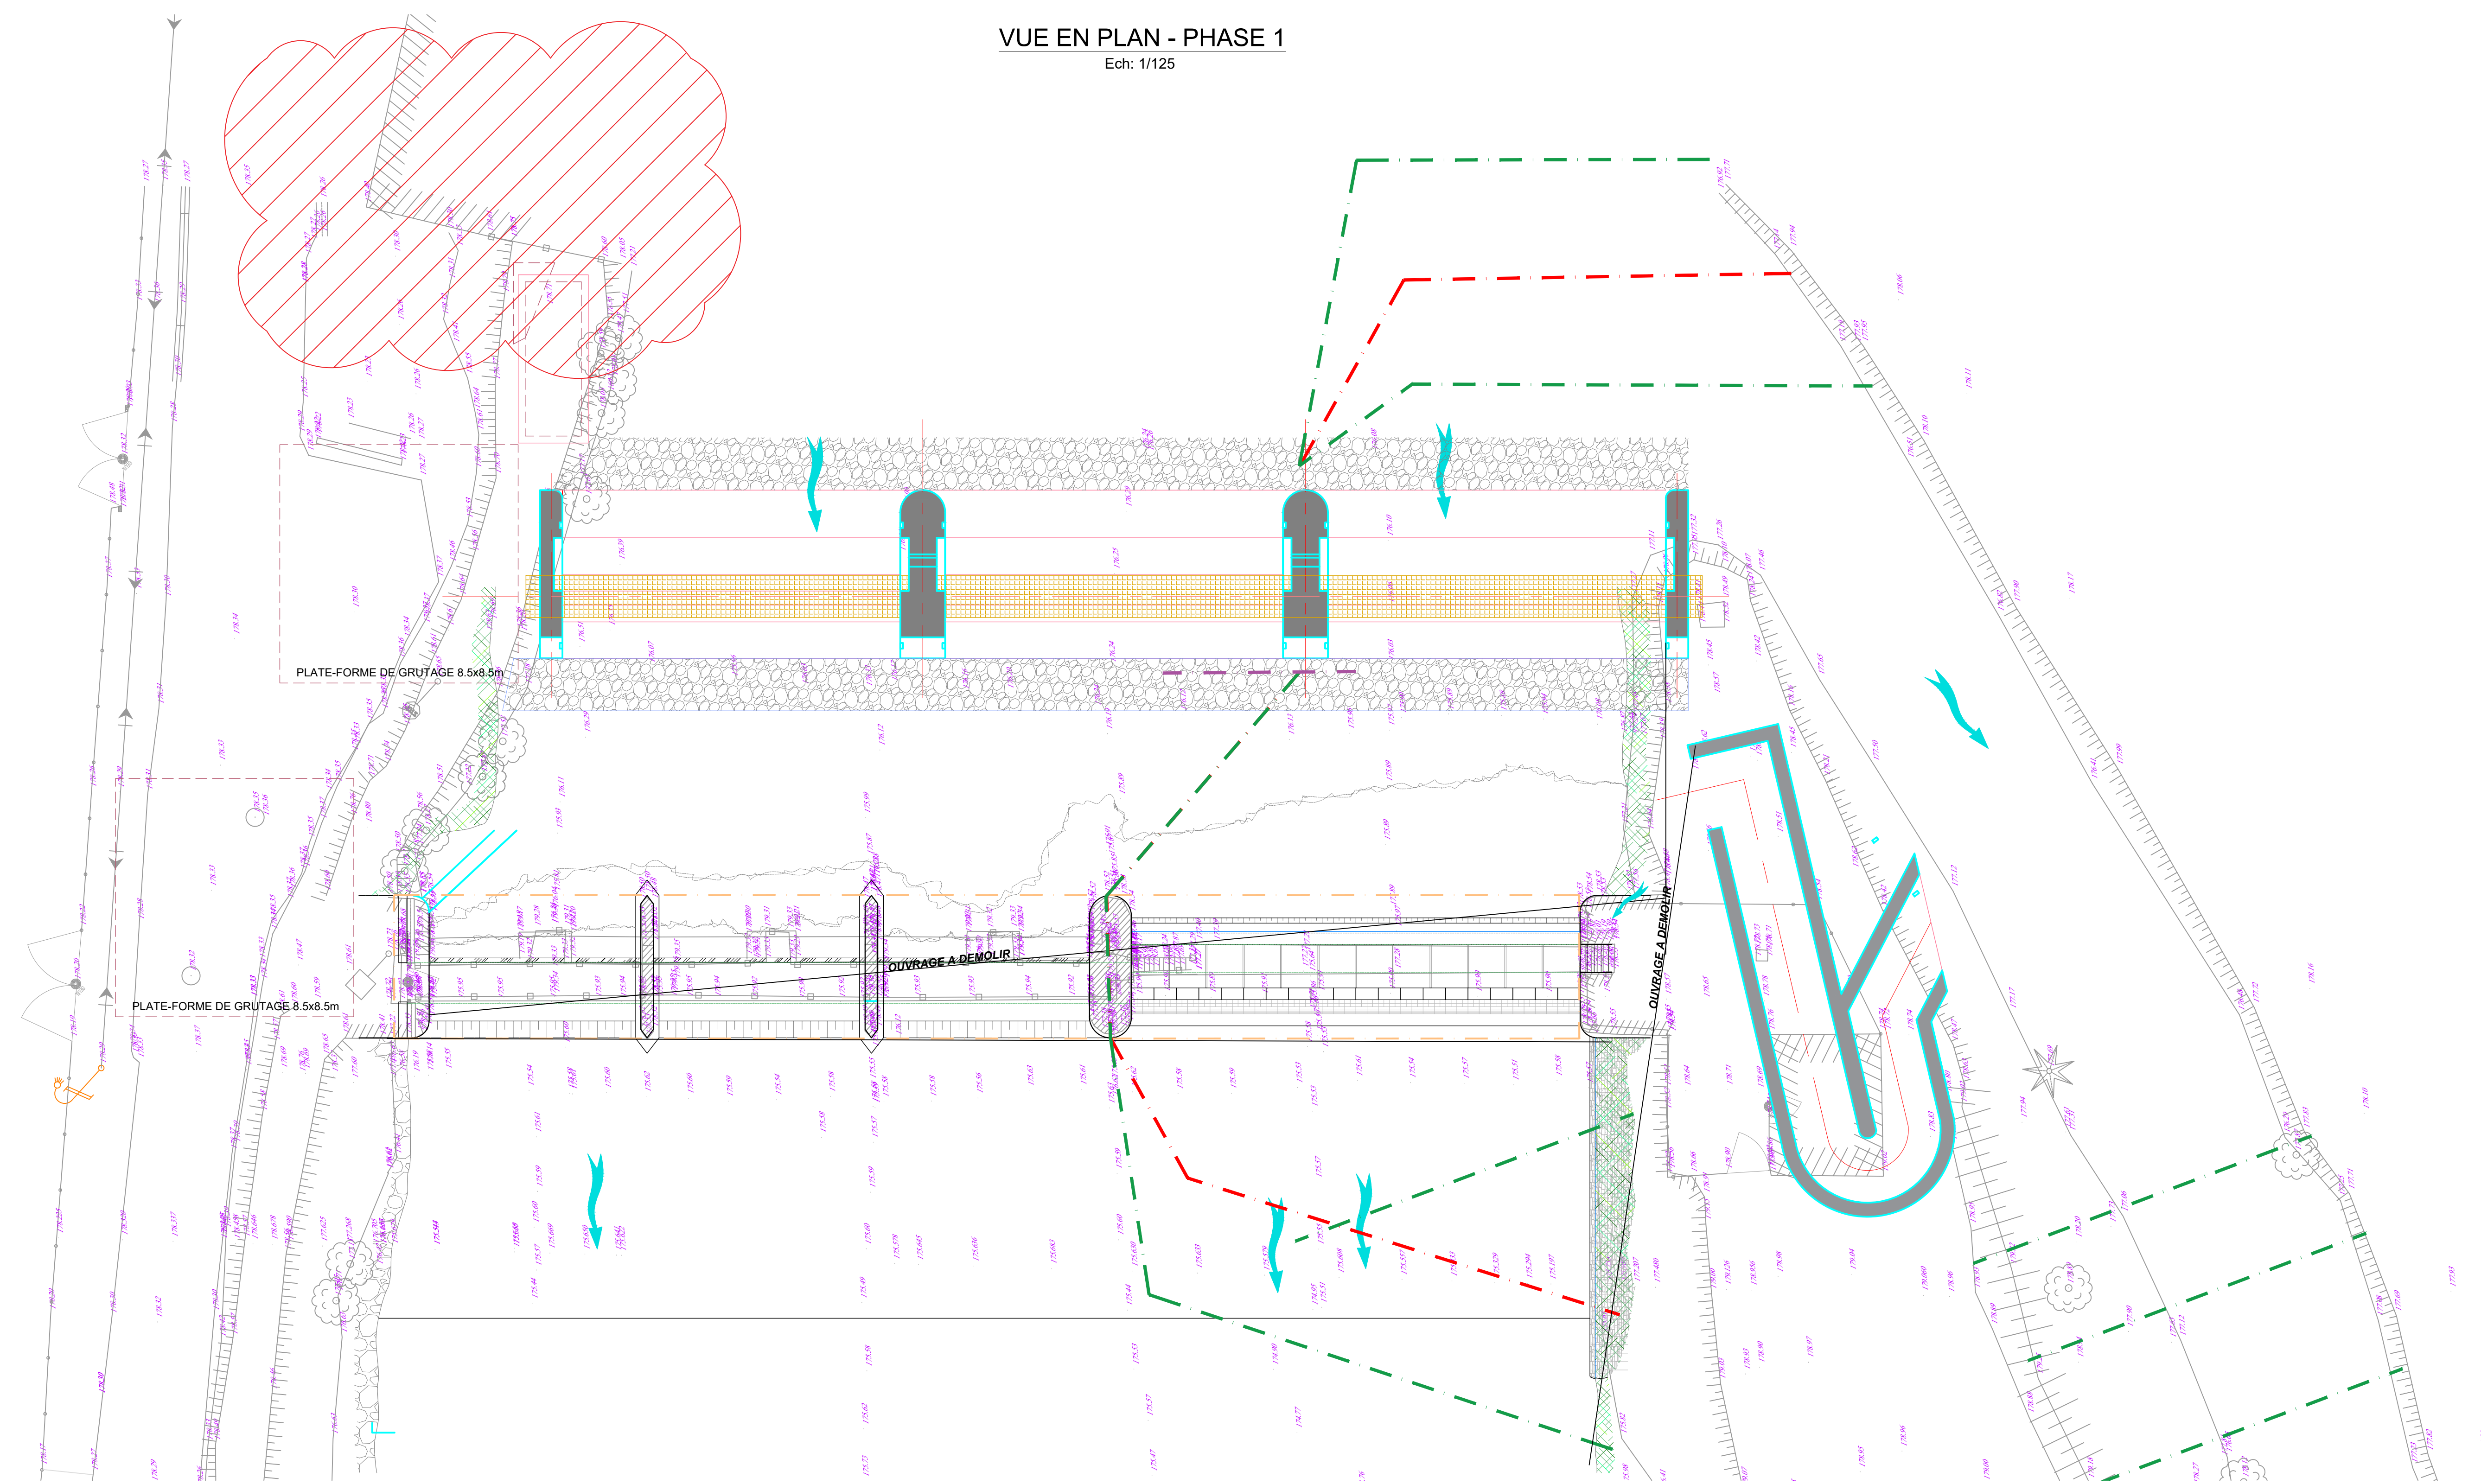

BCE				
C	Diffusion en annexe Complément Comparaison du 23/04/2023	2025/0052		N L'U/
B	2ème émission	2011/0052	O GSI	N L'U/
A	Première émission	2011/0052	O GSI	N L'U/
Indice	Modifications	Date	Desc.	Viss



1 rue de Tomblaine  
54000 NANCY  
Direction Territoriale Nord-Est

Maîtrise d'oeuvre de restauration  
et de modernisation de 4 barrages de l'Ornain

DIAGNOSTIC

## Barrage de Chanteraine




### V2 - PHASAGE



**INGEROP Conseil et Ingénierie**  
Région Nord-Est - Agence de Strasbourg  
10 rue de la Fontaine - BP 13051 - F-67033 STRASBOURG Cedex 2  
Tél. : +33 3 86 13 60 50 - Fax : +33 3 86 13 58 61  
ingerop.strasbourg@ingerop.com - www.ingerop.fr

Echelle(s)		
Format		
Date	Cess.	Visa
Plan n°		Indice



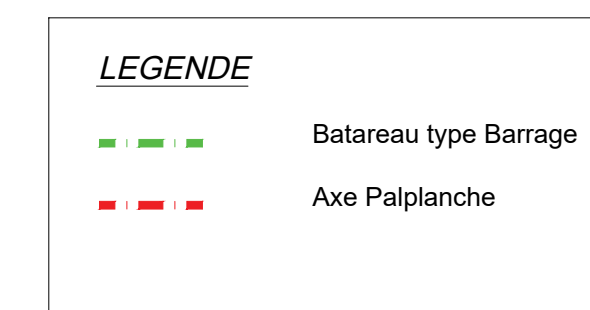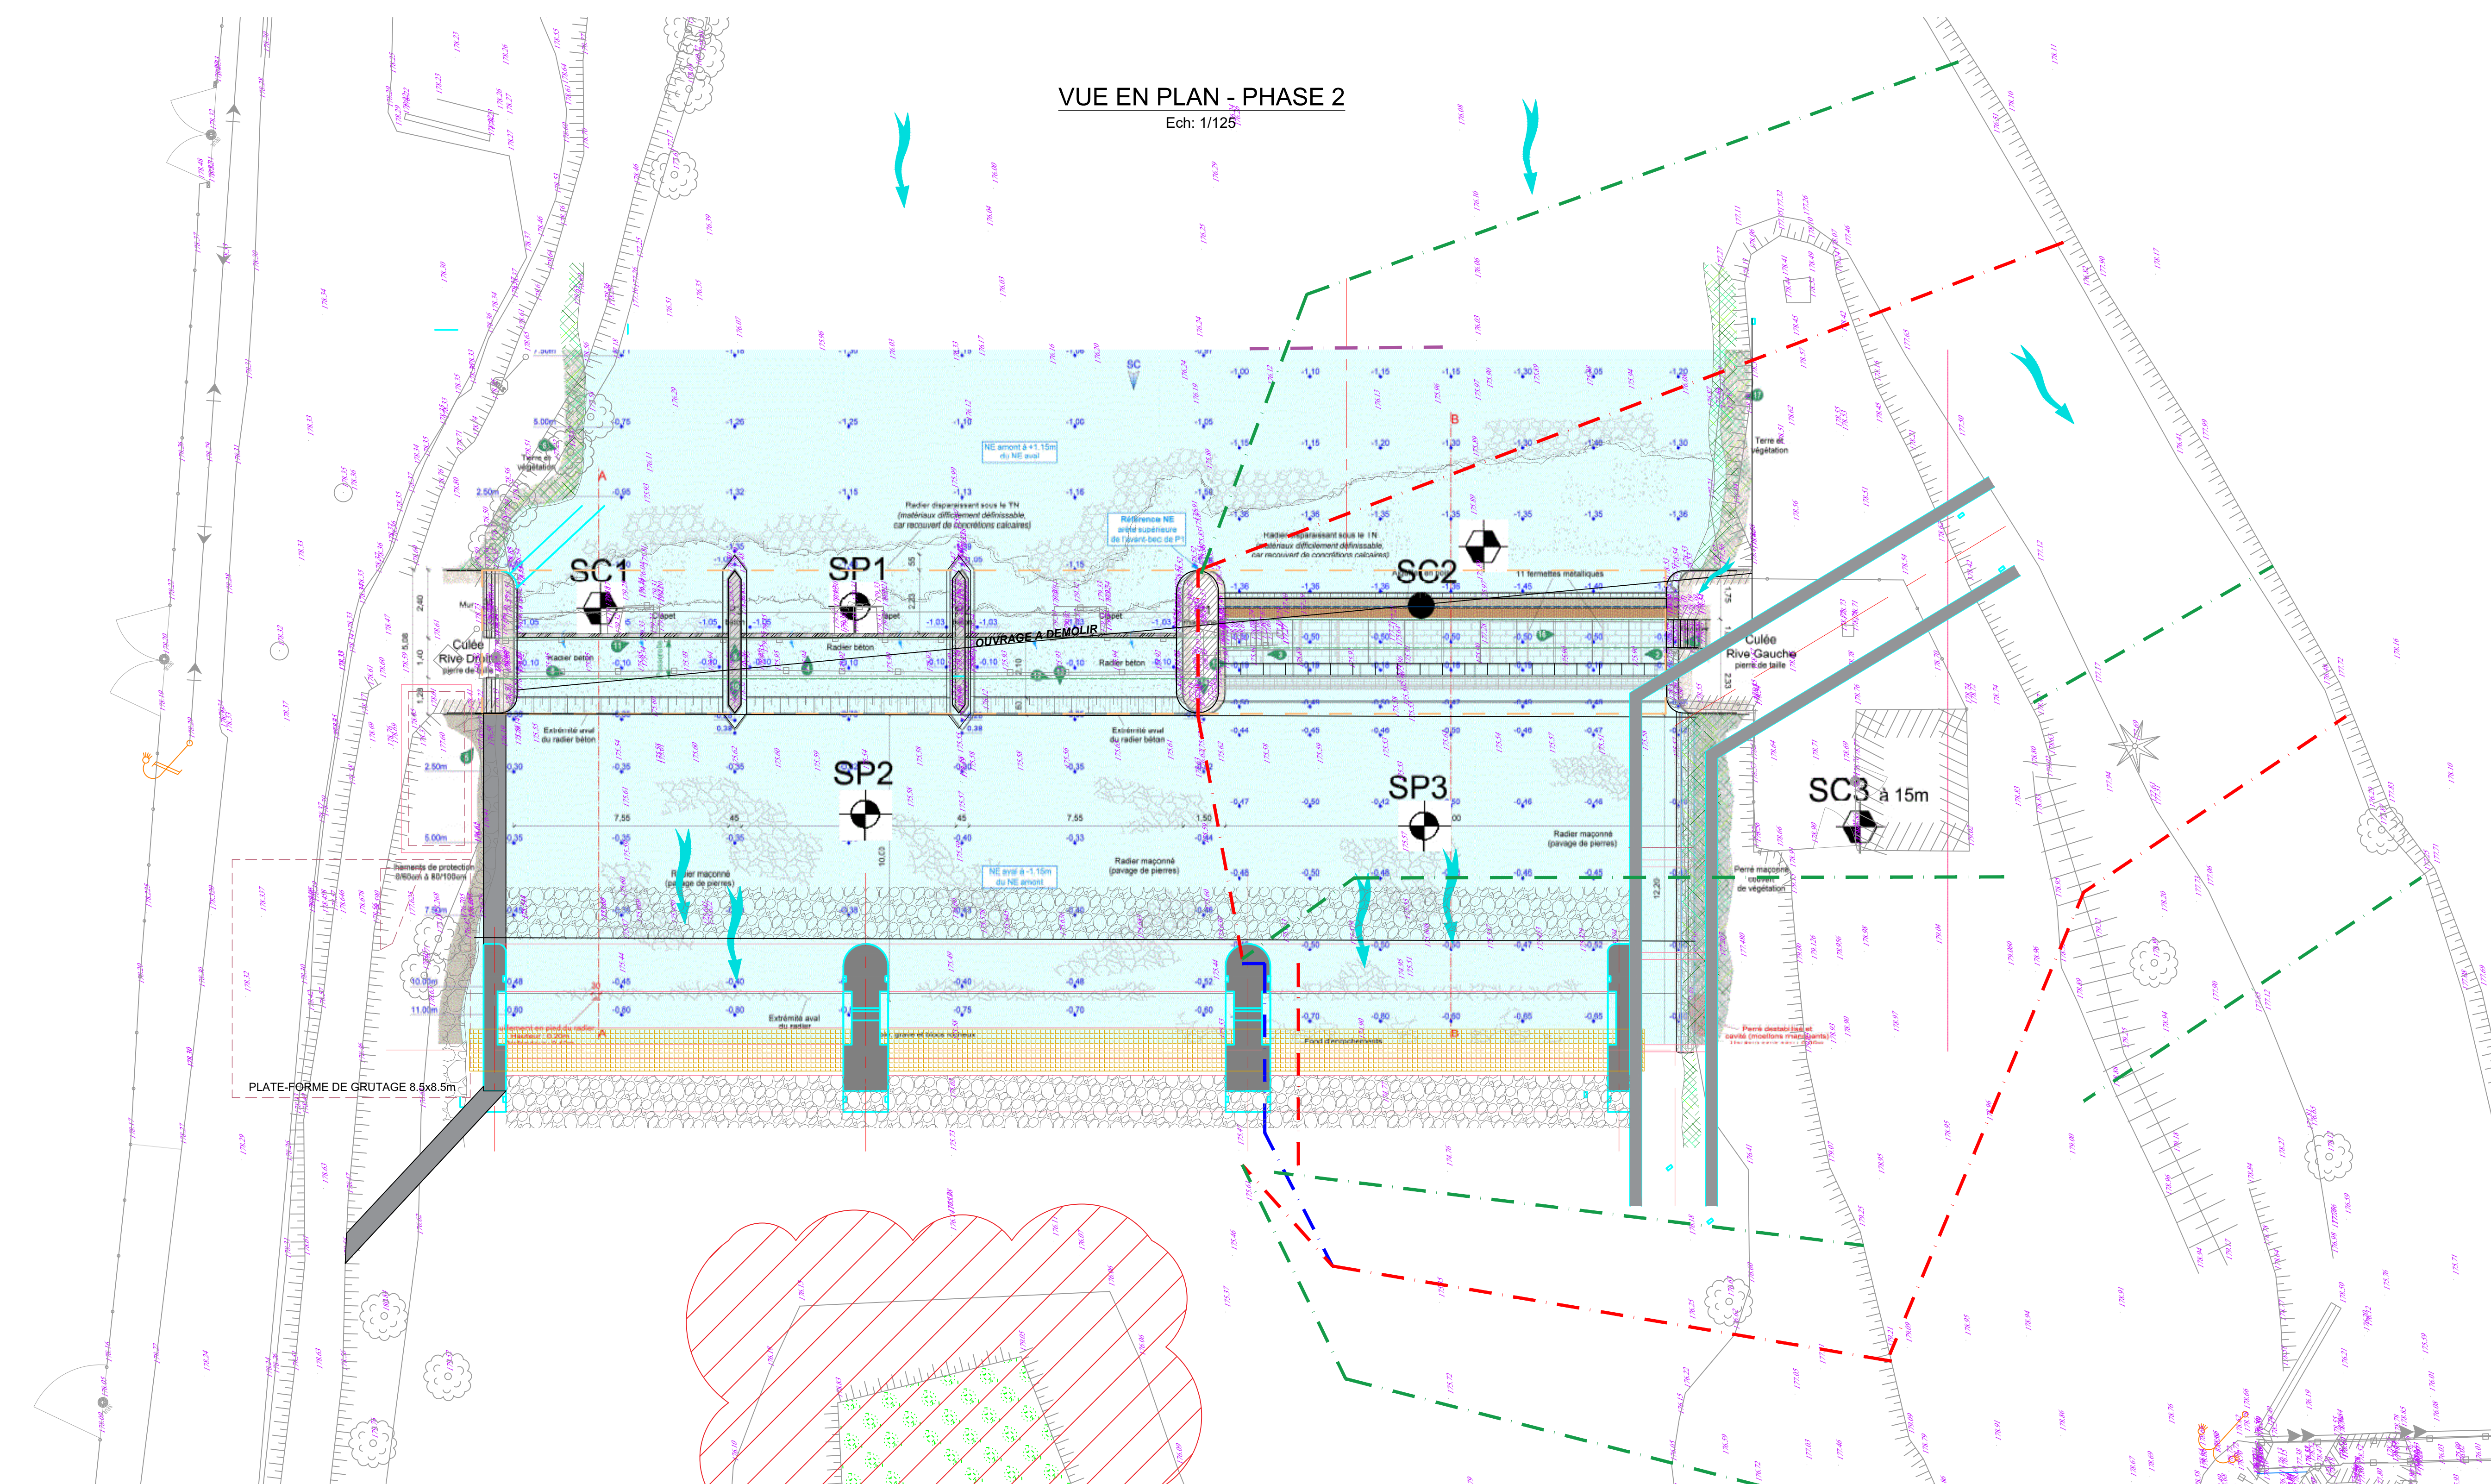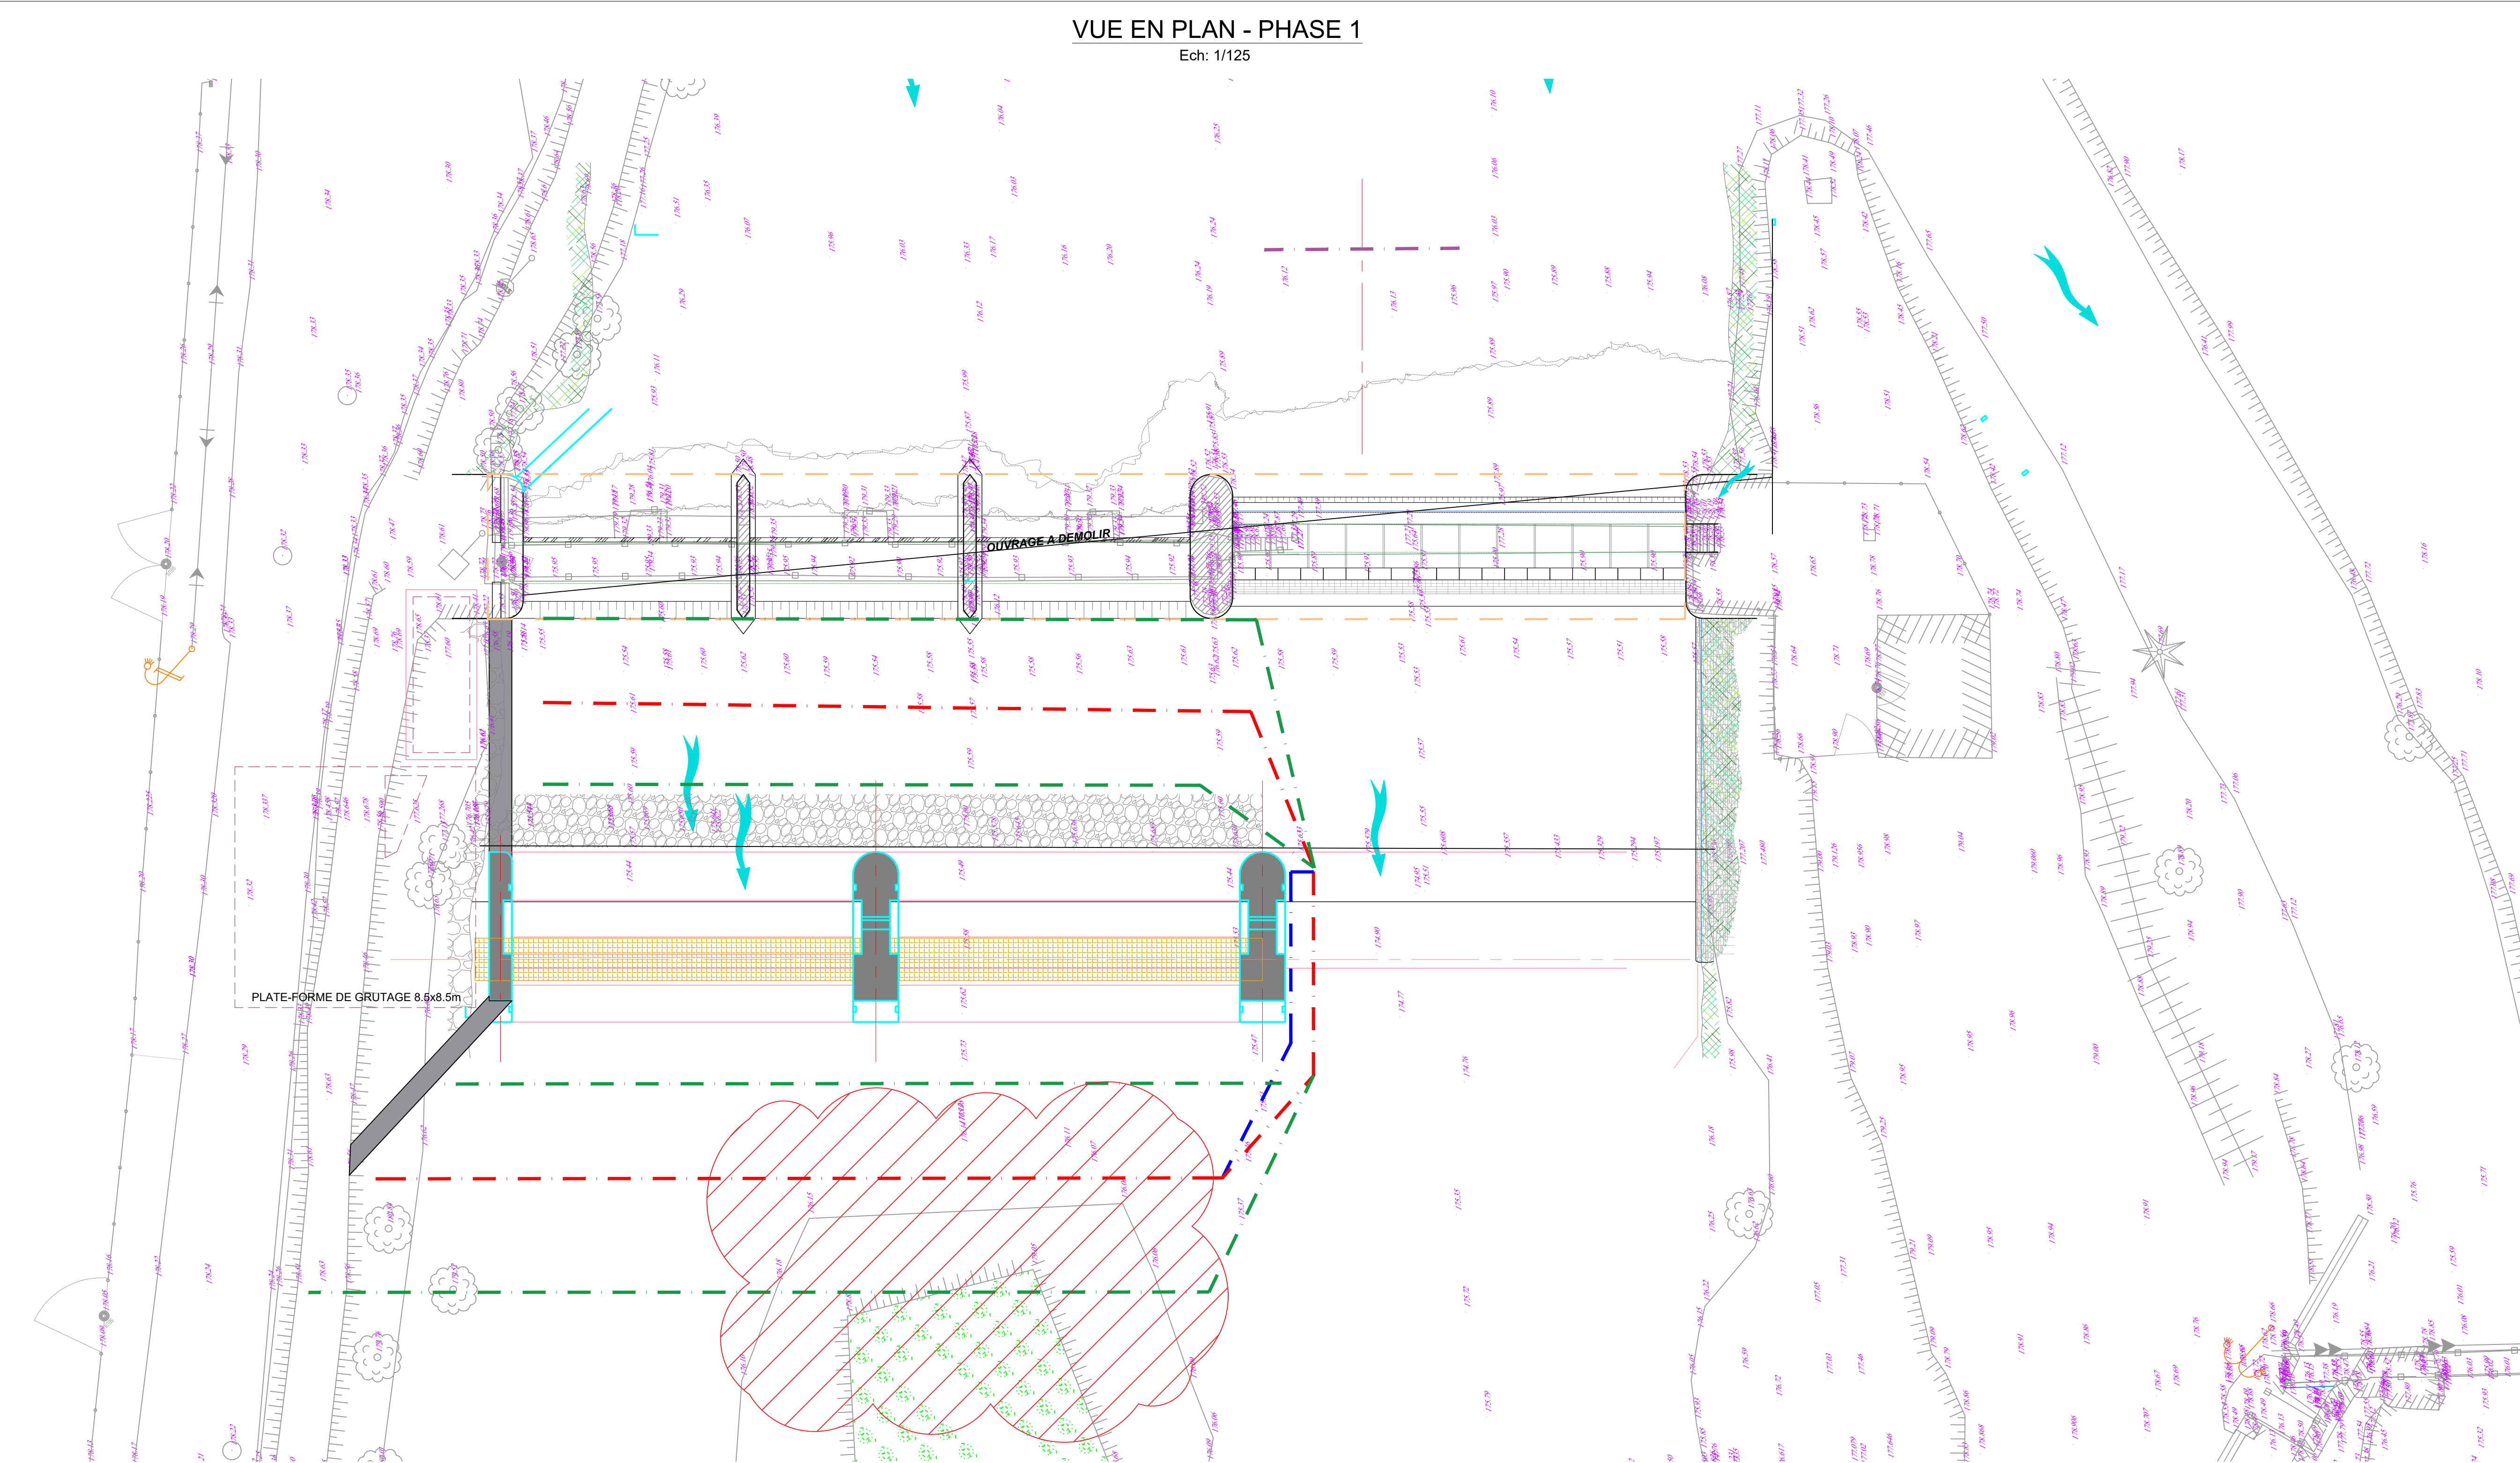

R&F					
G	Diffusion en annexe Complément Comparaison du 23/04/2023	09/05/2023			N LUT
B	2ème émission	09/10/2022	D: GEI		N LUT
A	Première émission	28/10/2022	D: GEI		N LUT
Indices	Modifications	Date	Dess.	Visa	



 1 rue de Tomblaine  
 54000 NANCY  
 Direction Territoriale Nord-Est

1 rue de Tomblaine  
54000 NANCY  
Direction Territoriale Nord-Est

Maîtrise d'oeuvre de restauration  
et de modernisation de 4 barrages de l'Ornain

DIAGNOSTIC

## Barrage de Chanteraine

### V3 - PHASAGE

 <b>INGÉROP</b> <i>Inventeurs des idées</i>	<b>INGÉROP Conseil et Ingénierie</b> Régis Verdier D.P. Agence et Direction 43 Boulevard La Fontaine - 93100 La Courneuve Tél. : 01 55 18 71 00 - Fax : 01 55 18 71 01 E-mail : <a href="mailto:info@ingerop.com">info@ingerop.com</a> - <a href="http://www.ingerop.fr">www.ingerop.fr</a>		Echelle(s) : Format :	
	Date : Dess. : Visa :	Plan n° : Indice :		