


- VUE EN PLAN -
Ech: 1/125

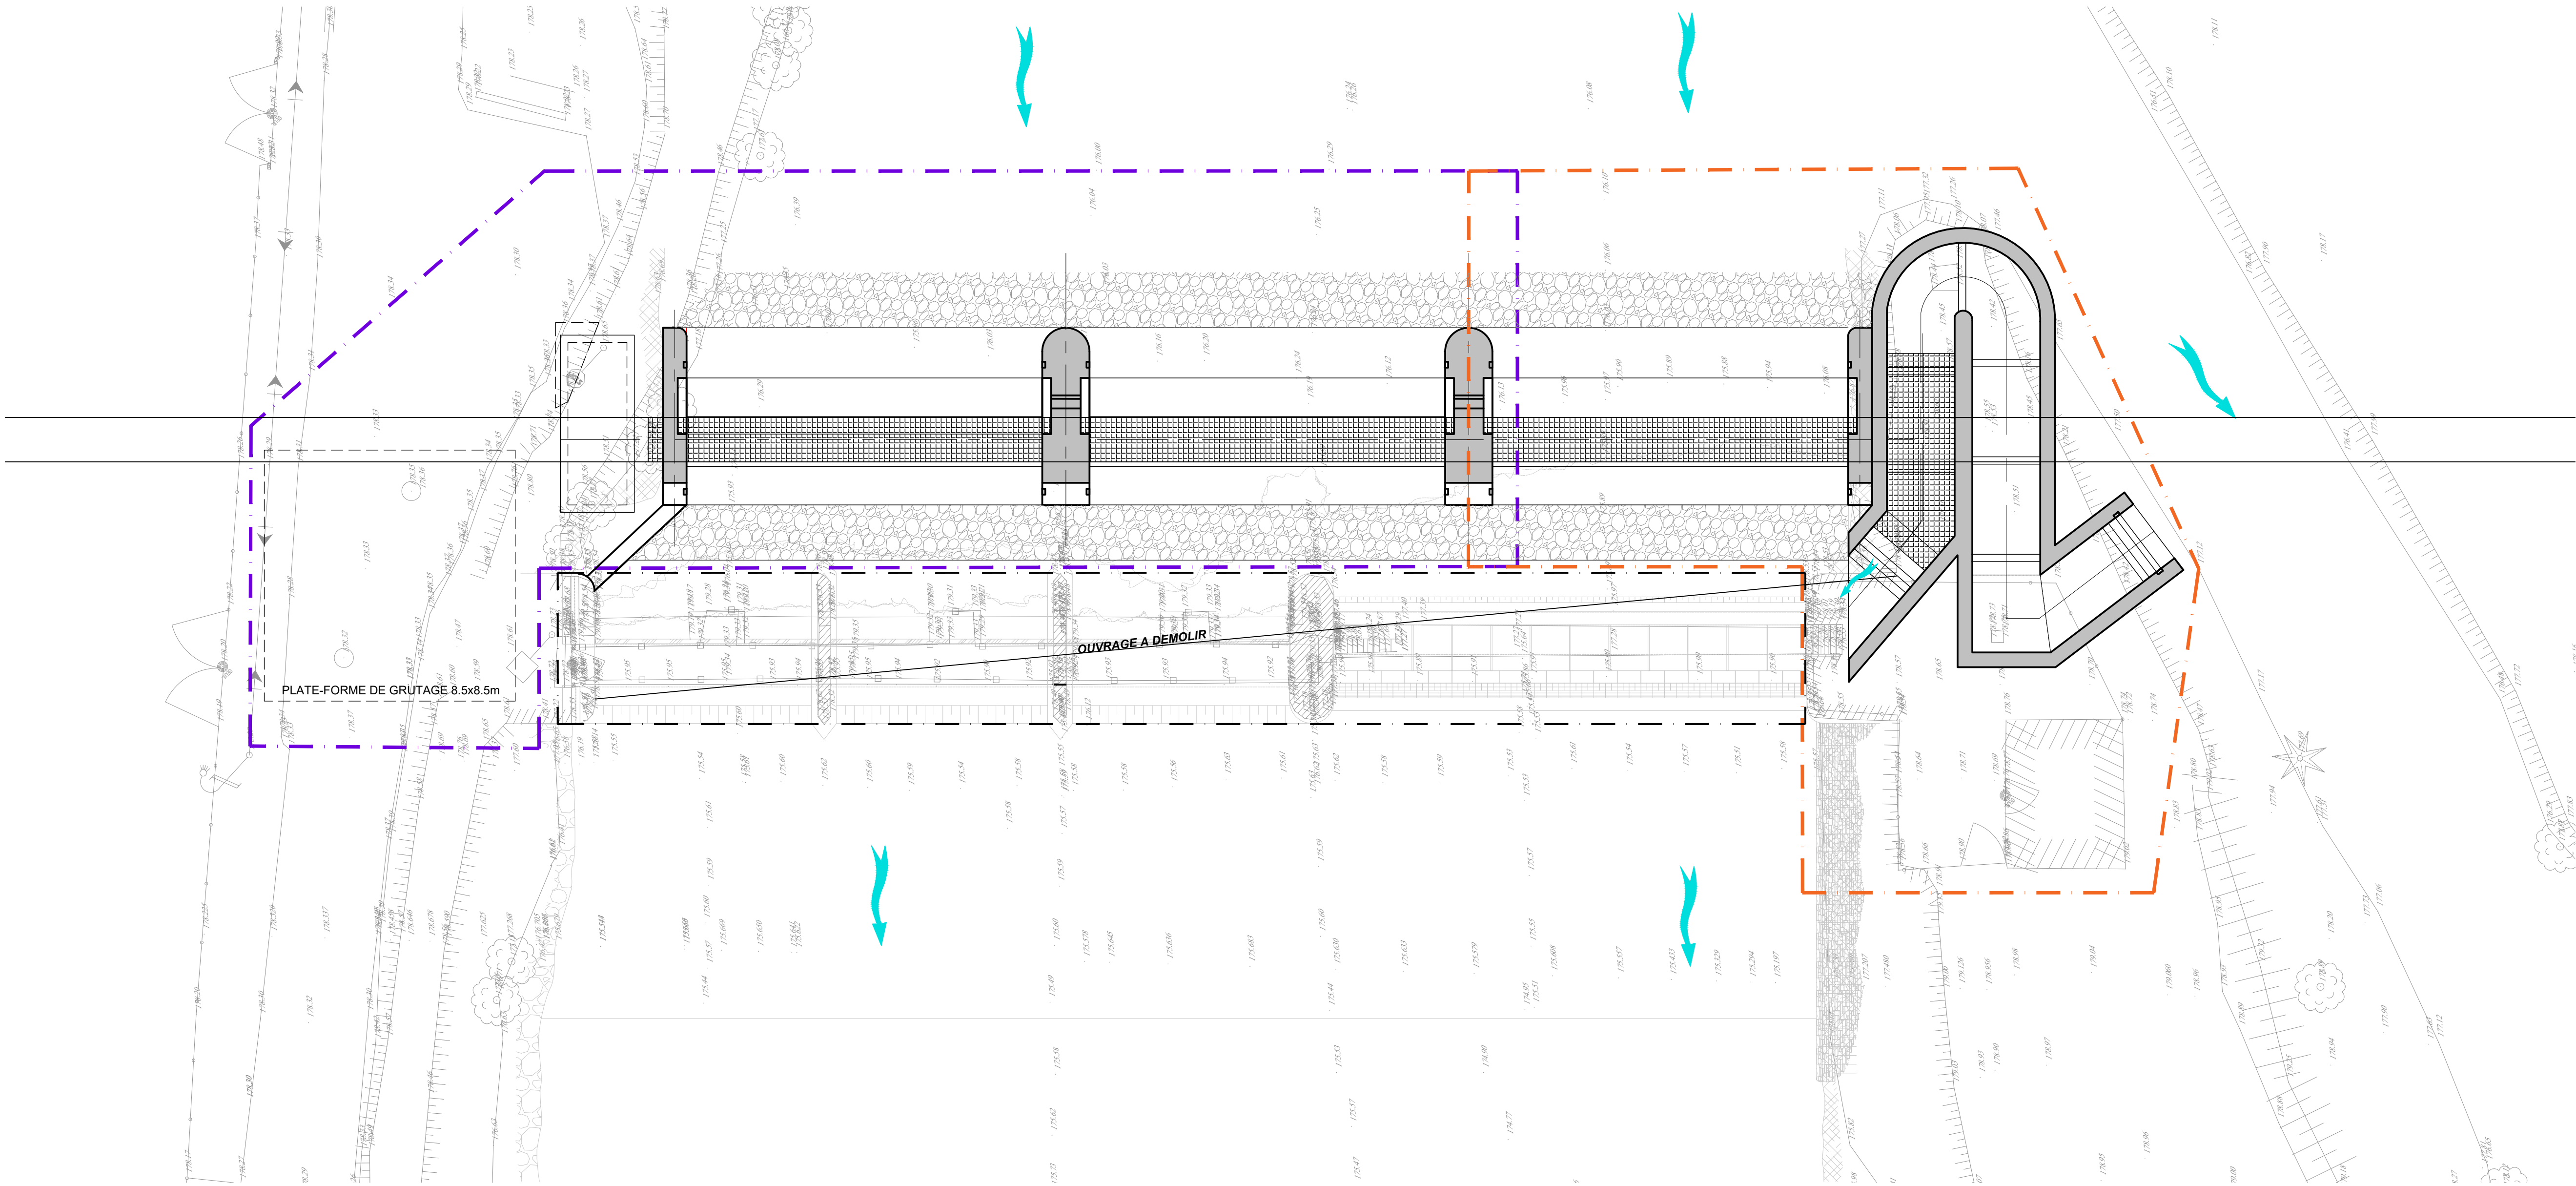


LEGENDE

Phase 1

Phase 2

REF.				
B	2ème émission	30/11/2022	D. GEI	N. LUT
A	Première émission	23/11/2022	D. GEI	N. LUT
Indices	Modifications	Date	Dess.	Visa



voies
navigables
de France


1 rue de Tomblaine
54000 NANCY
Direction Territoriale Nord-Est

Maîtrise d'oeuvre de restauration
et de modernisation de 4 barrages de l'Ornain

DIAGNOSTIC

Barrage de Chanteraine
PHASAGE

Maîtrise d'Oeuvre



INGÉROP
Inventons demain

INGÉROP Conseil et Ingénierie
Région Nord-Est - Agence de Strasbourg
45 Boulevard La Fontaine - BP 13051 - 67033 STRASBOURG Cedex 2
Tél : +33 3 88 15 60 50 - Fax : +33 3 88 15 60 51
ingerop.strasbourg@ingerop.com - www.ingerop.fr

Echelle(s)

Format

Date

Dess.

Visa

Plan n°

Indice