


- VUE EN PLAN -  
Ech: 1/75

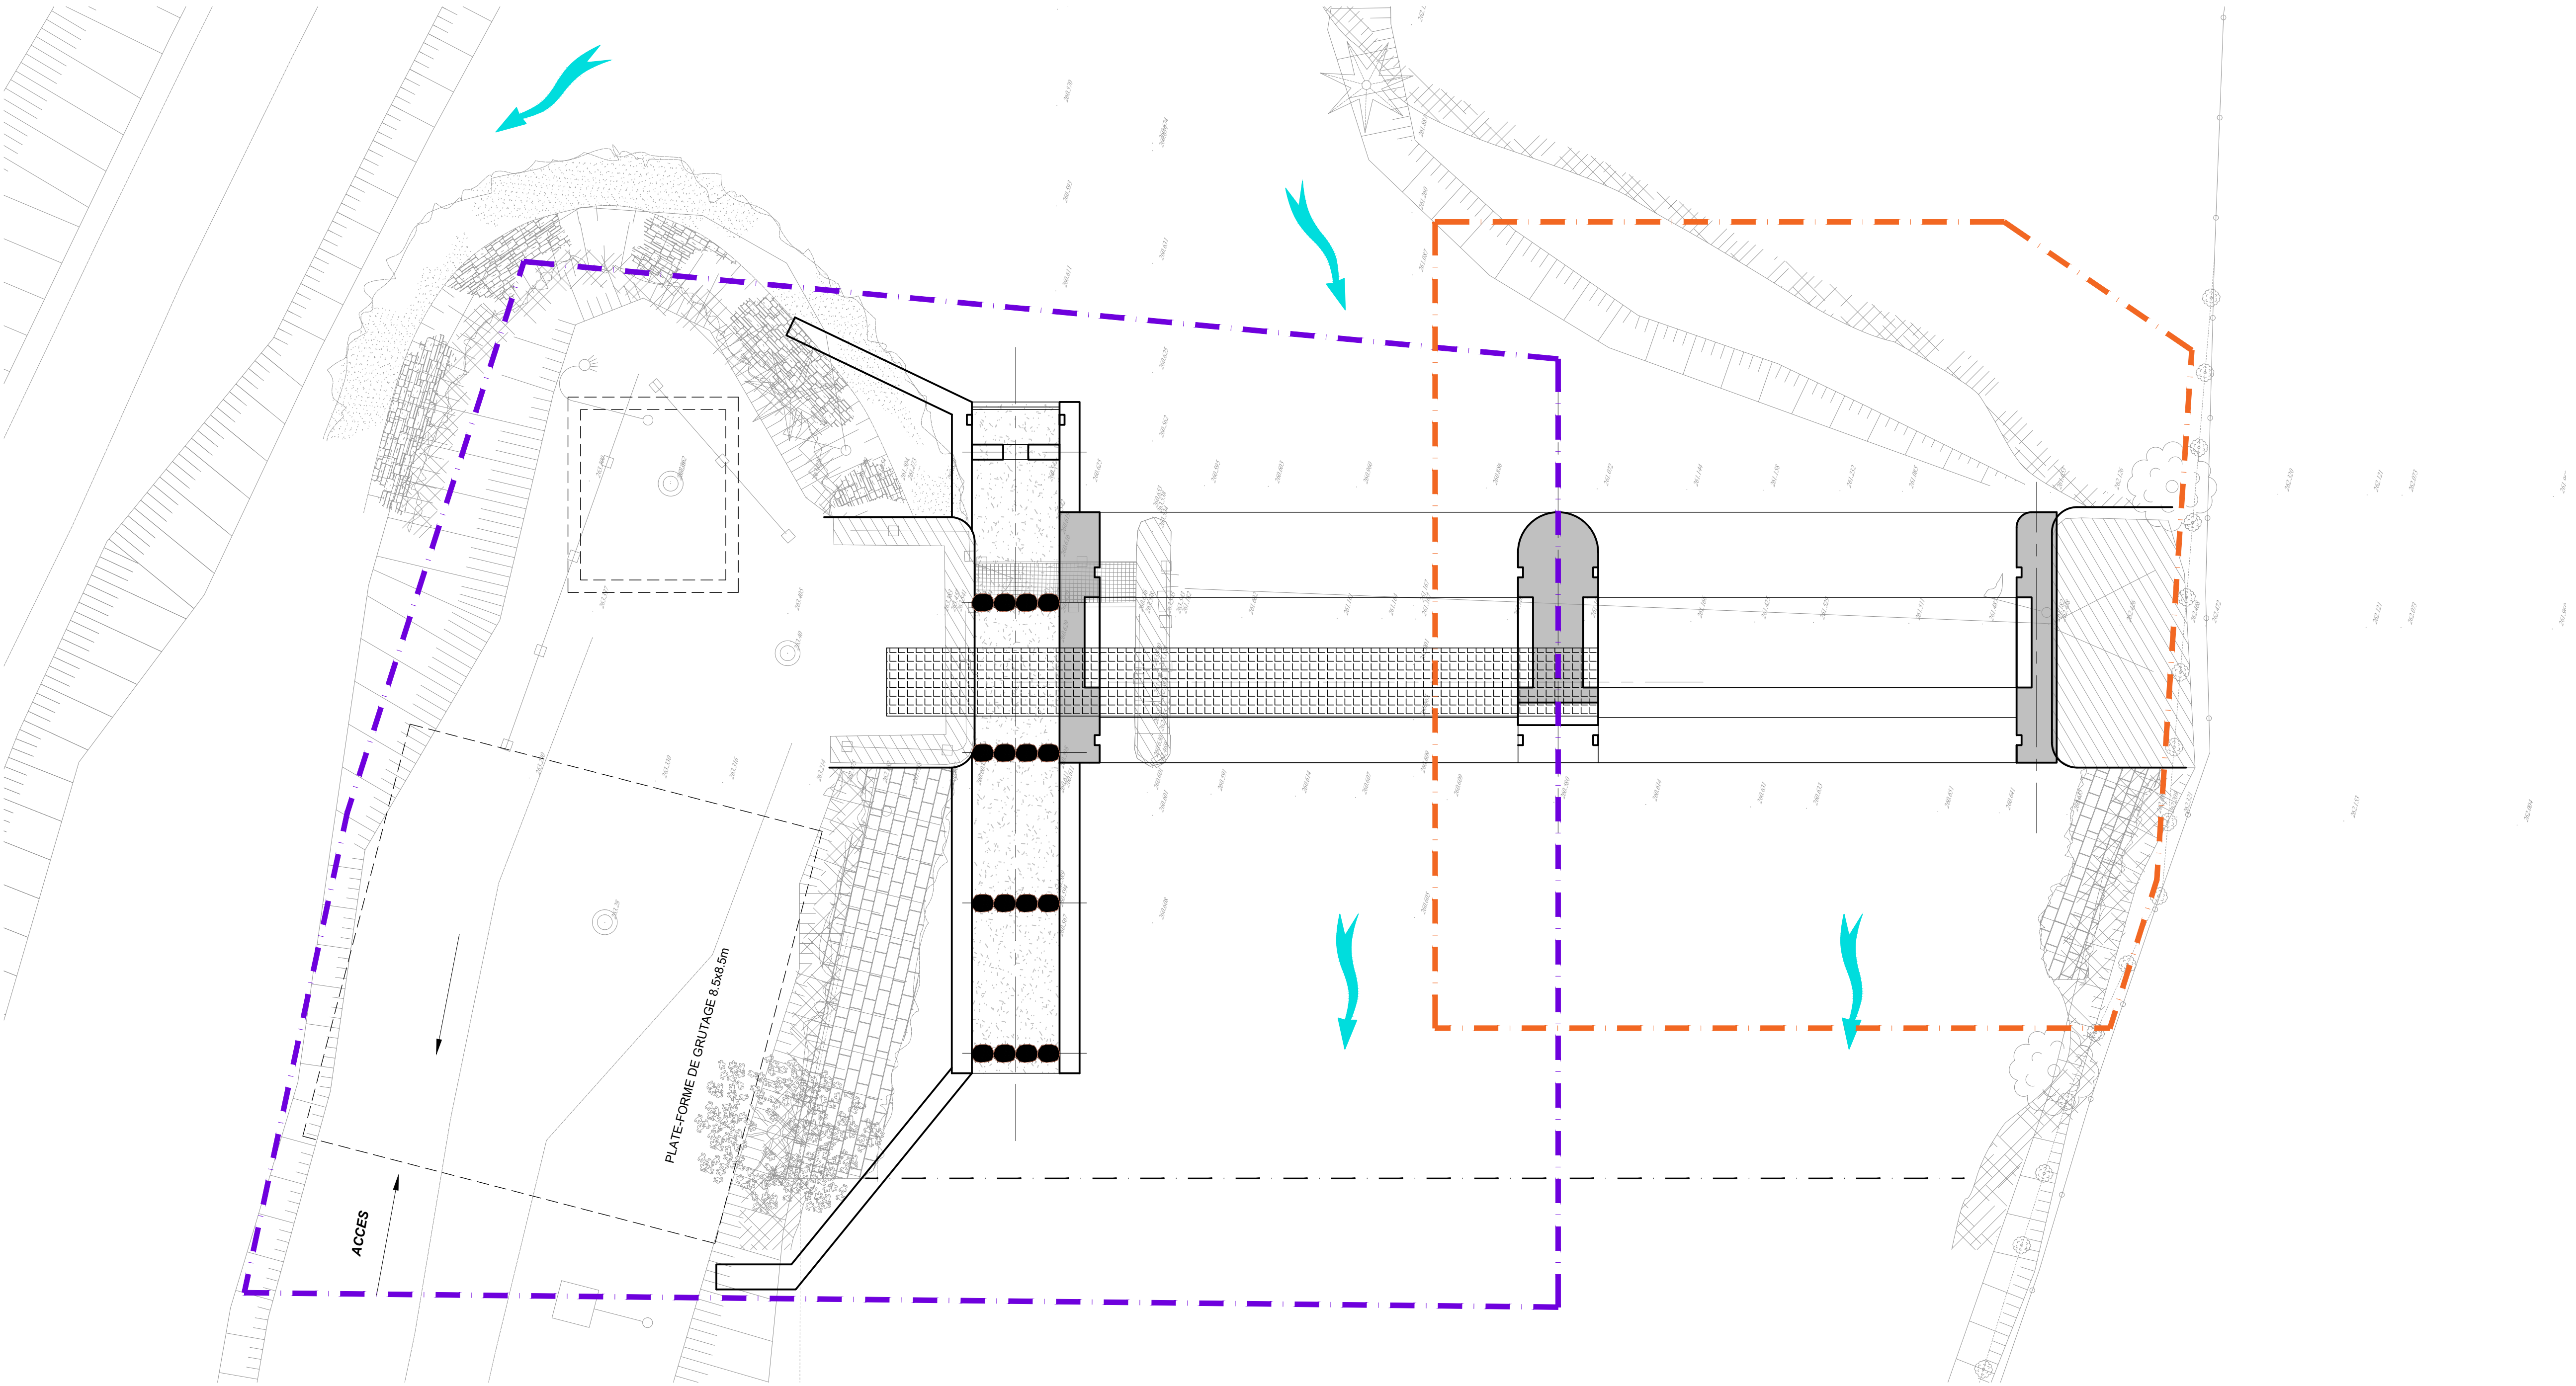

LEGENDE

- Phase 1
- Phase 2

REF.				
B	2ème émission	30/11/2022	D. GEI	N. LUT
A	Première émission	23/11/2022	D. GEI	N. LUT
Indices	Modifications	Date	Dess.	Visa



1 rue de Tomblaine  
54000 NANCY  
Direction Territoriale Nord-Est

Maîtrise d'oeuvre de restauration  
et de modernisation de 4 barrages de l'Ornain

DIAGNOSTIC

Barrage de Saint-Joire  
PHASAGE



INGEROP Conseil et Ingénierie  
Région Nord-Est - Agence de Strasbourg  
45 Boulevard La Fontaine - BP 13051 - 67033 STRASBOURG Cedex 2  
Tel. : +33 3 88 15 60 60 - Fax : +33 3 88 15 60 61  
ingerop.strasbourg@ingerop.com - www.ingerop.fr

Maîtrise d'Oeuvre				Echelle(s)	
Format					
Date	Dess.	Visa			
Plan n°			Indice		