



- ELEVATION B-B -  
Sur Passe à poissons  
Ech: 1/50

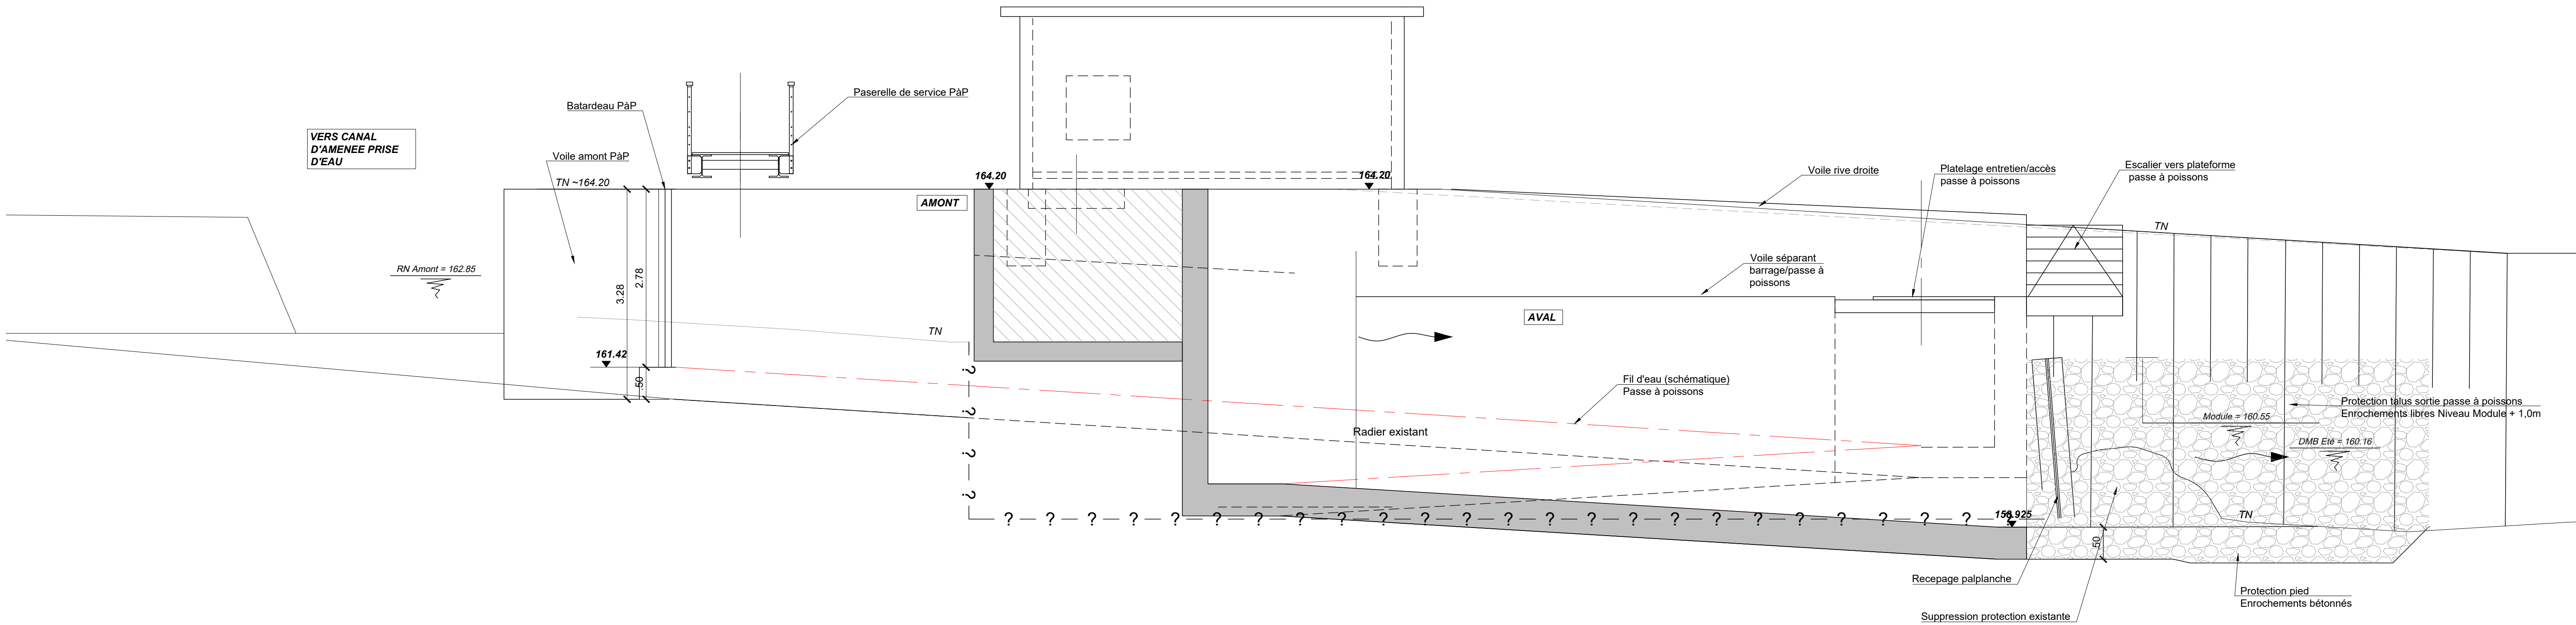

- COUPE C-C -  
Ech: 1/50

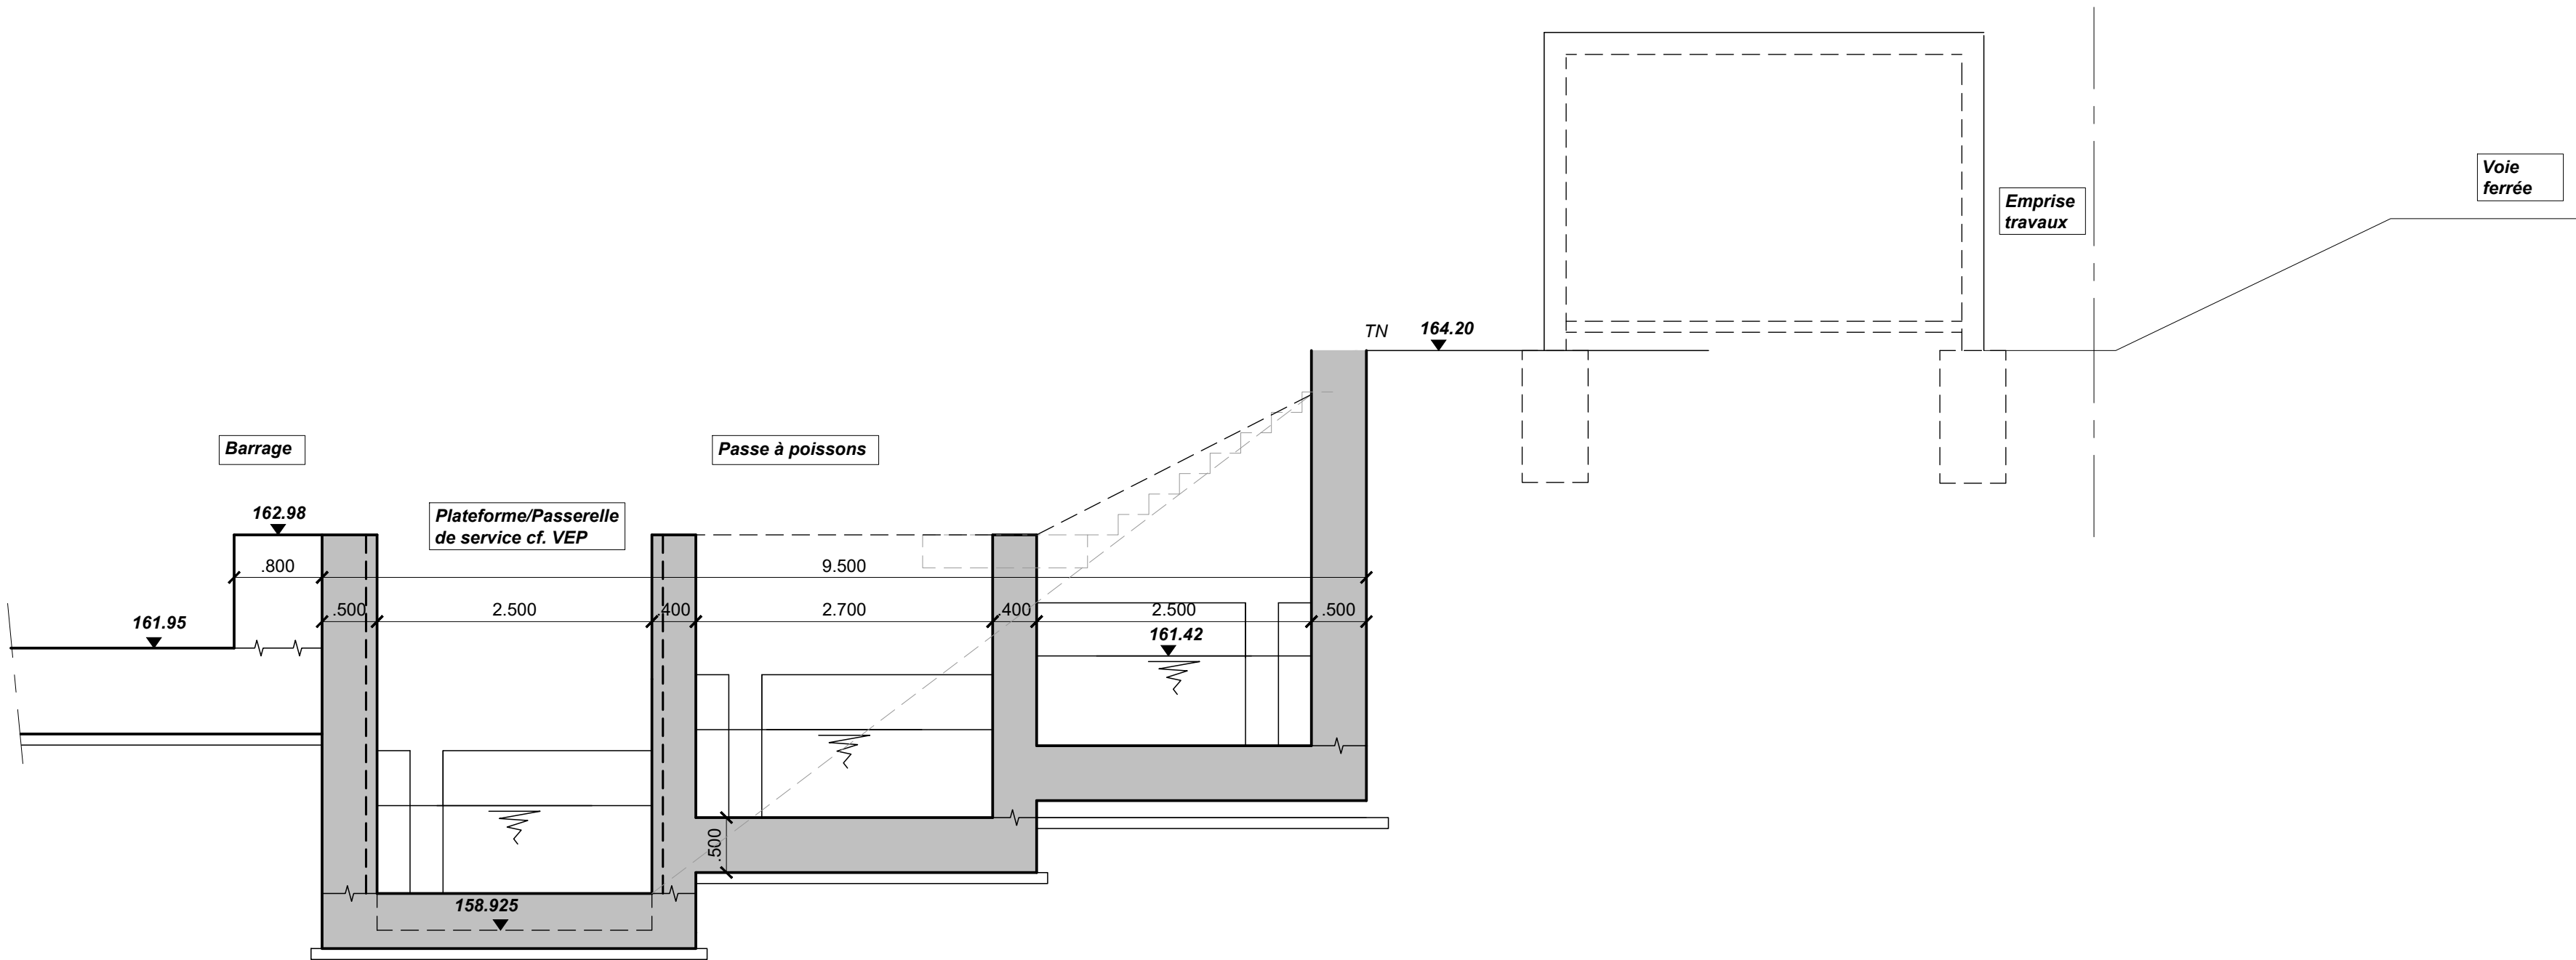

REF.				
B	2ème émission	30/11/2022	D. GEI	N. LUT
A	Première émission	23/11/2022	D. GEI	N. LUT
Indices	Modifications	Date	Dess.	Visa



1 rue de Tomblaine  
54000 NANCY  
Direction Territoriale Nord-Est

Maîtrise d'oeuvre de restauration  
et de modernisation de 4 barrages de l'Ornain

DIAGNOSTIC

Barrage de Mussey  
PLAN D'ENSEMBLE - Coupes passe à poissons  
- Solution sans VLH -



INGEROP Conseil et Ingénierie  
Région Nord-Est - Agence de Strasbourg  
45 Boulevard La Fontaine - BP 13051 - 67033 STRASBOURG Cedex 2  
Tél. : +33 3 88 13 60 60 - Fax : +33 3 88 13 60 61  
ingerop.strasbourg@ingerop.com - www.ingerop.fr

Echelle(s)		
Format		
Date	Dess.	Visa
Plan n°		Indice