


- VUE EN PLAN -
Ech: 1/125

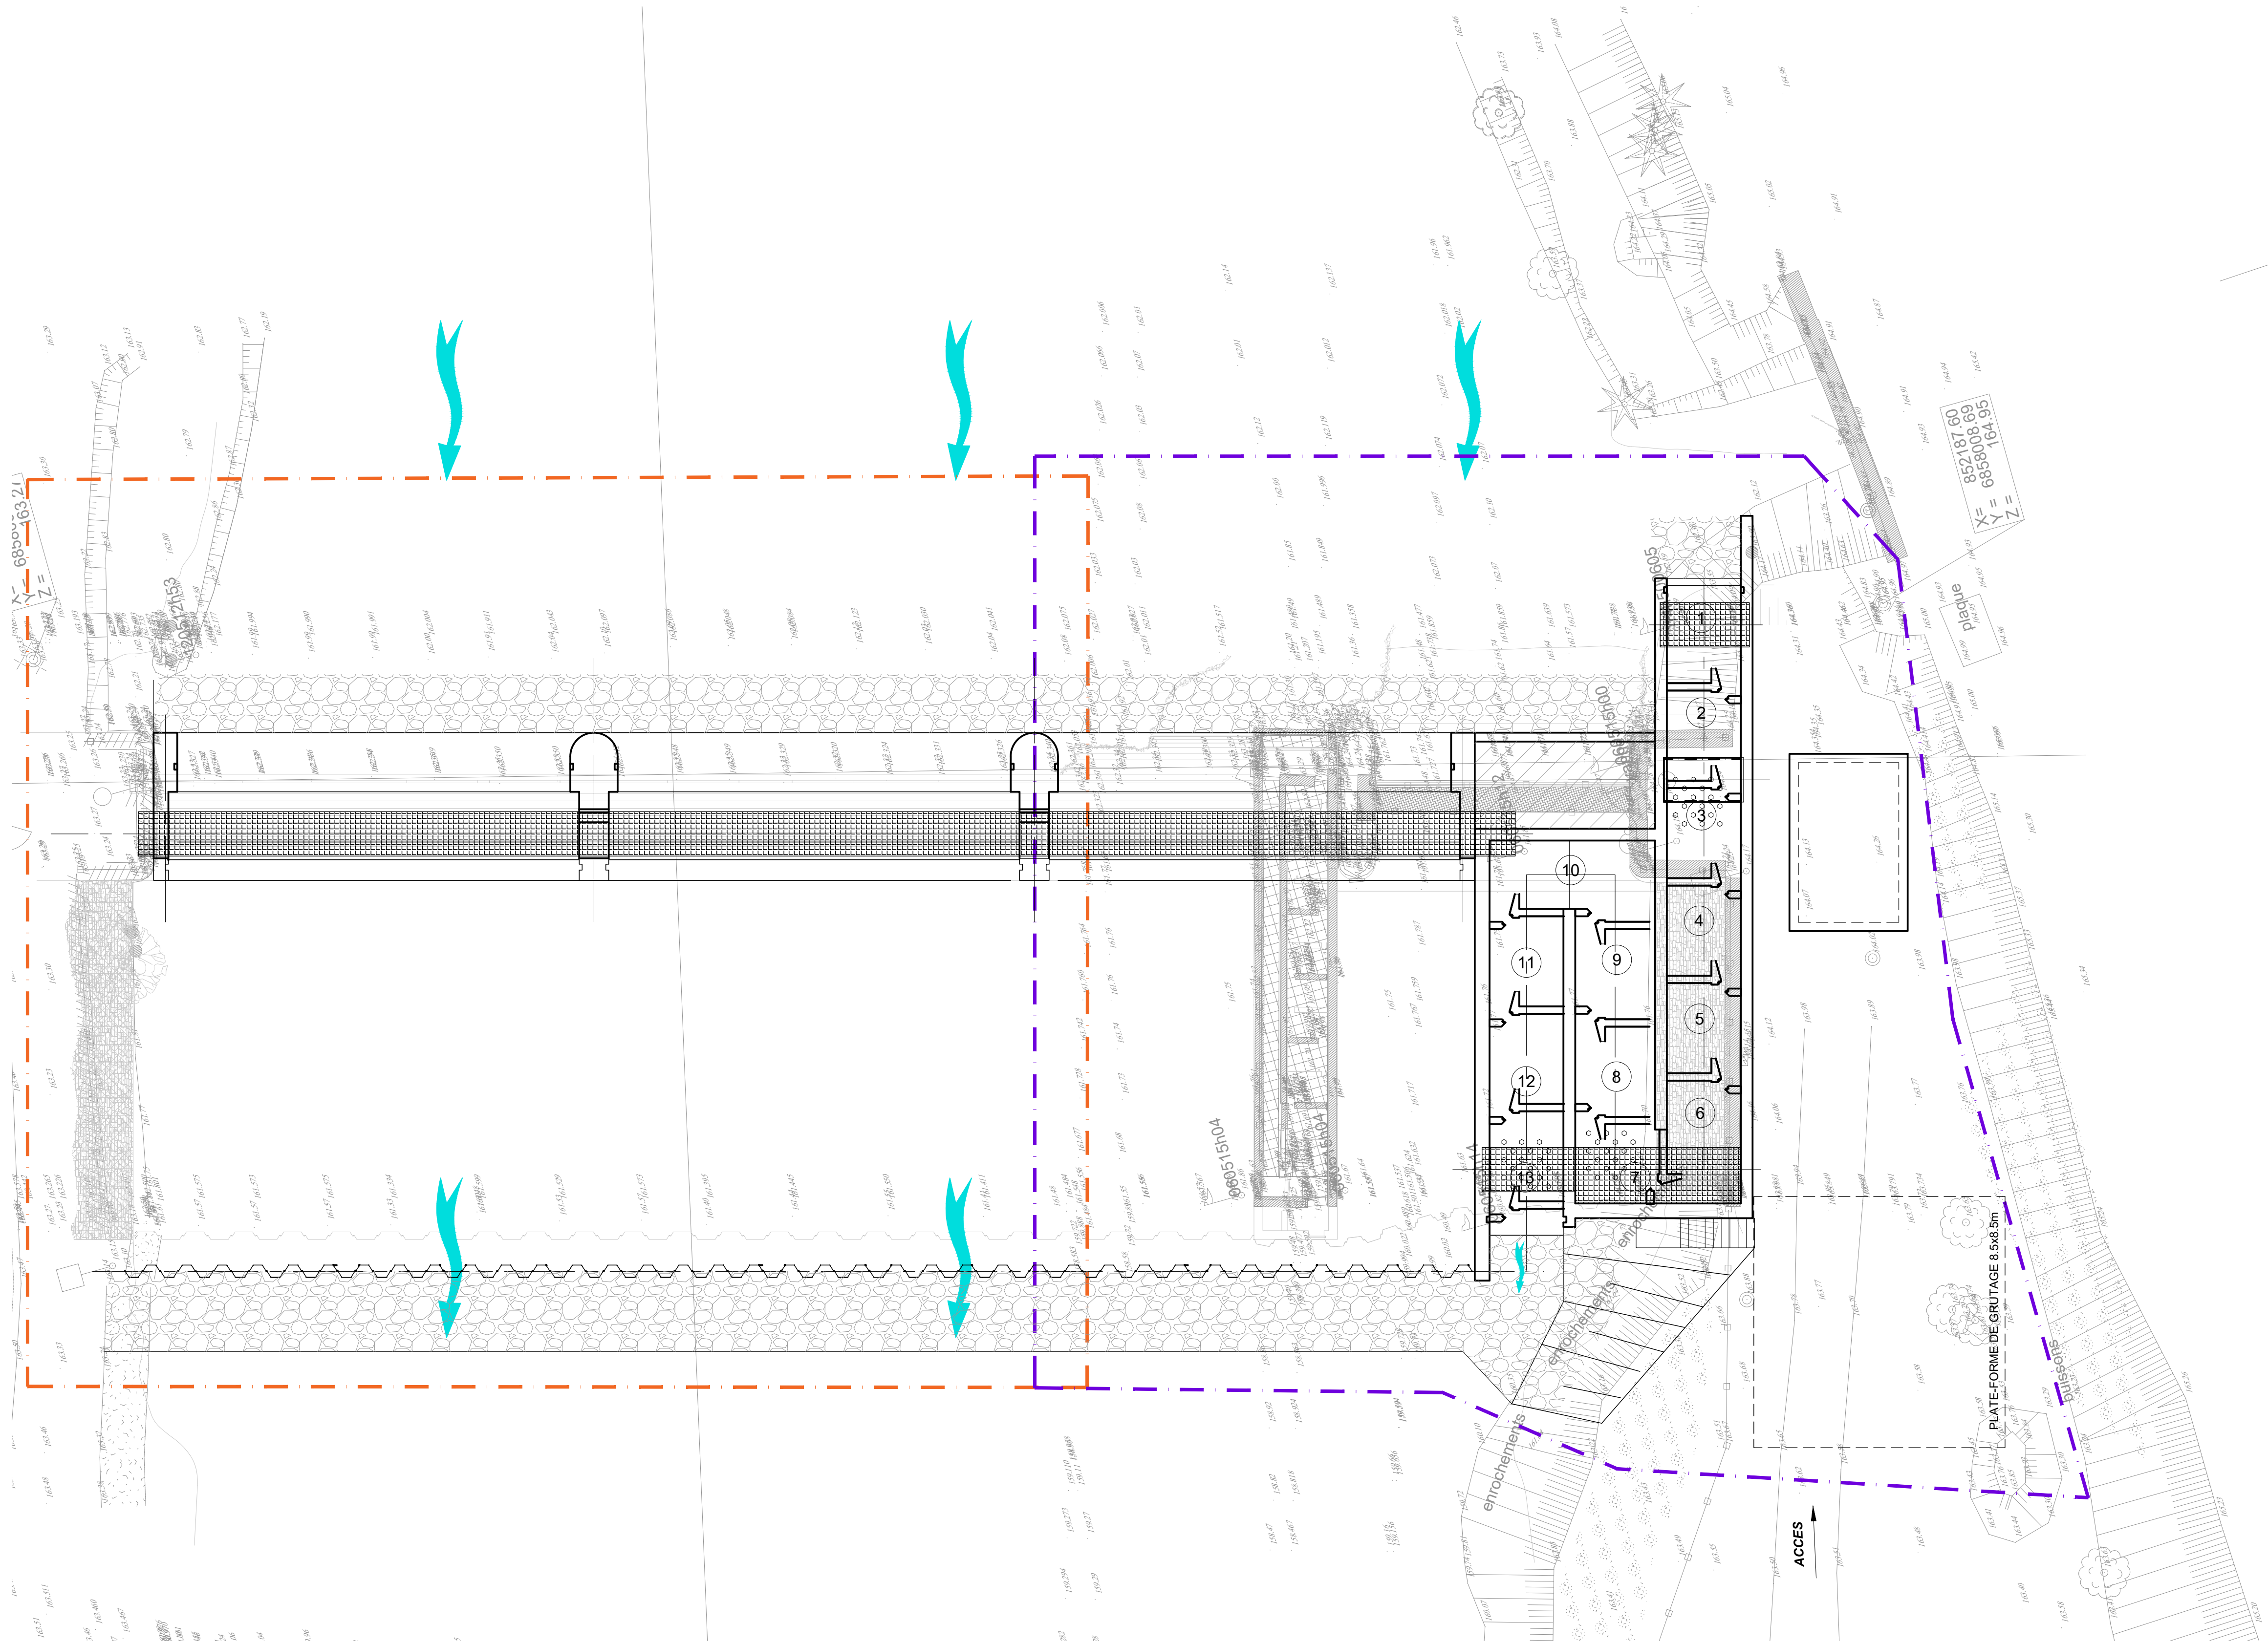

LEGENDE

Phase 1

Phase 2

REF.				
B	2ème émission	30/11/2022	D. GEI	N. LUT
A	Première émission	23/10/2022	D. GEI	N. LUT
Indices	Modifications	Date	Dess.	Visa



1 rue de Tomblaine
54000 NANCY
Direction Territoriale Nord-Est

Maîtrise d'oeuvre de restauration
et de modernisation de 4 barrages de l'Ornain

DIAGNOSTIC

Barrage de Mussey
PHASAGE
- Solution sans VLH -

Maîtrise d'Oeuvre		Echelle(s)		
		Format		
Date		Dess.	Visa	
Plan n°		Indice		

INGEROP Conseil et Ingénierie
Région Nord-Est - Agence de Strasbourg
45 Boulevard La Fontaine - BP 13021 - 67033 STRASBOURG Cedex 2
Tél. +33 3 88 13 60 00 - Fax +33 3 88 13 60 61
ingerop.strasbourg@ingerop.com - www.ingerop.fr