



- VUE EN PLAN -  
Sous titre  
Ech: 1/100



- COUPE A-A -  
Sur barrage  
Ech: 1/50

REF.				
B	2ème émission	30/11/2022	D. GEI	N. LUT
A	Première émission	23/11/2022	D. GEI	N. LUT
Indices	Modifications	Date	Dess.	Visa

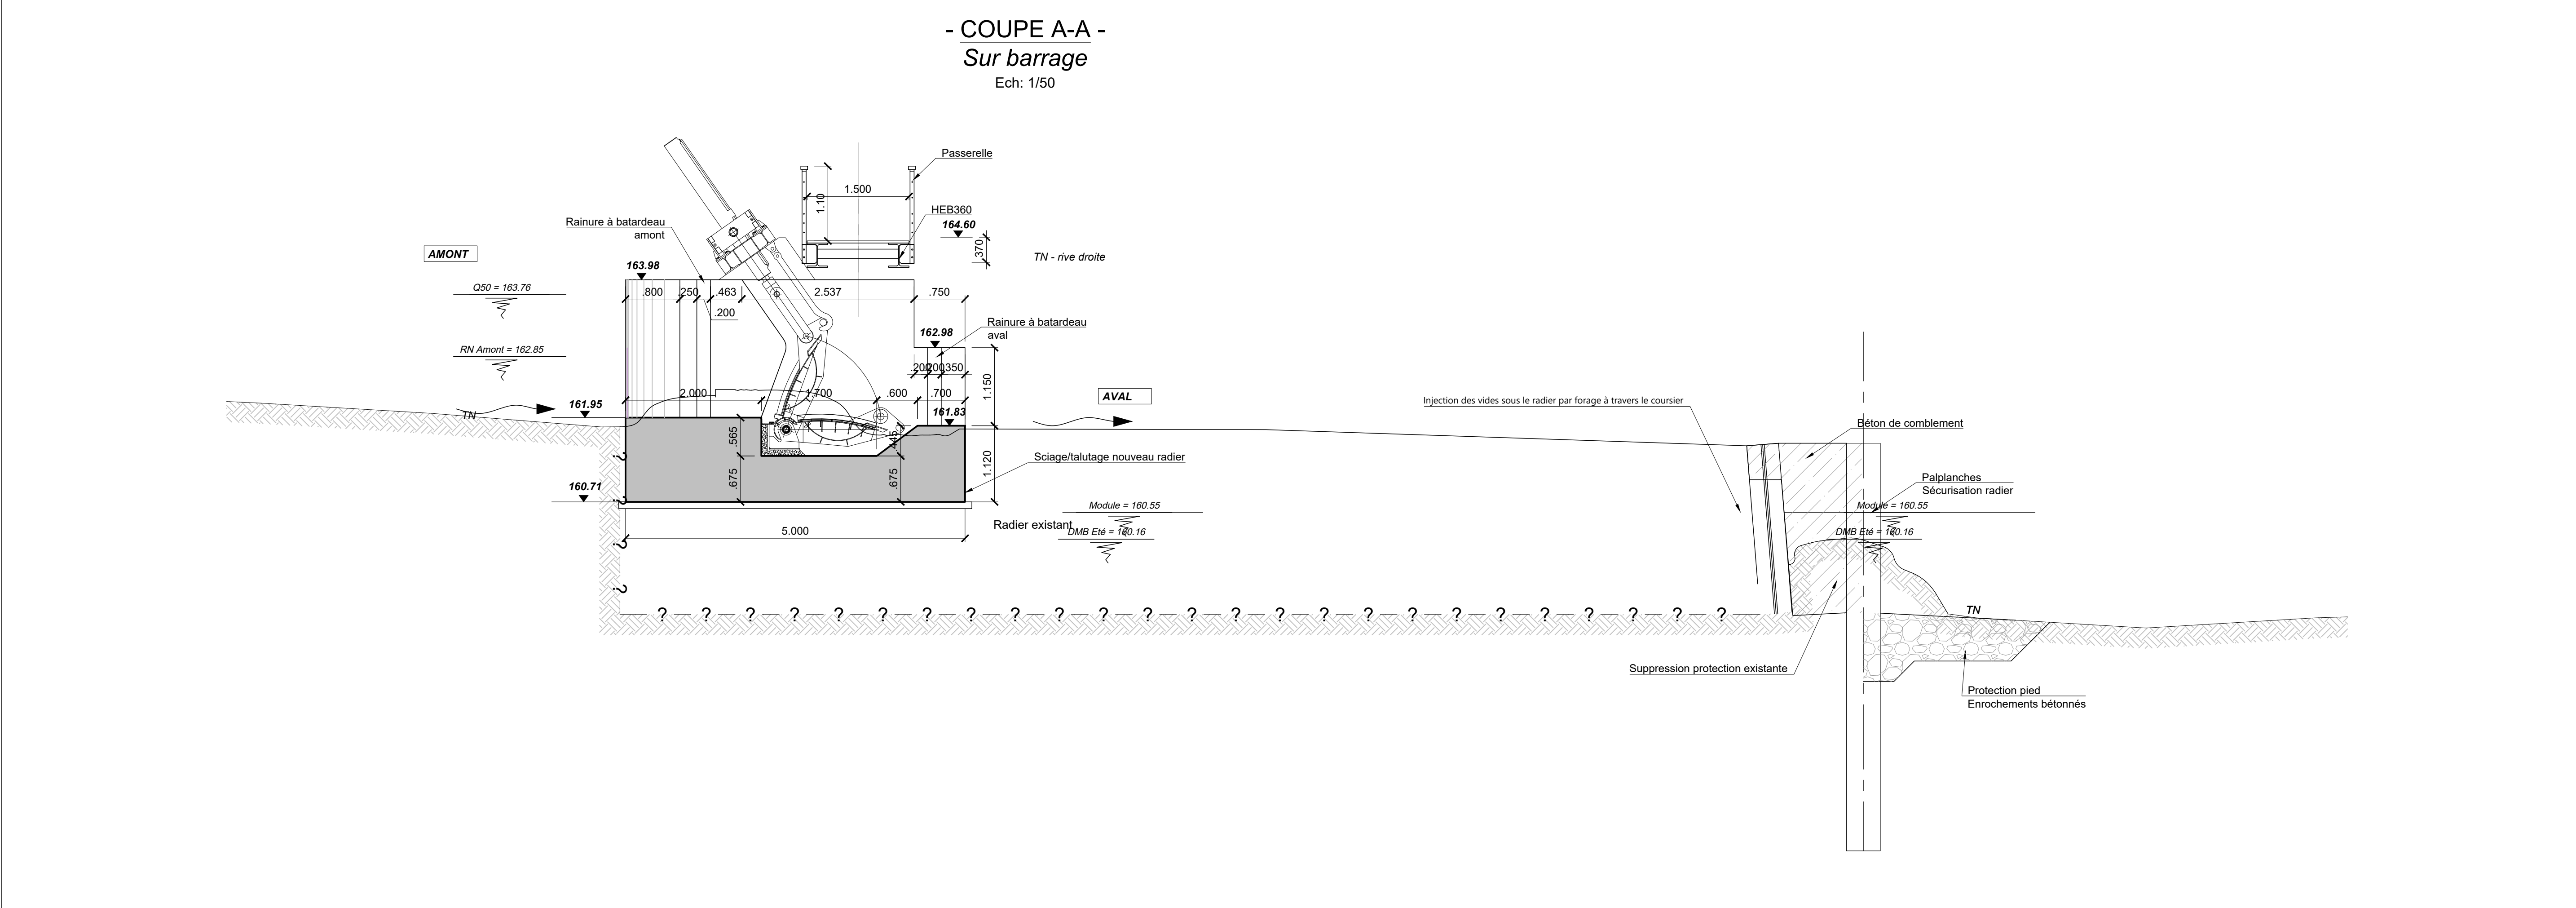


1 rue de Tomblaine  
54000 NANCY  
Direction Territoriale Nord-Est

Maîtrise d'oeuvre de restauration  
et de modernisation de 4 barrages de l'Ormain

DIAGNOSTIC

Barrage de Mussey  
PLAN D'ENSEMBLE - VEP / Coupe Barrage  
- Solution sans VLH -

Maîtrise d'Oeuvre



INGÉROP Conseil et Ingénierie  
Région Nord-Est - Agence de Strasbourg  
40 Boulevard La Fontaine - BP 13051 - 67033 STRASBOURG Cedex 2  
Tél : +33 3 88 13 00 60 - Fax : +33 3 88 13 00 61  
ingrop.strasbourg@ingrop.com - www.ingrop.fr

Echelle(s)

Format

Date	Dess.	Visa
Plan n°		Indice