




1 COUPE 3b DEMOL
Ech. : 1 : 100

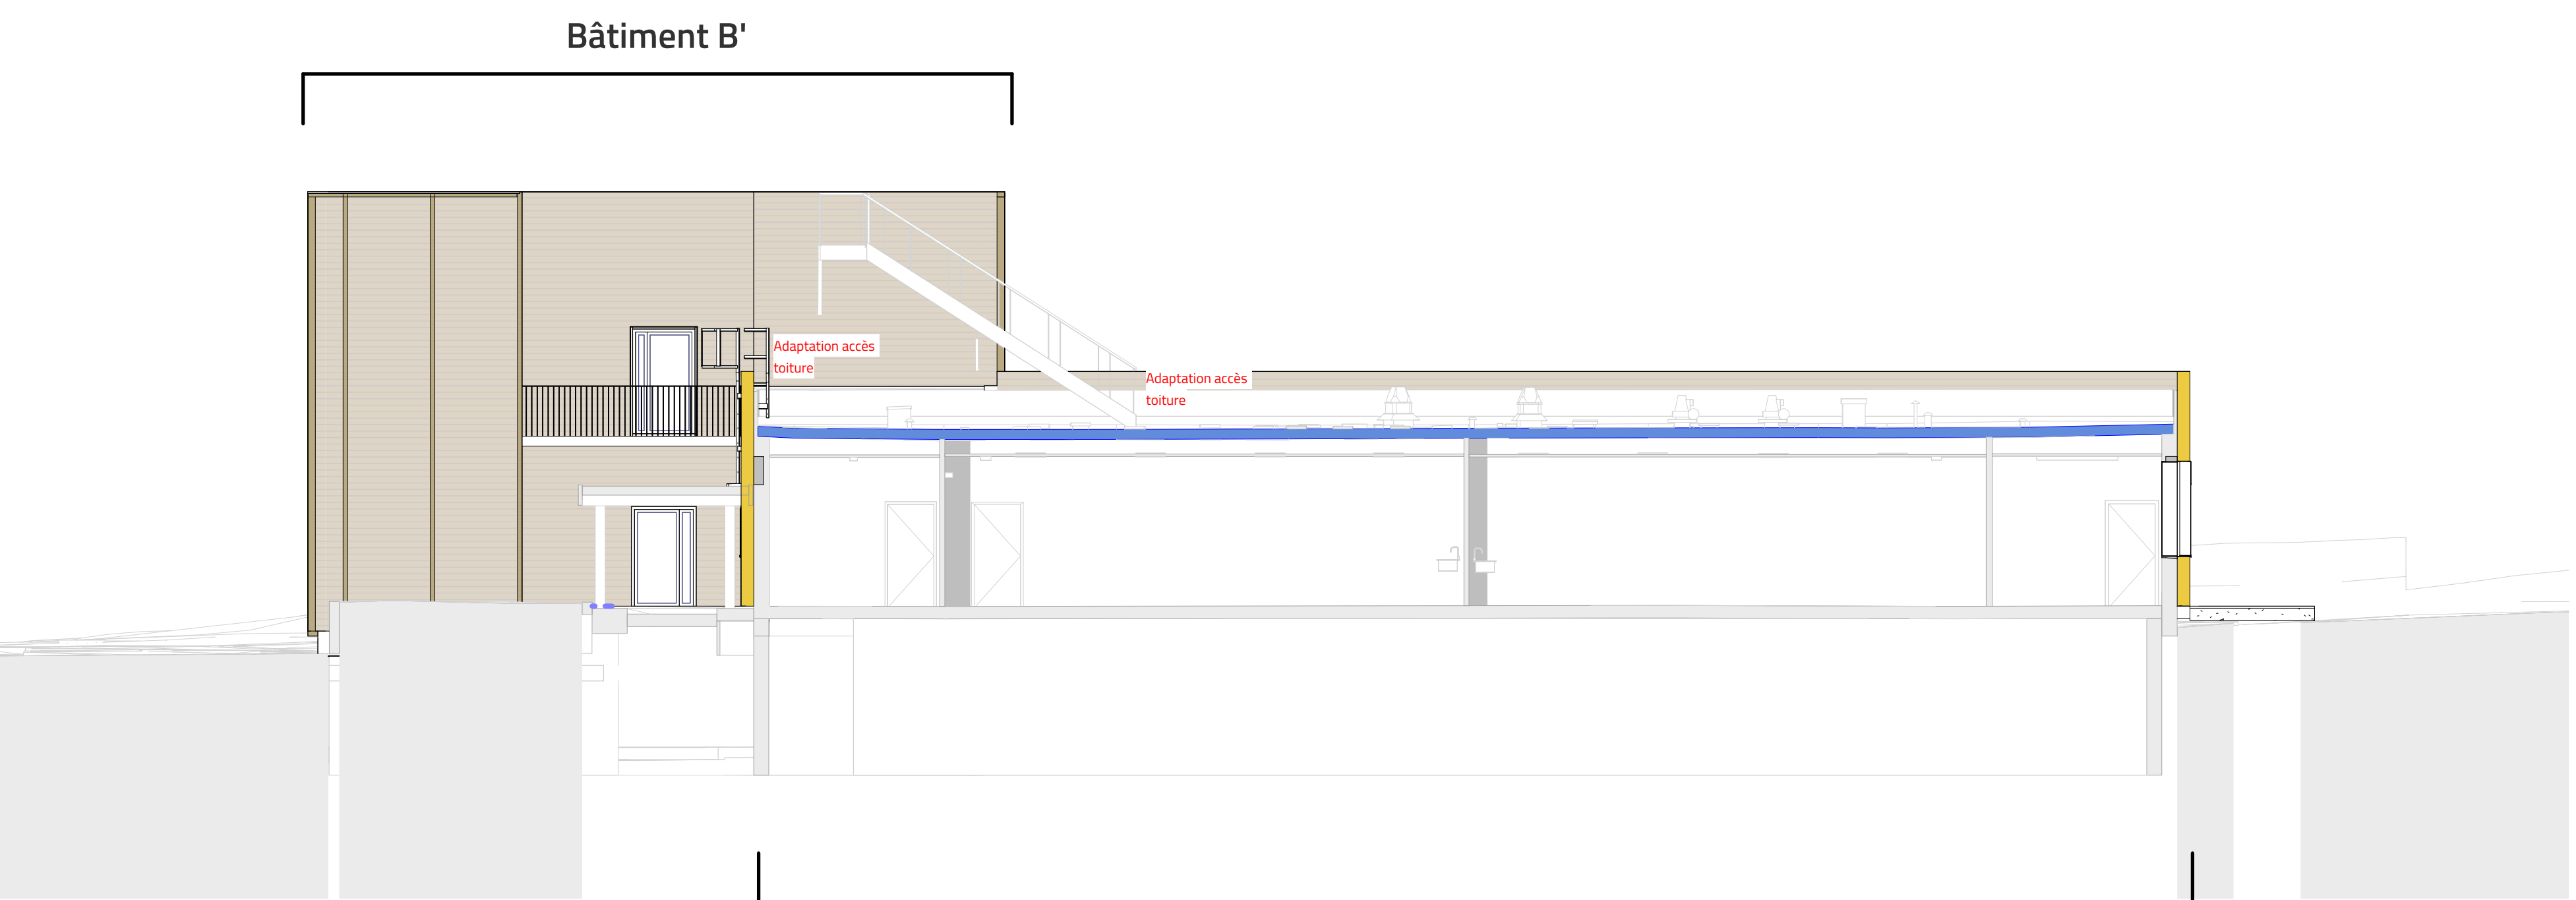


2 COUPE 3b PROJET
Ech. : 1 : 100

 


3 COUPE 4a DEMOL
Ech. : 1 : 100

 


4 COUPE 4a PROJET
Ech. : 1 : 100

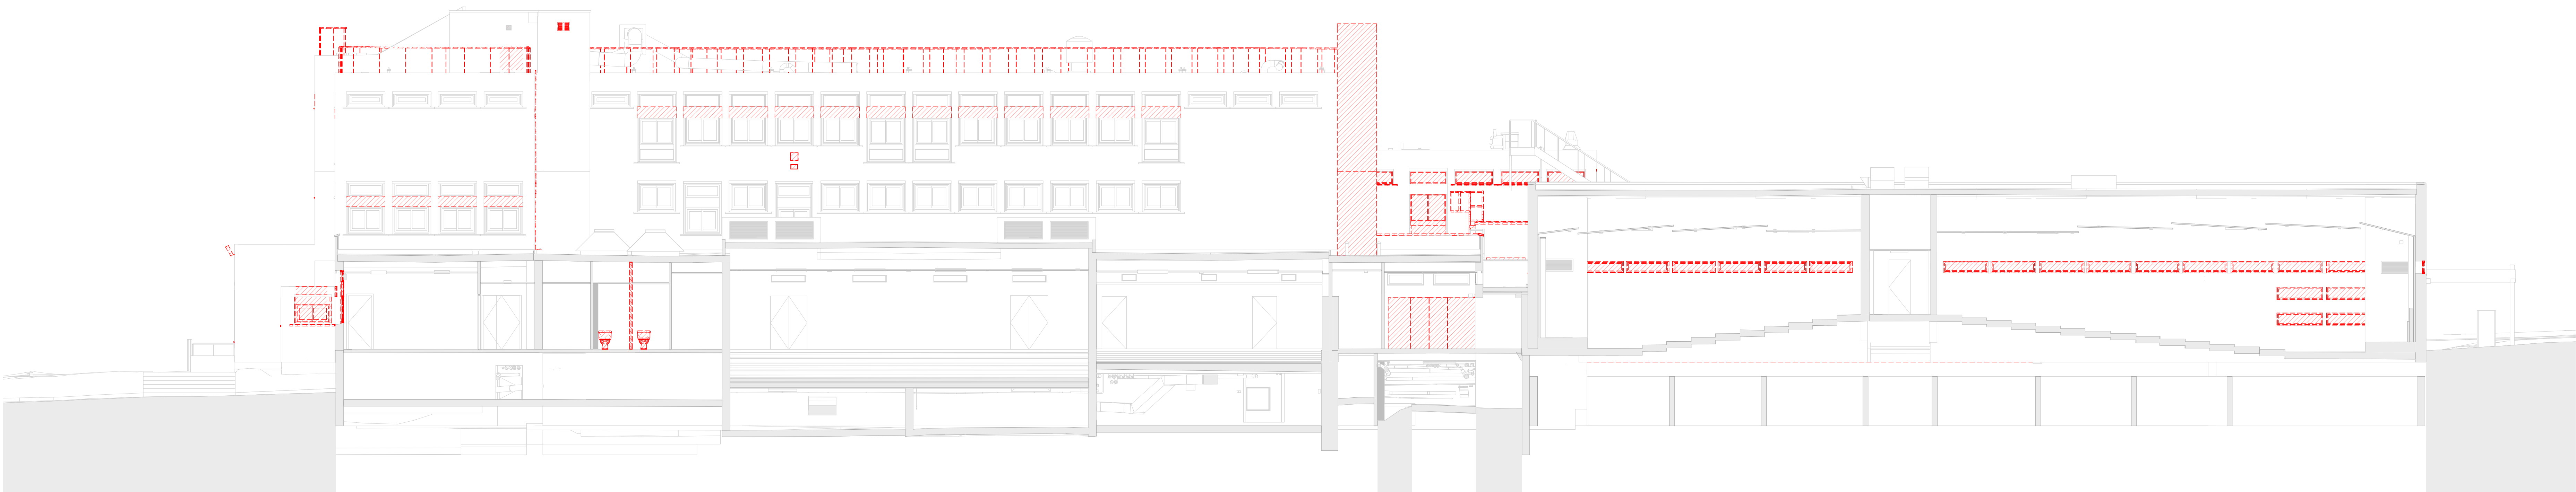

5 COUPE 4b DEMOL
Ech. : 1 : 100

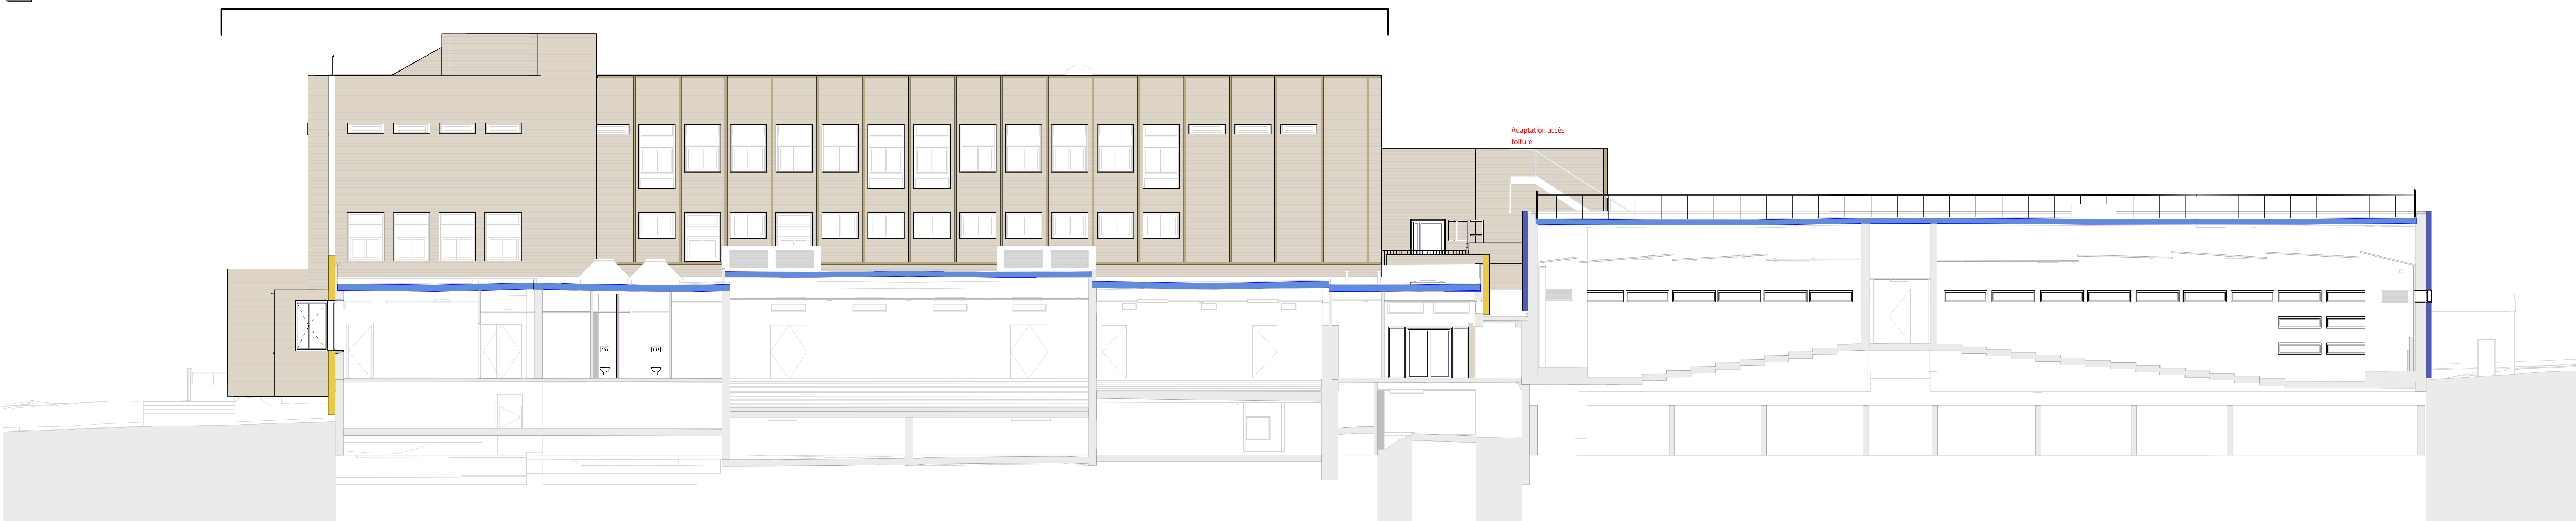

6 COUPE 4b PROJET
Ech. : 1 : 100

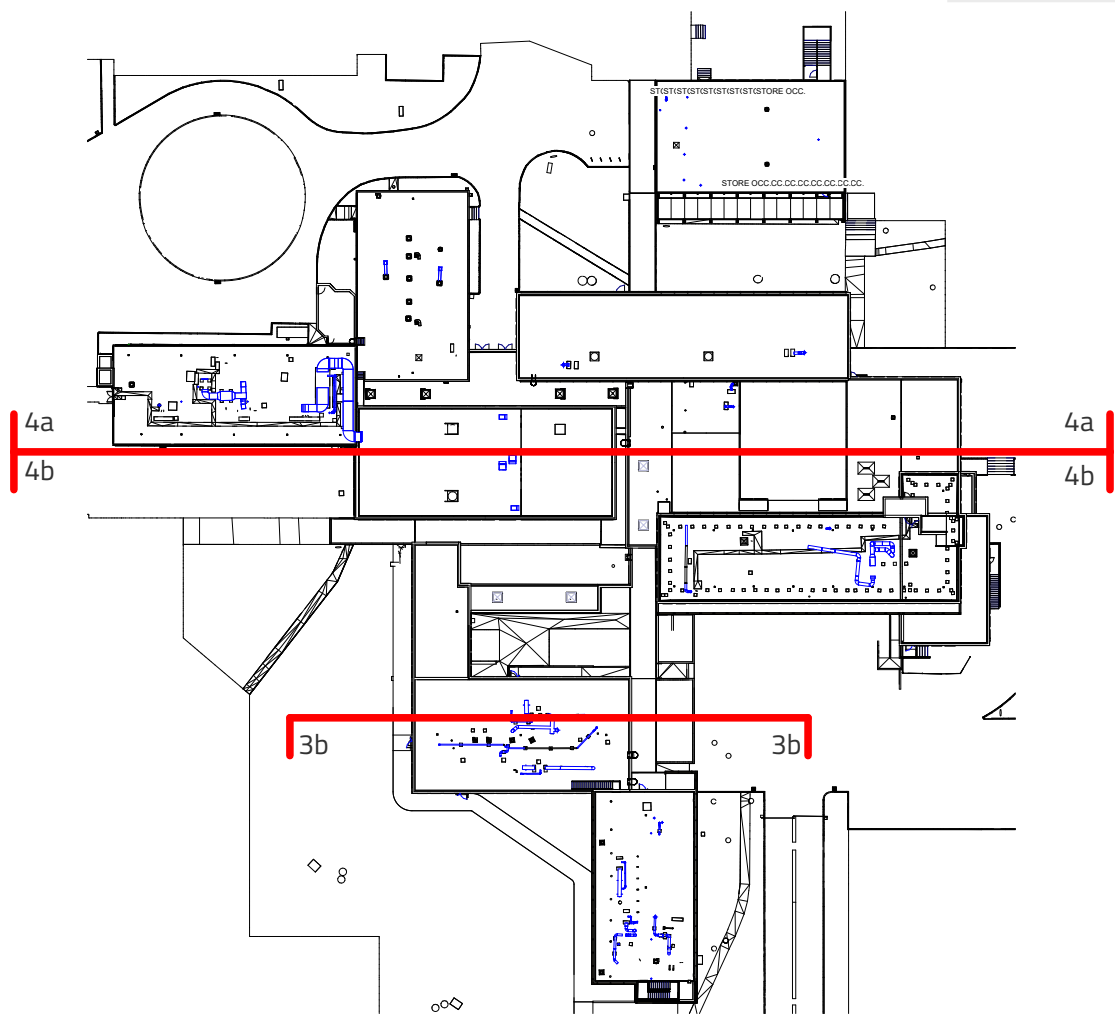

Faber

Renovation énergétique de la Faculté des Sciences Université d'Angers

2 Boulevard Lavoisier 49000 Angers

ARCHITECTE MANDATAIRE	MAÎTRISE D'OUVRAGE	EXPLOITANT	AMM
Faber 35, Boulevard de la Liberté 35000 Rennes 02 99 74 49 92 contact@faber-archi.fr	Rectorat Pays de la Loire Serv. construction 8 Rue des Magenta 44026 Nantes 02 51 86 30 73 sebastien.bouffier@recto-angers.fr	Université d'Angers 40 Rue de Rennes 49005 Angers 02 41 98 23 04 pauline.courret@univ-angers.fr	ASCOTÉ Ingénierie Grand Ouest 45 rue de la République 37000 Tours 02 47 20 68 81 emilie.magne@ascote.fr
BUREAU DE CONTRÔLE	SPS	BE STRUCT. FLUIDE THERM.	BE ACOUSTIQUE
BUREAU VENTAS 2 rue de la République - Bât. B 49000 Angers 06 73 48 55 28 jeanmichel.ventas@bureauventas.com	QUALICONSULT 355 avenue Patton 49000 Angers 02 41 68 95 50 frank.meroux@qualiconsult.fr	AURS 53 rue Jean Valler 35000 Rennes 02 22 51 08 54 francine@auris.fr	GAMMA Parc d'activités des Grésillères 5 rue Jules Verne 44200 Nantes 02 41 68 14 12 r.magnan@techniques-et-chantiers.fr
OPC	TECHNIQUES ET CHANTIERS		
	122 rue du Château d'Orgermont 49000 Angers 02 41 68 14 12 r.magnan@techniques-et-chantiers.fr		

DCE	008	COUPES
N° Dossier : 3417	Correspondance	Architecte : FM
Index A	18.07.2025	Descripteur : JG