




1 COUPE 2b DEMOL
Ech : 1 : 100

 



2 COUPE 2b PROJET
Ech : 1 : 100

 

3 COUPE 3a DEMOL
Ech : 1 : 100

 

4 COUPE 3a PROJET
Ech : 1 : 100

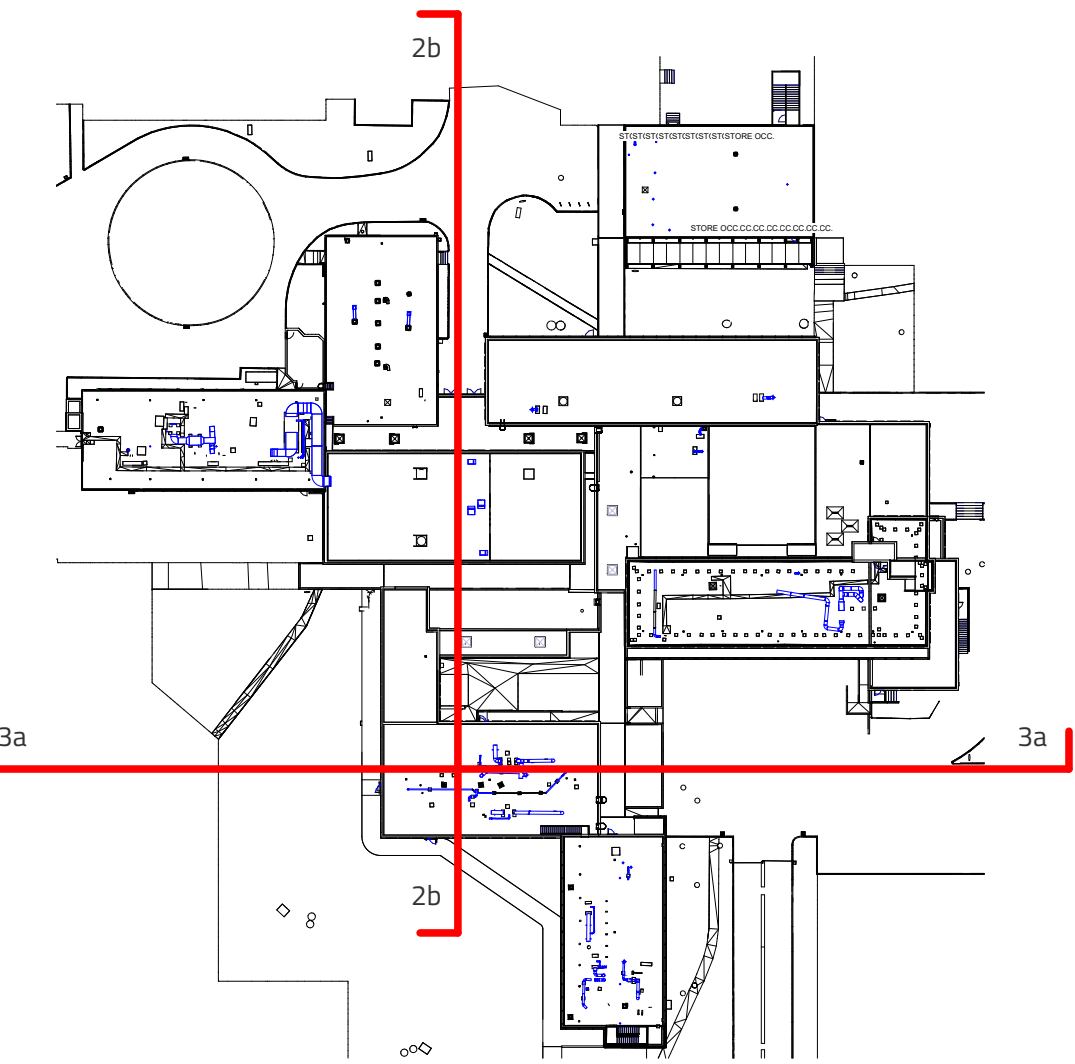 

Base travaux sur
bâtiement

Faber

**Renovation énergétique de la Faculté des Sciences
Université d'Angers**
2 Boulevard Lavoisier 49000 Angers

ARCHITECTE MANDATAIRE	MAÎTRISE D'OUVRAGE	EXPLOITANT	AMM
Faber 35, Boulevard de la Liberté 35000 Rennes 02 99 74 49 92 contact@faber.archi	Rectorat Pays de la Loire Serv. construction 8 Rue de la Magenta 49000 Angers 02 41 98 23 54 sebastien.bouffier@univ-angers.fr	Université d'Angers 40 Rue de Rennes 49000 Angers 02 41 98 23 54 pauline.courret@univ-angers.fr	ASCOTI Ingénierie Grand Ouest 45 rue de la République 37000 Tours 02 47 20 68 81 emilie.magne@ascotigo.fr

BUREAU DE CONTRÔLE	SPS	BE ACOUSTIQUE	OPC
BUREAU VENTAS 2 rue de la République - Bât B 49000 Angers 06 73 48 55 28 jeanmichel.vargas@bureauventas.com	QUALICONSULT 355 avenue Patton 49000 Angers 02 41 68 95 50 francois.meroux@qualiconsult.fr	GAMMA Parc d'activités des Grésillères 5-8, Jules Verne 49200 Angers 02 41 68 14 12 r.magnan@gammaacoustique.fr	TECHNIQUES ET CHANTIERS 122 rue du Château d'Argemont 49000 Angers 02 41 68 14 12 r.magnan@techniqueschantiers.fr

DCE	009	COUPES 2b 3a - État Futur + Démolition		
N° Dossier : 3417	Comme exécuté	Architecte : F&M	Dessinateur : JG	Economiste : AURS
Index A	18.07.2025	Première diffusion		