




6 COUPE 7 PROJET  
Ech. : 1 : 100

 



2 COUPE 6a PROJET  
Ech. : 1 : 100

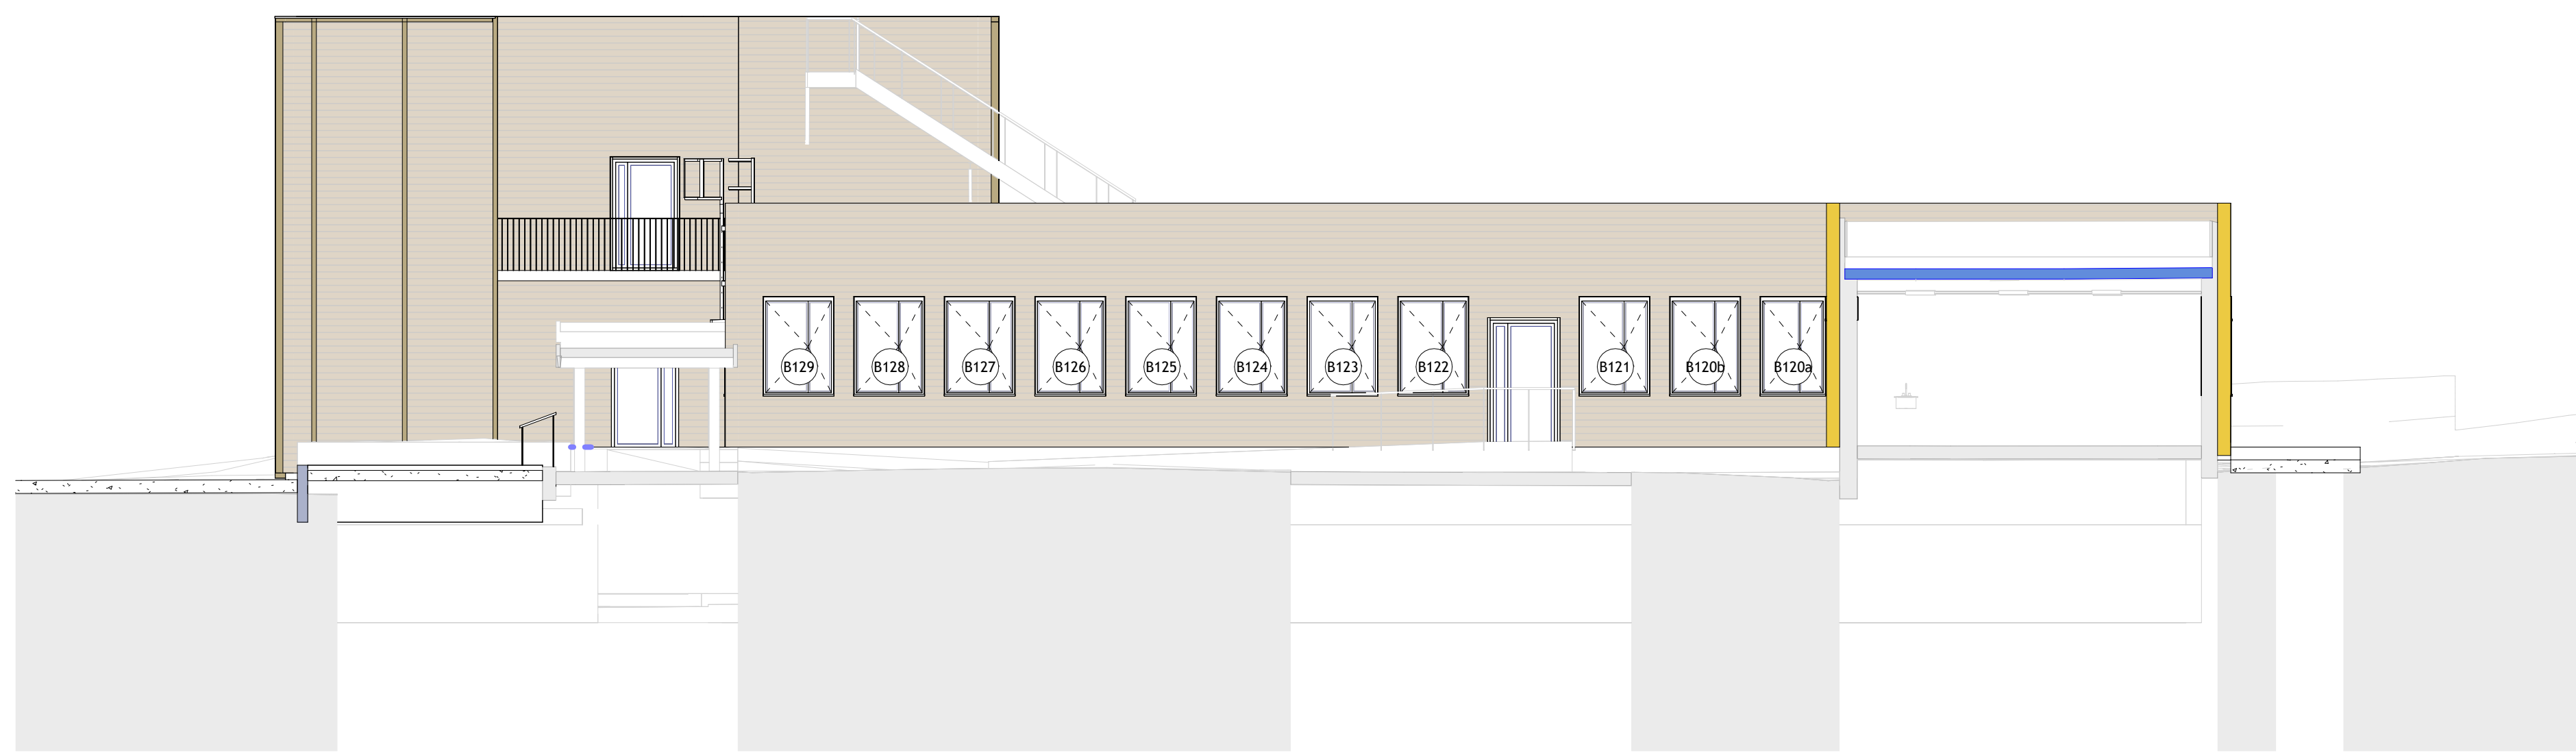

1 COUPE 6b PROJET  
Ech. : 1 : 100

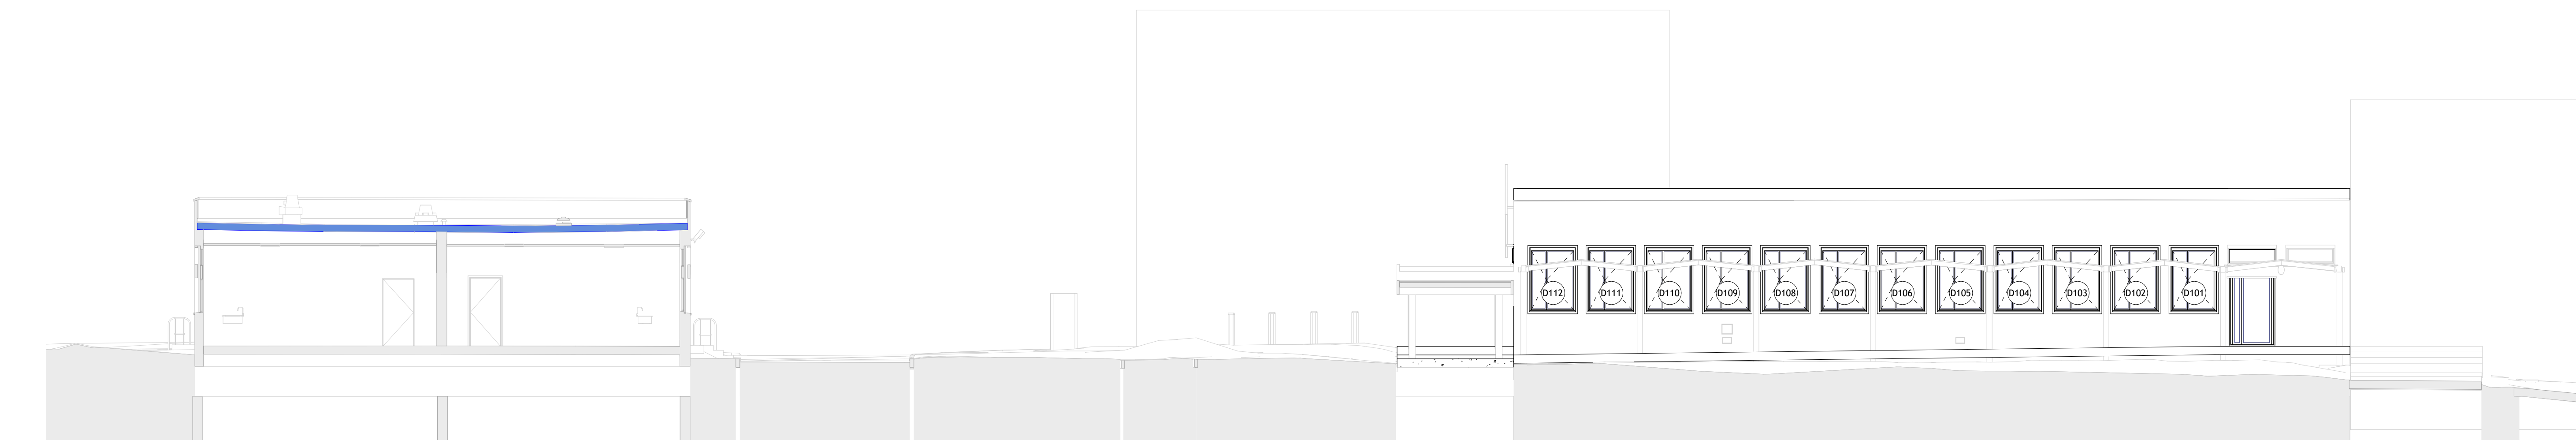

4 COUPE 5a PROJET  
Ech. : 1 : 100

 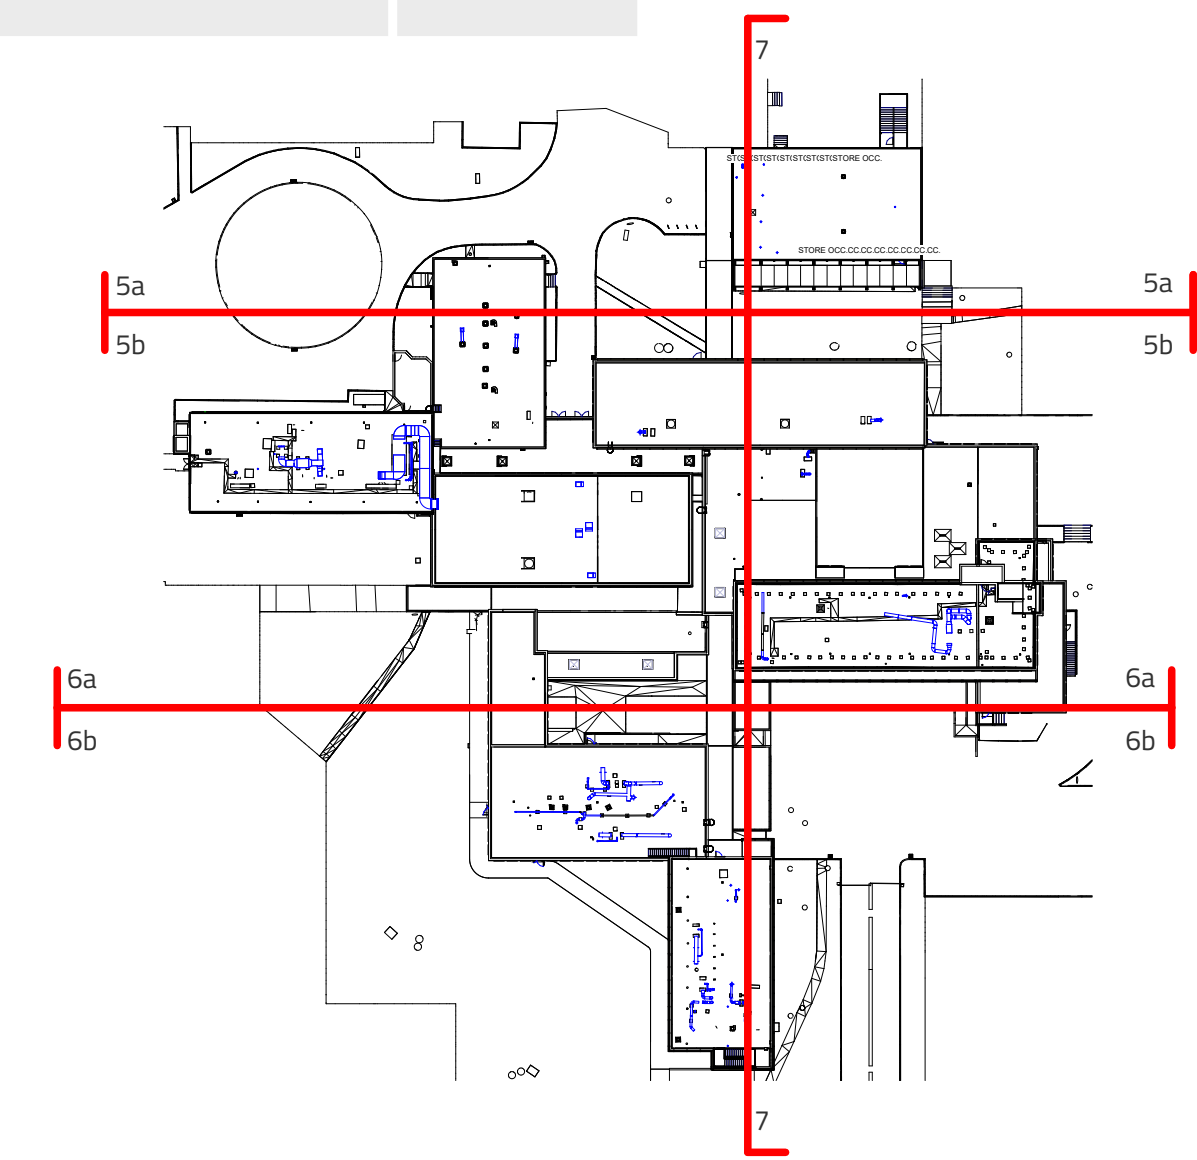

3 COUPE 5b PROJET  
Ech. : 1 : 100

Faber		Rénovation énergétique de la Faculté des Sciences Université d'Angers		
2 Boulevard Lacour 49000 Angers				
ARCHITECTE MANDATAIRE		MATRISE D'OUVRAGE	EXPLOITANT	AMO
Faber 35, Boulevard de la Liberté 35200 Châteaubourg 02 99 74 40 92 contact@faber-archi.fr		Recteur Pays de la Loire Sens construction 8 Rue Gen. Marquis 44300 Nantes 02 51 85 32 73 sebastien.fabre@recteur.fr	Université d'Angers 40 Rue de Nemours 49000 Angers 02 41 98 23 04 patrick.couere@univ-angers.fr	ASCOTTE Ingénierie Grand Ouest 40 rue de la Maréchaussée 37000 Joué-les-Tours 02 47 30 68 81 emilie.rogge@ascotte.fr
BUREAU DE CONTRÔLE		SPS		
BUREAU VERITAS 2 rue de la République - BDE 8 49000 Angers 06 71 48 02 28 me.ducrozier@bureauveritas.com		QUALICONSULT 350 avenue d'Orléans 49000 Angers 02 41 98 23 04 francois.morin@qualiconsult.fr		
BE STRUCT. FLUIDE THERM.		BE ACOUSTIQUE	OPC	
AUSIS 53 rue Jules Verne 35000 Rennes 02 99 74 40 92 flamener@ausis.fr		GAMBA 122 rue du Château de 49000 Angers 02 41 98 23 04 franck.angier@gamba.fr	TECHNIQUES ET CHANTIERS 122 rue du Château d'Orléans 49000 Angers 02 41 98 23 04 r.miquel@techniquescharters.fr	
DCE	011	COUPES 5a 5b 6a 6b 7 - État Futur		
N° Dossier : 3417	Contenu initial	Architecte : FM	Destinataire : RS	Economiste : AUSIS
Indice A	18/03/2025	Prevision d'émission		