



2 ED_A101_PRO
Ech : 1 : 100

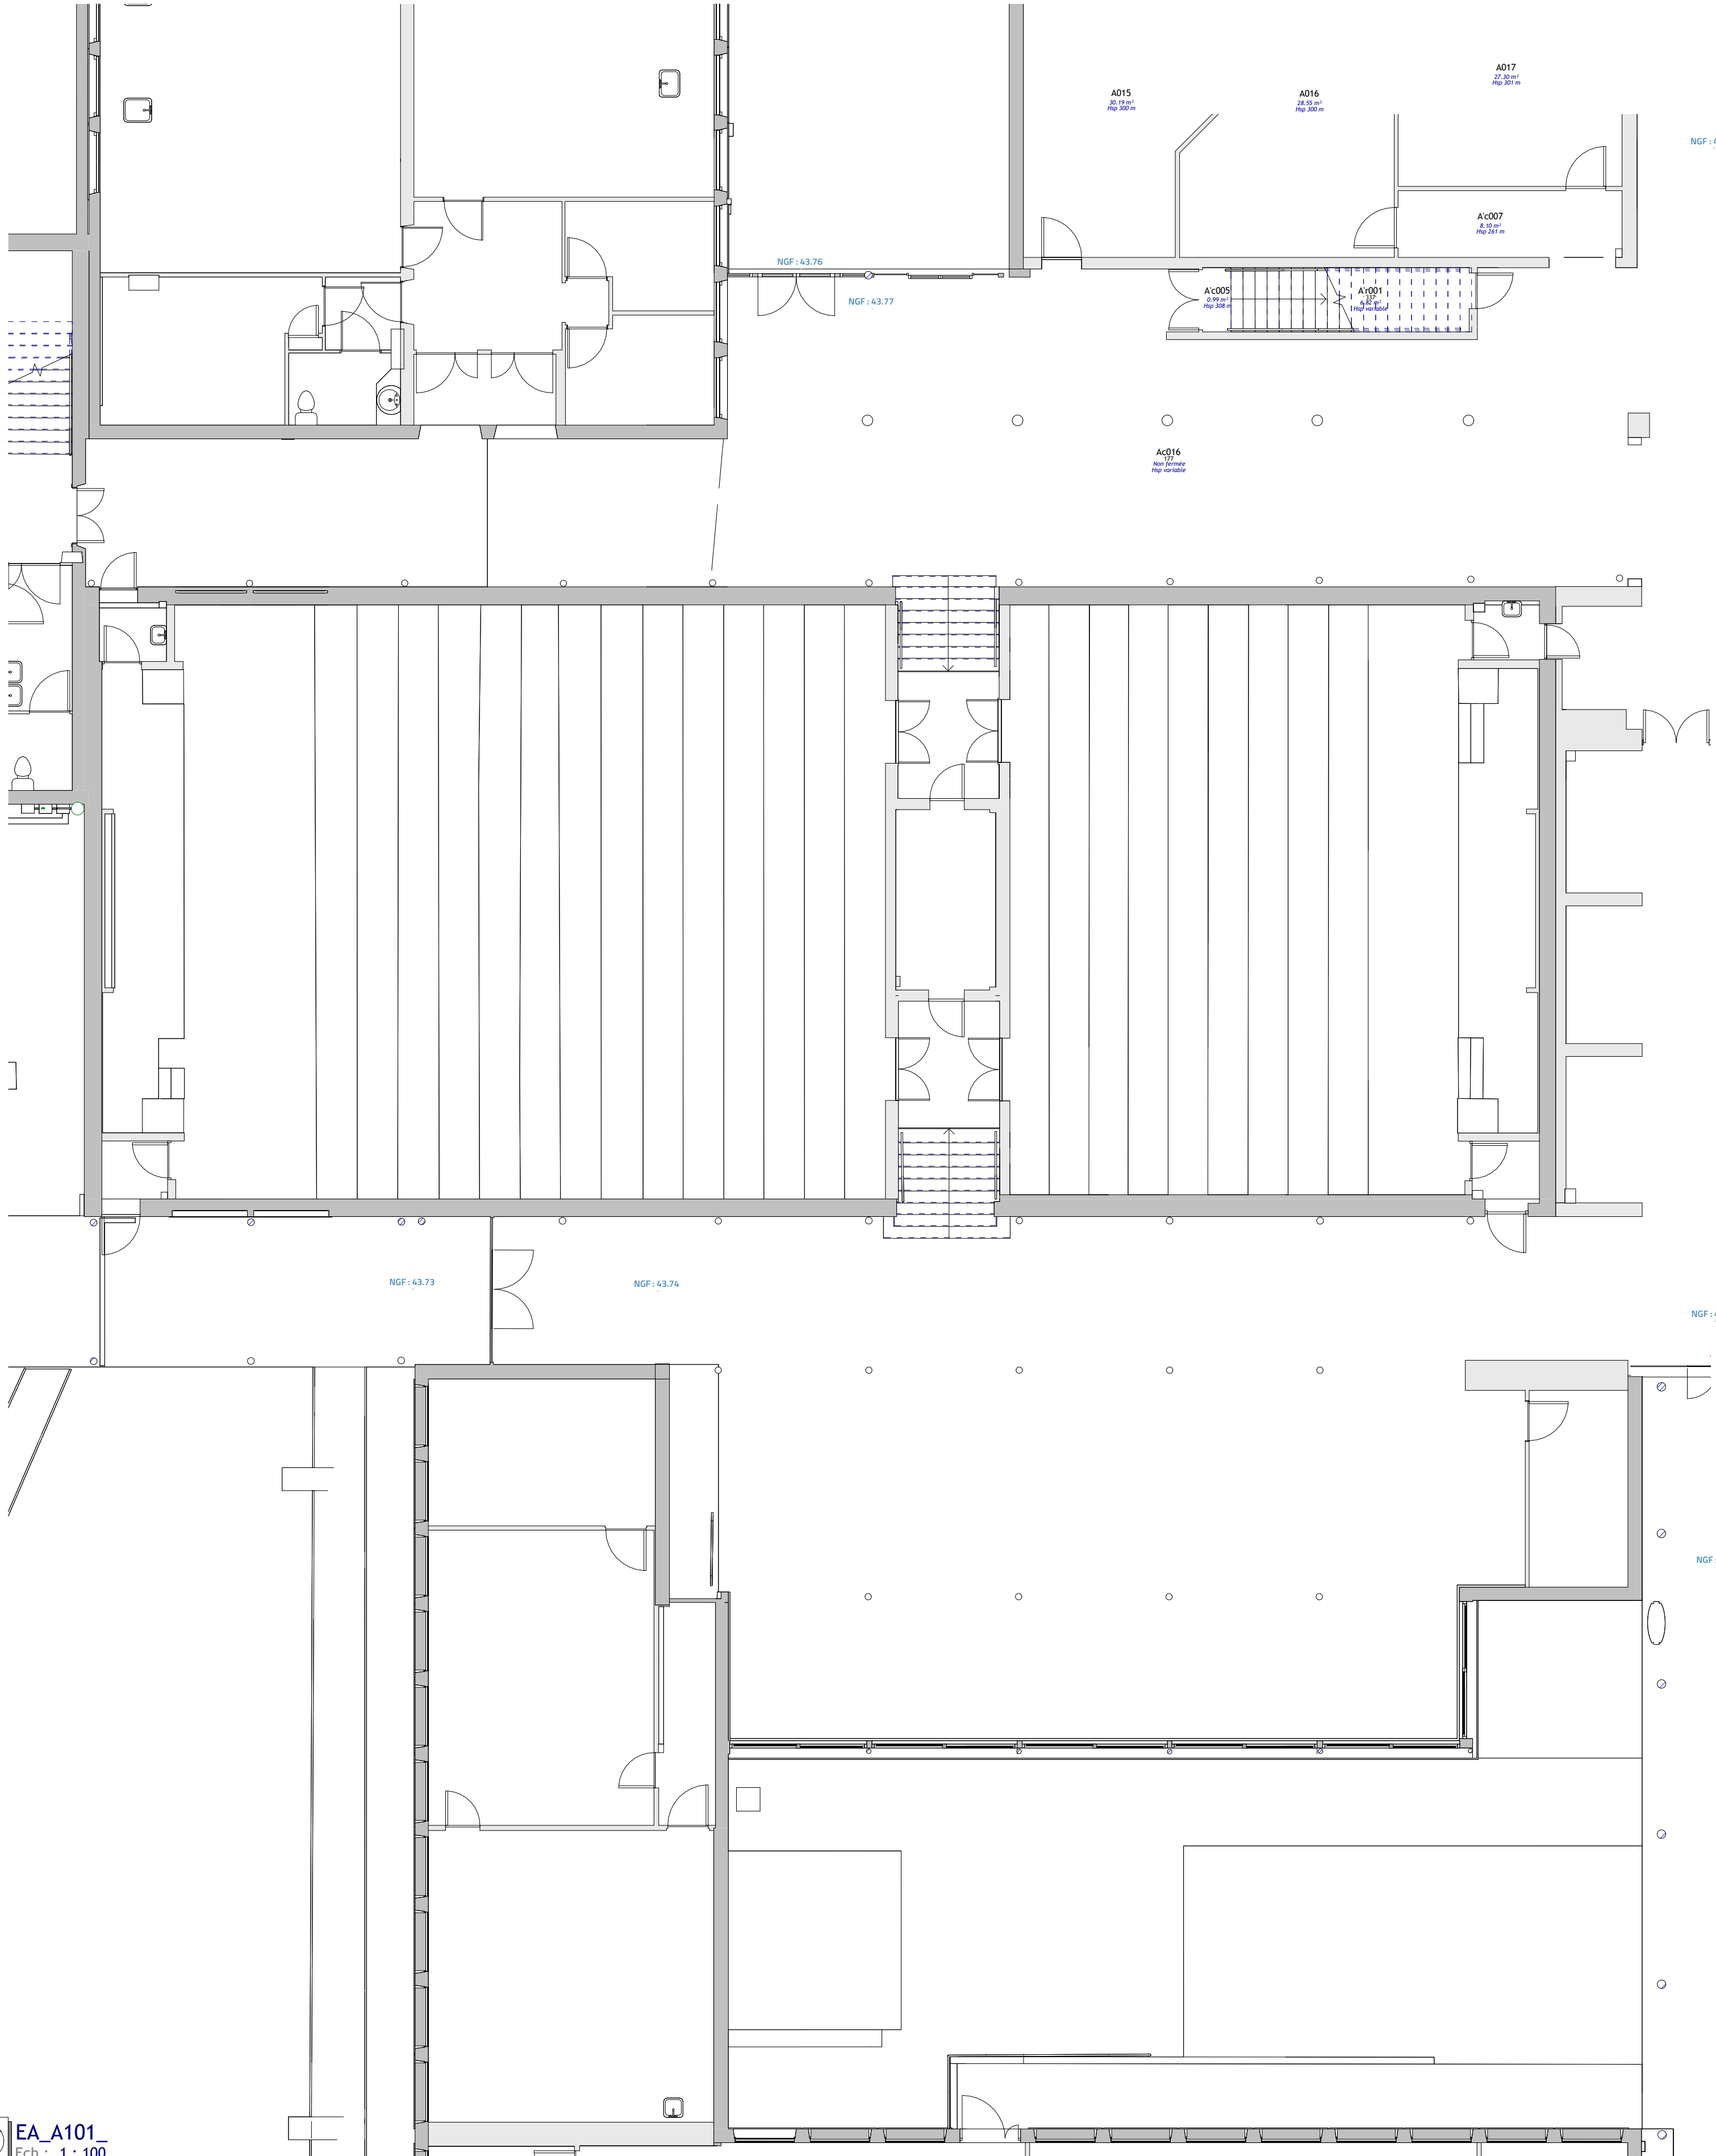

1 EA_A101
Ech : 1 : 100

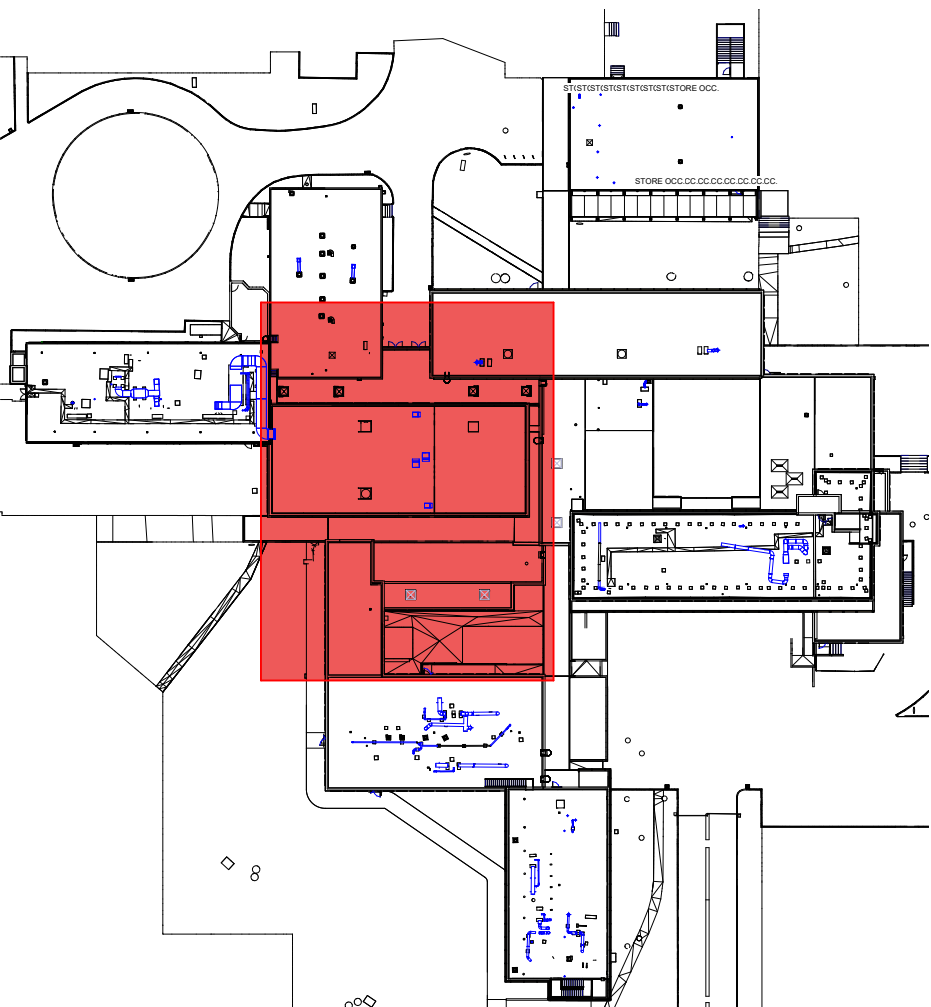

F2b2r

Rénovation énergétique de la Faculté des Sciences
Université d'Angers
2 Boulevard Lavoisier 49000 Angers

ARCHITECTE MANDATAIRE		MAÎTRISE D'OUVRAGE		EXPLOITANT		A101	
F2b2r 35, boulevard de la Liberté 35200 Châteaubourg 02 99 74 49 92 contact@f2b2r.fr		Rectorat Pays de la Loire Sens construction 8 Rue de la République 44120 Nantes 02 41 96 23 04 sebastien.toulet@recto-pays.fr		Université d'Angers 40 Rue de Rennes 49000 Angers 02 41 96 23 04 patrick.couine@univ-angers.fr		ACSTE Ingénierie Grand Ouest 45 rue de la République 37300 Joué-Les-Tours 02 47 20 88 81 enl@acste.org	
BUREAU DE CONTRÔLE		QUALICONSULT		SPS			
BUREAU VERITAS 2 rue de la République - Bat B 49800 Thoiry 02 73 48 55 28 jyrene.delaunay@bureauveritas.com		355 avenue Pétion 49066 Angers 02 41 96 95 55 franklin.duval@qualiconsult.fr					
BESTRUC FLUIDE THERM.		BE ACOUSTIQUE		OPC			
ALUS 53 rue Jules Verne 35000 RENNES 02 23 91 08 54 bernard@alusi.fr		GAMBA Parc des Chênes des Créteilles 51A, Jules Verne 44120 St Sébastien-sur-Laire 02 41 96 14 12 r.rogier@gambacousticuniv.fr		TECHNIQUES ET CHANTIERS 122 rue du Château d'Orléans 49000 Angers 02 41 96 14 12 r.rogier@techniqueschantiers.fr			
DCE		018		A101_EAED			
N° Dossier : 3A17		Comme indiqué		Architecte : FMA		Dessinateur : JC	
Indice A		16/07/2025		Perimètre d'étude		Economiste : ALUS	