
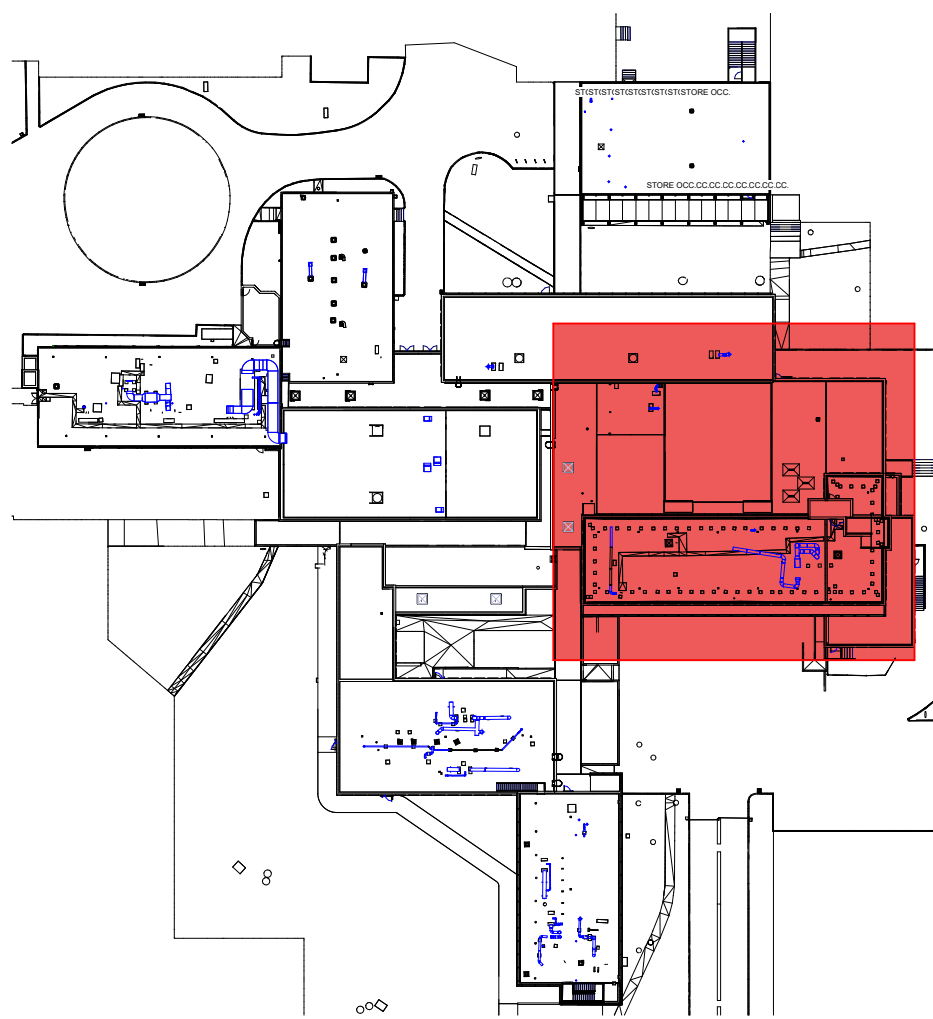


2 EA_A102_PRO
Ech : 1 : 100

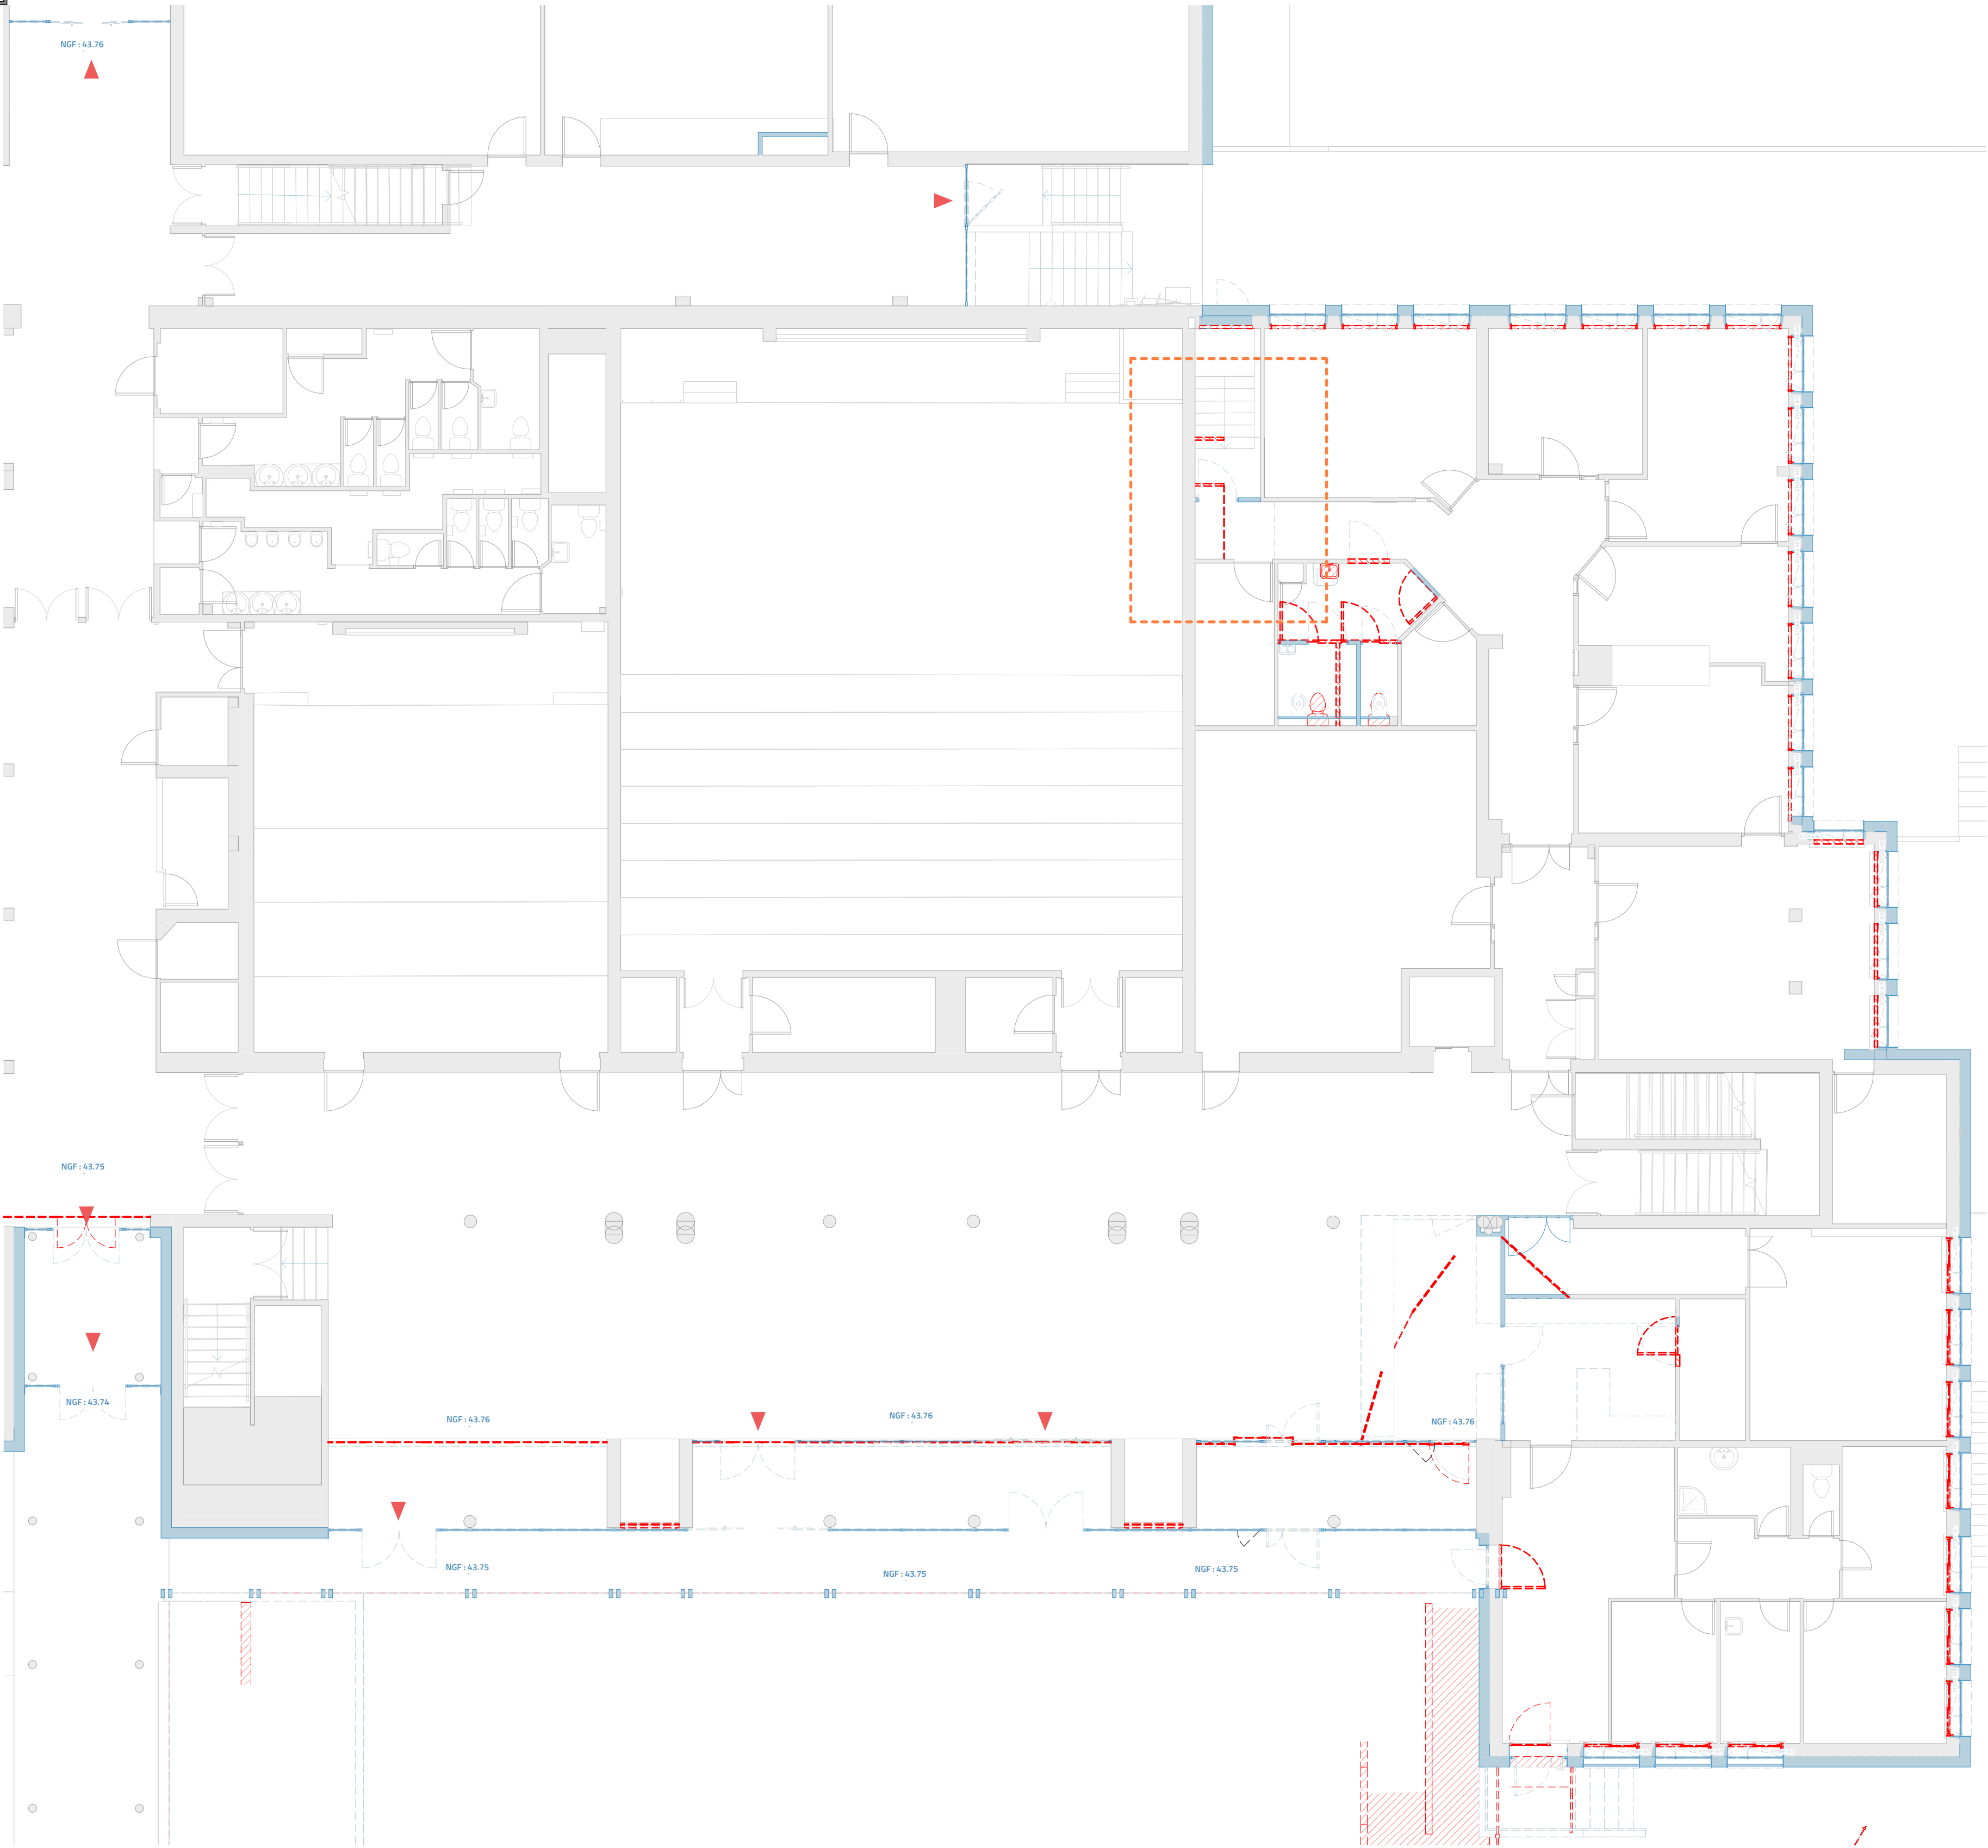

3 REPERAGE A102 ED EA
Ech : 1 : 1000

faber

**Rénovation énergétique de la Faculté des Sciences
Université d'Angers**
2 Boulevard Lavoisier 49000 Angers

| ARCHITECTE MANDATAIRE | MAÎTRISE D'OUVRAGE | EXPLOITANT | AMO |
|---|---|---|---|
| faber 35, Boulevard de la Liberté 35220 Châteaubourg 02 99 74 49 92 contact@faber.archi | Rectorat Pays de la Loire Sens construction 8 Rue Gen. Marguerite 44326 Nantes 02 51 96 30 73 sebastien.l-hullier@iac-nantes.fr | Université d'Angers 40 Rue de Rennes 49035 Angers 02 41 96 23 04 pauline.courrier@univ-angers.fr | ASCISTE Ingénierie Grand Ouest 45 rue de la Martellière 37300 Joué-Lès-Tours 02 47 20 68 81 emilie.magro@ascistego.fr |
| BUREAU DE CONTROLE | SPS | | |
| BUREAU VERITAS 2 rue de la Martellière - Bât B 49800 Trelaze 06 73 48 55 28 jerome.outre@bureauveritas.com | QUALICONSULT 355 avenue Patton 49066 Angers 02 41 68 95 55 frank.moreau@qualiconsult.fr | | |
| BE STRUC. FLUIDE THERM. | BE ACOUSTIQUE | OPC | |
| AUJAS 53 rue Jules Vallès 35000 RENNES 02 22 91 08 54 framenen@aujas.fr | GAMBA Parc d'activités des Grésillères 5 Av. Jules Verne 44230 St-Sébastien-sur-Loire 06 33 82 50 60 florian.liard@gamba.fr | TECHNIQUES ET CHANTIERS 122 rue du Château d'Ormont 49000 Angers 02 41 66 14 32 r.reguillet@techniqueschantiers.fr | |

DCE 020 **A102_EA.ED**
Bâtiment A -Plan RDC - État Actuel + Démolition

| | | | | |
|-------------------|------------------|--------------------|------------------|--------------------|
| N° Dossier : 3417 | Comme indiqué | Architecte : FM | Dessinateur : JG | Économiste : AUJAS |
| Indice A | 18.07.2025 | Première diffusion | | |