



1 EA_A202_PRO
Ech : 1 : 100

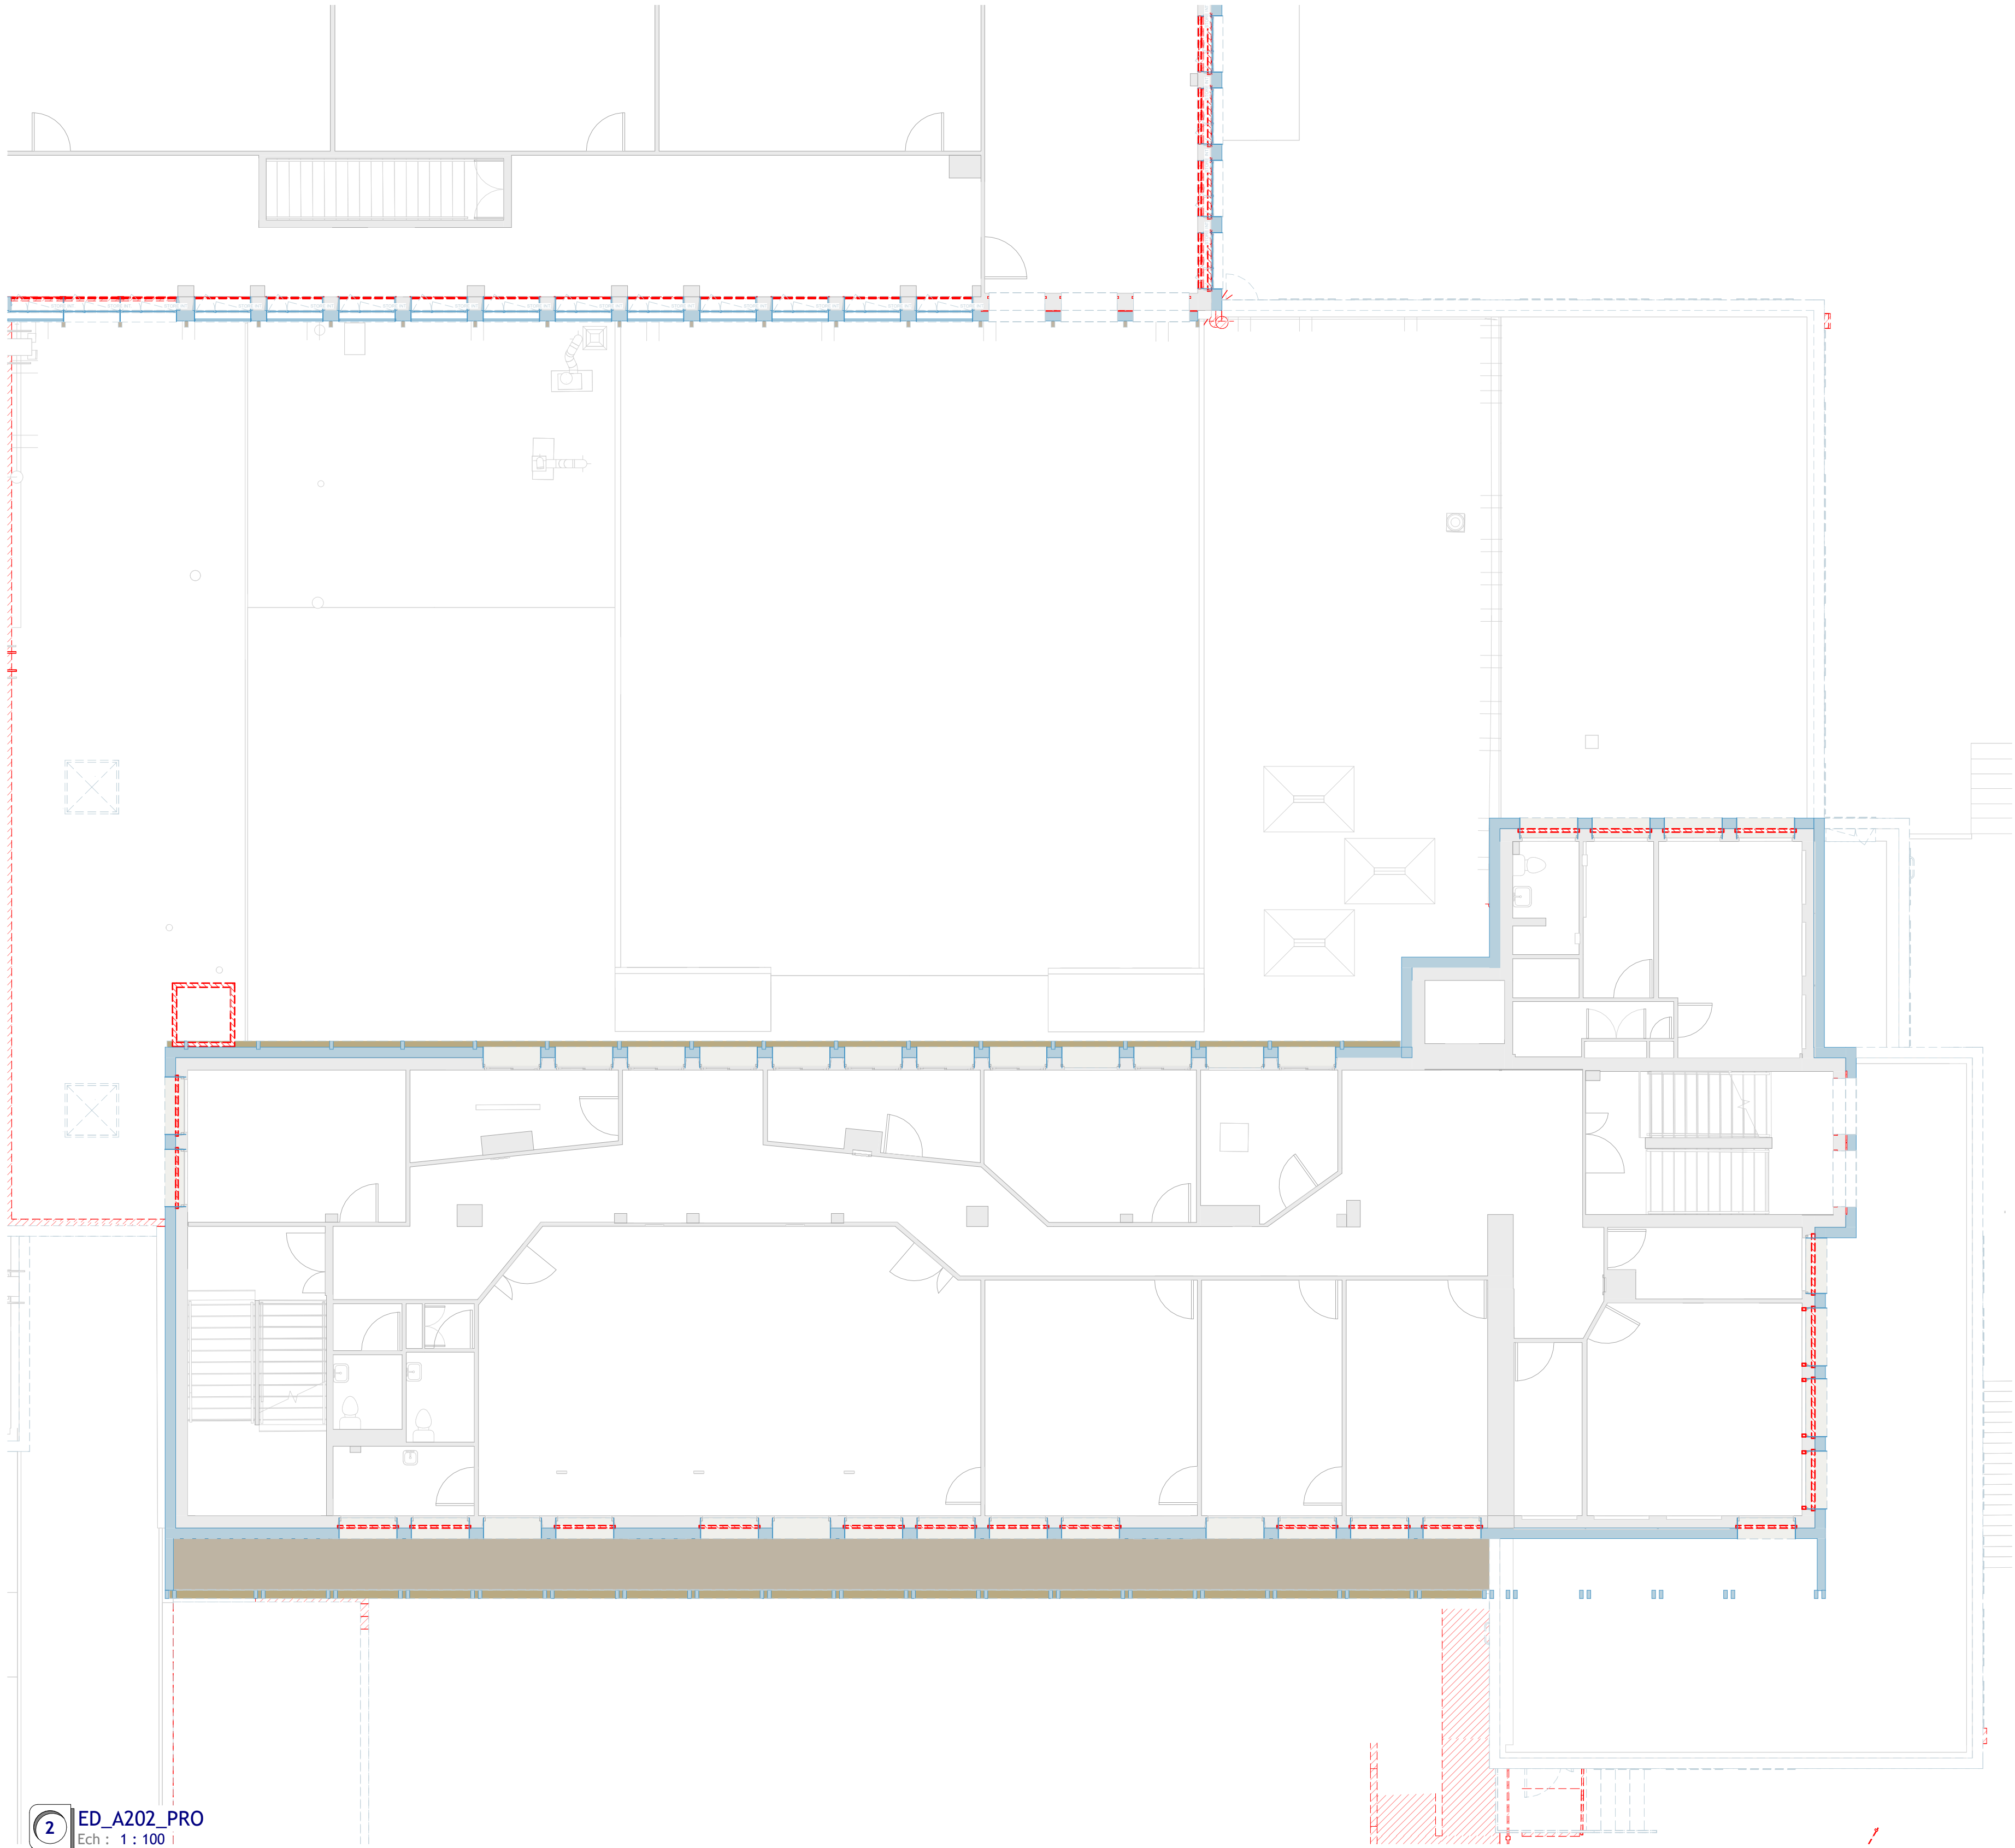

2 ED_A202_PRO
Ech : 1 : 100

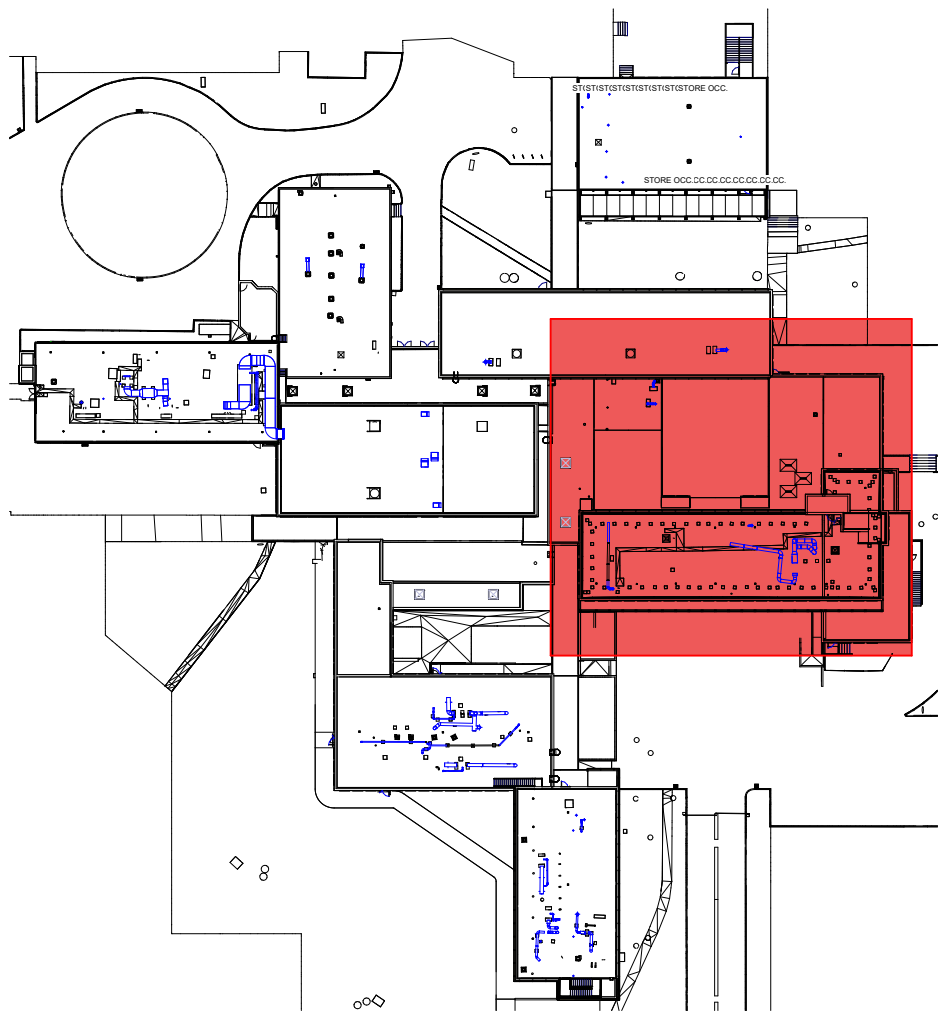

faber

Rénovation énergétique de la Faculté des Sciences
Université d'Angers
2 Boulevard Lavoisier 49000 Angers

ARCHITECTE MANDATAIRE

faber
35, Boulevard de la Liberté
35220 Châteaubourg
02 99 74 49 92
contact@faber.archi

MAÎTRISE D'OUVRAGE

Rectorat Pays de la Loire
Serv. construction
8 Rue Gen. Marguerite
44226 Nantes
02 51 86 30 73
sebastien.lhuillier@ac-nantes.fr

EXPLOITANT

Université d'Angers
40 Rue de Rennes
49035 Angers
02 41 96 23 04
pauline.courner@univ-angers.fr

AMO

ASCISTE Ingénierie Grand Ouest
45 rue de la Marbellière
37300 Joué-Lès-Tours
02 47 20 68 61
emilie.magro@ascistego.fr

BUREAU DE CONTROLE

BUREAU VERITAS
2 rue de la Martinellière - Bât B
49800 Trelaze
06 73 48 55 28
jerome.dutertre@bureauveritas.com

SPS

QUALICONSULT
355 avenue Patton
49066 Angers
02 41 68 95 55
franc.moreau@qualiconsult.fr

BE STRUC. FLUIDE THERM.

AUAS
53 rue Jules Vallès
35000 RENNES
02 22 91 08 54
f.camenen@auas.fr

BE ACOUSTIQUE

GAMBA
Parc d'activités des Grésillères
5 Av. Jules Verne
44230 St-Sébastien-sur-Loire
06 33 82 50 60
florian.liard@gamba.fr

OPC

TECHNIQUES ET CHANTIERS
122 rue du Château d'Orgemont
49000 Angers
02 41 66 14 32
r.zequillet@techniquesetchantiers.fr

DCE

024

A202_EA.ED

Bâtiment A - Plan R+1 - État Actuel + Démolition

N° Dossier : 3A17

Comme
indiqué

Architecte : FM

Dessinateur : JG

Économiste : AUAS

Indice A

16.07.2025

Première diffusion