


2 ED\_B.B'200\_PRO  
Ech : 1 : 100

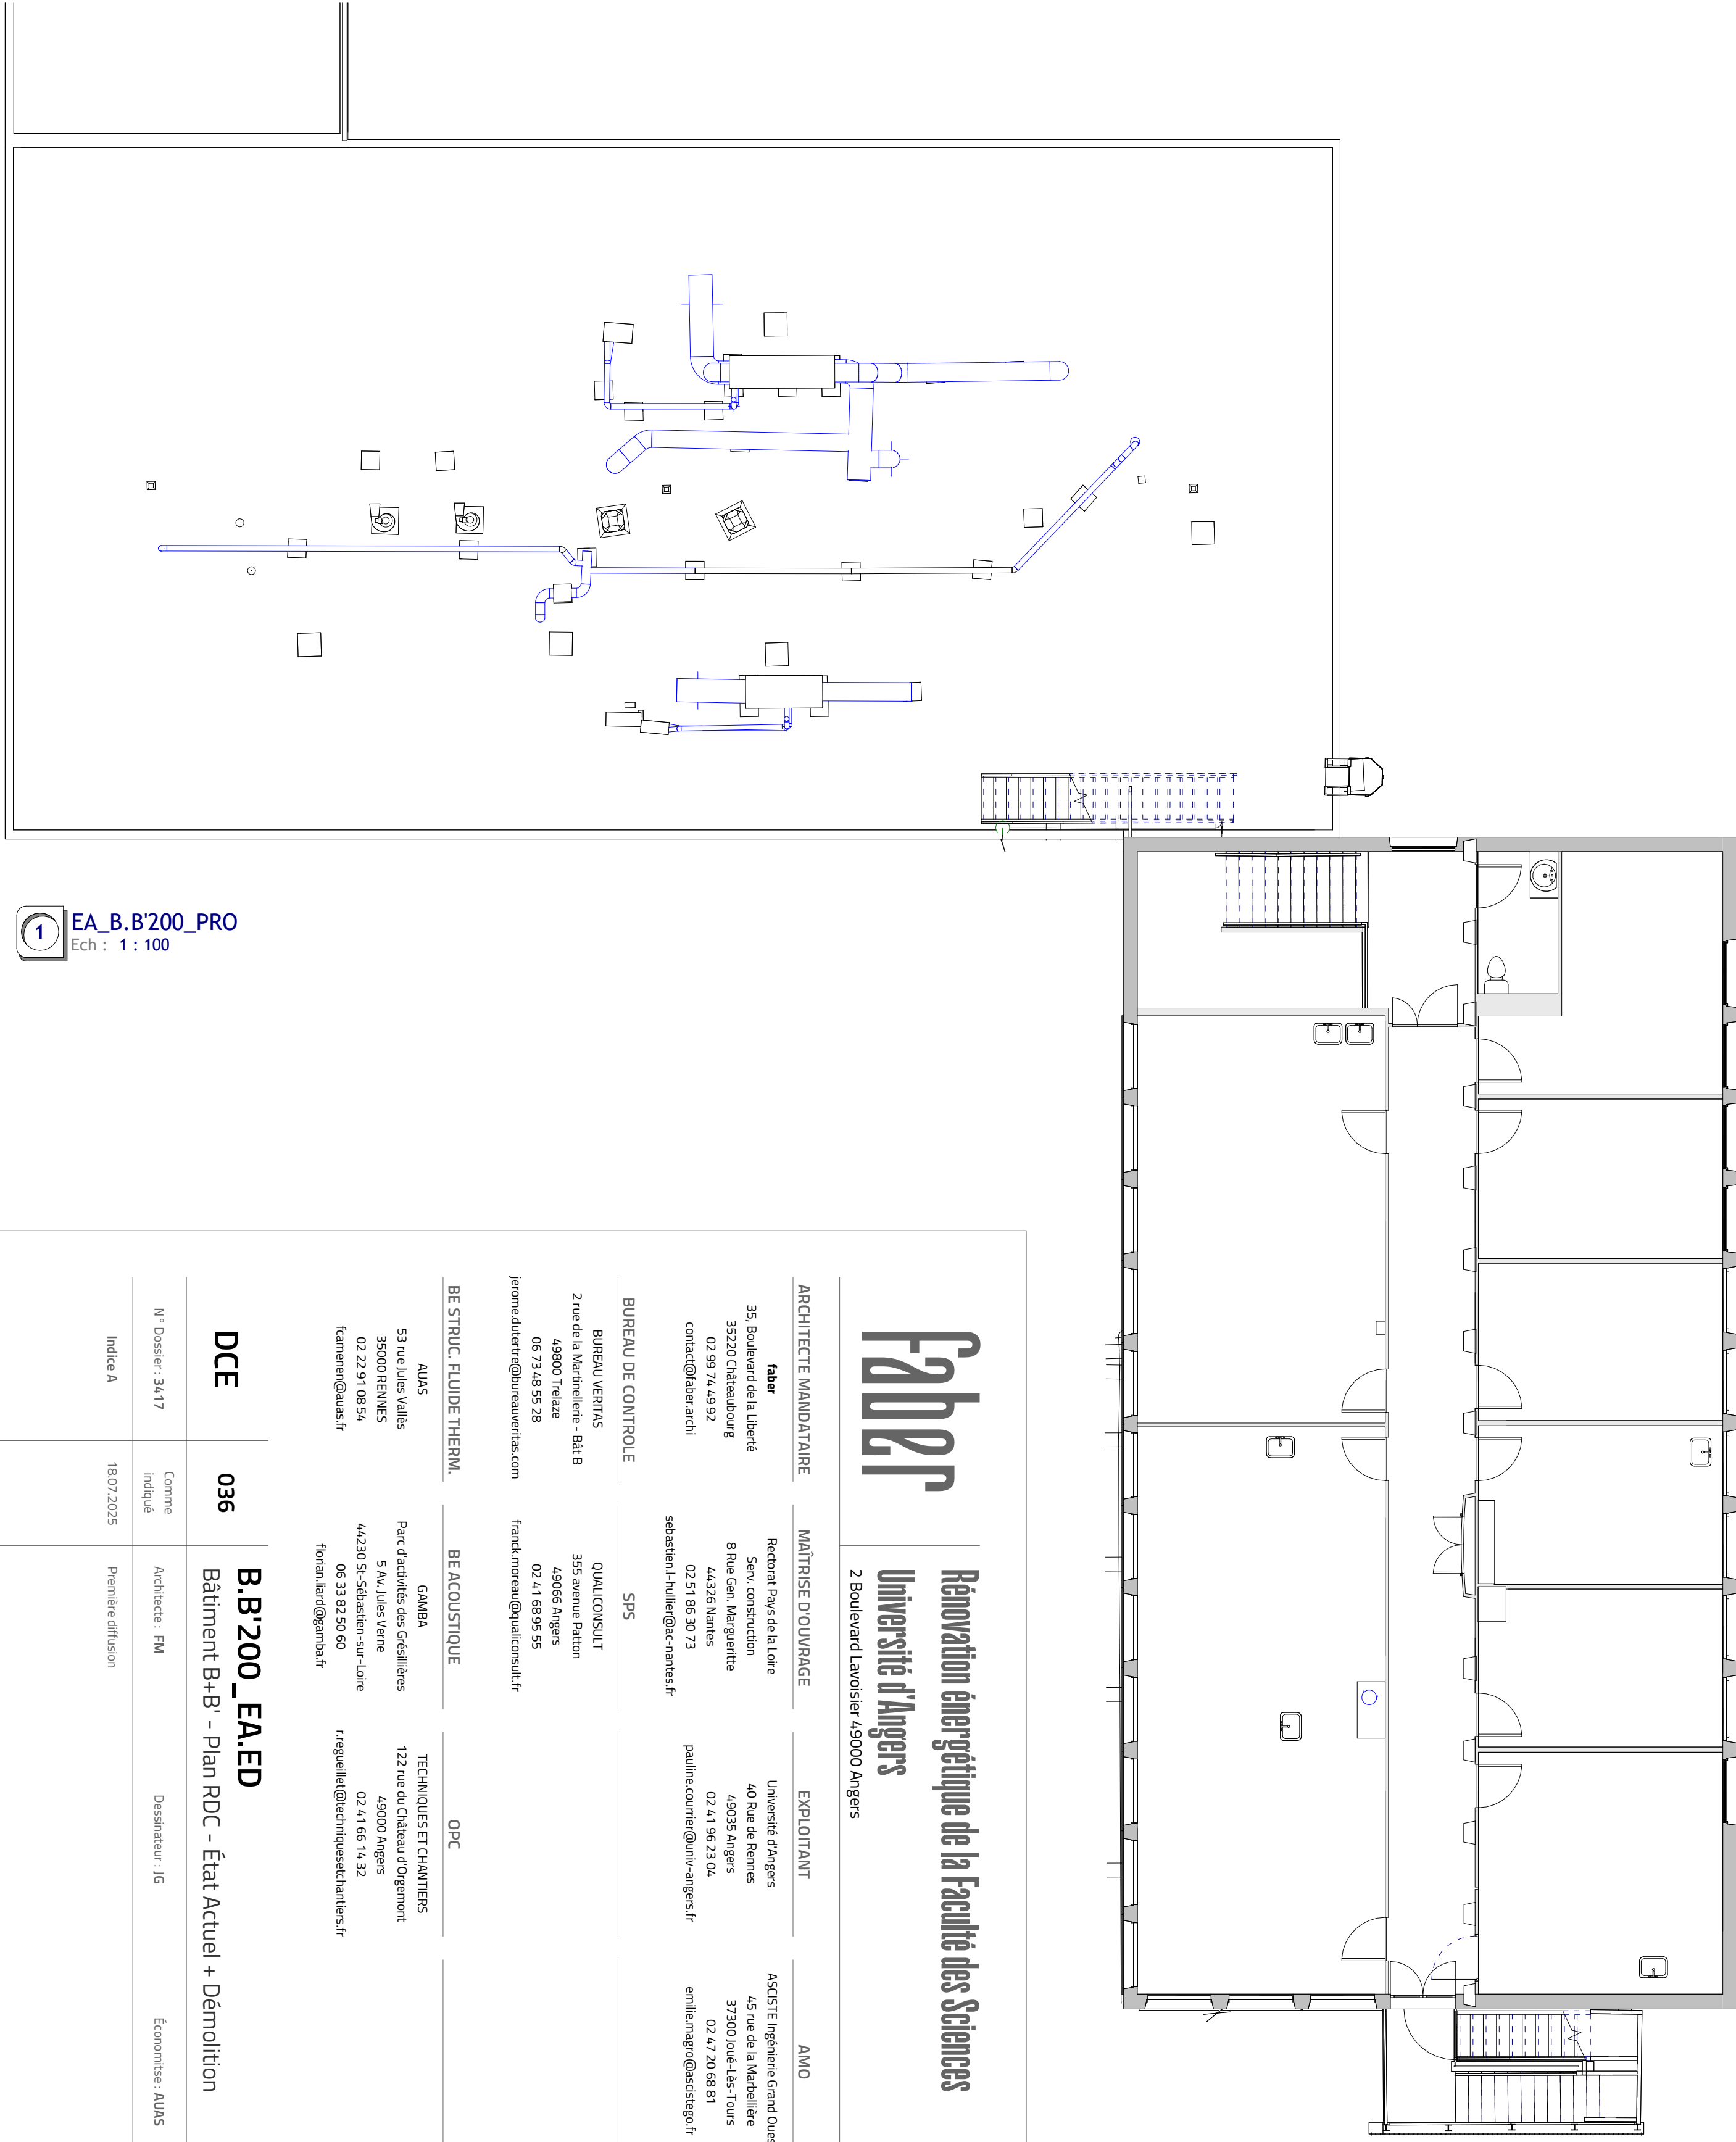

1 EA\_B.B'200\_PRO  
Ech : 1 : 100

# Faber

## Renovation énergétique de la Faculté des Sciences

### Université d'Angers

2 Boulevard Lavoisier 49000 Angers

ARCHITECTE MANDATAIRE	MAÎTRISE D'OUVRAGE	EXPLOITANT	AMO
<b>Faber</b> 35, Boulevard de la Liberté 35220 Côtévalbourg 02 99 74 49 92 contact@faber-archi	Rectorat Pays de la Loire Serv. construction 8 Rue Gen. Marguerite 44326 Nantes 02 51 86 30 73 sebastien.hulie@ac-nantes.fr	Université d'Angers 40 Rue de Rennes 49035 Angers 02 41 96 23 04 pauline.courrier@univ-angers.fr	ASCISTE Ingénierie Grand Ouest 45 rue de la République 37300 Joué-les-Tours 02 47 20 69 81 emilie.meyre@ascistego.fr
BUREAU DE CONTRÔLE	QUALICONSULT	SPS	
BUREAU VERITAS 2 rue de la Martinière - Bât B 49000 Trelaze 06 73 48 55 28 jeanne.duherrie@bureauveritas.com	355 avenue Piton 49066 Angers 02 41 68 95 55 frank.moreau@qualiconsult.fr		
BE STRUC. FLUIDE THERM.	BE ACOUSTIQUE	OPC	
AUS 53 rue Jules Verne 35000 RENNES 02 22 31 08 54 franzen@aus.fr	CAMBA Parc des activités des Grésillères 5 rue Jules Verne 44230 St-Jebouer-sur-Loire 06 33 83 50 60 tironland@camba.fr	TECHNIQUES ET CHANTIERS 172 rue du Colonne d'Orgermont 49000 Angers 02 41 06 14 32 rreguette@techniqueschantiers.fr	

**DCE** **036** **B.B'200\_EA.ED**  
Bâtiment B+B' - Plan RDC - État Actuel + Démolition

N° Dossier : 3417	Genre indiqué	Architecte : PM	Destinataire : IG	Économiste : AUS
Indice A	18.07.2025	Première diffusion		