




Bât. B - Etat futur - Coupe sur façade Sud

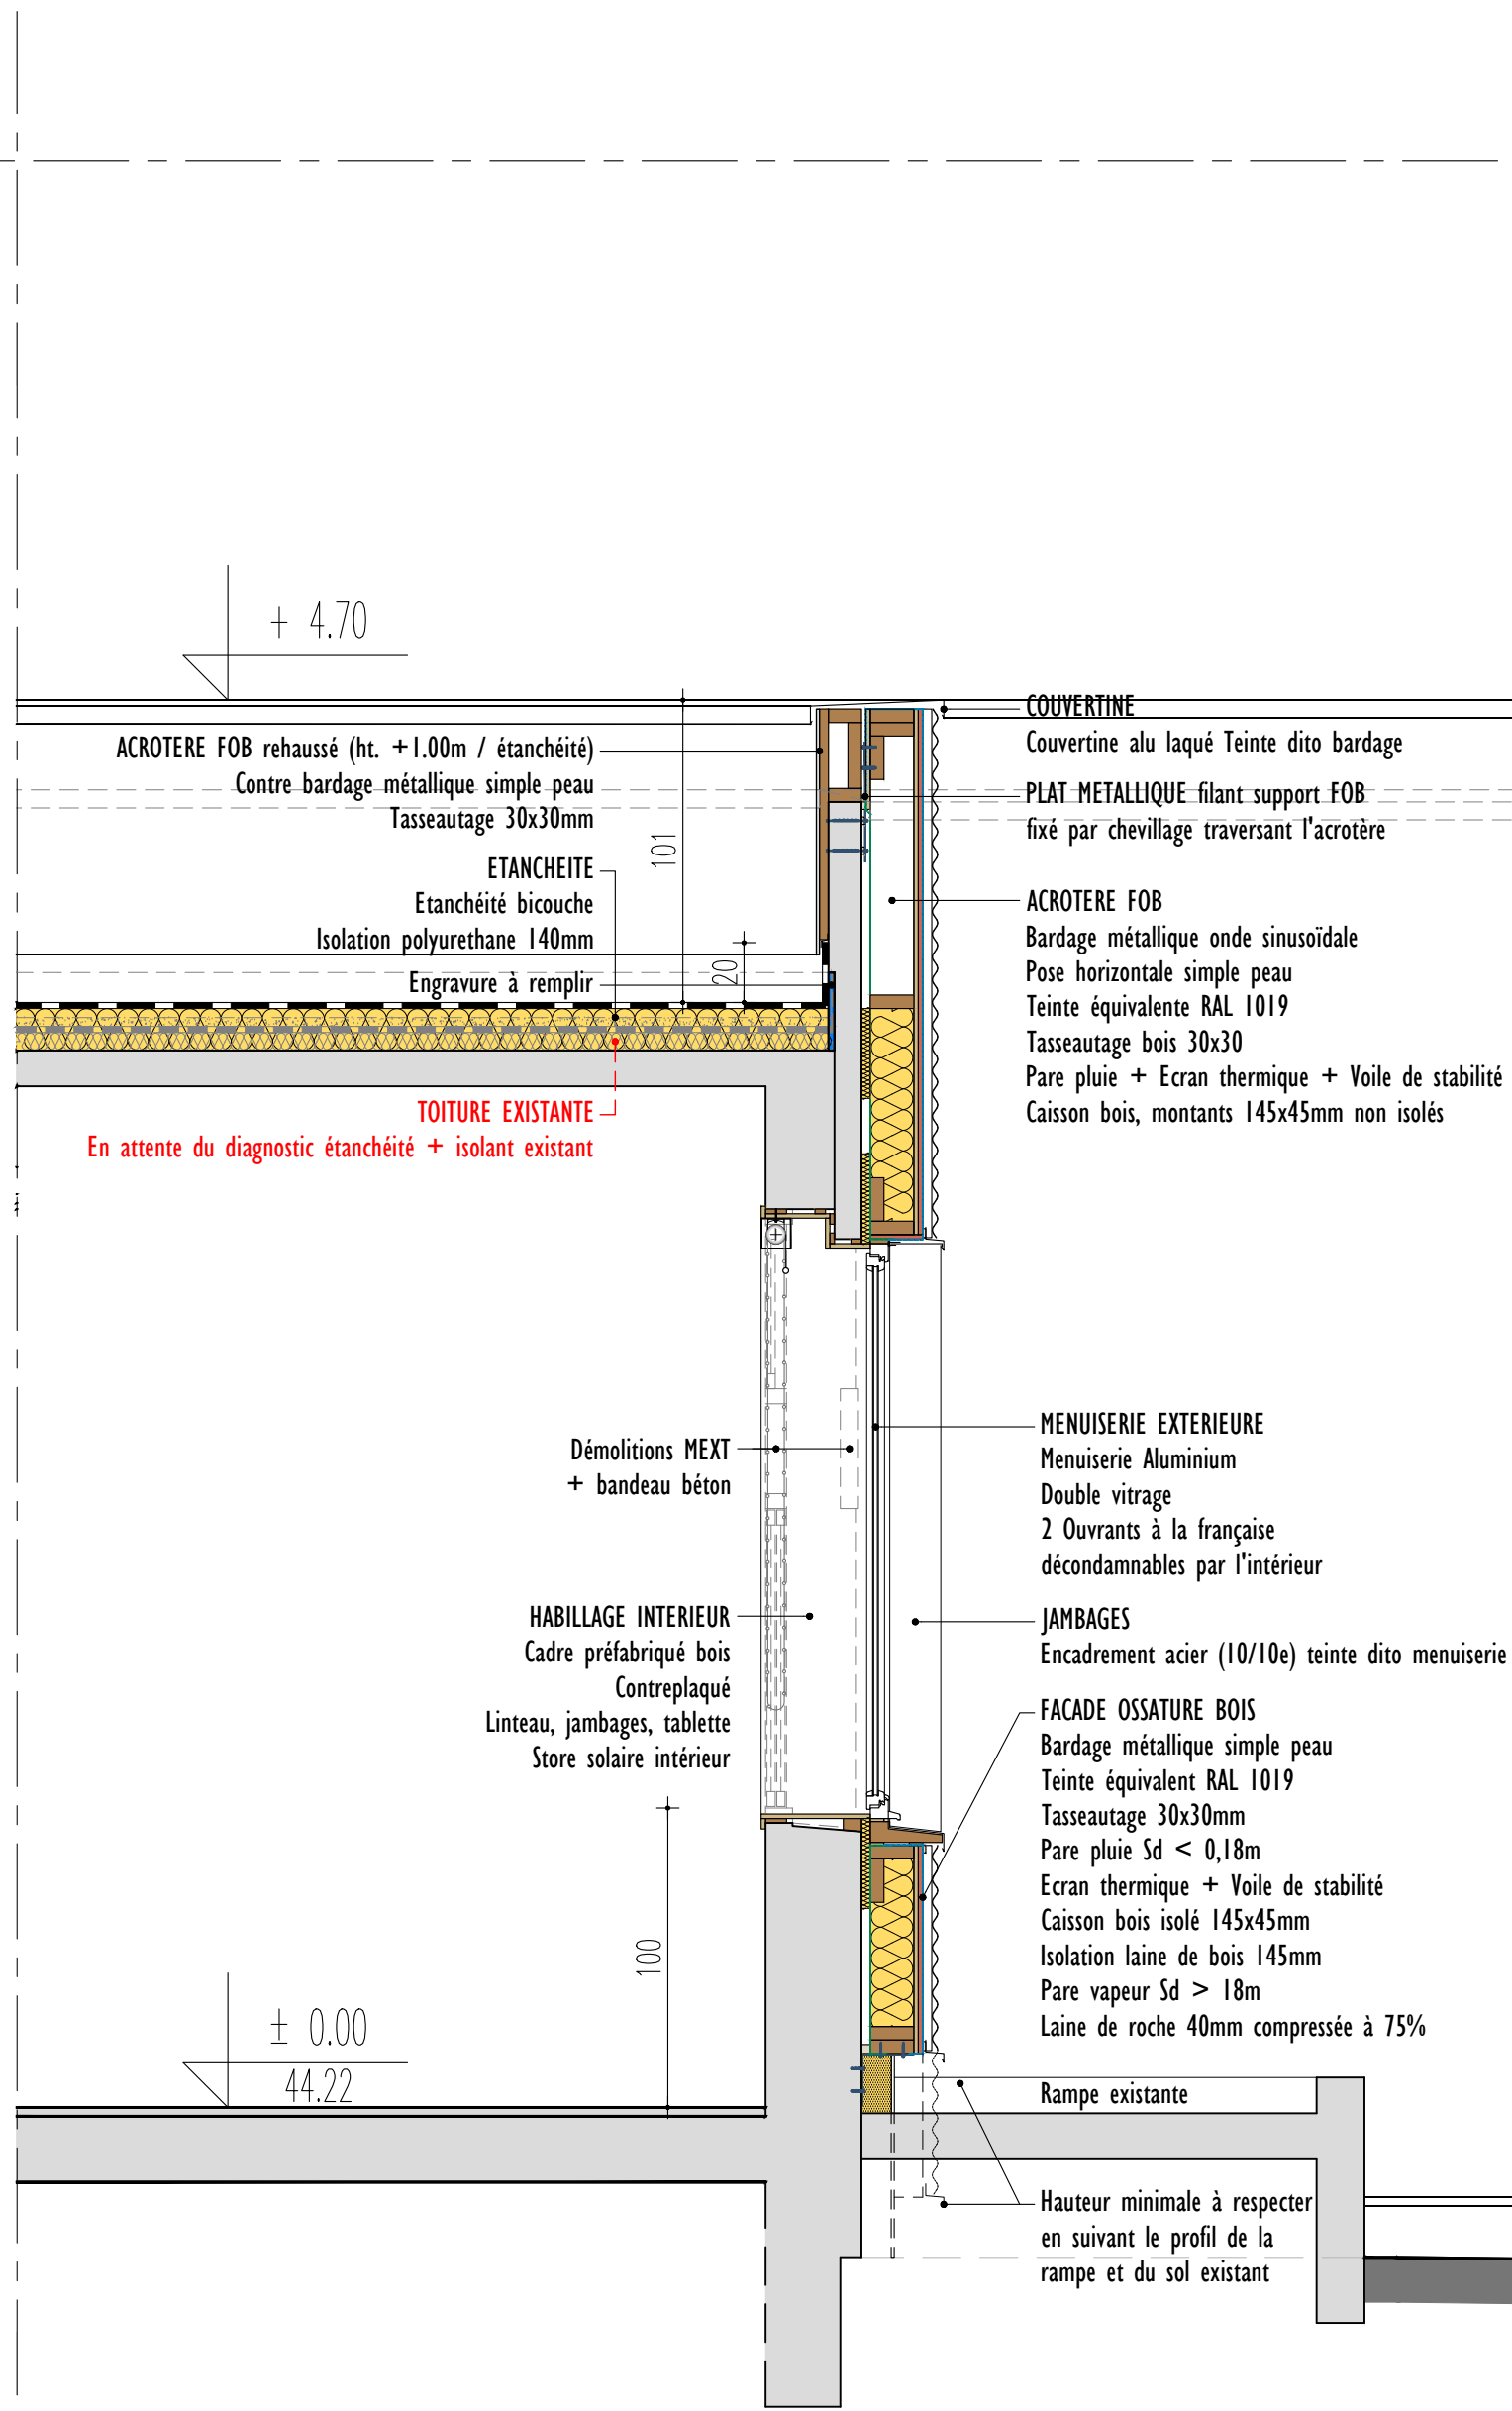


Bât. B - Etat futur - Coupe sur façade Nord

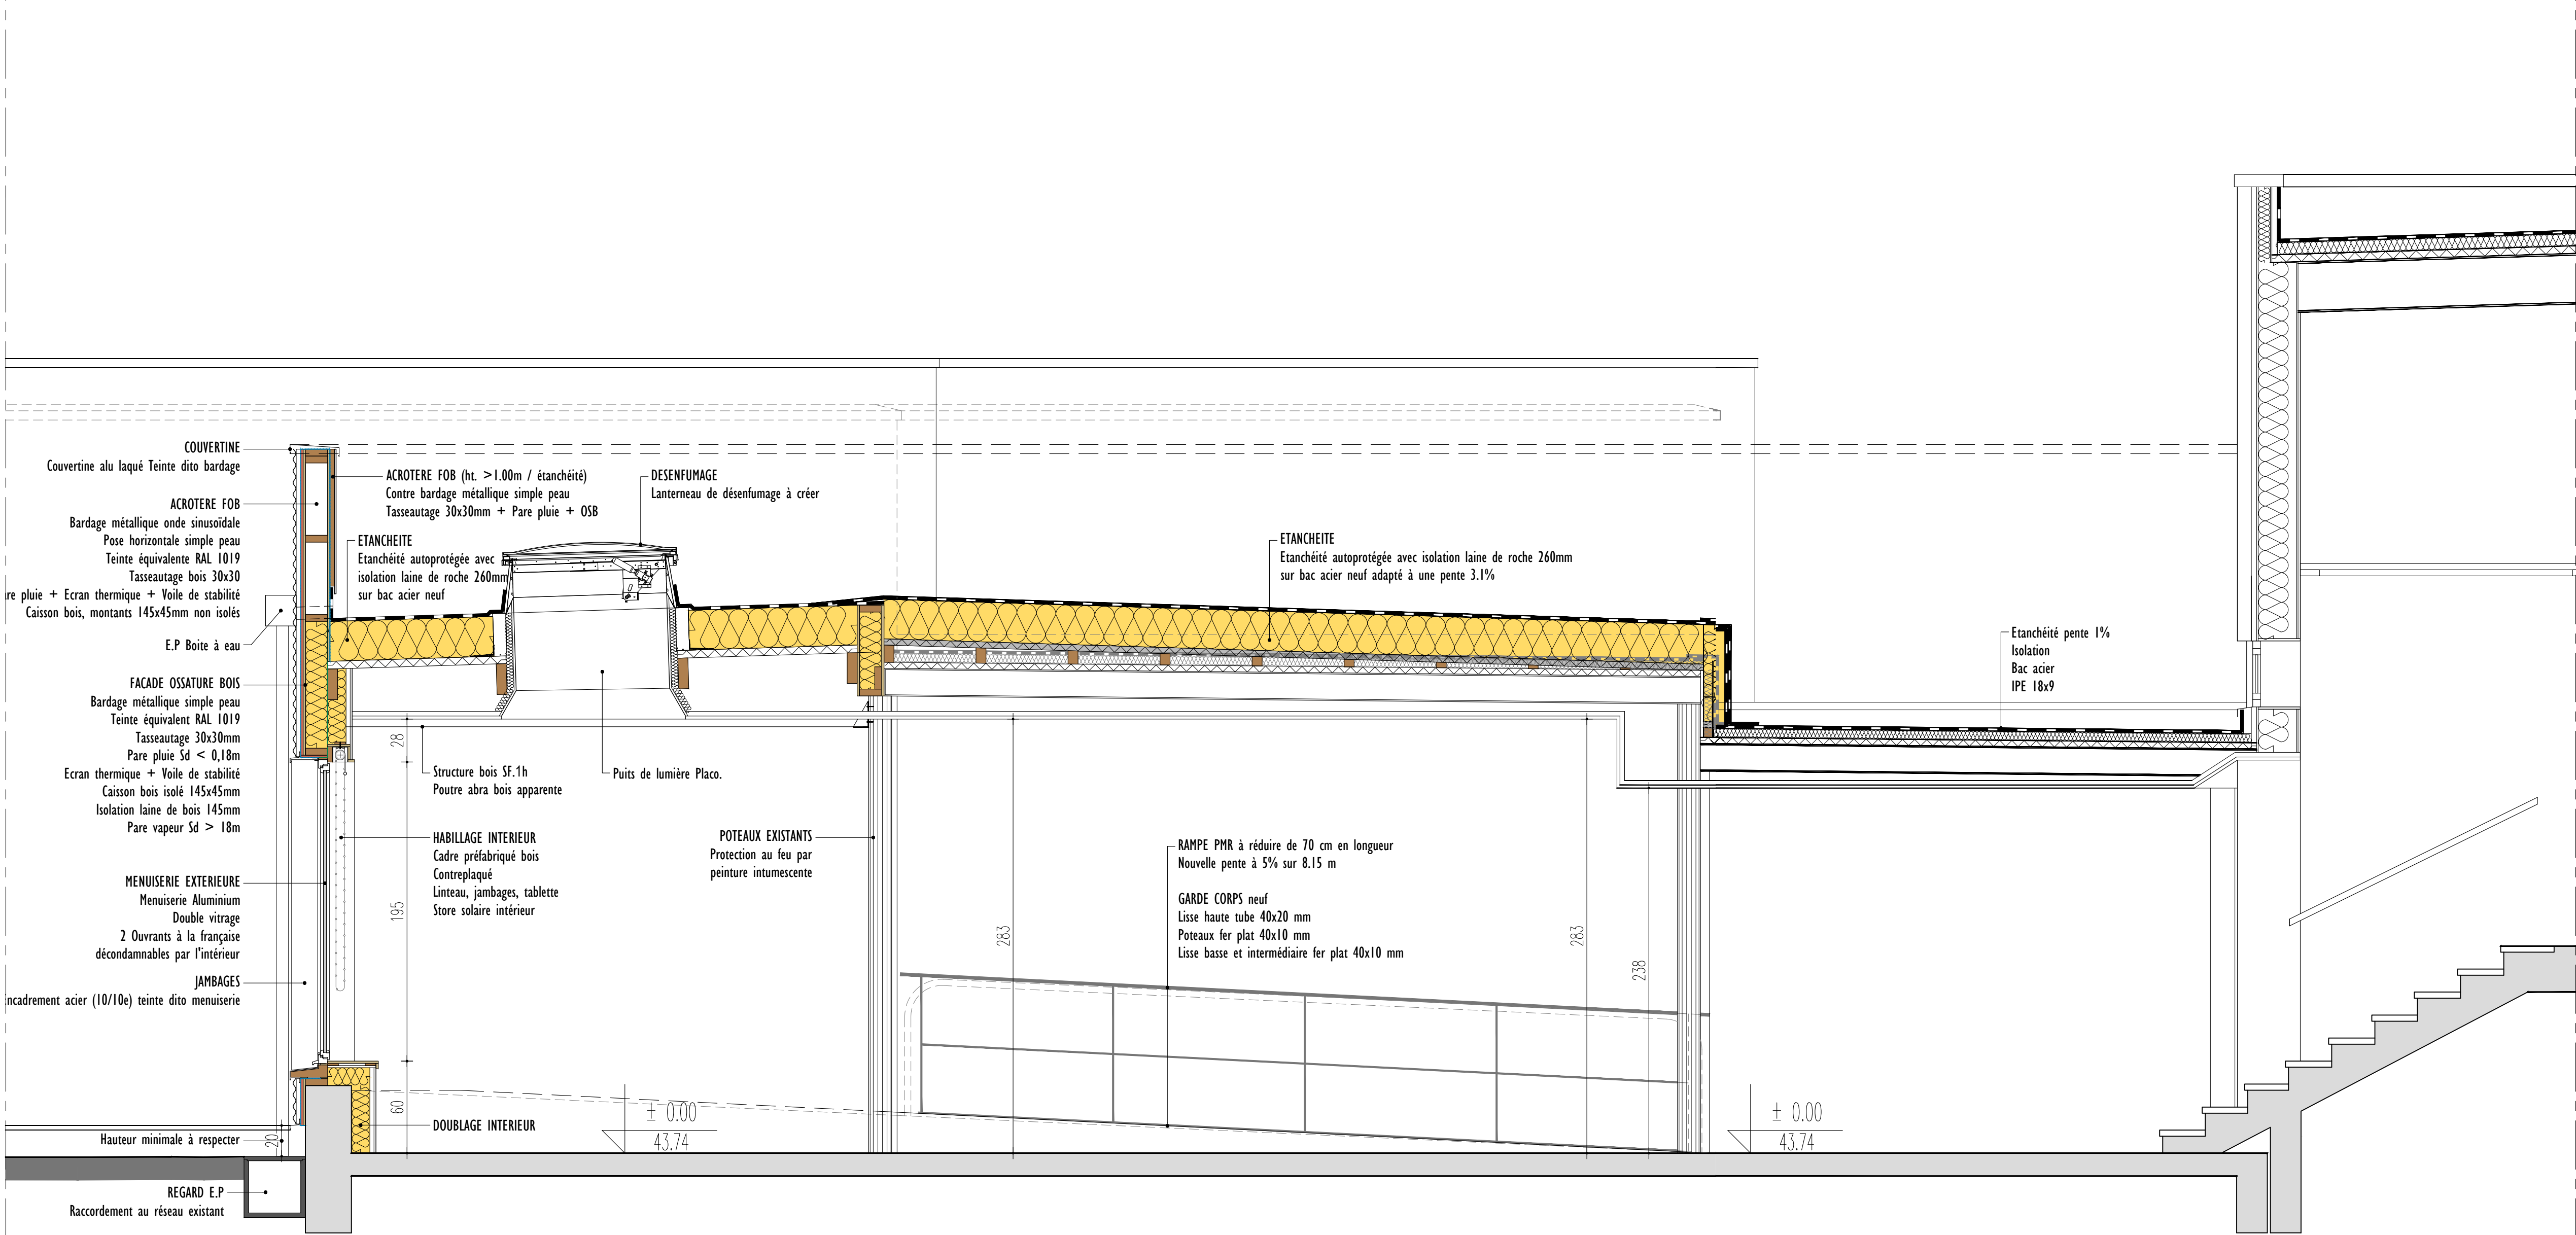

BASE : Bât. A - Etat futur - Coupe

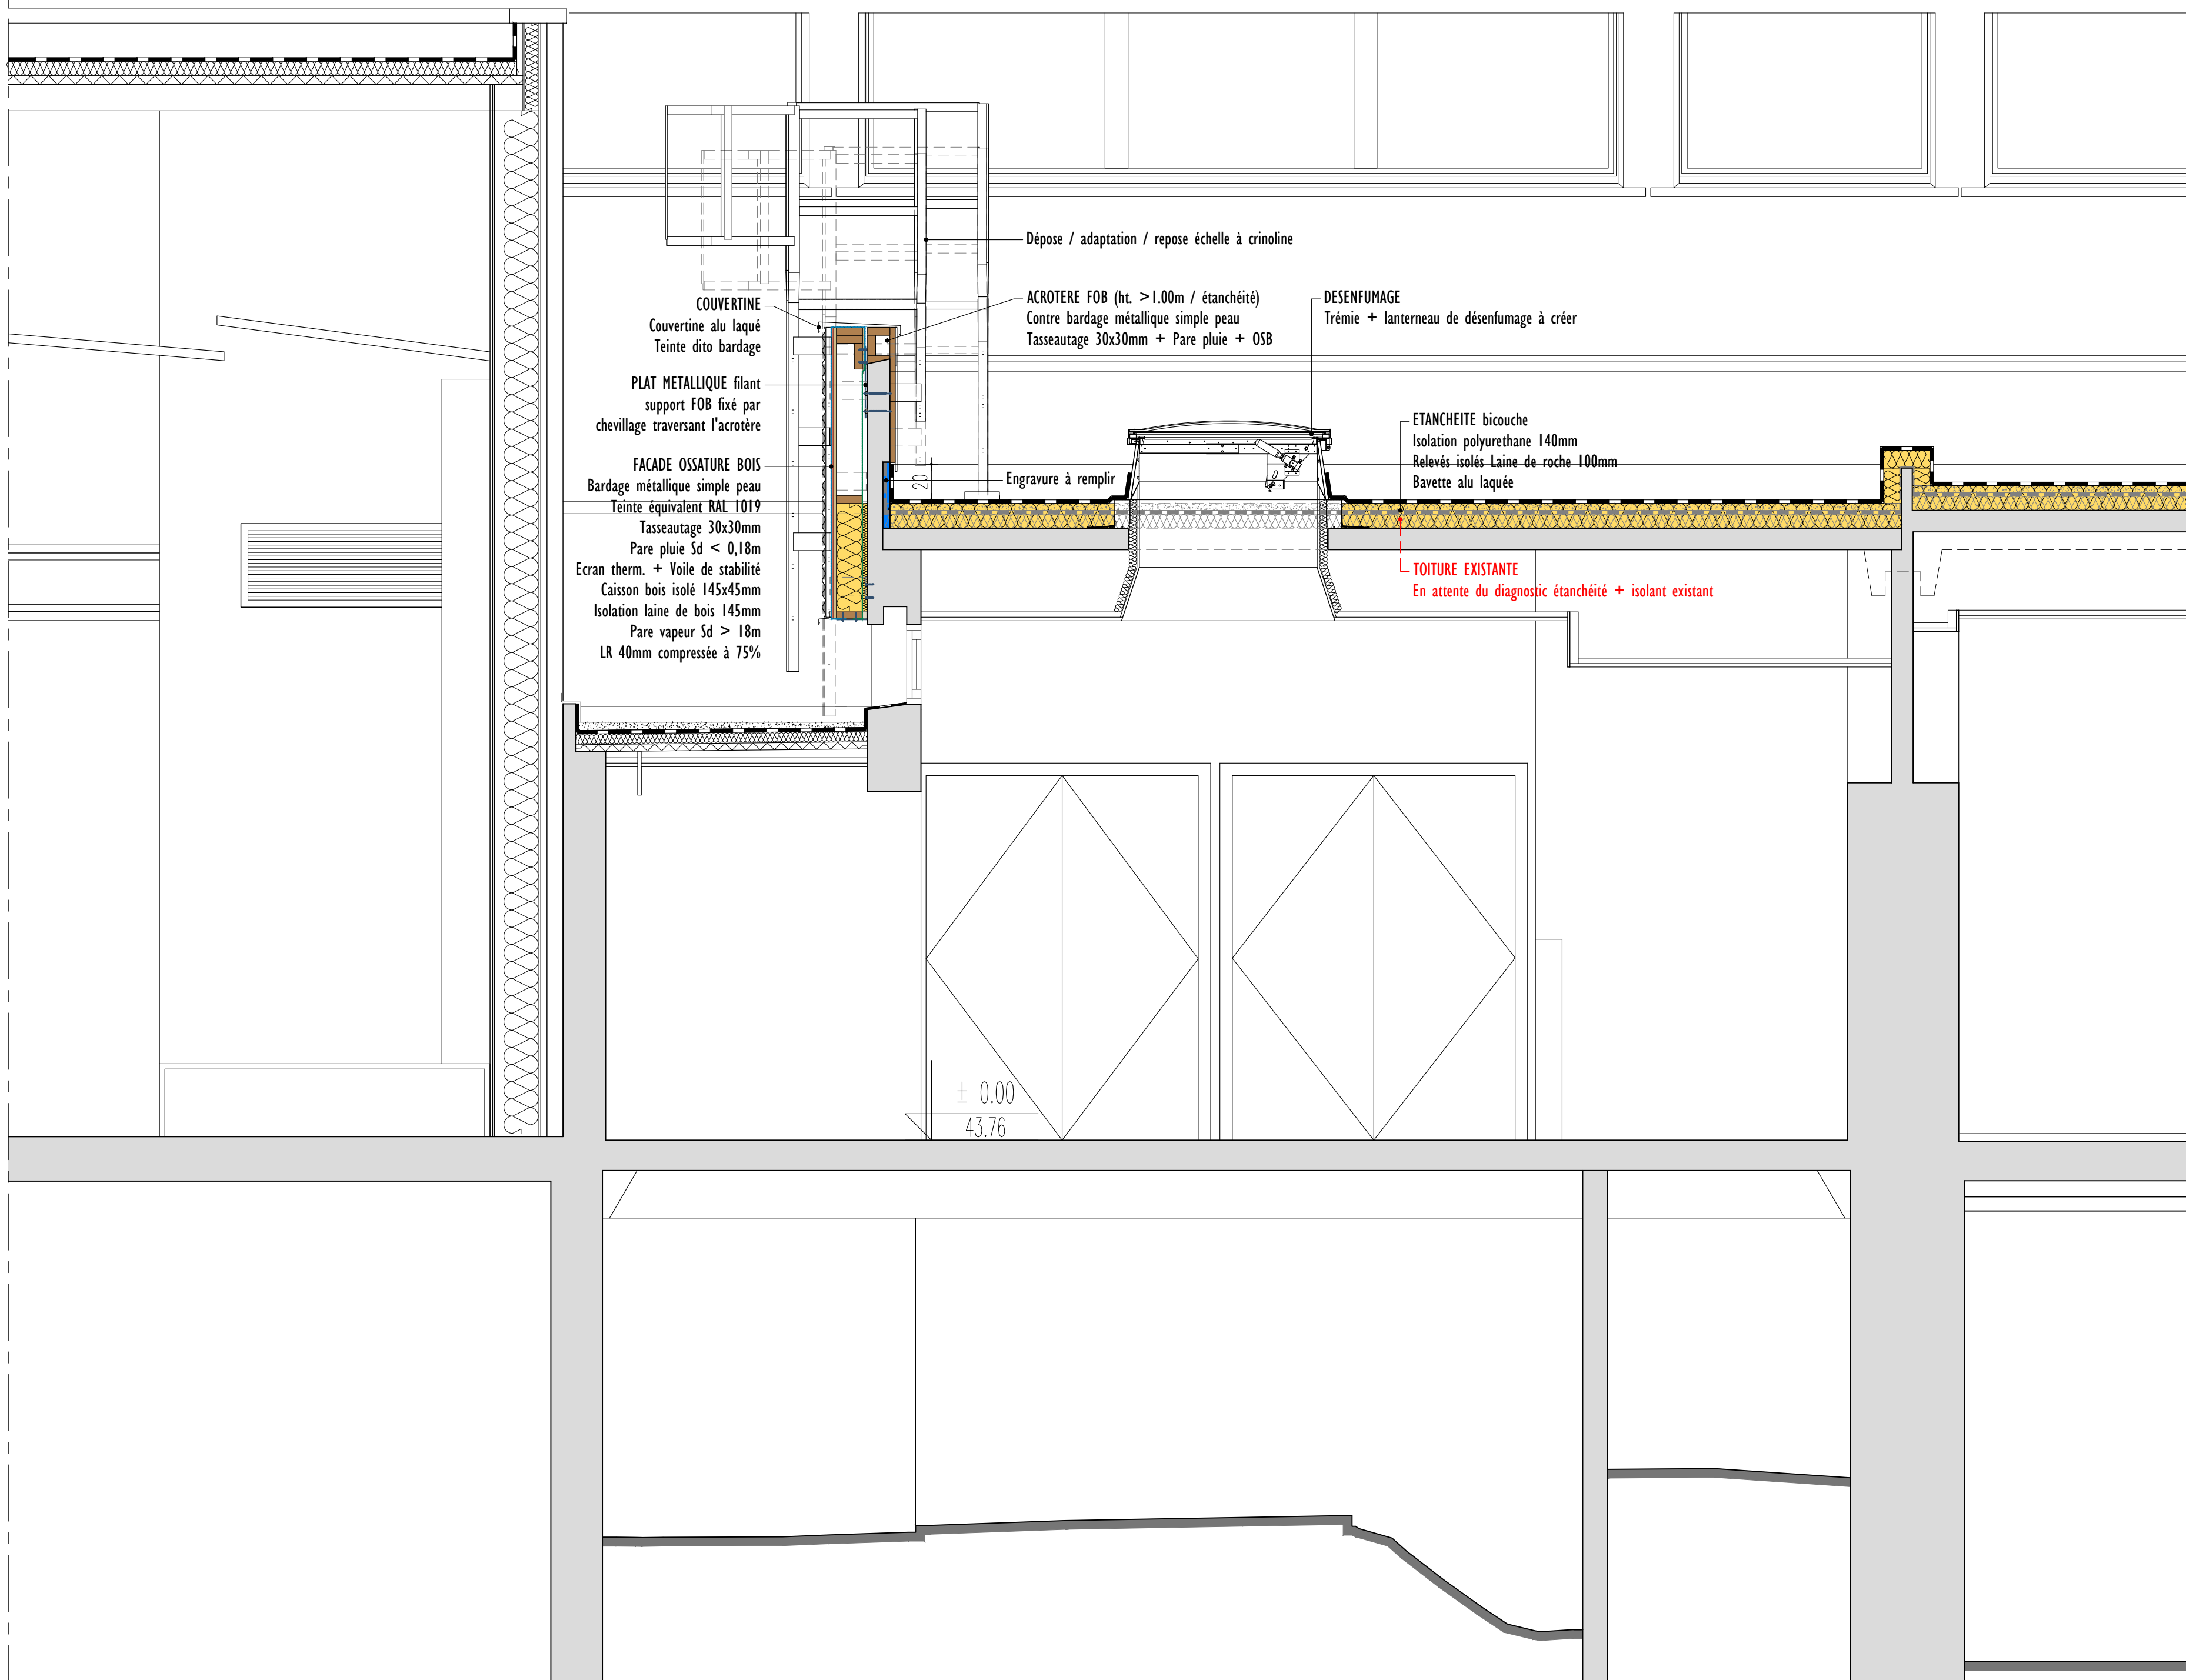

BASE : Bât. A - Etat futur - Coupe

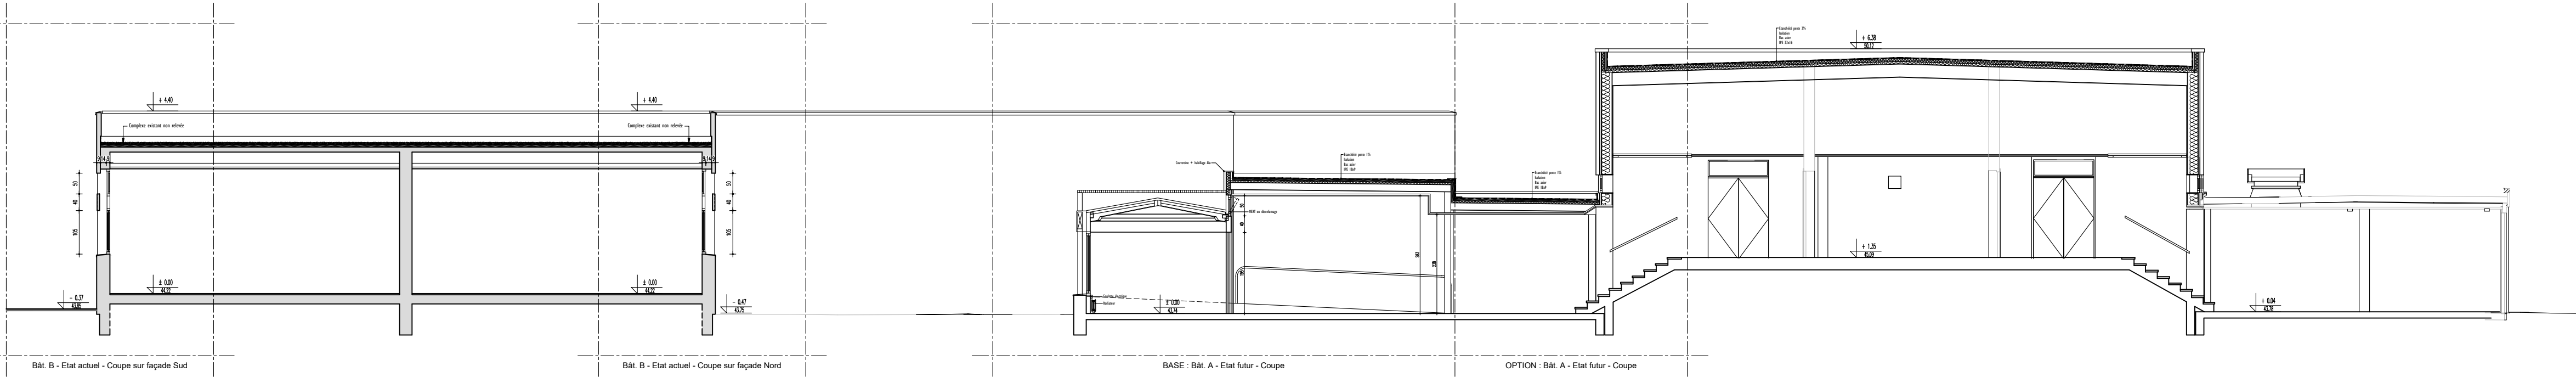

Renovation énergétique de la Faculté des Sciences Université d'Angers			
2 Boulevard Lavoisier - 49000 Angers			
ARCHITECTE MANDATAIRE	MATRISE D'OUVRAGE	EXPLOITANT	AMO
faber 35, boulevard de la Liberté 35220 Châteaubourg 02 99 76 43 82 contact@faber.archi	Restorat Pays de la Loire Sera construction 8 Rue Gen. Marguerite 49100 Angers 02 41 95 21 04 sebastien.hulier@univ-angers.fr	Université d'Angers 40 Rue de Bernières 49019 Angers 02 41 95 21 04 pauline.courcier@univ-angers.fr	ASCOTTE Ingénierie Grand Ouest 45 rue de la Martinière 37000 Joué-Les-Tours 02 47 20 58 81 emilie.magn@ascottego.fr
BUREAU DE CONTROLE	SPS		
BUREAU VERITAS 2 rue de la Martinière - Bât B 49000 Angers 02 41 95 21 04 jeanmichel.morin@bureauveritas.com	QUALICONSULT 390 avenue Patton 49000 Angers 02 41 95 21 04 francois.morin@qualiconsult.fr		
BE STRUC. FLUIDE THERM.	BE ACOUSTIQUE	OPC	
AUAS 51 rue Jules Verne 35000 RENNES 02 22 31 08 54 tsamerling@auas.fr	GAMBA Parc d'activités des Cèdres 8, rue Jean Verne 44290 St-Georges-sur-Loire 06 89 82 00 01 Romain.fard@gamba.fr	TECHNIQUES ET CHANTIERS 112 rue de la Martinière 49000 Angers 02 41 95 21 04 r.miquel@techniqueschantiers.fr	

DCE 043 Coupes détails Base - Bât. A + B

N° Dossier : 3417	Ech 1:25	Architecte : F. MEYER	Dessinateur : J. GÉRARD	Économiste : AUAS
Indice 0	juillet 2025	Dossier DCE		