



Bât. D - Etat futur - Coupe sur façade Ouest

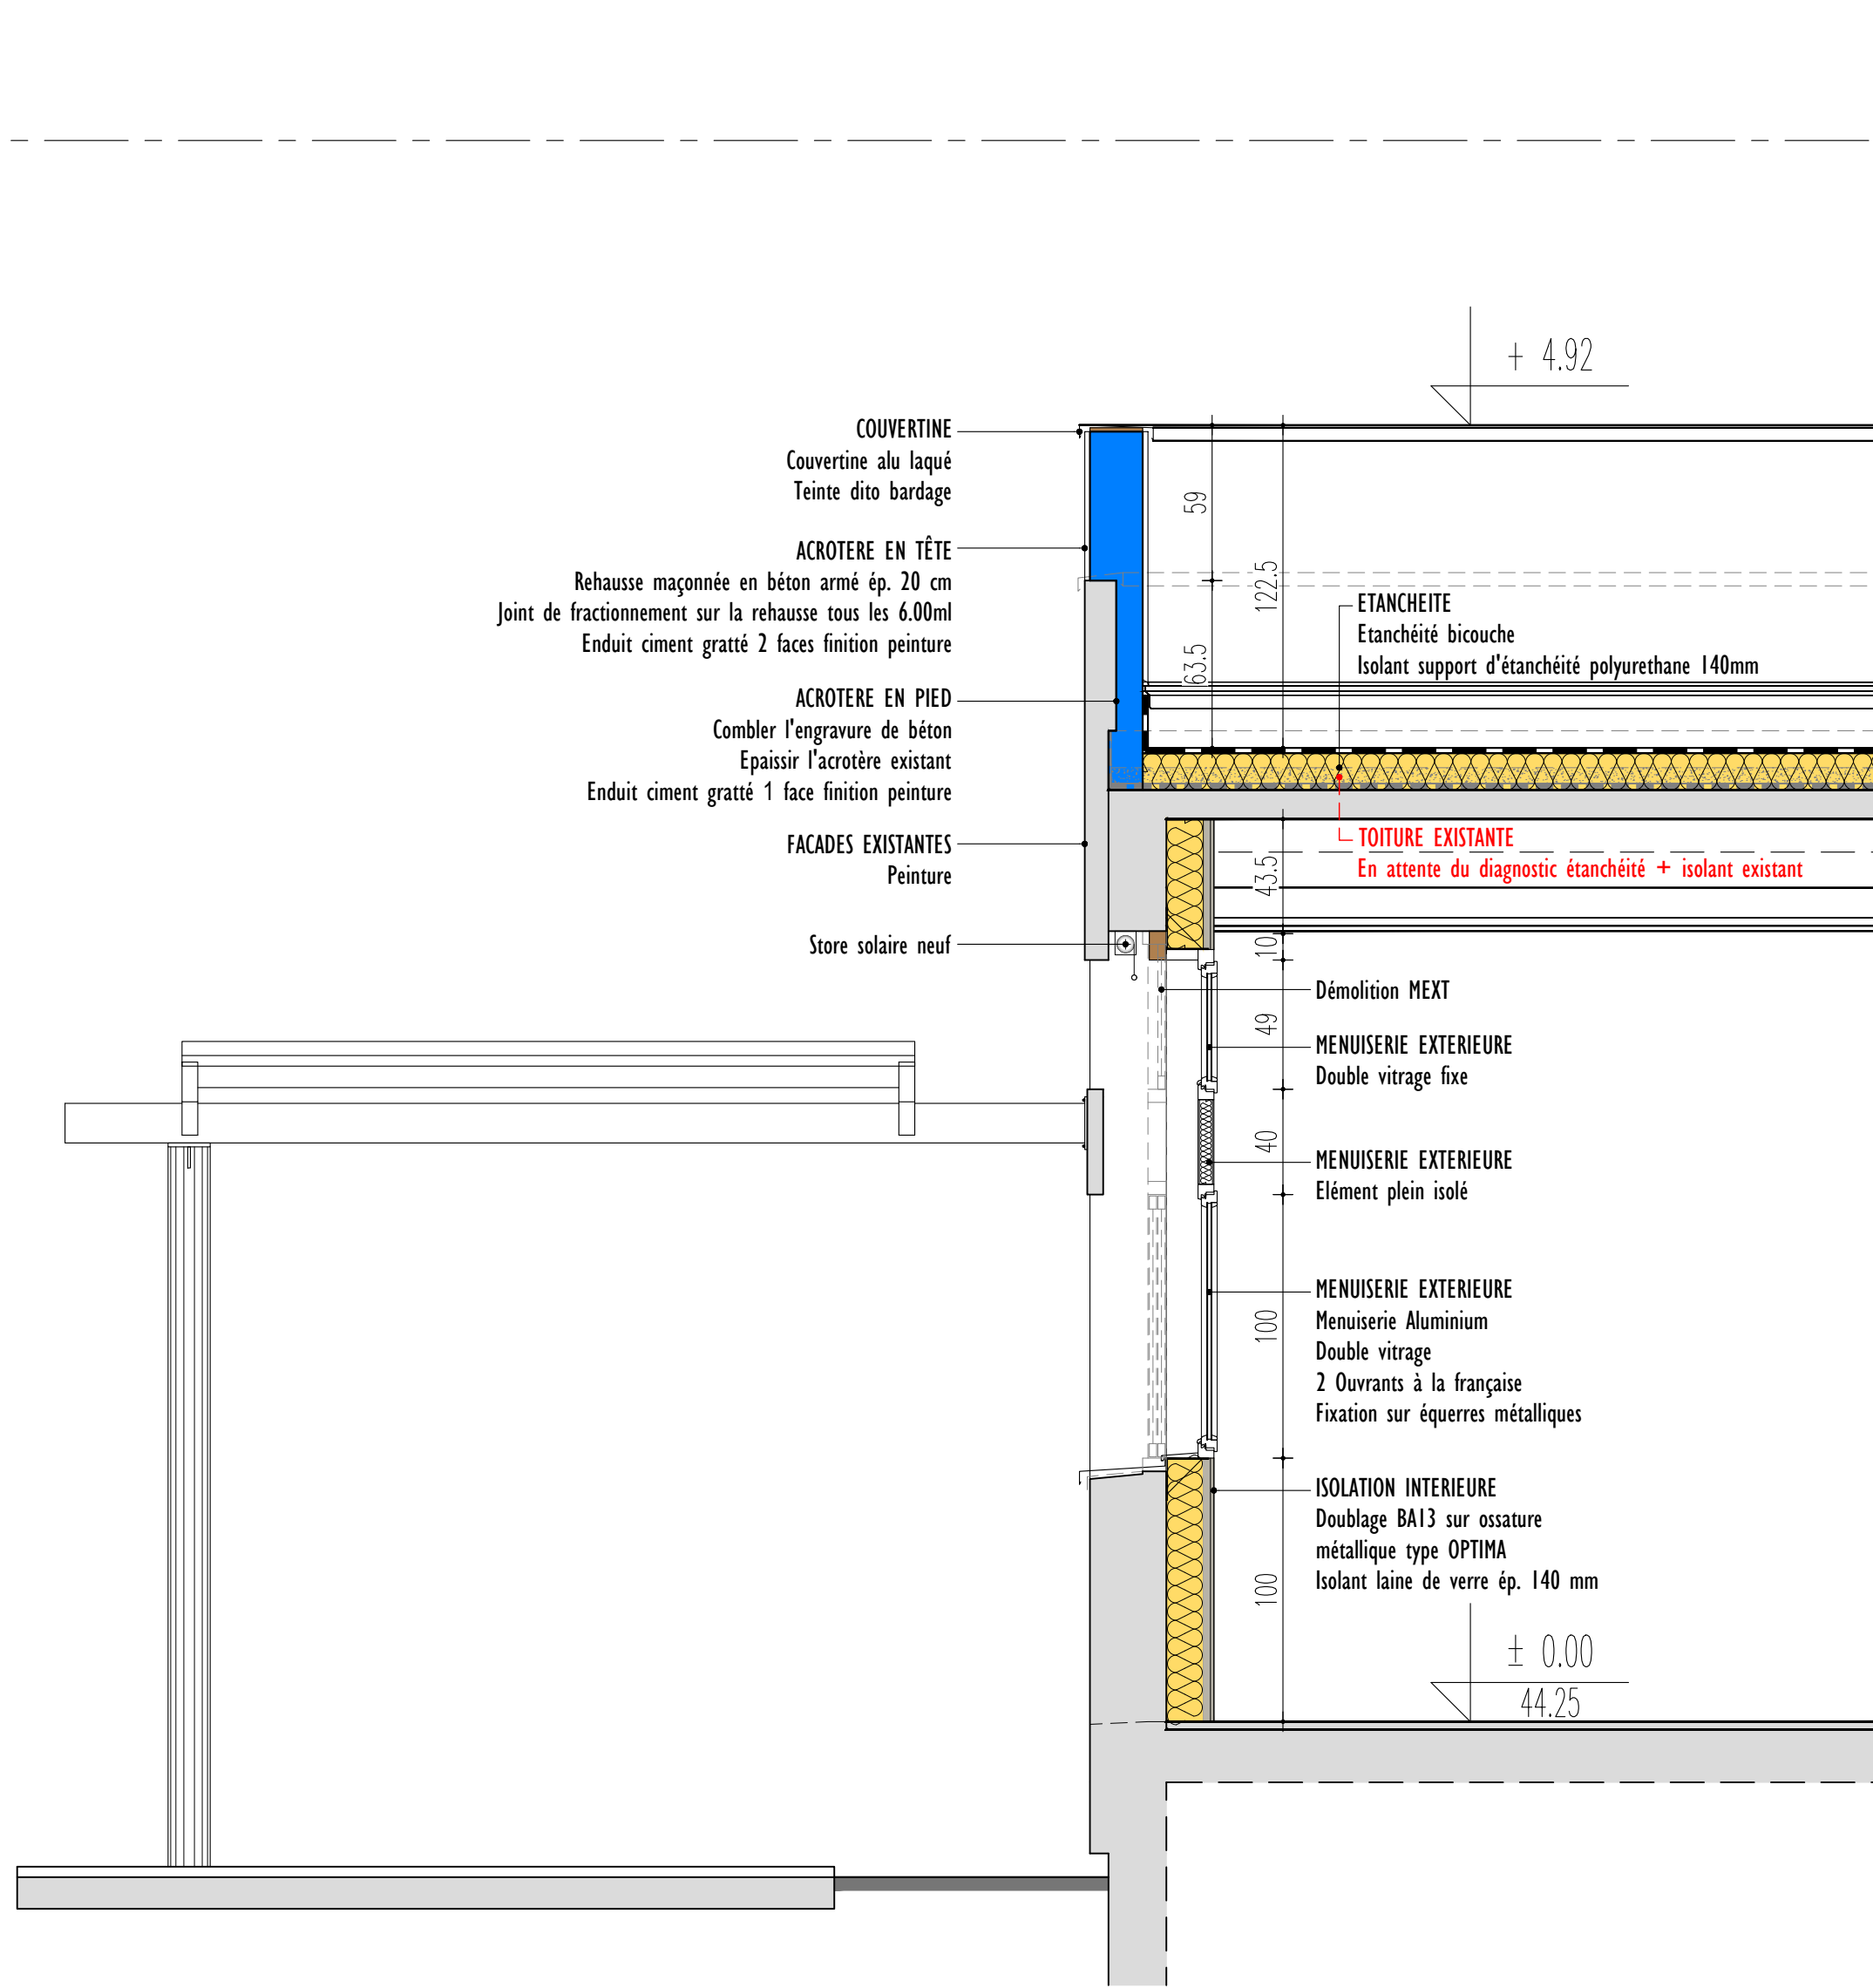

Bât. D - Etat futur - Coupe sur façade Sud

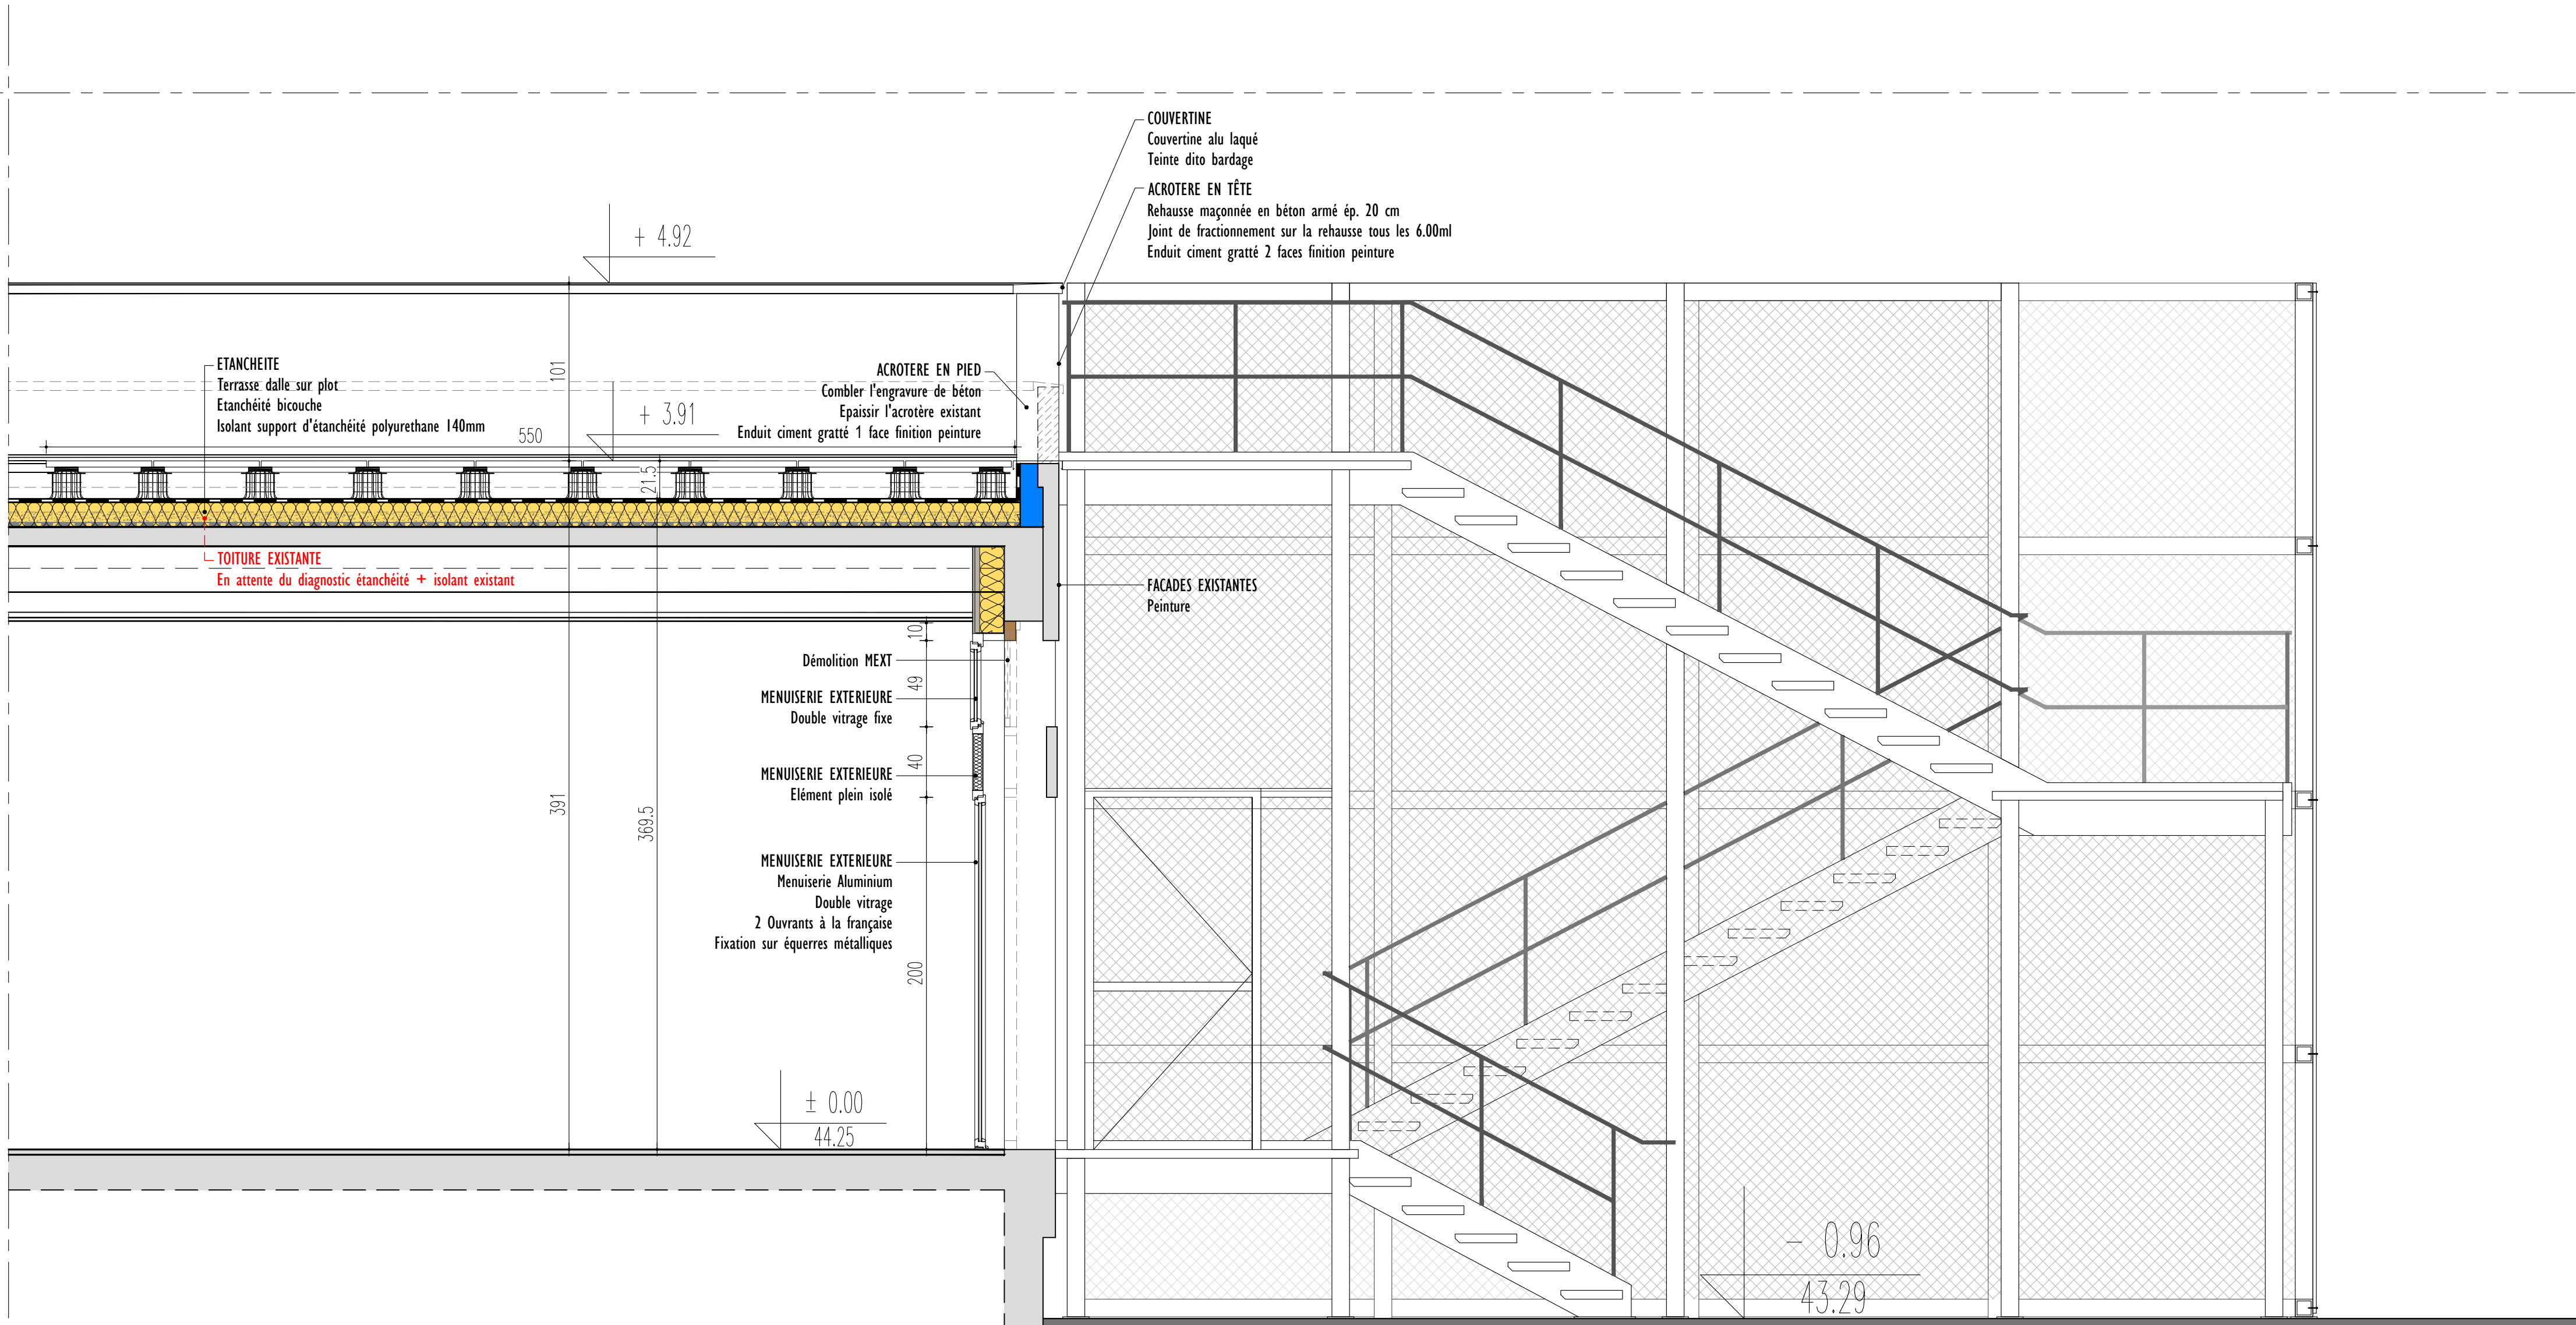

Bât. D - Etat futur - Coupe sur façade Nord + Accès toiture

Rénovation énergétique de la Faculté des Sciences Université d'Angers 2 Boulevard Lavoisier - 49000 Angers			
ARCHITECTE MANDATAIRE	MÂÎTRISE D'OUVRAGE	EXPLOITANT	AMO
<b>faber</b> 35, boulevard de la Liberté 35220 Châteaubourg 02 99 74 49 92 contact@faber.archi	<b>Rectorat Pays de la Loire Serv. construction</b> 8 Rue Gen. Marguerite 44326 Nantes 02 51 86 30 73 sebastien.l-huillier@ac-nantes.fr	<b>Université d'Angers</b> 40 Rue de Rennes 49035 Angers 02 41 86 23 04 pauline.courrier@univ-angers.fr	<b>ASCISTE Ingénierie Grand Ouest</b> 45 rue de la Marbellière 37300 Joué-Lès-Tours 02 47 20 68 81 emilie.magro@ascistego.fr
BUREAU DE CONTROLE	SPS		
<b>BUREAU VERITAS</b> 2 rue de la Martinière - Bât B 49800 Trelaze 06 73 48 55 28 jerome.duterre@bureauveritas.com	<b>QUALICONSULT</b> 355 avenue Patton 49066 Angers 02 41 88 95 55 frank.moreau@qualiconsult.fr		
BE STRUC. FLUIDE THERM.	BE ACOUSTIQUE	OPC	
<b>AUAS</b> 53 rue Jules Vallès 35000 RENNES 02 22 91 08 54 fcanmen@auas.fr	<b>GAMBA</b> Parc d'activités des Grésillères 5 Av. Jules Verne 44230 St-Sebastien-sur-Loire 06 33 82 50 60 florian.lard@gamba.fr	<b>TECHNIQUES ET CHANTIERS</b> 122 rue du Château d'Orgermont 49000 Angers 02 41 66 16 32 r.reguillet@techniqueschantiers.fr	
<b>DCE</b>	<b>047</b>	<b>Coupes détails - Bât. D</b>	
N° Dossier : 3417	Éch 1:25	Architecte : F. METEYER	Dessinateur : J. GÉRARD
Indice 0	Juillet 2025	Économiste : AUAS	
		Dossier DCE	