RTEx : Paroi 0600 : Pl reconstitution
- Dalle béton – 20 cm
- Isolant PSE – 10 cm (R>2,5)

RT2012 : Paroi 07 : Pl sous LT RT12
- Dalle béton – 20 cm
- Isolant sous dalle – 15 cm (R>4,1)

RE2020 : Paroi 04 : Plafond en contact avec LT
- Dalle béton – 20 cm
- Isolant sous dalle – 25 cm (R>7,1)

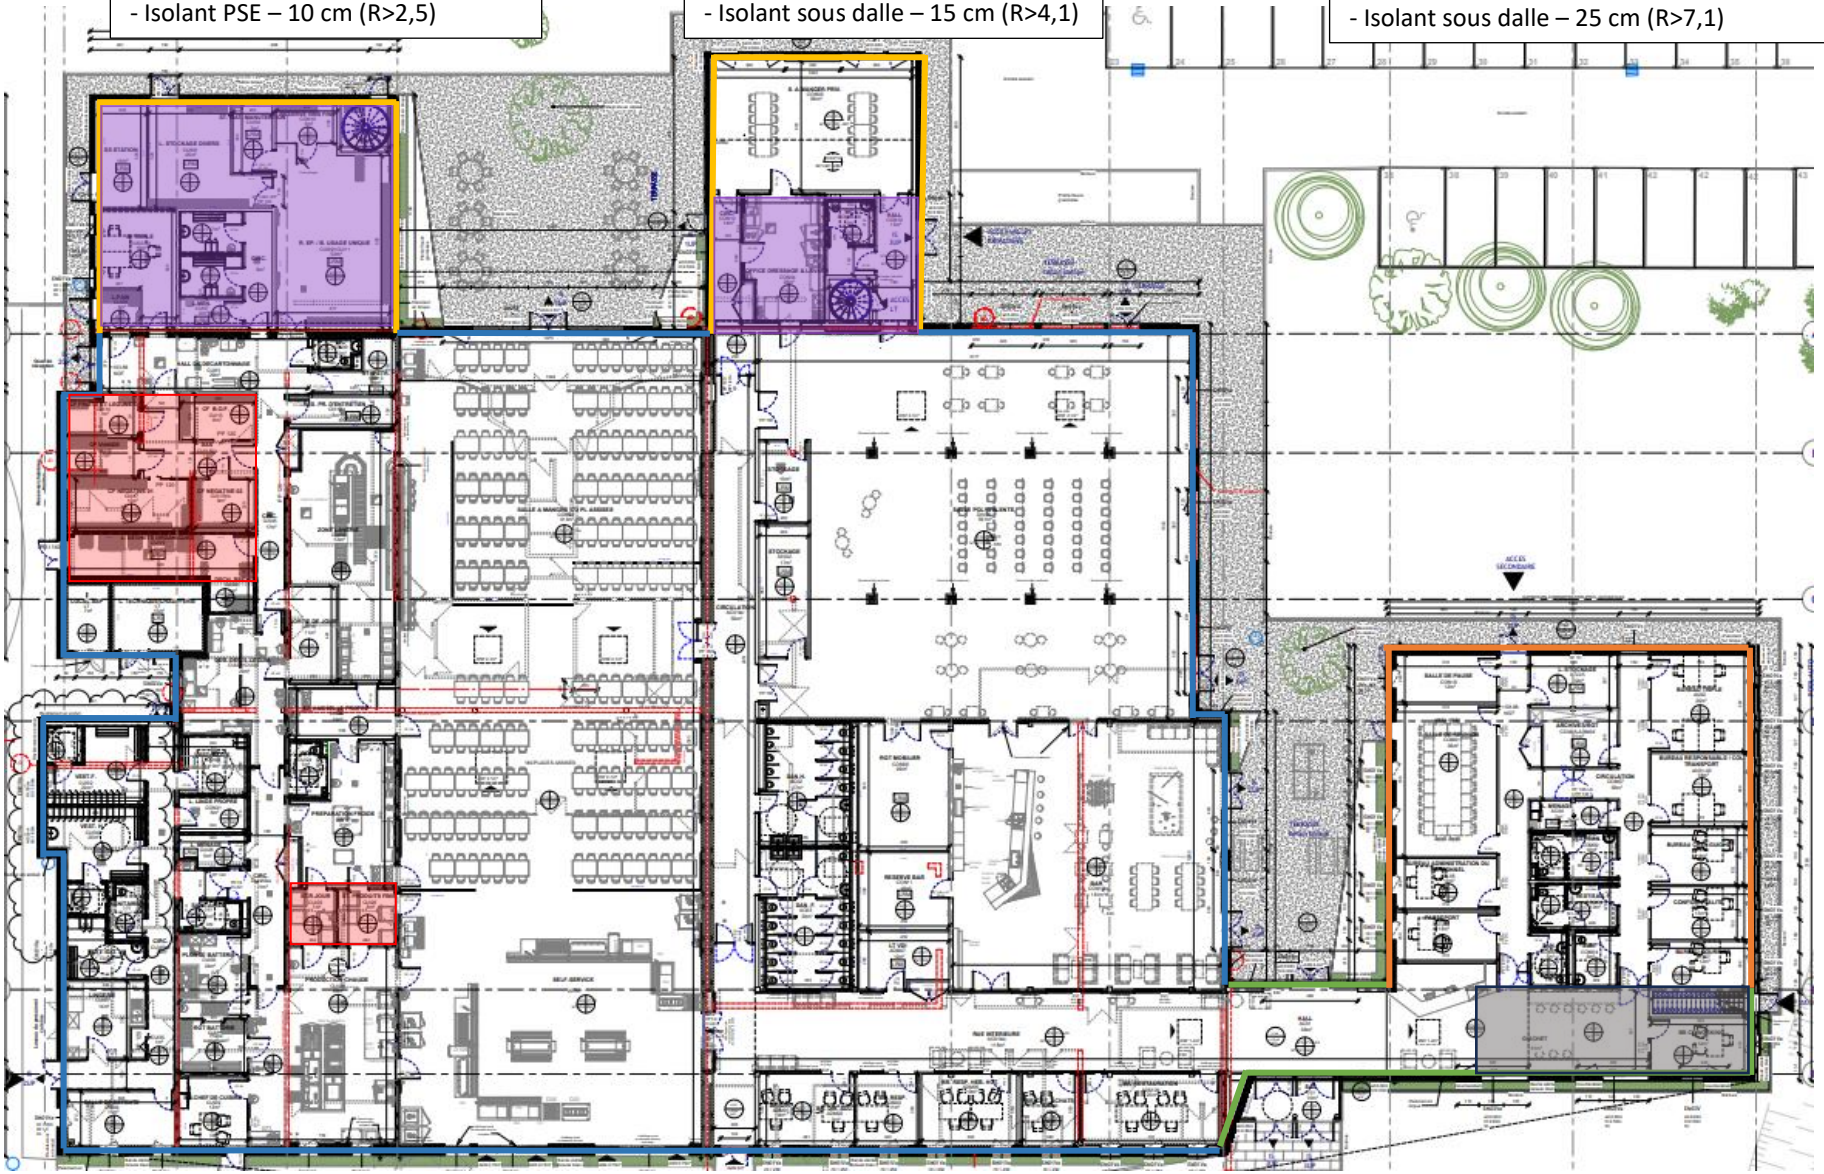

RTEx : Paroi 01 :
- Paroi béton 20 cm
- ITE – 20 cm (R > 5,2)

RT2012 : Paroi 05 :
- Paroi béton 20 cm
- ITE – 20 cm (R > 4,1)

RE2020 - Paroi 01 :
- MOB isolé 20 cm
- Doublage int. – 15 cm

RE2020 : Paroi 02 :
- Voile béton 20 cm
- ITE – 20 cm