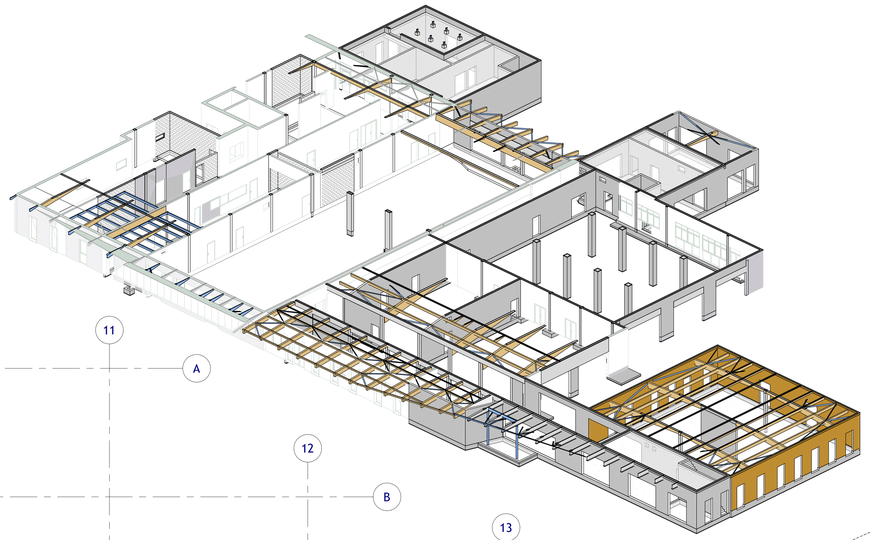

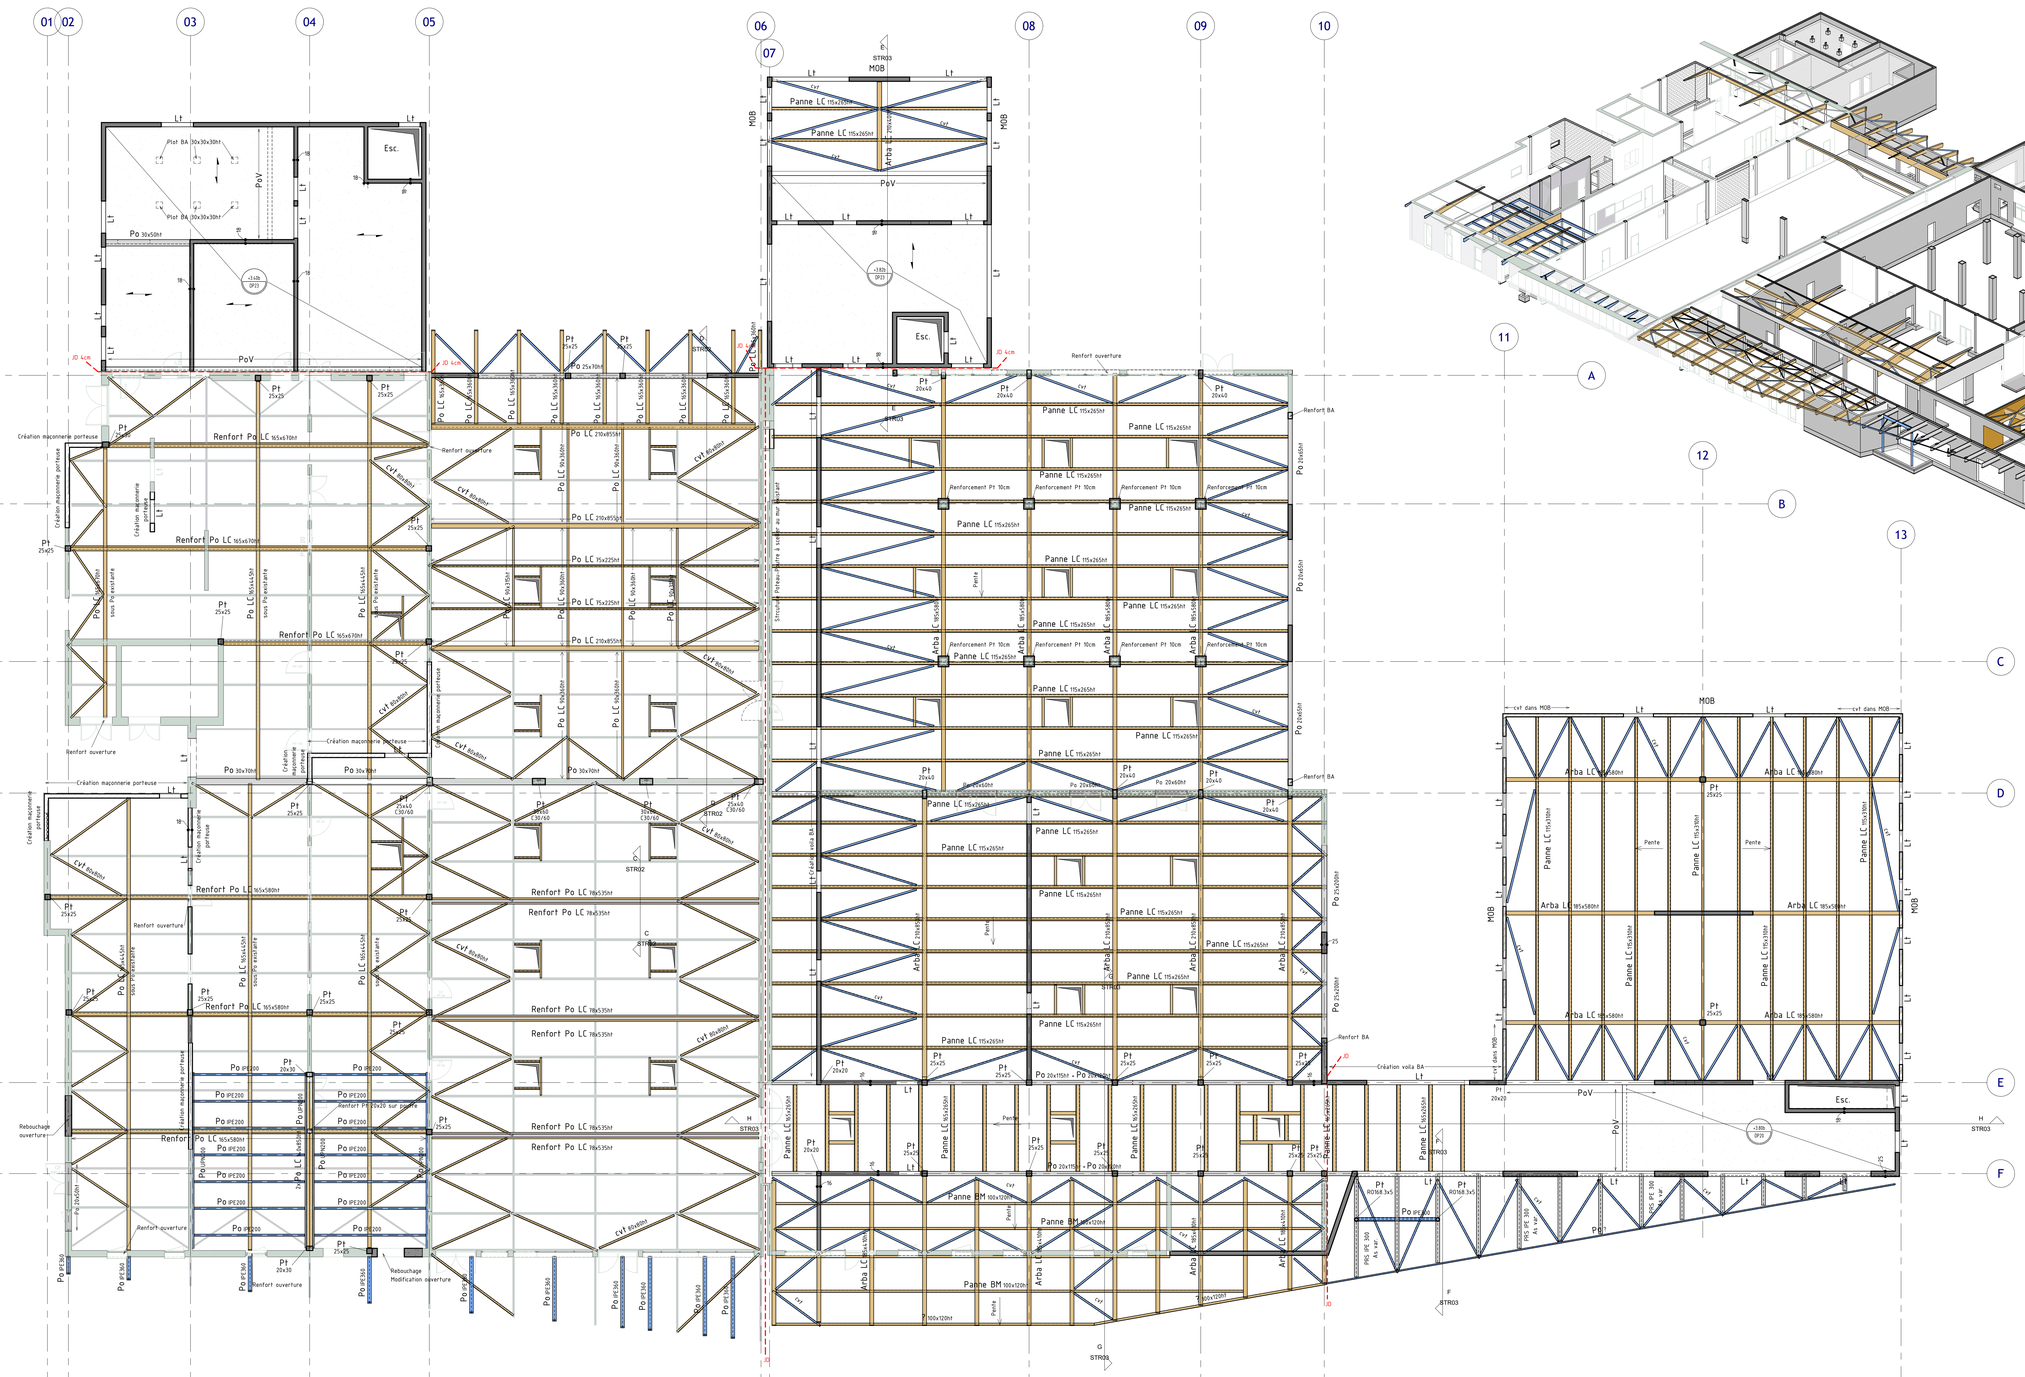
01
02
03
04
05
06
07
08
09
10
11
12
13
A
B
C
D
E
F
G
H
STR03
MOB
Esc.
PoV
Panne LC 115x265hf
Arba LC 195x580hf
Renfort Po LC 165x670hf
Renfort Po LC 165x580hf
Renfort Po LC 165x970hf
Renfort Po LC 78x535hf
Po LC 210x855hf
Po LC 75x225hf
Renfort BA
Création voila BA
Création maçonnerie porteuse
Renfort ouverture
Rebouchage ouverture
Modification ouverture
Pt 25x25
Pt 20x20
Pt 20x40
Po 30x50hf
Po 30x70hf
Po 25x70hf
Po 25x60hf
Po 25x65hf
Po 25x200hf
Panne BM 100x120hf
Arba LC 195x580hf
Po IPE200
Po IPE360
Renfort PE 20x20 sur poutre
Renfort ouverture
Pt 25x30
Pt 25x40 C30/60
Pt 30x60 C30/60
STR02
STR03
JD 4cm
Pente
Cvt 80x80hf
Cvt