

Programme d'Intervention Sanitaire. Dératisation et Désinsectisation Multisite CNAM.

Site de Synergie.

- **Cafards** Du 4^{ème} au 1^e Sous-Sol, ainsi que dans tous les Locaux techniques et suivants :
Loge, Locaux de convivialité, Vestiaires.
- **Souris** Du 2^{ème} étage au 1^{er} sous-sol, dans tous les locaux techniques et les précités :
Loge, Locaux de convivialité, et Vestiaires.
- **Rats** Présence signalée dans toutes les cours extérieures.

VH PARKING
126m² x 18 véhicules = 2.16m² SU

PART DE VENTILATION HAUTE FOND

Labo GBCM

SayFood

Local commun

0 1 2 3 4 5 6 7 8 9 10m

CONSERVATOIRE NATIONAL DES ARTS ET METIERS

292 rue Saint Martin 75003 PARIS

BATIMENT
SYNERGIE

Site Synergie

Niveau RDJ

Pôle Valorisation du Patrimoine Immobilier tel: 0140272303 fax: 014072984
chef de service ANNA LEKARSKI gestionnaire T.TROCHU dessinateur J. BOUCHIER

EXISTANT
R+4
échelle : sons
2025-01-24

CARNEAU BTON VENTILATION HAUTE PARKING


CARNEAU BTON VENTILATION HAUTE PARKING

CARNEAU BTON VENTILATION HAUTE PARKING

STATIONNEMENT COUVERT

BÉTON BALAYÉ

Stationnement couvert
10 RDJ 2
600,15 m²

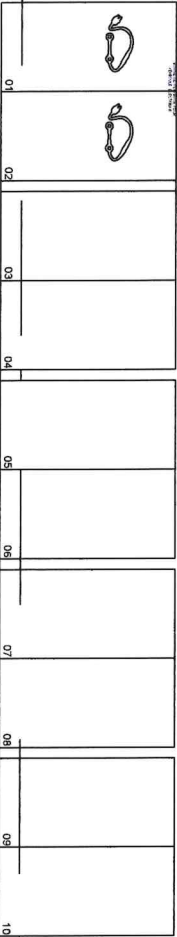

APLOMB BATIMENT


APLOMB BATIMENT


APLOMB TOITURE TERRASSE

COUR DE SERVICE

BÉTON BALAYÉ
DIAMÈTRE DE BRASOUGE 11m

Cour de service
10 RDJ
396,57 m²

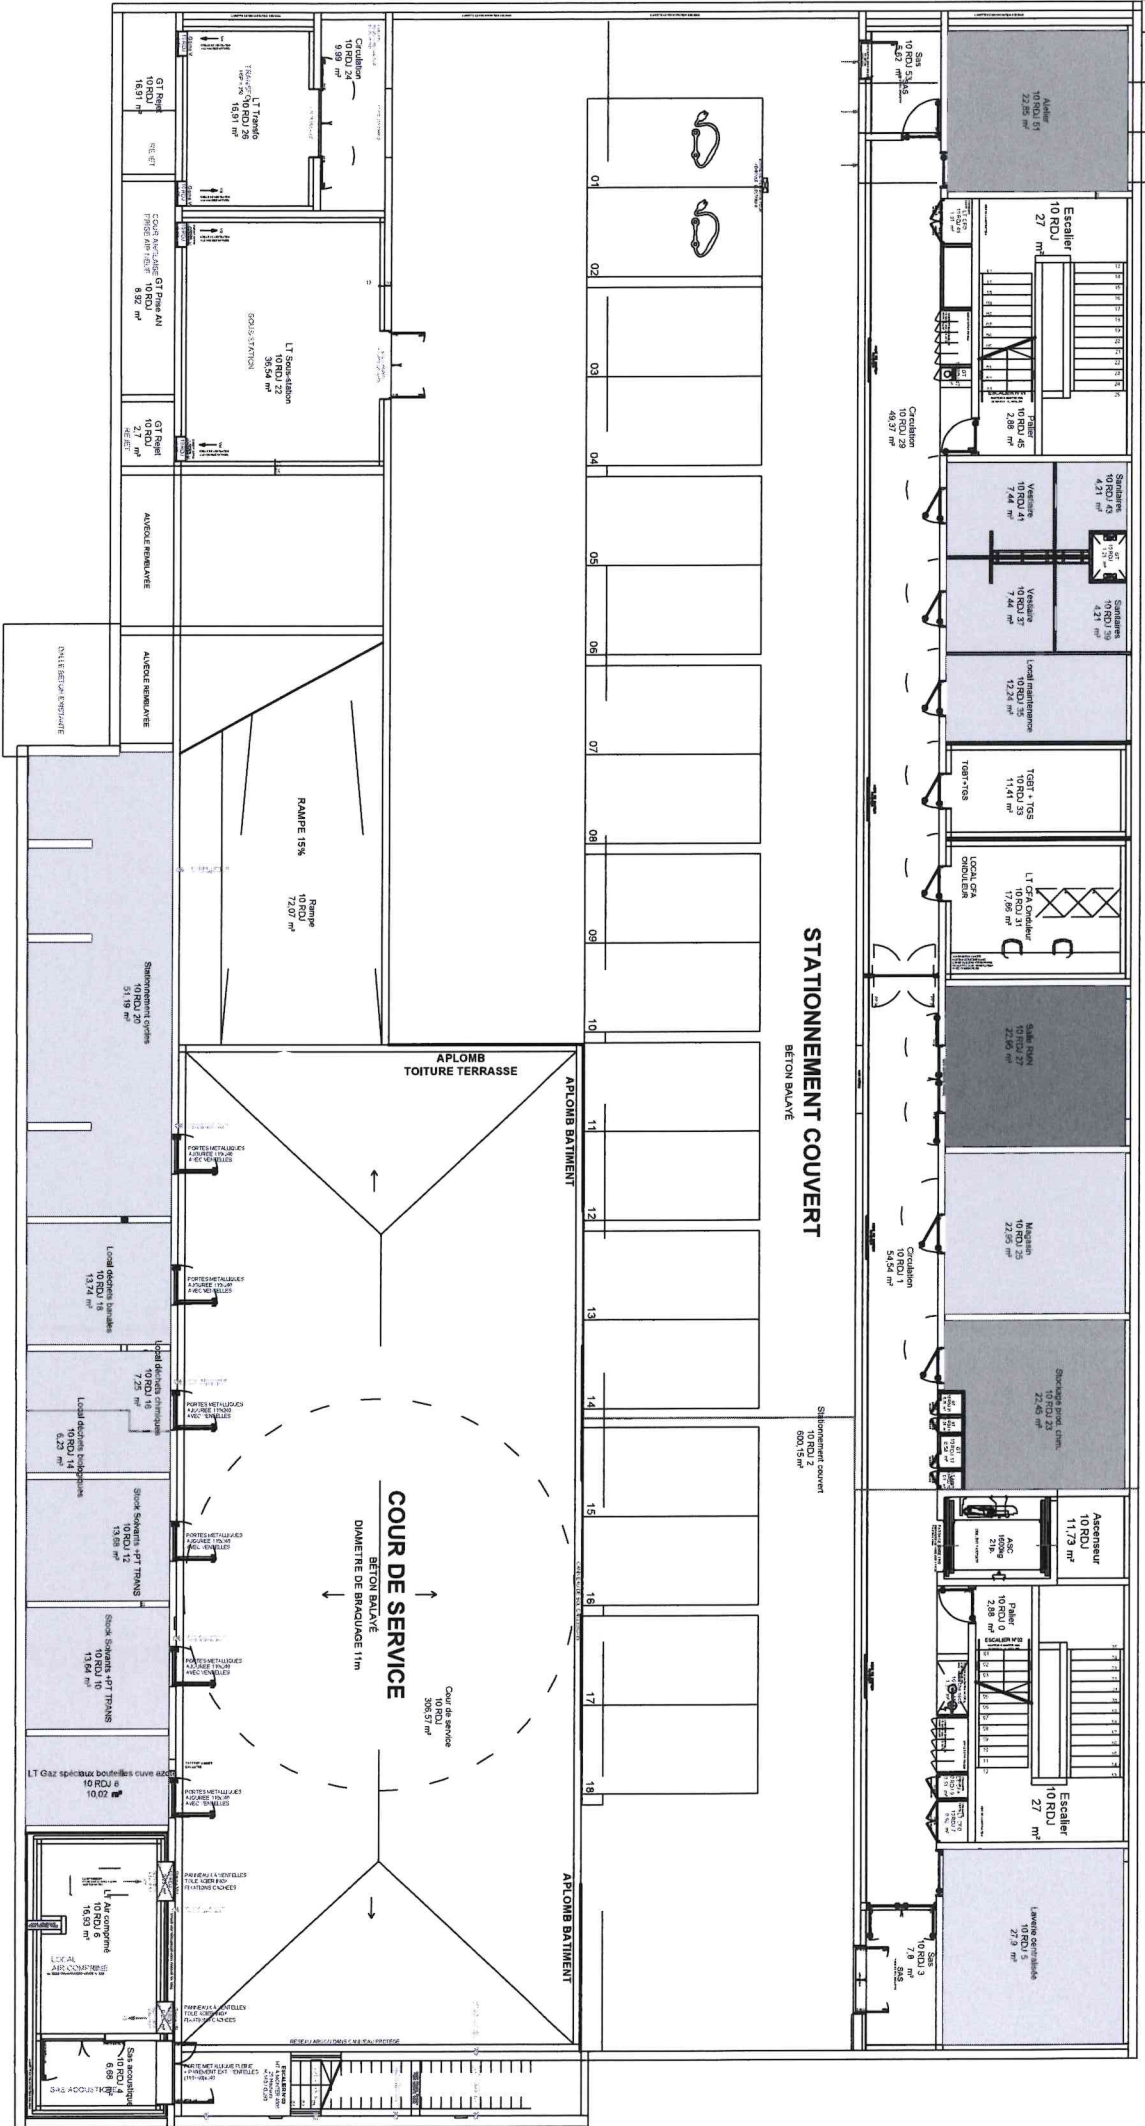


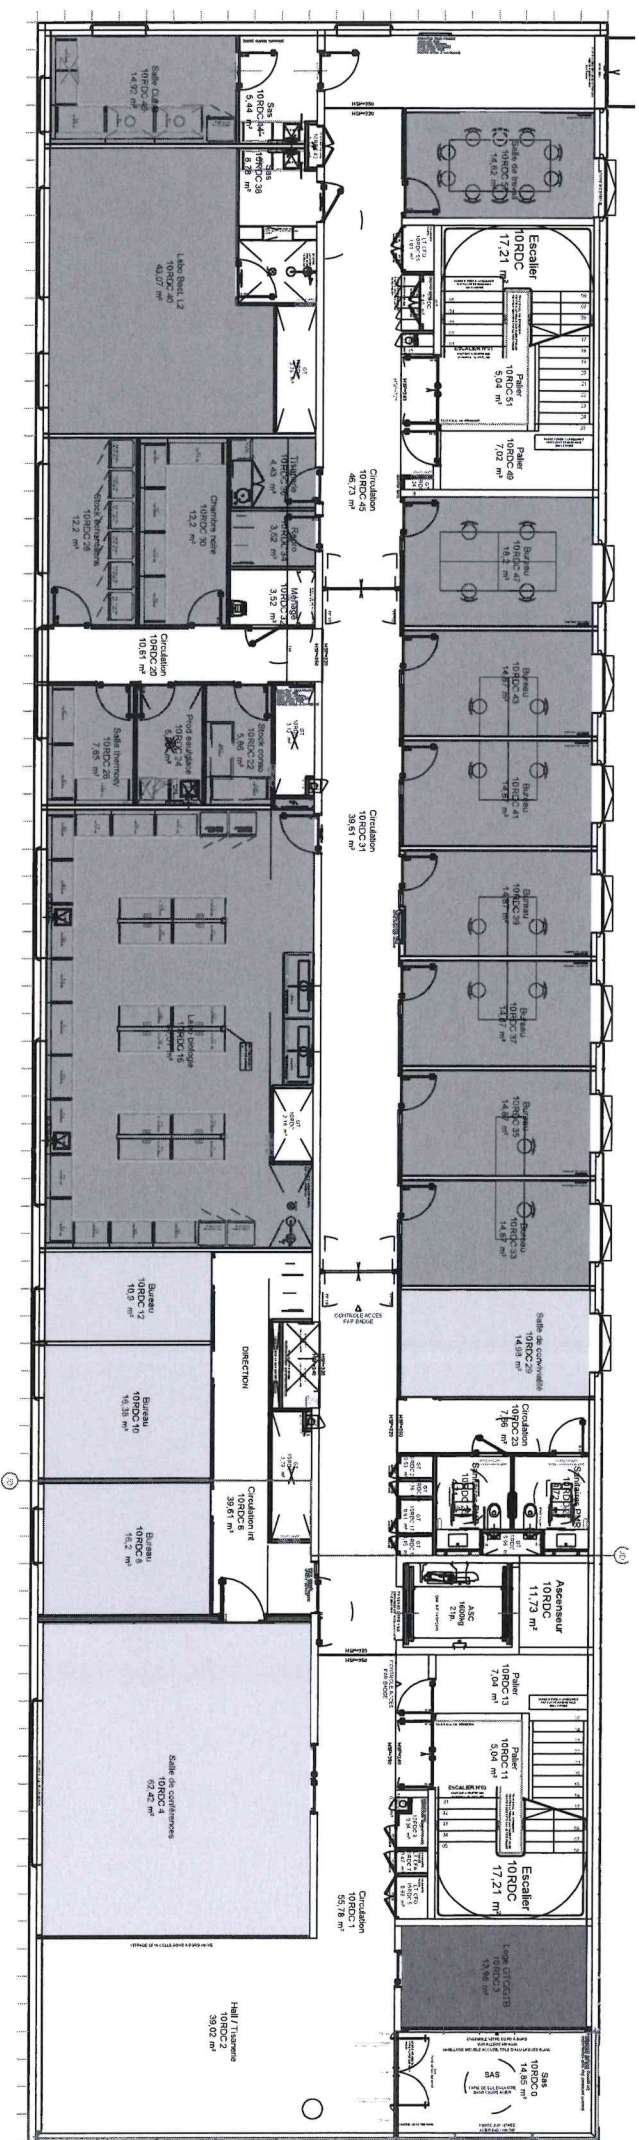

- EPN 7 & Labo GBCM
- METABIOT
- COMMUN
- DGSA



CONSERVATOIRE NATIONAL DES ARTS ET METIERS				
292 rue Saint Martin 75003 PARIS				
BATIMENT SYNERGIE		Site Synergie	Niveau RDC	
Pôle Valorisation du Patrimoine Immobilier tel: 01 40 27 23 03 fax: 01 40 27 29 84				
chef de service ANNA LEKARSKI				
gestionnaire T. TROCHU				
		destinataire J. BOUCHER		
			EXISTANT	
			RDC	
			échelle : sons	
			2025-01-24	

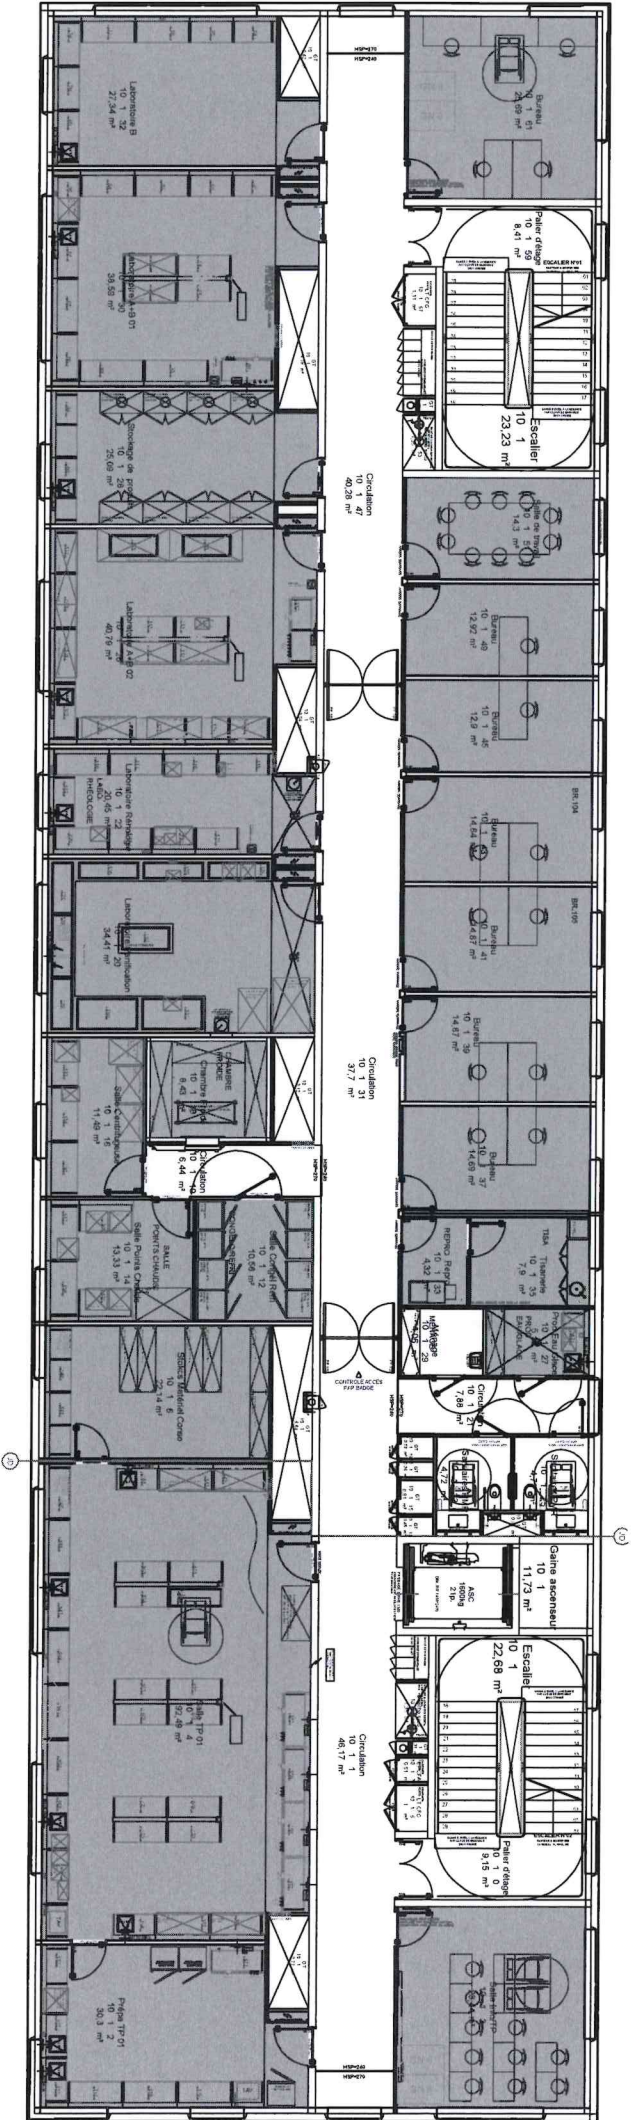

SayFood




CONSERVATOIRE NATIONAL DES ARTS ET METIERS				
292 rue Saint Martin 75003 PARIS				
BATIMENT SYNERGIE	Site Synergie	Niveau R+1		
Pôle Valorisation du Patrimoine Immobilier tel: 01 40 27 23 03 fax: 01 40 27 29 84		EXISTANT		
chef de service ANNA LEKARSKI		R+1		
gestionnaire T. TROCHU		échelle : sons		
		2025-01-24		



- SayFood
- EPN 7 ANALYSE CHIMIQUE
- EPN 7 CHIMIE GENERALE & ANALYSE CHIMIQUE
- EPN 7 & GBCM – CHIM GEN – CHIM MOLEC – ANALYSES
- VACANT




CONSERVATOIRE NATIONAL DES ARTS ET METIERS				
292 rue Saint Martin 75003 PARIS				
BATIMENT SYNERGIE	Site Synergie		Niveau R+2	
Pôle Valorisation du Patrimoine Immobilier tel: 01.40.27.23.03 fax: 01.40.27.23.84				
chef de service ANNA LEKARSKI				
gestionnaire T.TROCHU				
dessinateur J. BOUCHIER				
			EXISTANT	
			R+2	
			échelle : sons	
			2025-01-24	

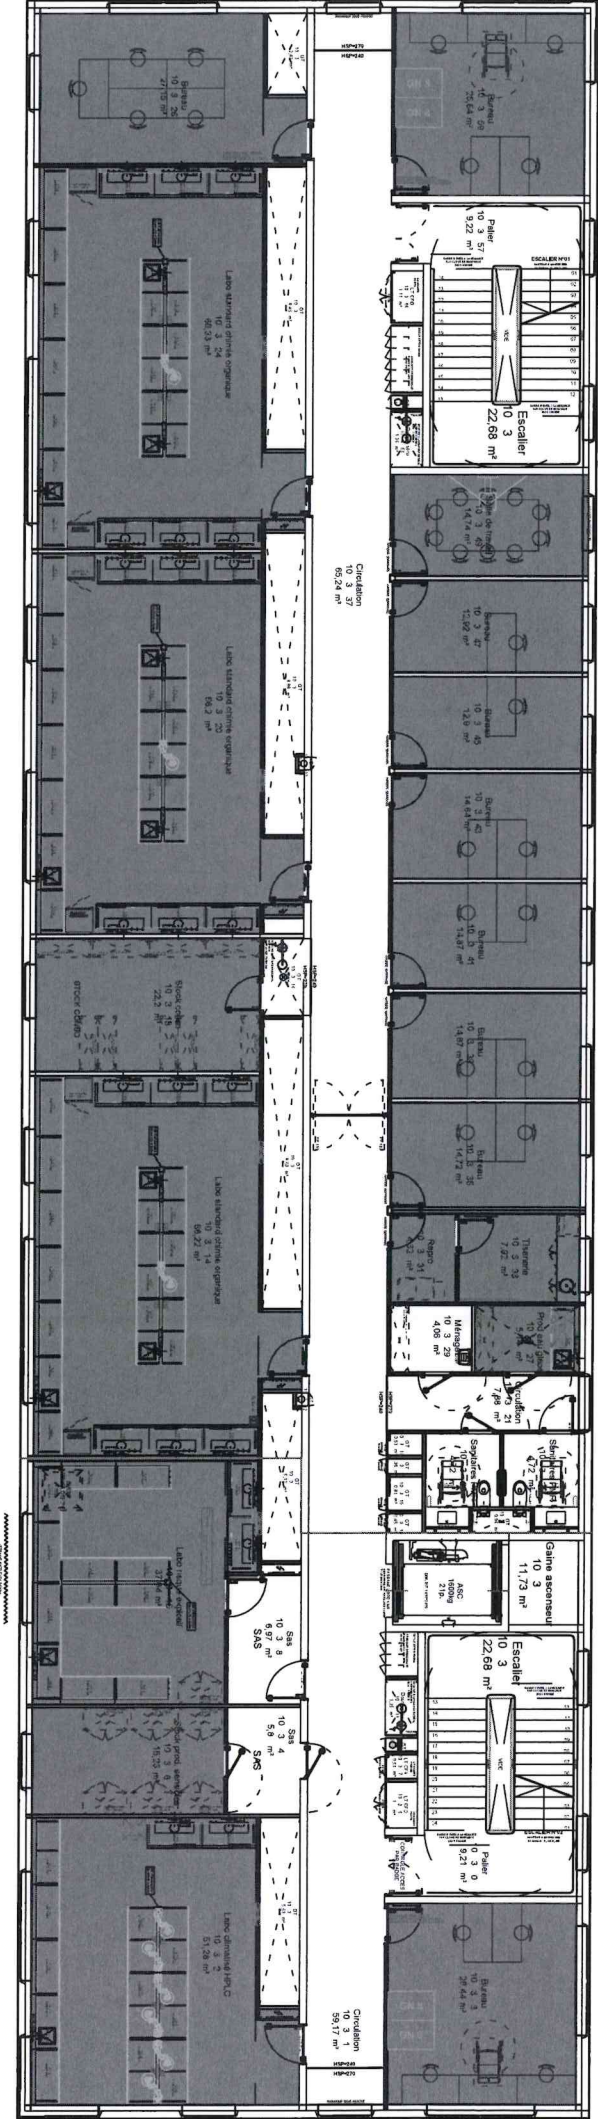

Labo GBCM

CONSERVATOIRE NATIONAL DES ARTS ET METIERS				
292 rue Saint Martin 75003 PARIS				
BATIMENT SYNERGIE	Site Synergie		Niveau R+3	
Pôle Valorisation du Patrimoine Immobilier tel: 01 40 27 23 03 fax: 01 40 27 23 64			EXISTANT	
chef de service ANNA LEKARSKI			R+3	
gestionnaire T.TROCHU			échelle : sons	
destinataire J. BOUCHER			2025-01-24	

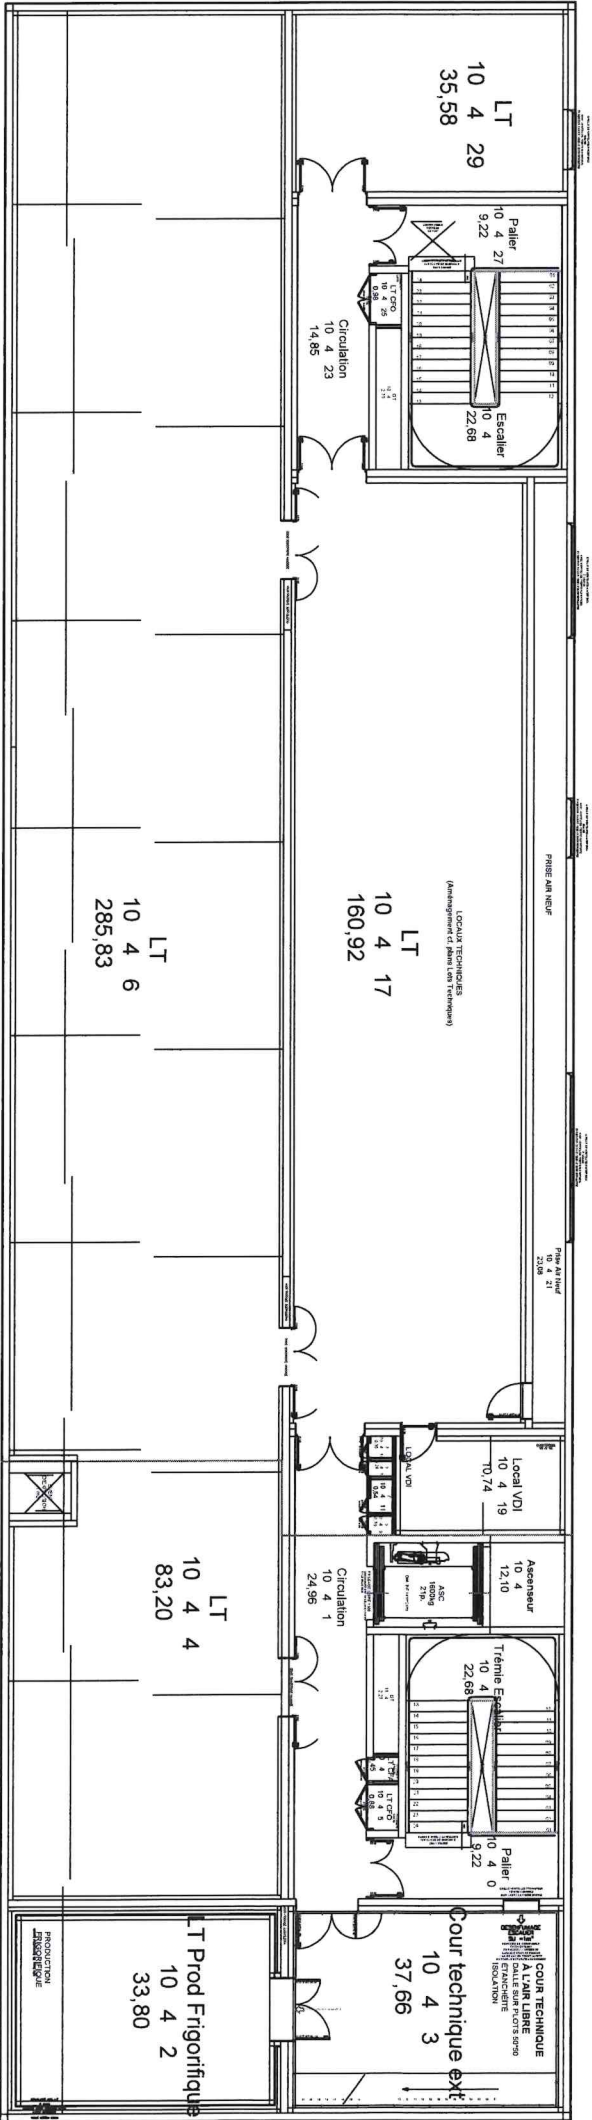

CONSERVATOIRE NATIONAL DES ARTS ET METIERS				
292 rue Saint Martin 75003 PARIS				
BATIMENT SYNERGIE	Site Synergie	Niveau R+4 (LT)		
Pôle Valorisation du Patrimoine Immobilier tel: 0140272303 fax: 014072984		EXISTANT		
chef de service ANNA LEKARSKI		R+4		
gestionnaire T.TROCHU		échelle : sons		
destinataire J.BOUCHER		2025-01-24		