




PLAN DE SITUATION

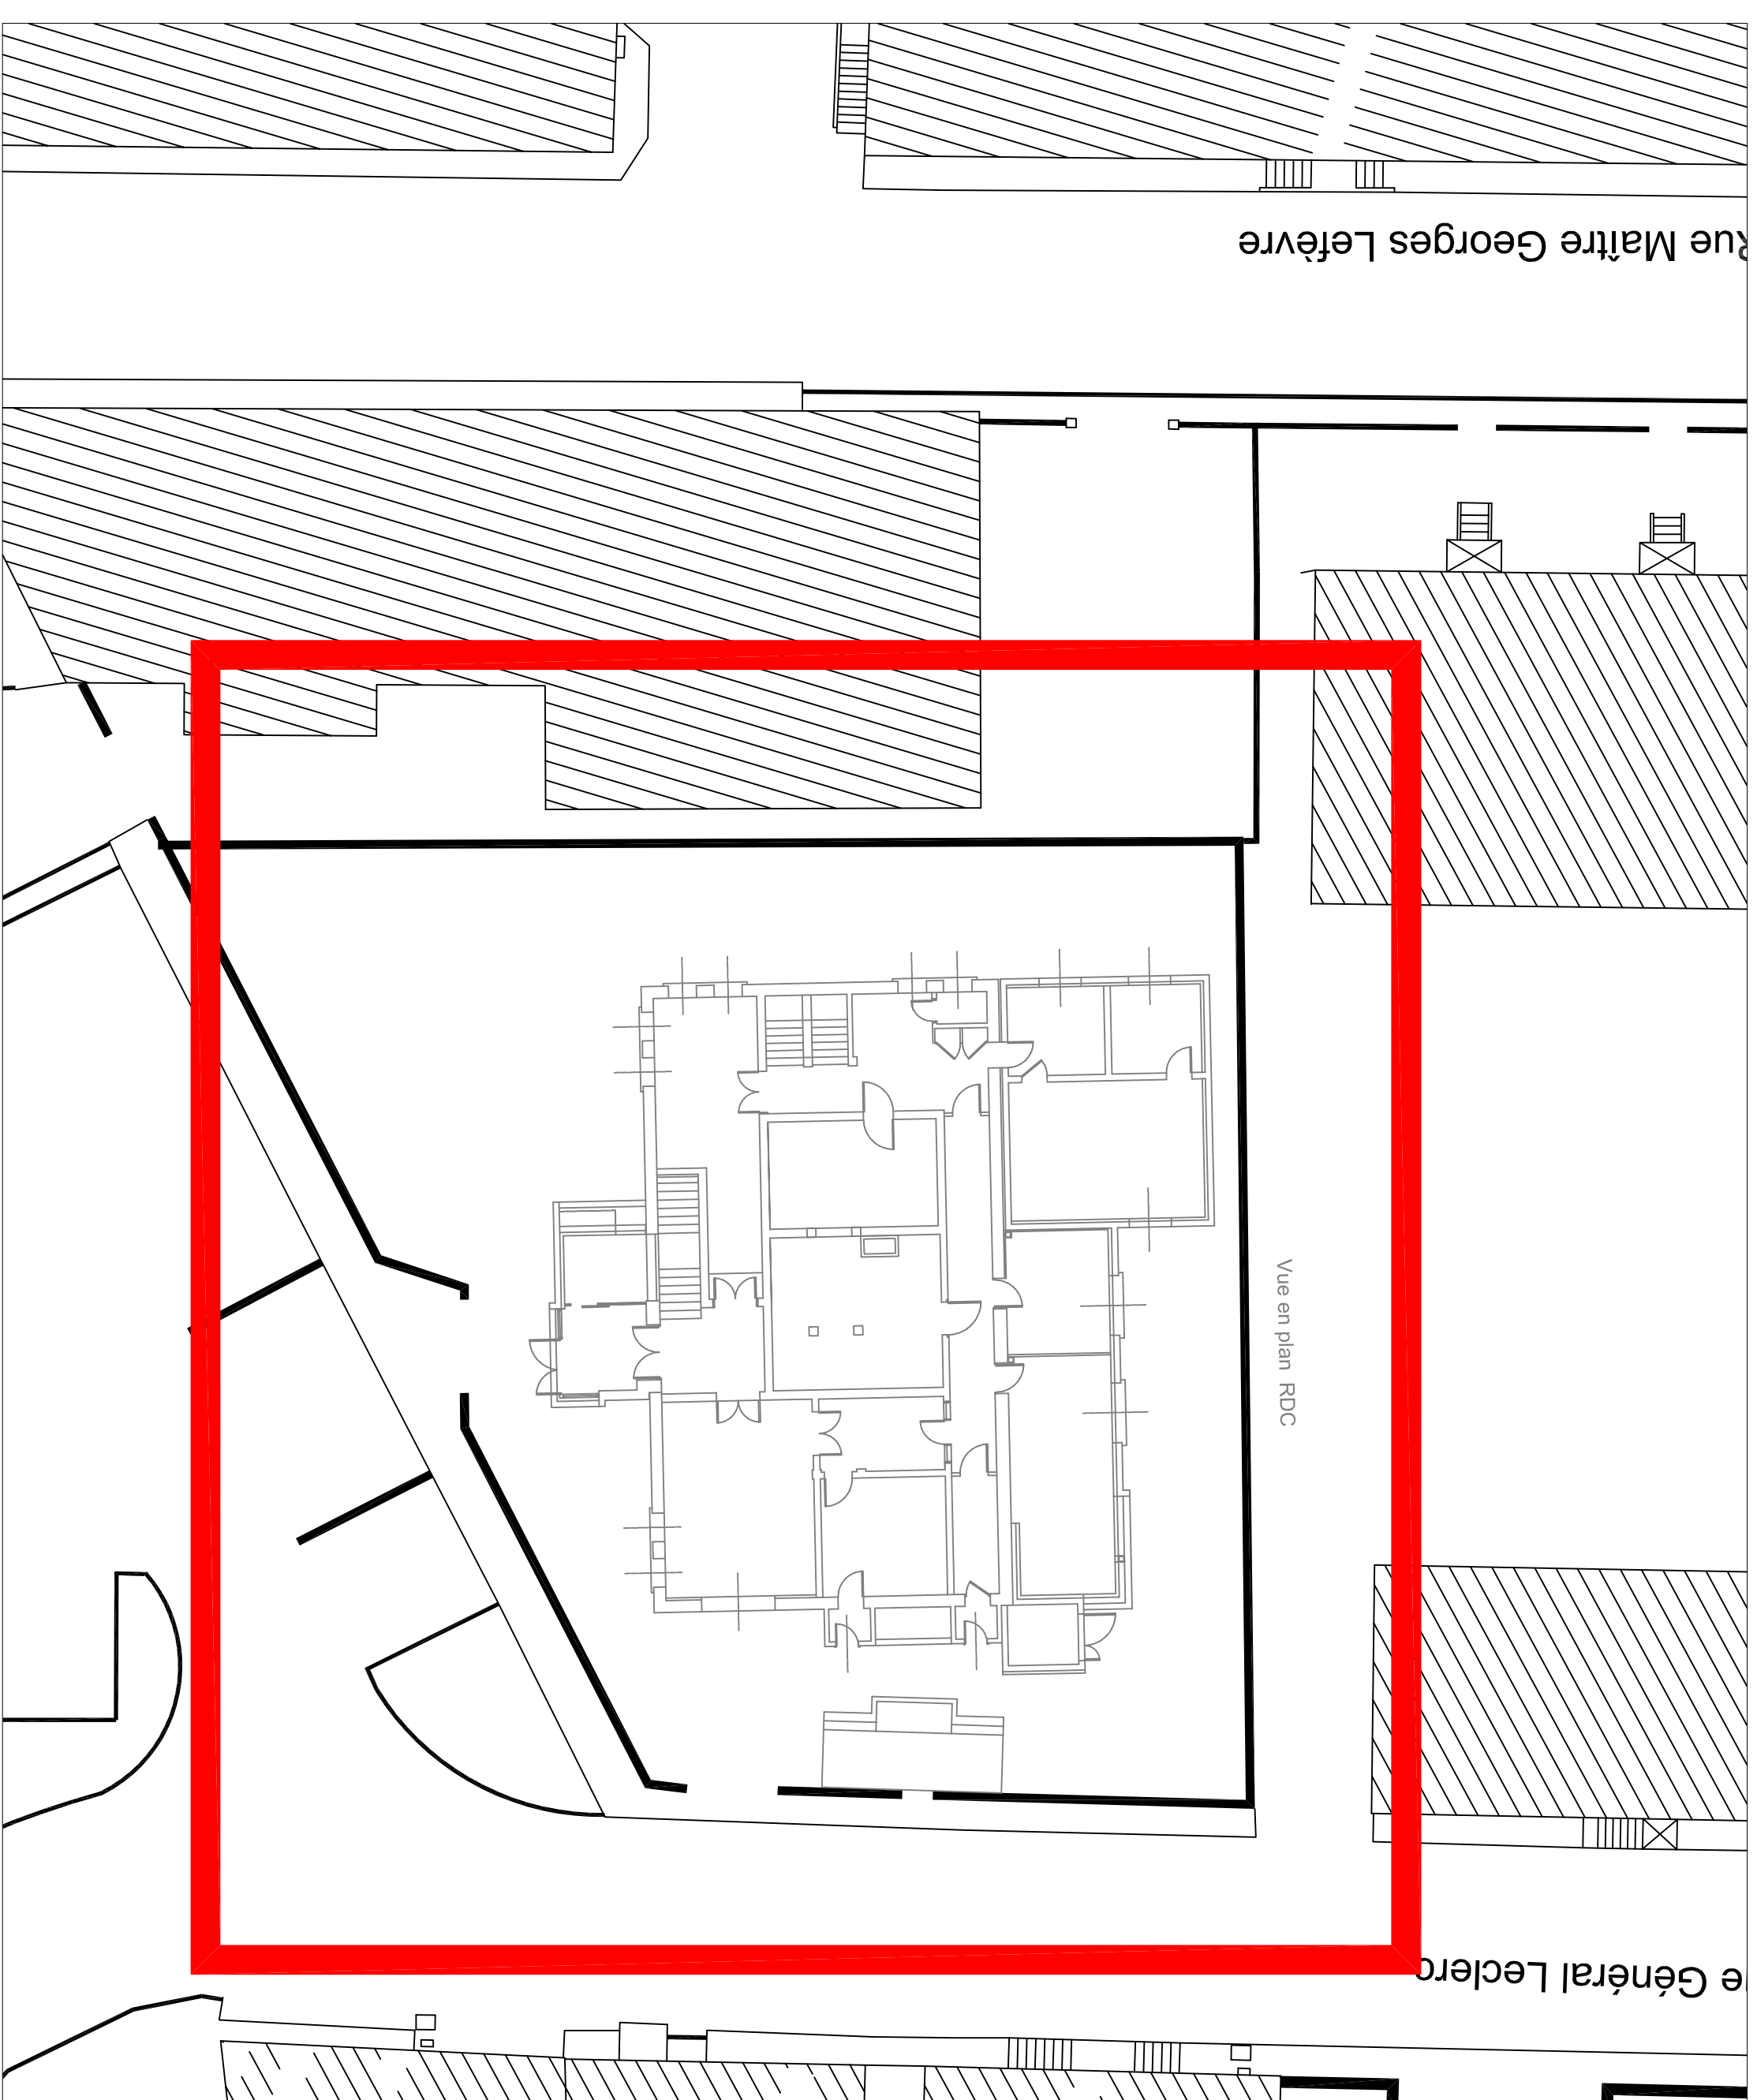

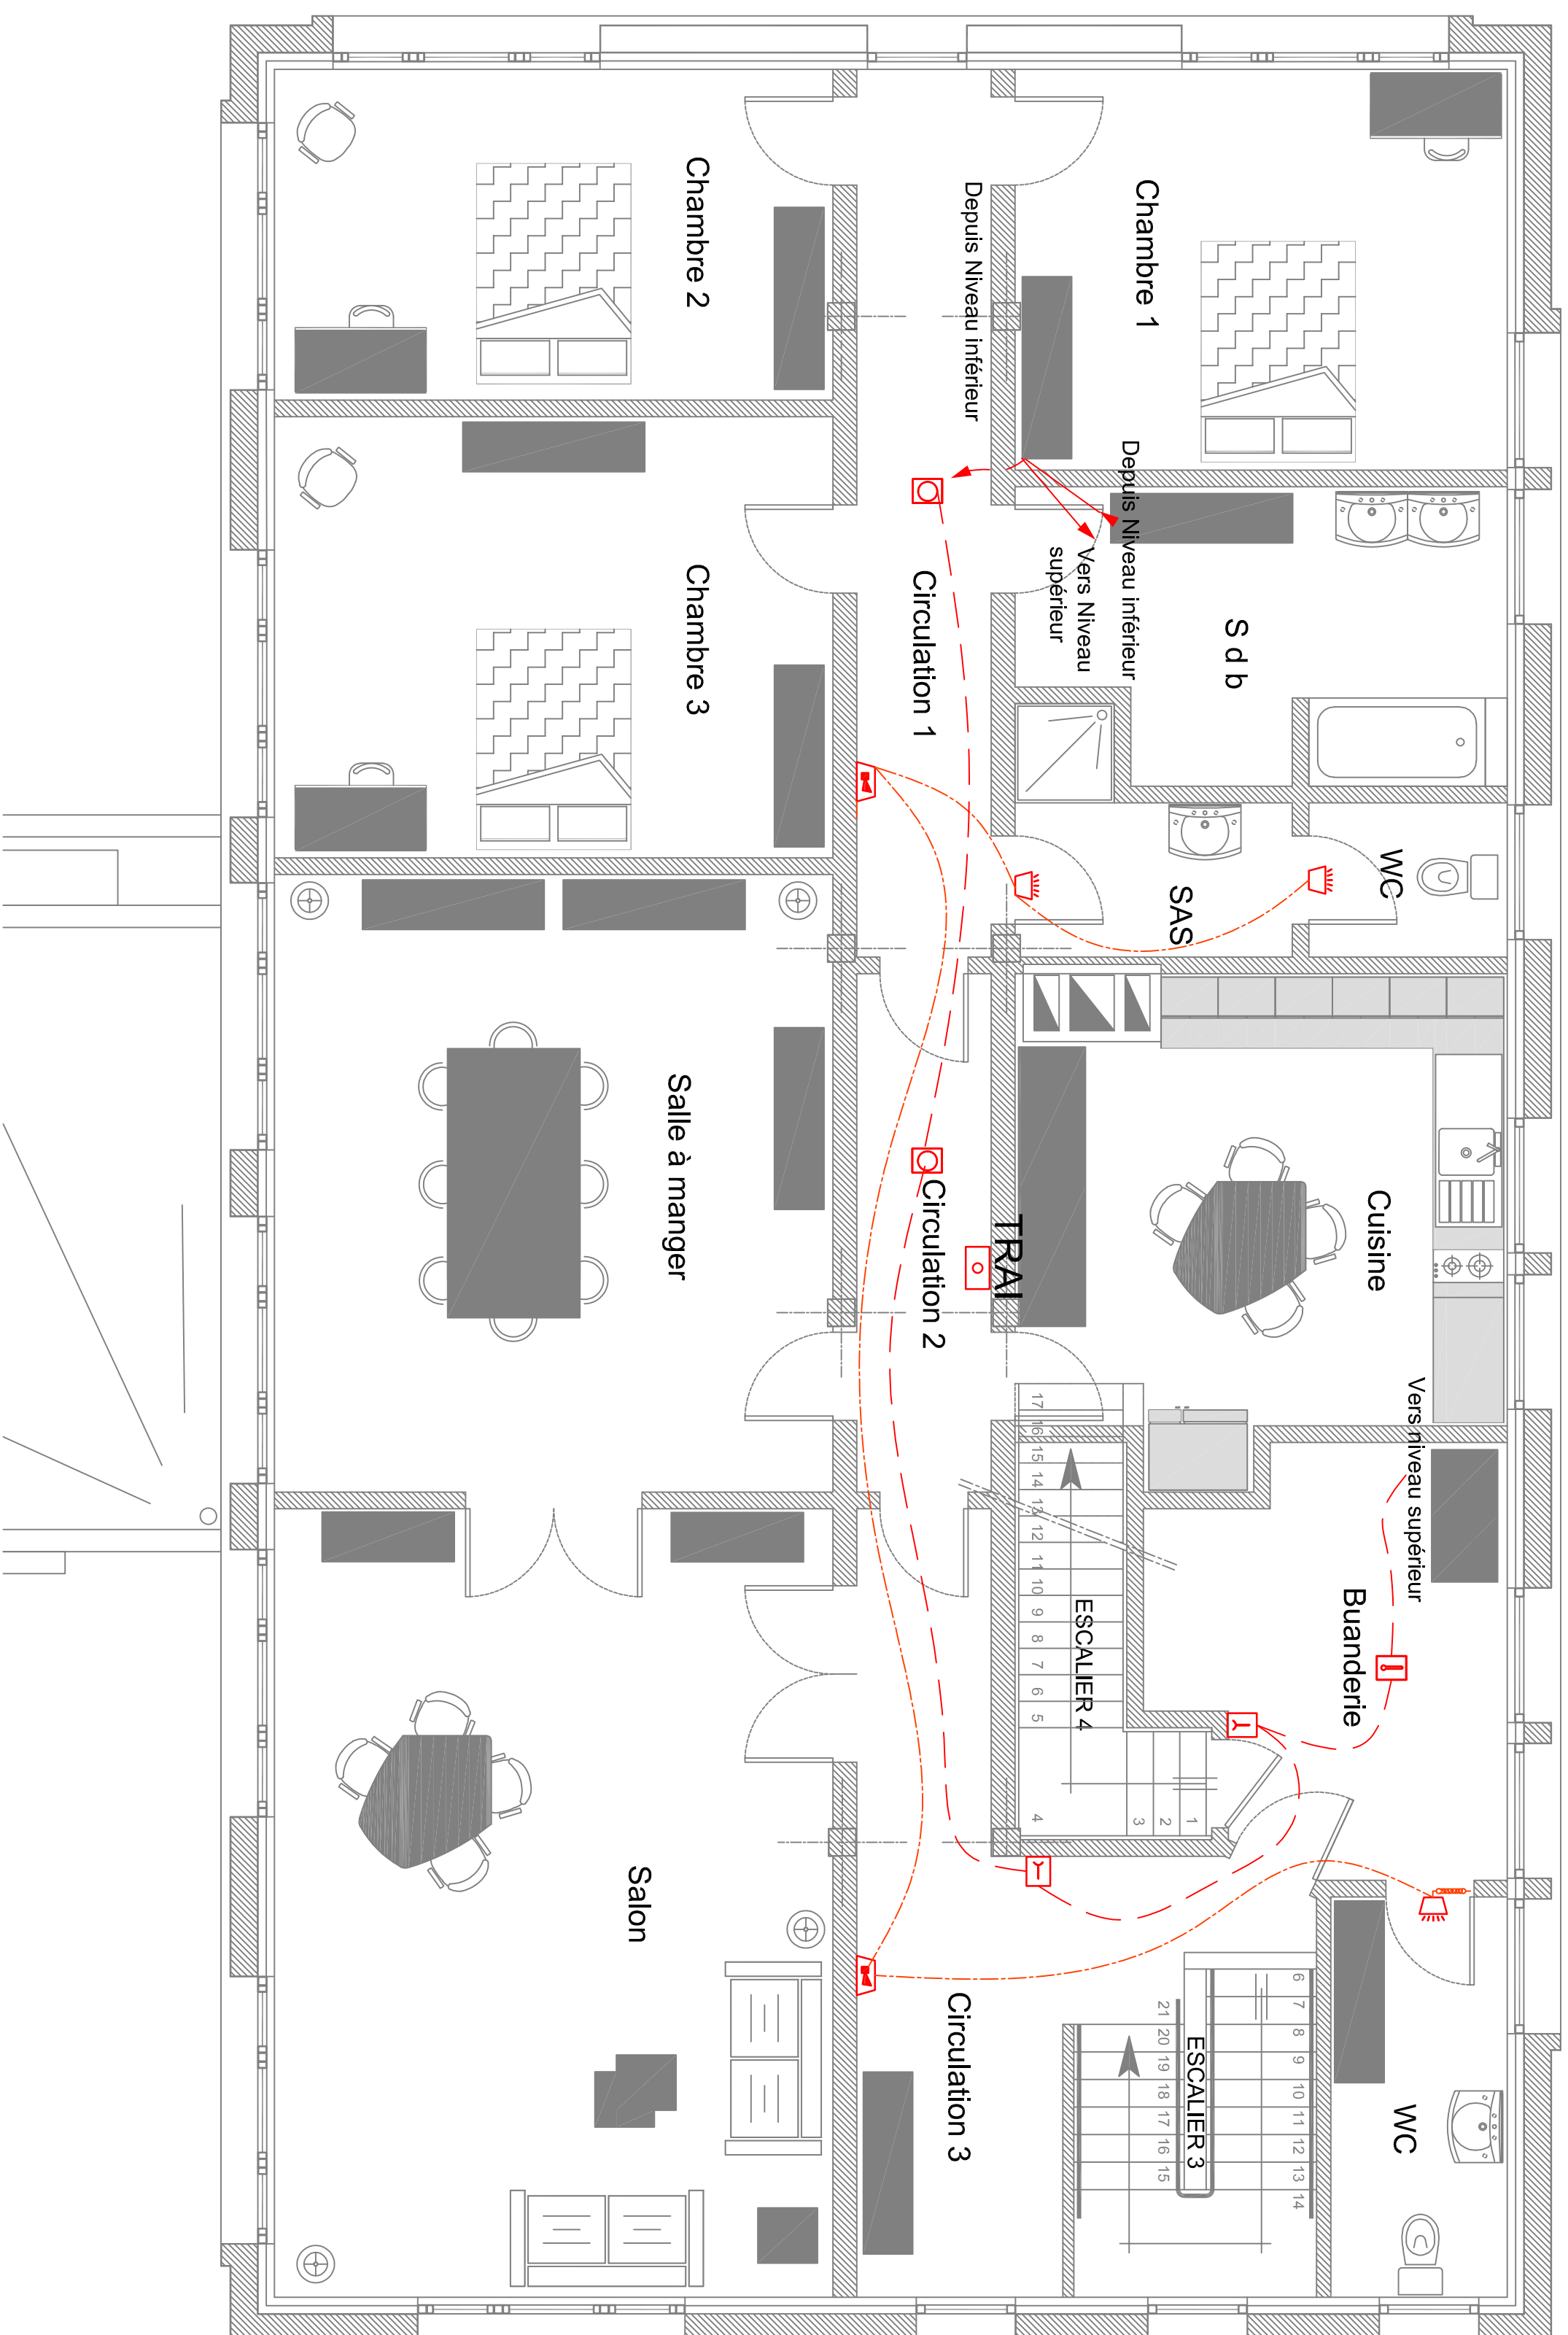


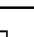


Niveau R+2

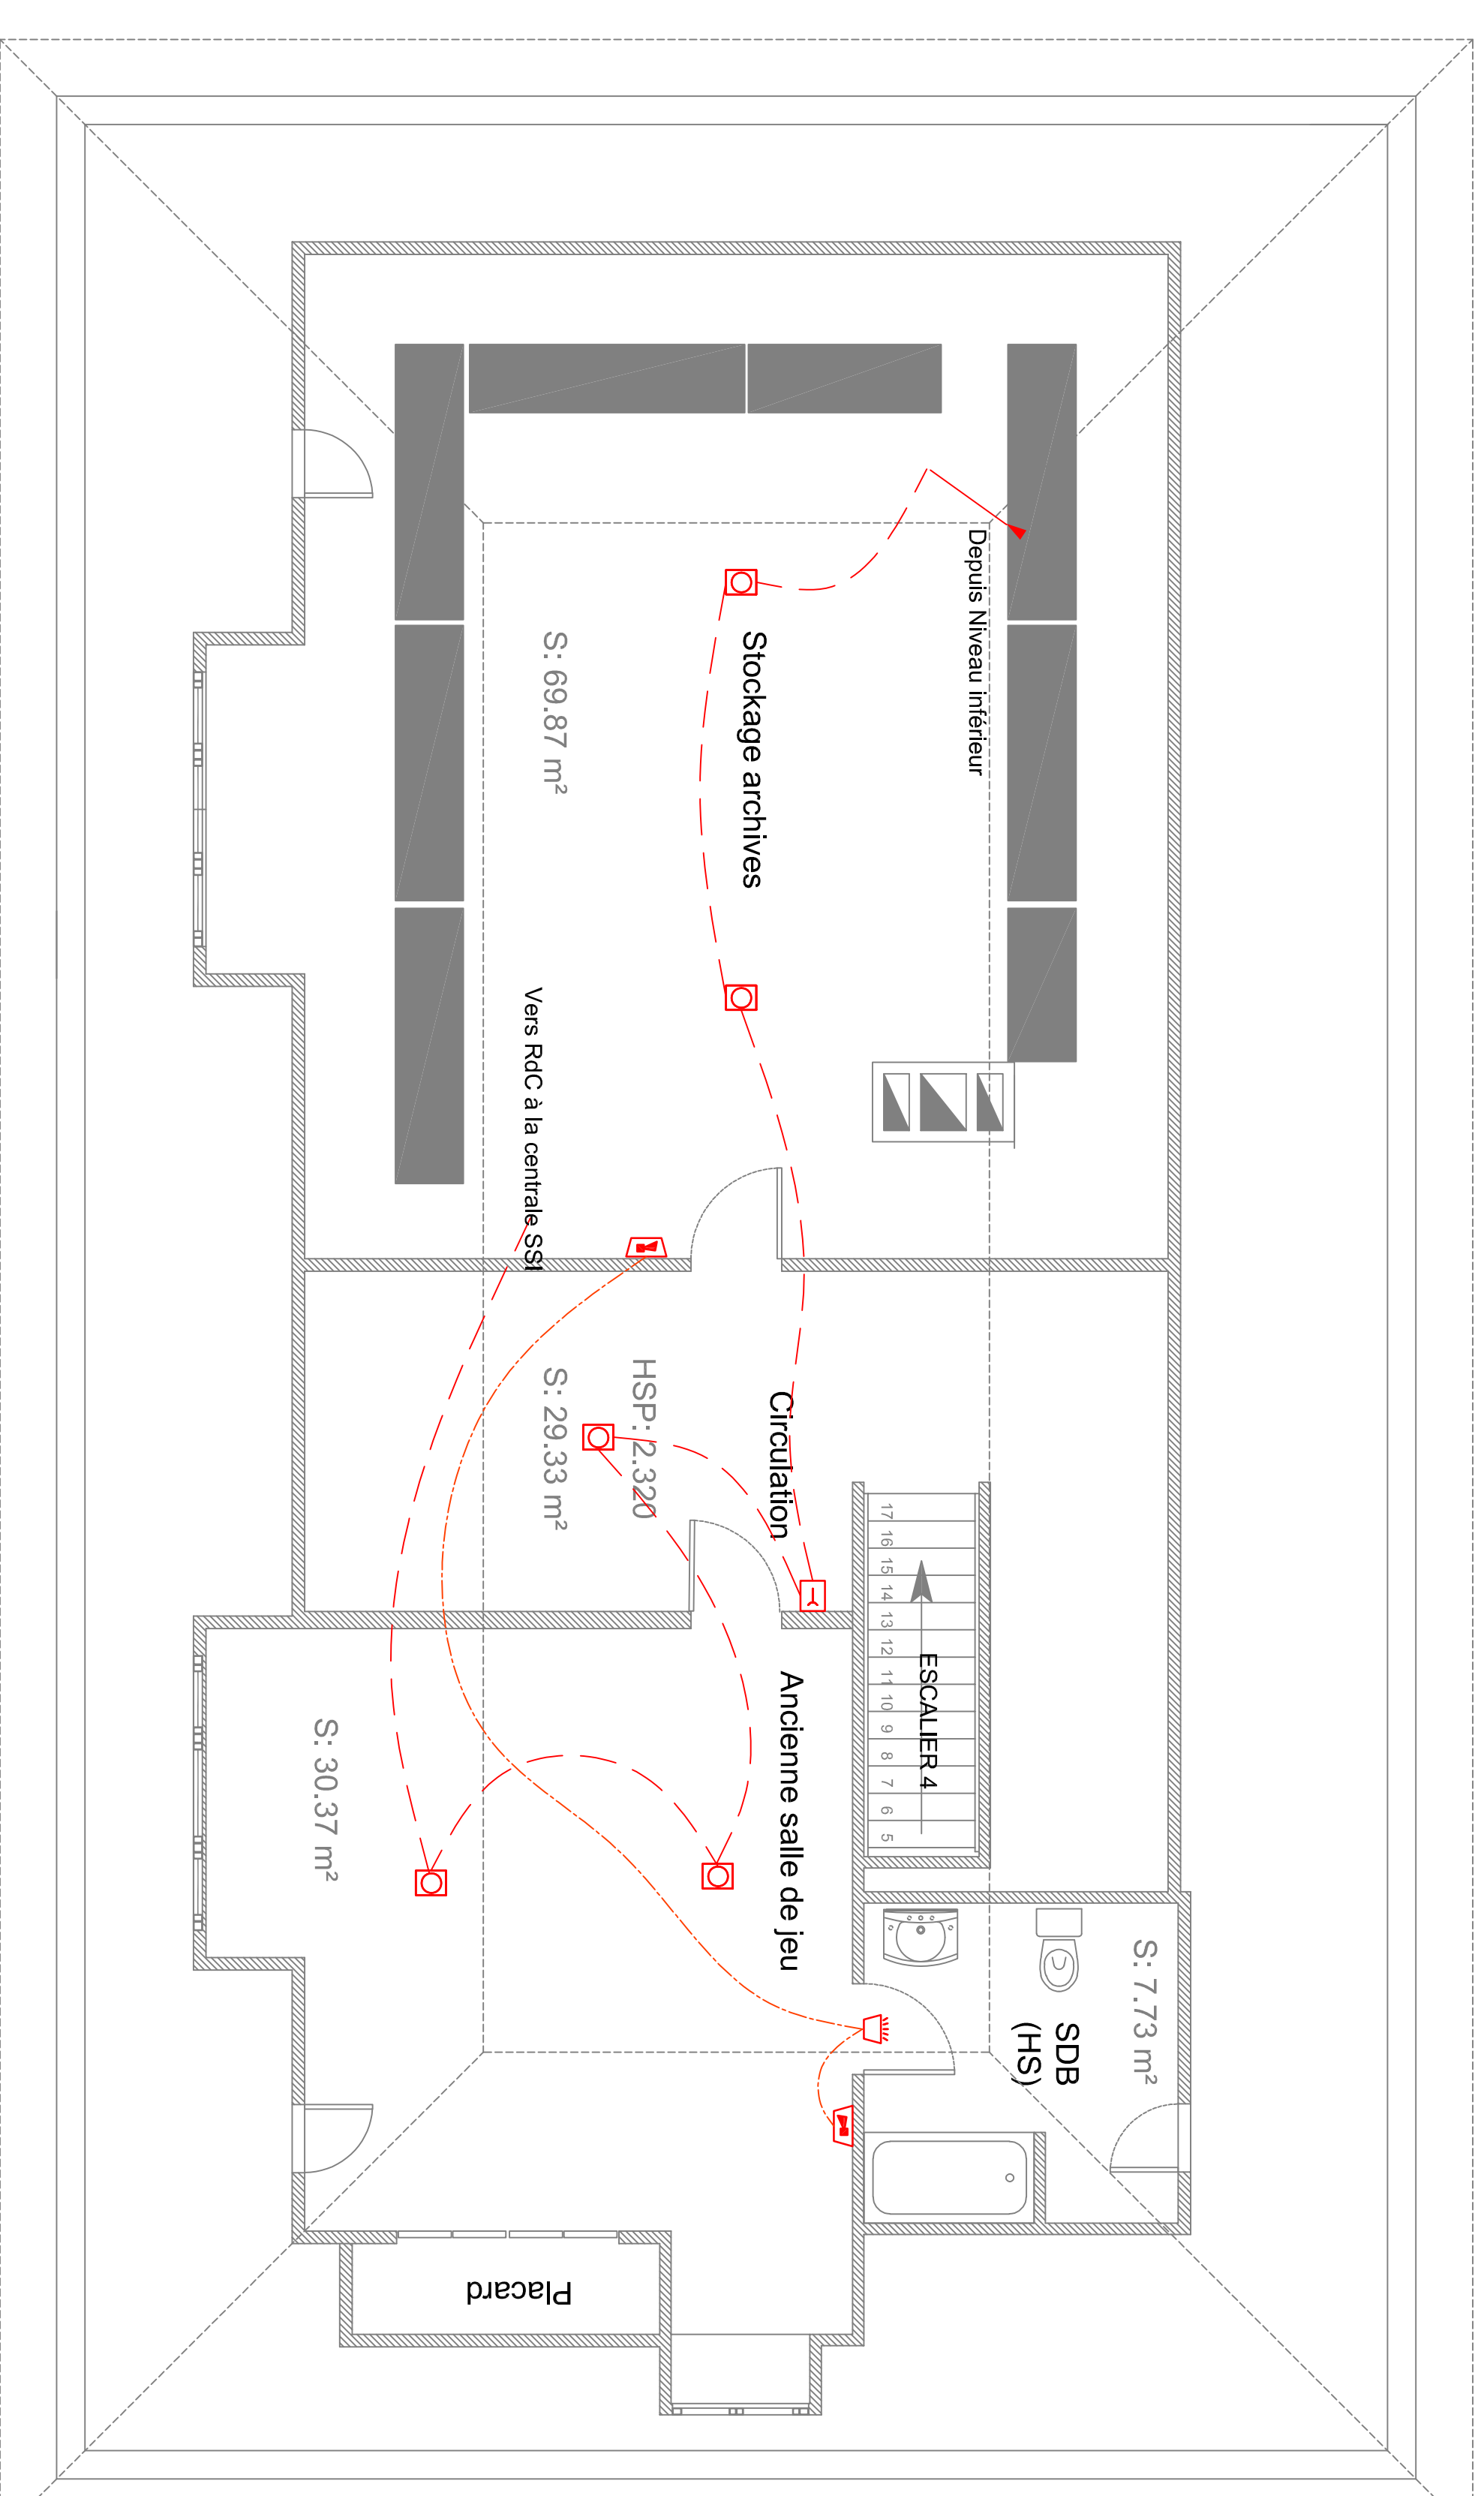




Niveau Combles



LEGENDE	
	Détecteur incendie
	Détecteur thermocapteur
	Détecteur fumée
	Téléviseur de Report Alarme incendie
	Détecteur fumée
	Détecteur incendie

NOTA : Ce plan est à propriété exclusive du bureau d'études AXENERGIE (Loi du 1.1.01.1987). Ce plan est accordé il ne peut être ni copié, ni diffusé. Les reproductions, doivent autorisées par écrit devront toujours mentionner leur nom, titre et adresse.			
Les plans étant susceptibles d'évoluer, seuls les documents d'archivage, sans surcharge et au dernier état, serviront de plan de référence, les compléments des matériels et appareillages existants ainsi que des matériels et appareillages neufs ne sont donnés qu'à titre indicatif.			
NOTA :			
Index	Date	Révisions	Modifications
1	Janv. 2005	Première diffusion	
V1	Avril 2005	Prise en compte du remplacement du tableau DM	
V3	Mai 2005	Modification du tempérament du 2 nd MM	

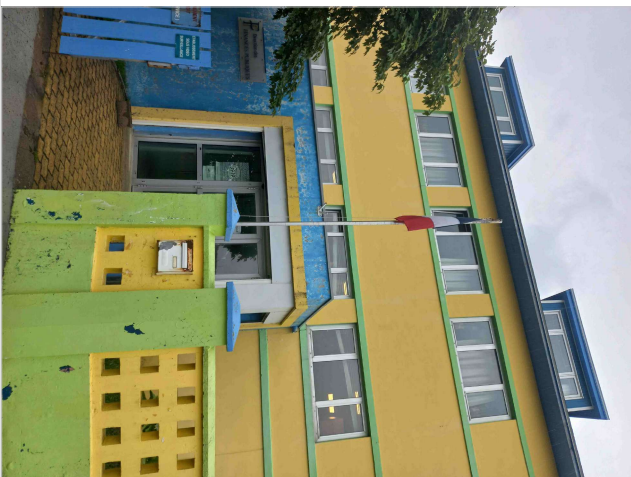MATRIE D'OUVRAGE  ET ASSURANCE ET PROTECTION <small>ARTICLE 102 DE LA LOI N° 83-675 DU 30 OCTOBRE 1983</small>		Préfecture de St Pierre et Miquelon BP 4208 97 506 ST PIERRE ET MIQUELON		Tél. : 05.08.41.10.12	
BUREAU D'ETUDES TECHNIQUES					
DCCE		SS102			
Chef de projet : B. C. Technicien : J. R.		Projeteur/Destinataire : X. M.			
Destinée sur l'ord de plan architecte n°0149 - Novembre 2014					
Lot : SYSTEME SECURITE & INCENDIE					
V3		R-2/Com		-	
		AXÉNERGIE <small>L'INGÉNIEUR DURABLE</small> <small>10 rue de la République - 97100 St Pierre - Miquelon</small> <small>Tél : 05.08.03.31.31 # axenergie@orange.fr</small>			
					
24.52					
1.50					