
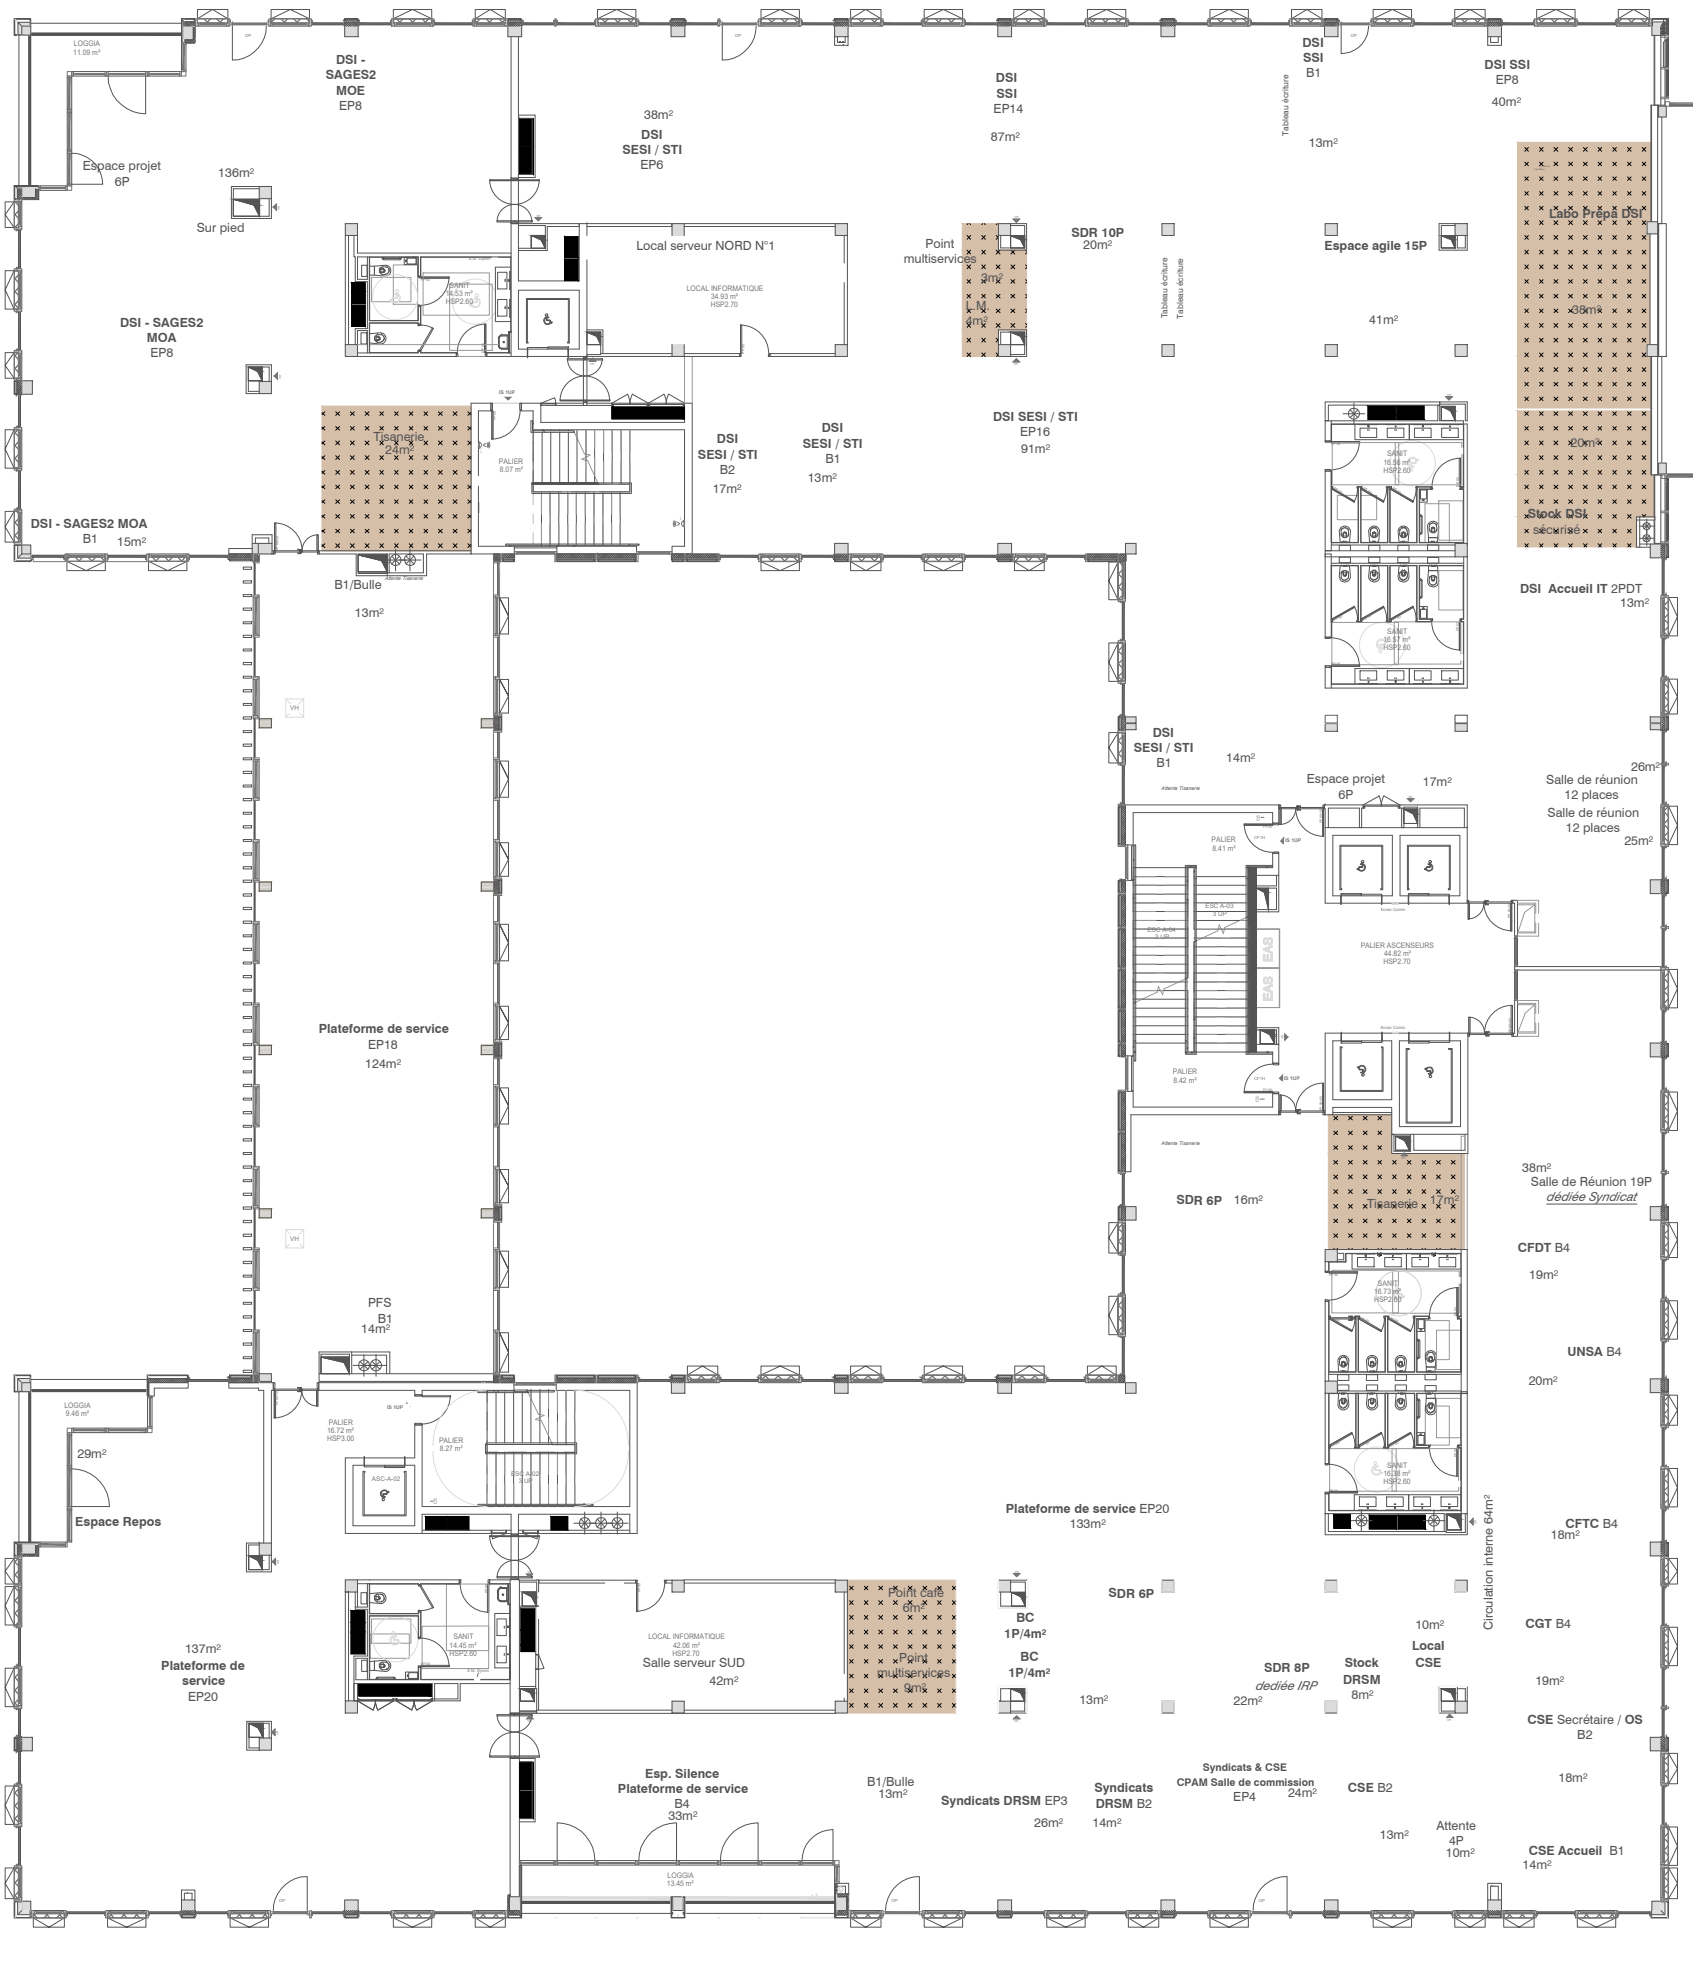


R+1 LEGENDE REVETEMENTS DE SOL

 Sol PVC Type R+1 - Retirer moquette promoteur - TARKETT
ID Square Loose-Lay 50x50 cm ép 4.50mm réf Patine Sage Green
Qté.: 301m²







R+3 LEGENDE REVETEMENTS DE SOL

Sol PVC Type R+1 - Retirer moquette promoteur - TARKETT
ID Square Loose-Lay 50x50 cm ép 4.50mm réf Patine light chocolate
Qté.: 122 m²





R+4 LEGENDE REVETEMENTS DE SOL

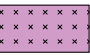 Sol PVC Type R+1 - Retirer moquette promoteur - TARKETT
ID Square Loose-Lay 50x50 cm ép 4.50mm réf Chambray beige ou
Terrazzo Terracotta Red Qté.: 86 m²

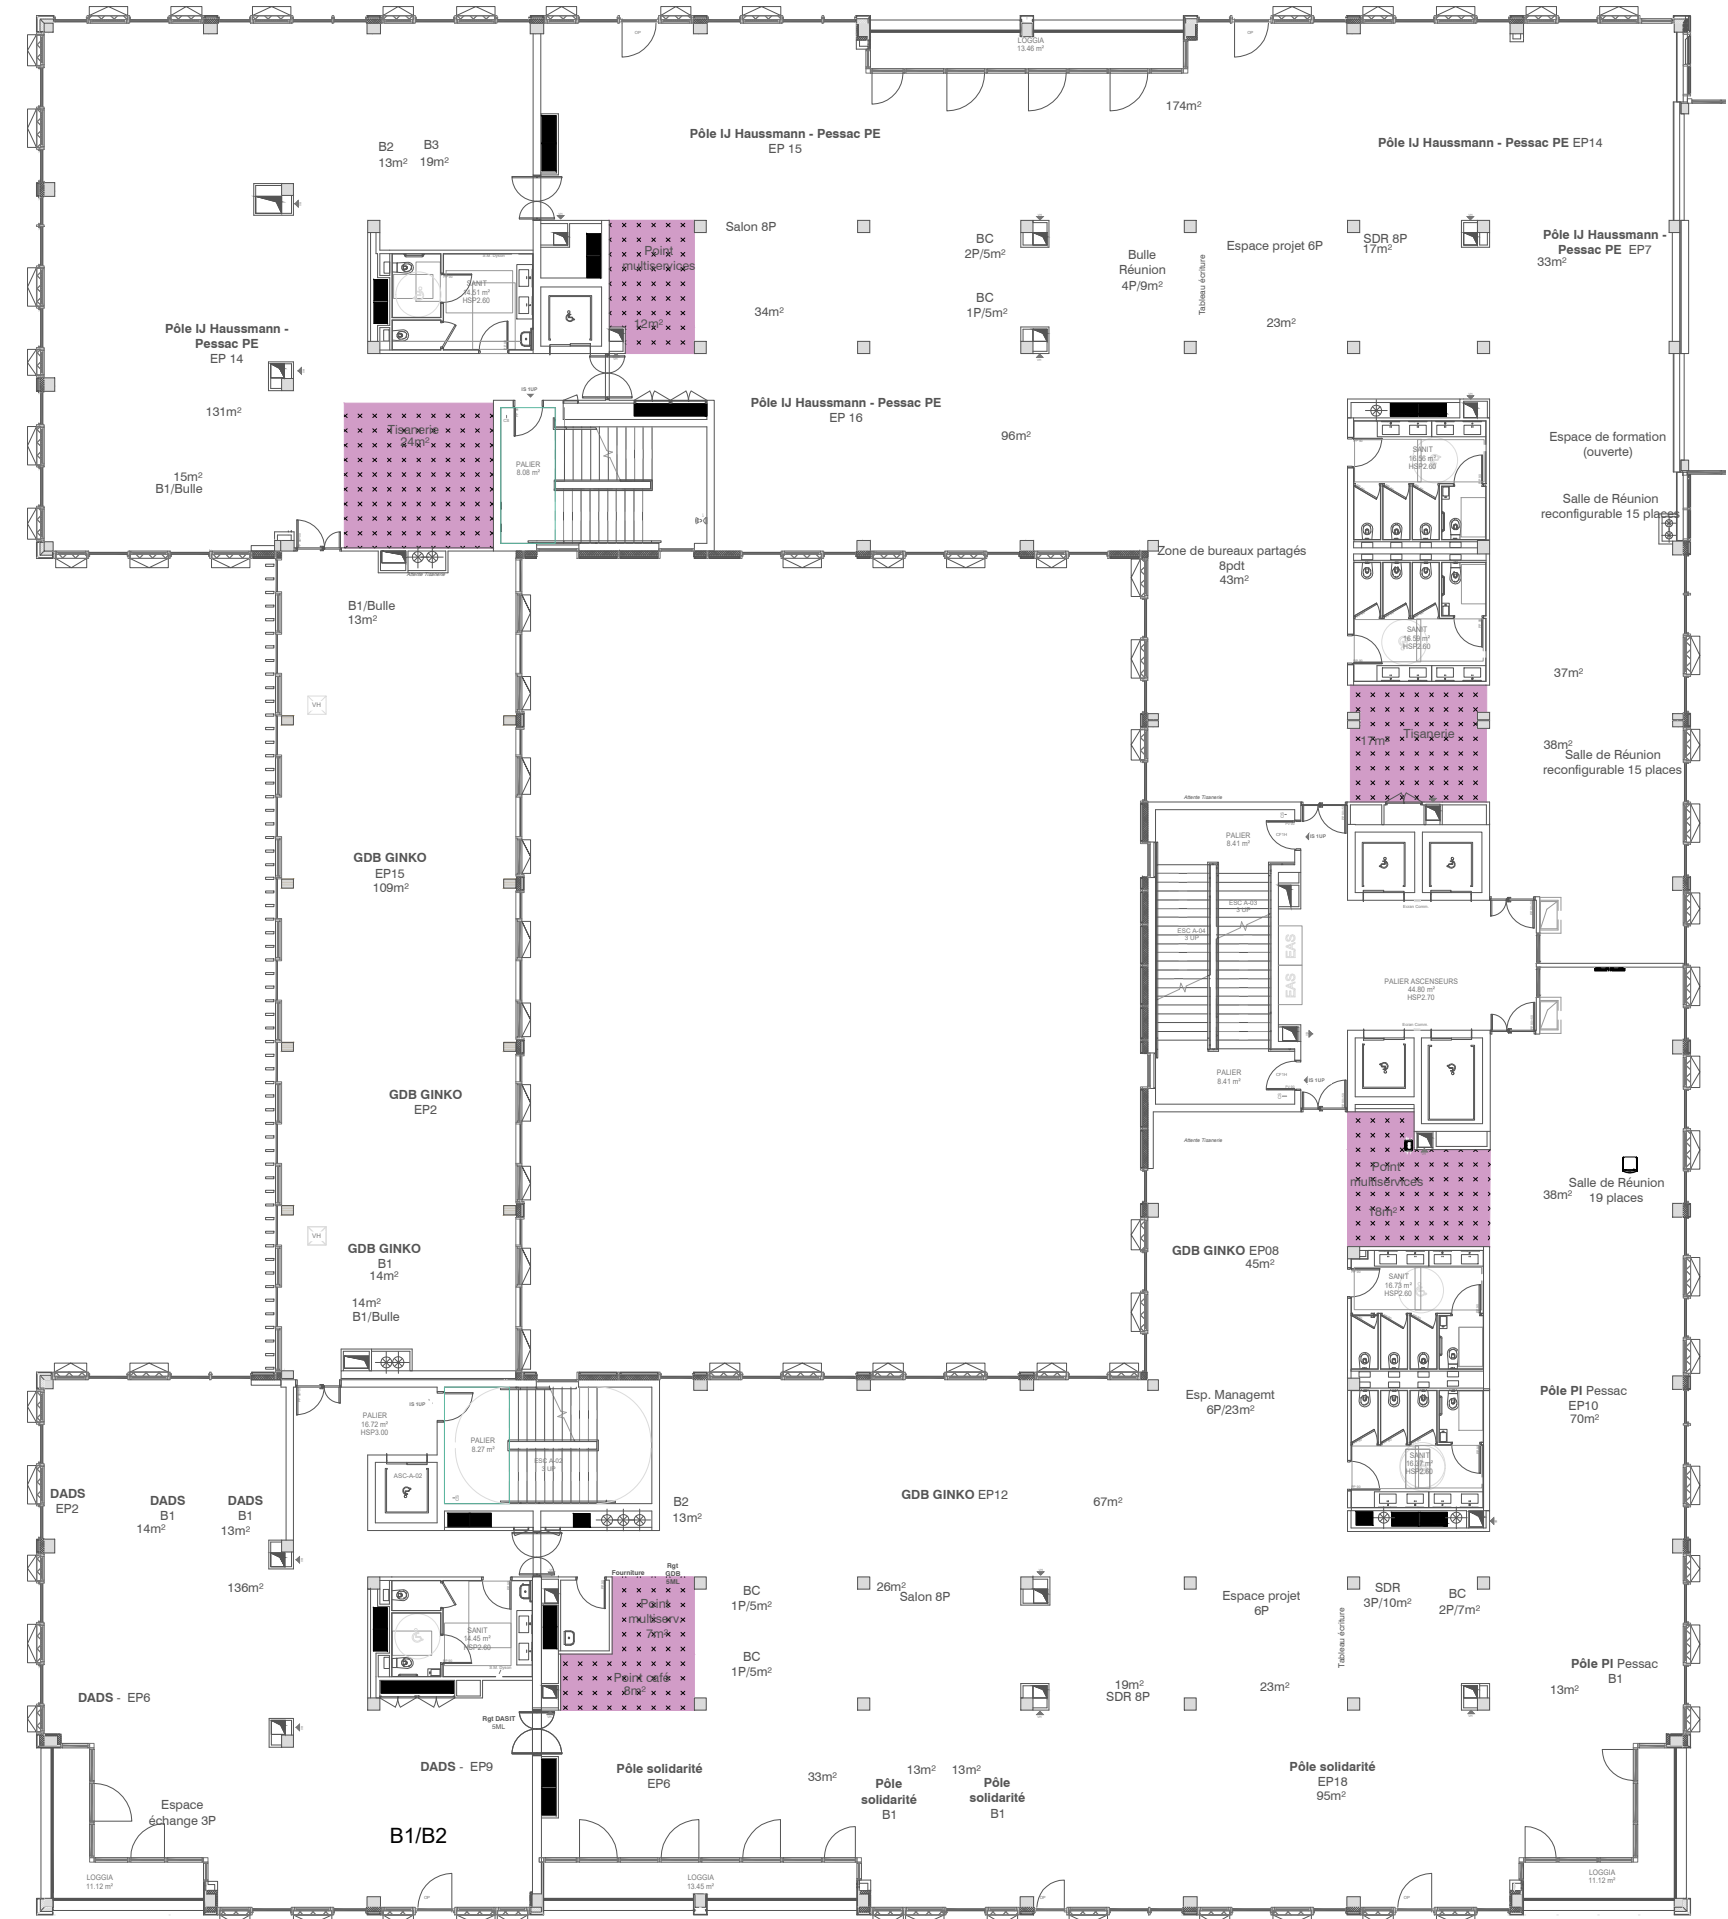

R+5 LEGENDE REVETEMENTS DE SOL

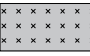 Sol PVC Type R+1 - Retirer moquette promoteur - TARKETT
ID Square Loose-Lay 50x50 cm ép 4.50mm réf Patine Anthracite ou
Patine Beige **Qté.: 104 m²**

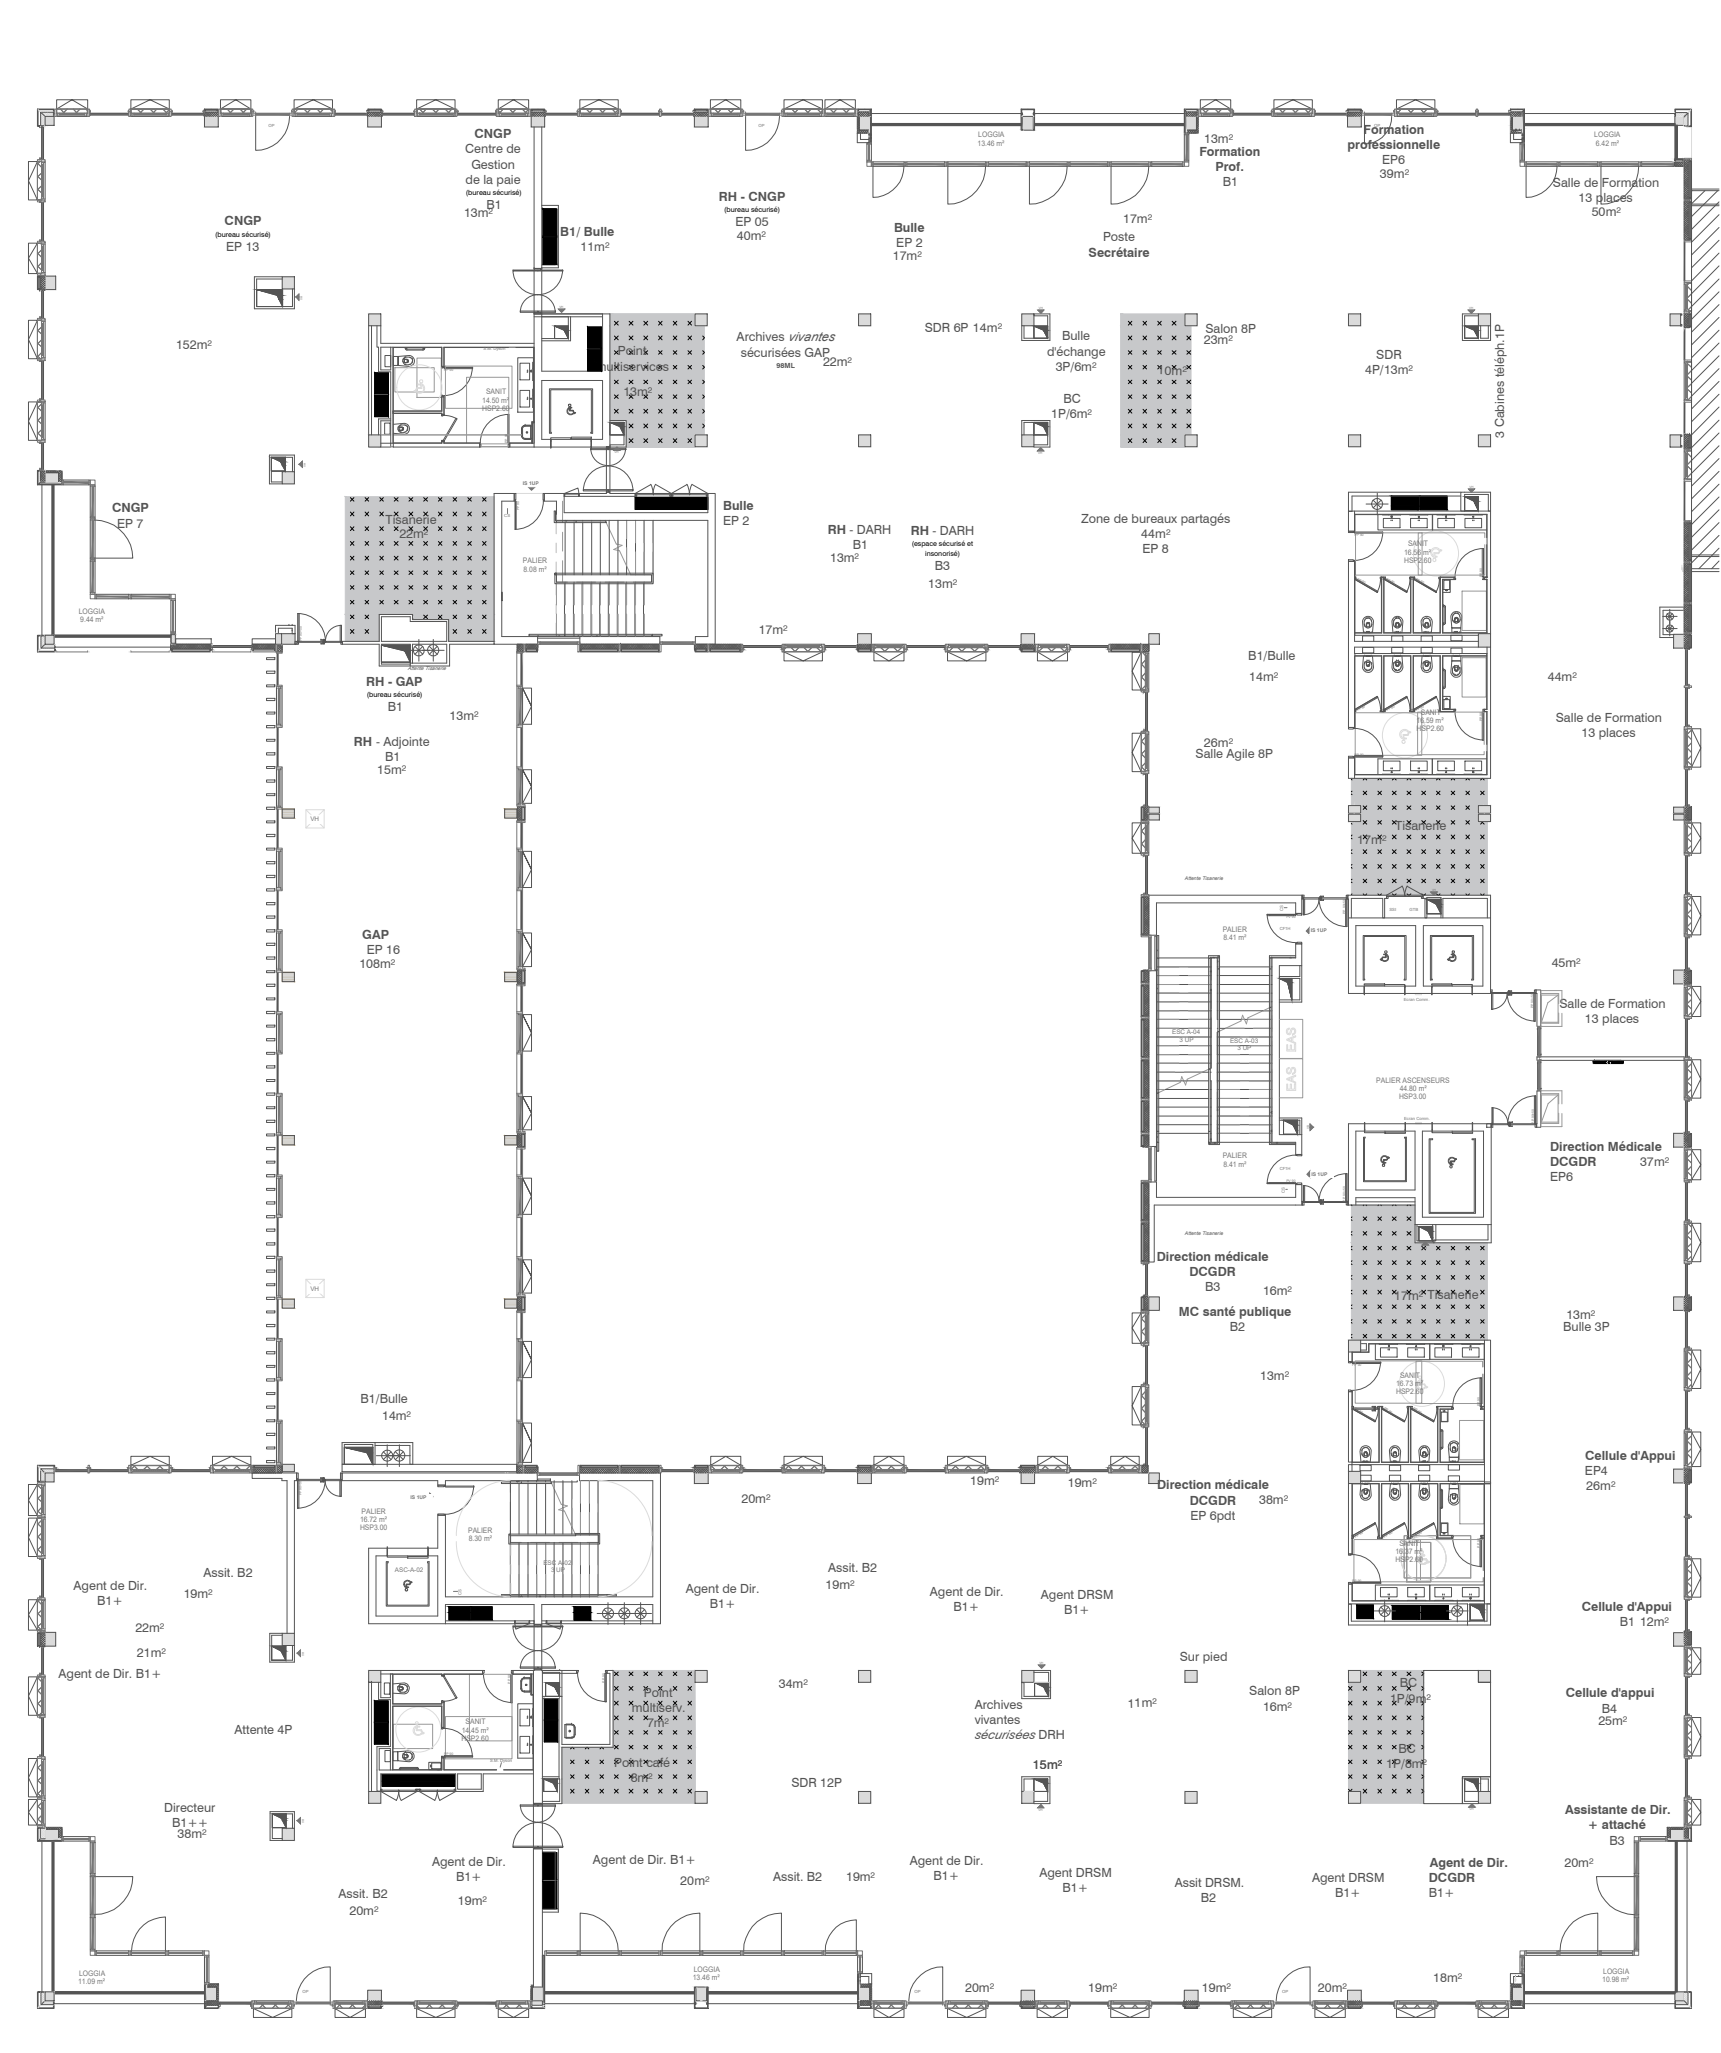

DCE