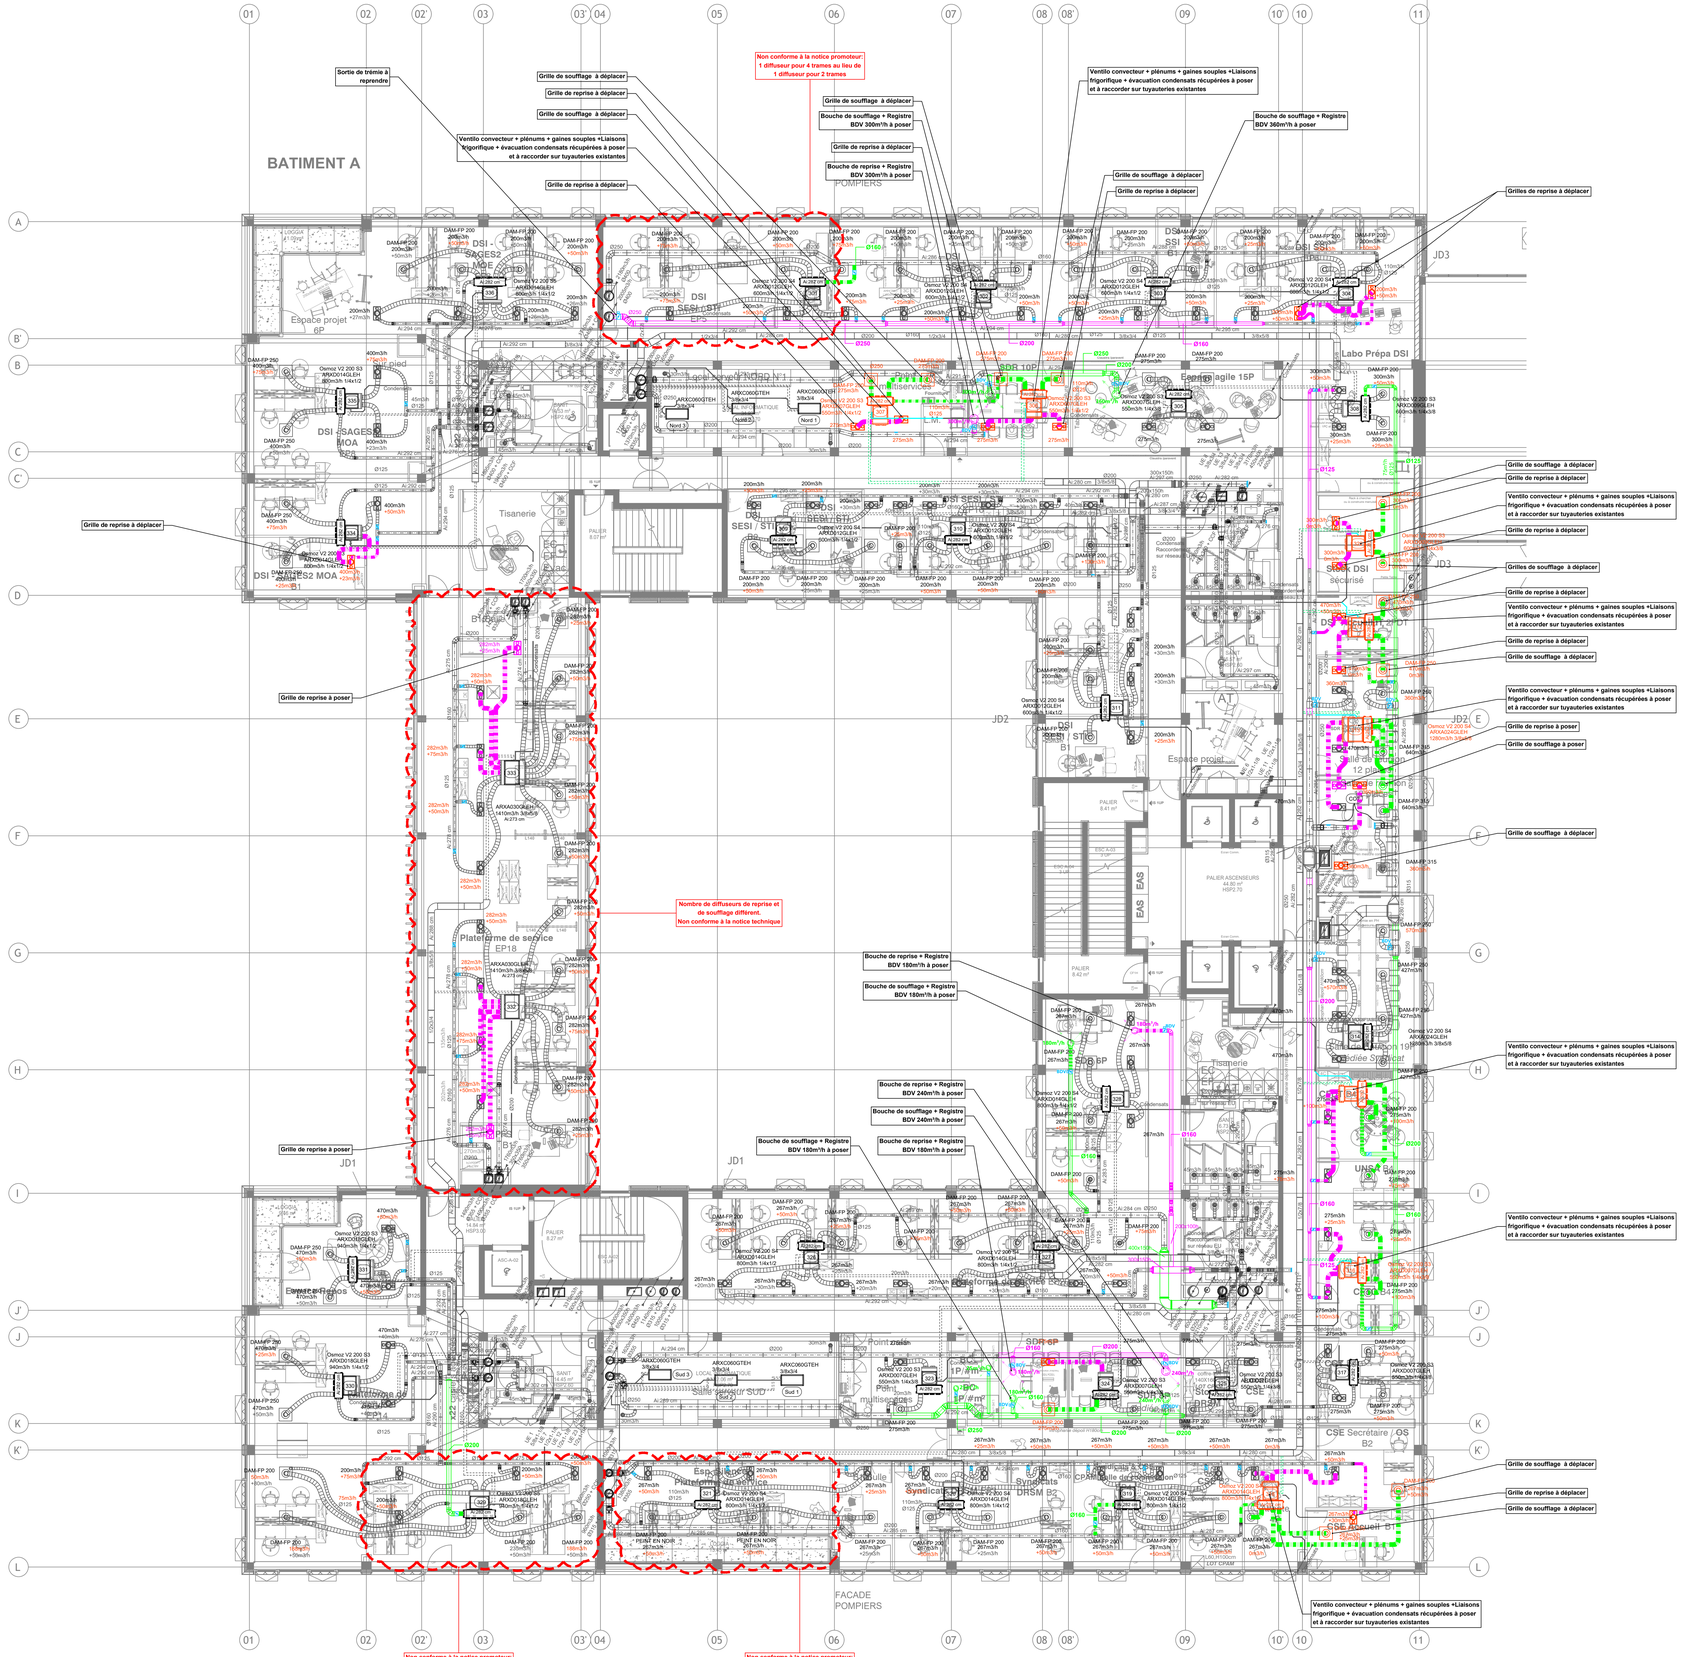
BATIMENT A
Sortie de trémie à reprendre
Grille de soufflage à déplacer
Grille de reprise à déplacer
Grille de soufflage à déplacer
Ventilo convecteur + plénums + gaines souples +Liaisons frigorifique + évacuation condensats récupérées à poser et à raccorder sur tuyauteries existantes
Grille de reprise à déplacer
Non conforme à la notice promoteur: 1 diffuseur pour 4 trames au lieu de 1 diffuseur pour 2 trames
Grille de soufflage à déplacer
Bouche de soufflage + Registre BDV 300m³/h à poser
Grille de reprise à déplacer
Bouche de reprise + Registre BDV 300m³/h à poser
Ventilo convecteur + plénums + gaines souples +Liaisons frigorifique + évacuation condensats récupérées à poser et à raccorder sur tuyauteries existantes
Bouche de soufflage + Registre BDV 360m³/h à poser
Grille de soufflage à déplacer
Grille de reprise à déplacer
Grilles de reprise à déplacer
Grille de reprise à déplacer
Grille de reprise à poser
Nombre de diffuseurs de reprise et de soufflage different. Non conforme à la notice technique
Bouche de reprise + Registre BDV 180m³/h à poser
Bouche de soufflage + Registre BDV 180m³/h à poser
Bouche de reprise + Registre BDV 240m³/h à poser
Bouche de soufflage + Registre BDV 240m³/h à poser
Bouche de reprise + Registre BDV 180m³/h à poser
Bouche de soufflage + Registre BDV 180m³/h à poser
Grille de reprise à poser
Grille de soufflage à déplacer
Grille de reprise à déplacer
Grilles de soufflage à déplacer
Grille de reprise à déplacer
Grille de reprise à poser
Grille de soufflage à poser
Grille de soufflage à déplacer
Non conforme à la notice promoteur: 1 diffuseur pour 4 trames au lieu de 1 diffuseur pour 2 trames
Non conforme à la notice promoteur: 1 diffuseur pour 4 trames au lieu de 1 diffuseur pour 2 trames
Ventilo convecteur + plénums + gaines souples +Liaisons frigorifique + évacuation condensats récupérées à poser et à raccorder sur tuyauteries existantes
Grille de soufflage à déplacer
Grille de reprise à déplacer
Grille de soufflage à déplacer
Espace projet
Tisanerie
Labo Prépa DSI
Plateforme de service EP18
Espace repos
Salle de réunion 12 pers
