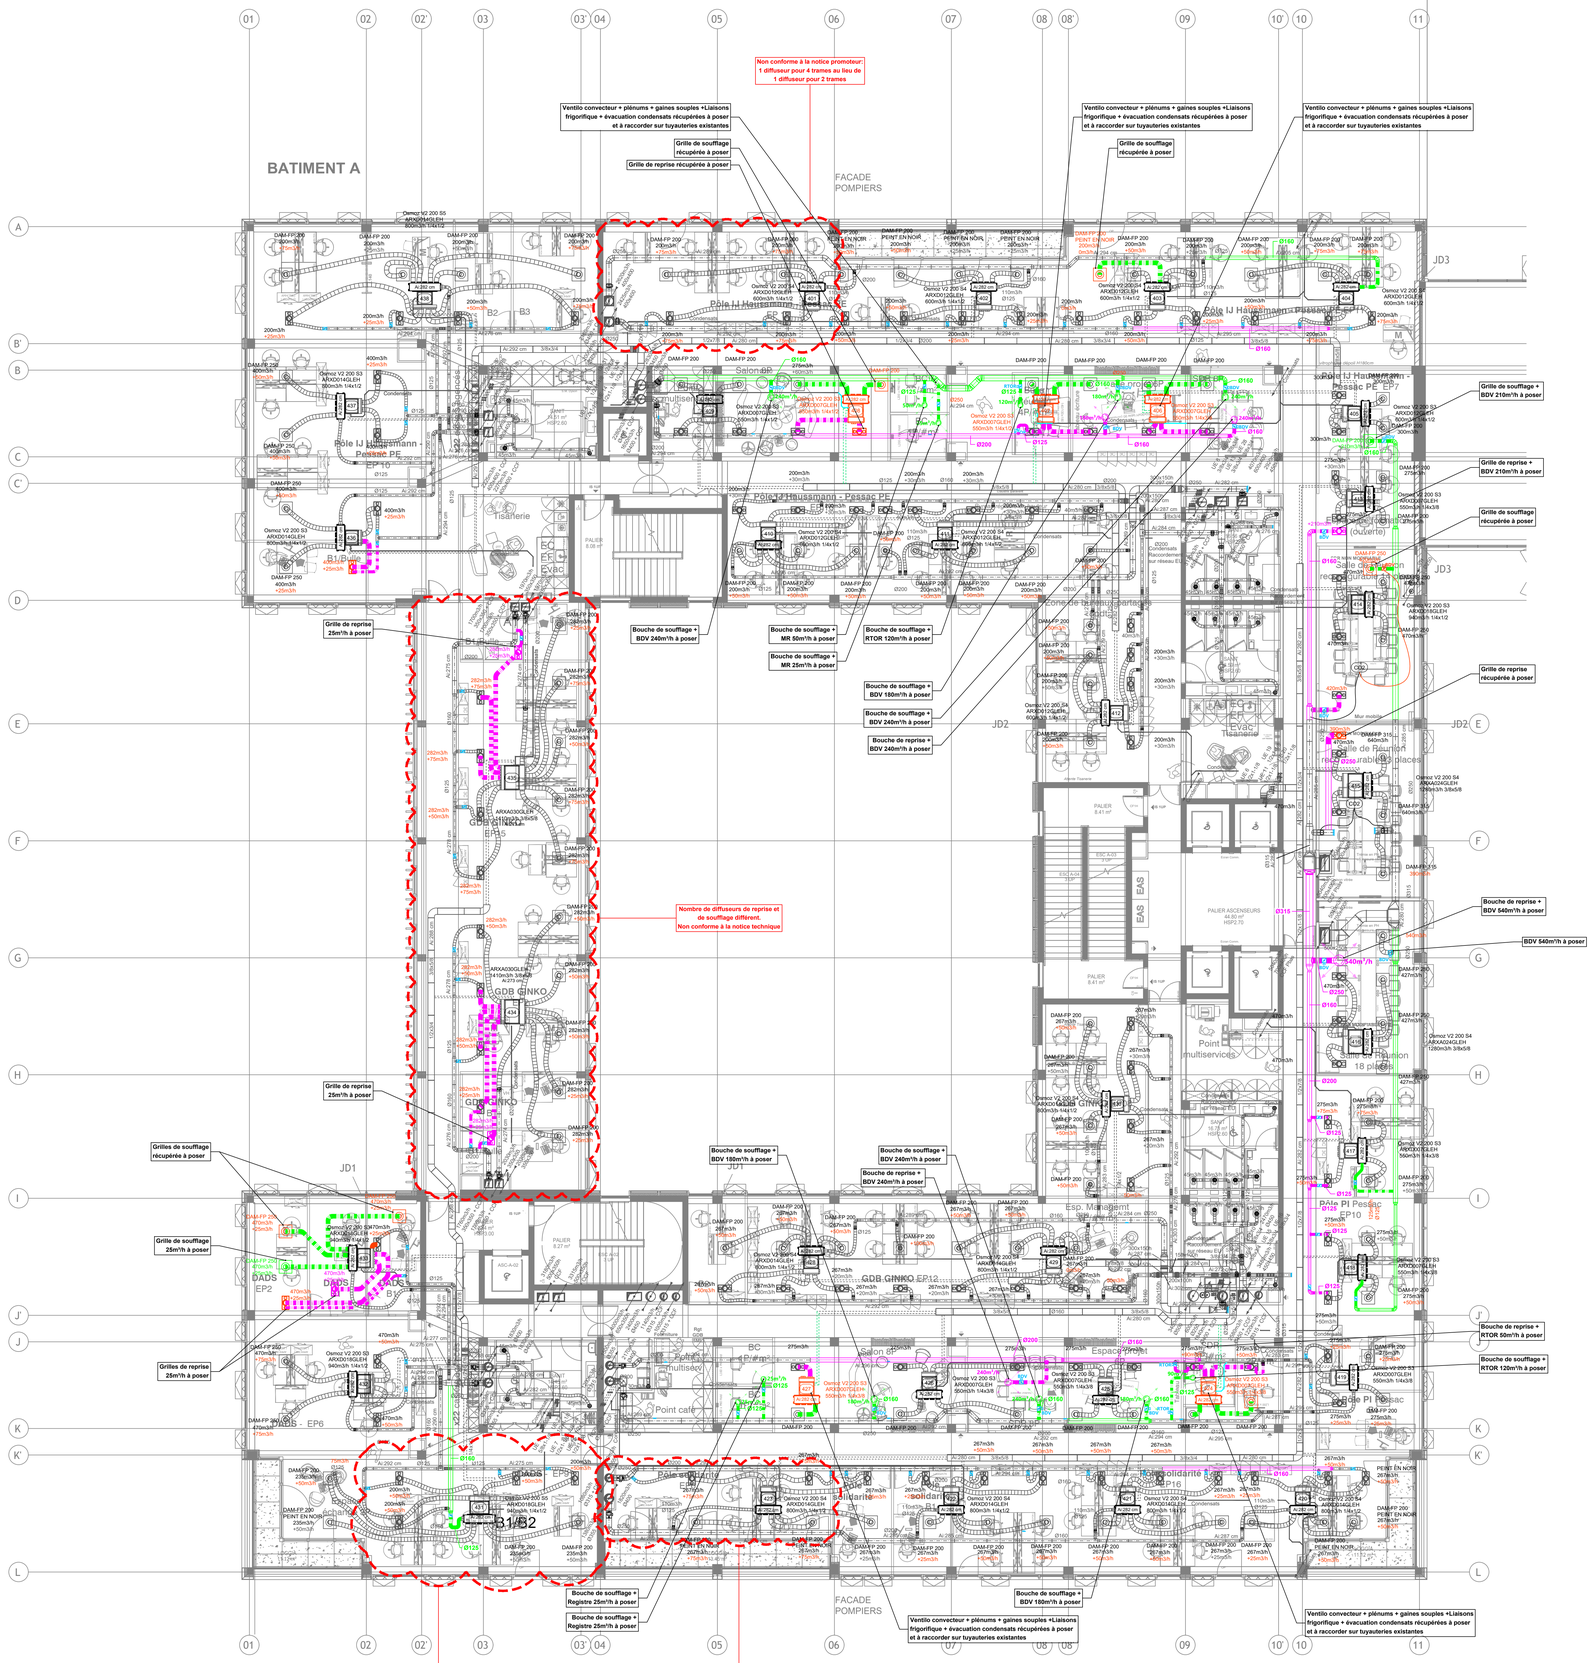
BATIMENT A
FACADE POMPIERS
Non conforme à la notice promoteur:
1 diffuseur pour 4 trames au lieu de
1 diffuseur pour 2 trames
Ventilo convecteur + plénums + gaines souples +Liaisons frigorifique + évacuation condensats récupérées à poser et à raccorder sur tuyauteries existantes
Grille de soufflage récupérée à poser
Grille de reprise récupérée à poser
Grille de reprise 25m³/h à poser
Bouche de soufflage + BDV 240m³/h à poser
Bouche de soufflage + MR 50m³/h à poser
Bouche de soufflage + MR 25m³/h à poser
Bouche de soufflage + RTOR 120m³/h à poser
Bouche de soufflage + BDV 180m³/h à poser
Bouche de reprise + BDV 240m³/h à poser
Grille de soufflage + BDV 210m³/h à poser
Grille de reprise + BDV 210m³/h à poser
Bouche de reprise + BDV 540m³/h à poser
BDV 540m³/h à poser
Bouche de reprise + RTOR 50m³/h à poser
Bouche de soufflage + RTOR 120m³/h à poser
Grilles de soufflage récupérée à poser
Grille de soufflage 25m³/h à poser
Grilles de reprise 25m³/h à poser
Bouche de soufflage + Registre 25m³/h à poser
Nombre de diffuseurs de reprise et de soufflage different.
Non conforme à la notice technique
Pôle IJ Haussmann - Passac PE
Salle de réunion 18 places
Salle de réunion 6 places
Point multiservices
Espace projet
Salon d'attente
Salle de formation
Salle de réunion 12 places
Point café
