



PRINCIPE ACOUSTIQUE CLOISONNEMENT SUR EPINE


FOLIO de 1 à 5


Ce plan est notre propriété et ne peut être copié ou communiqué à des tiers sans notre autorisation.


Date : 24/04/2025


Dessinateur : J. Bouteiller

[illegible]

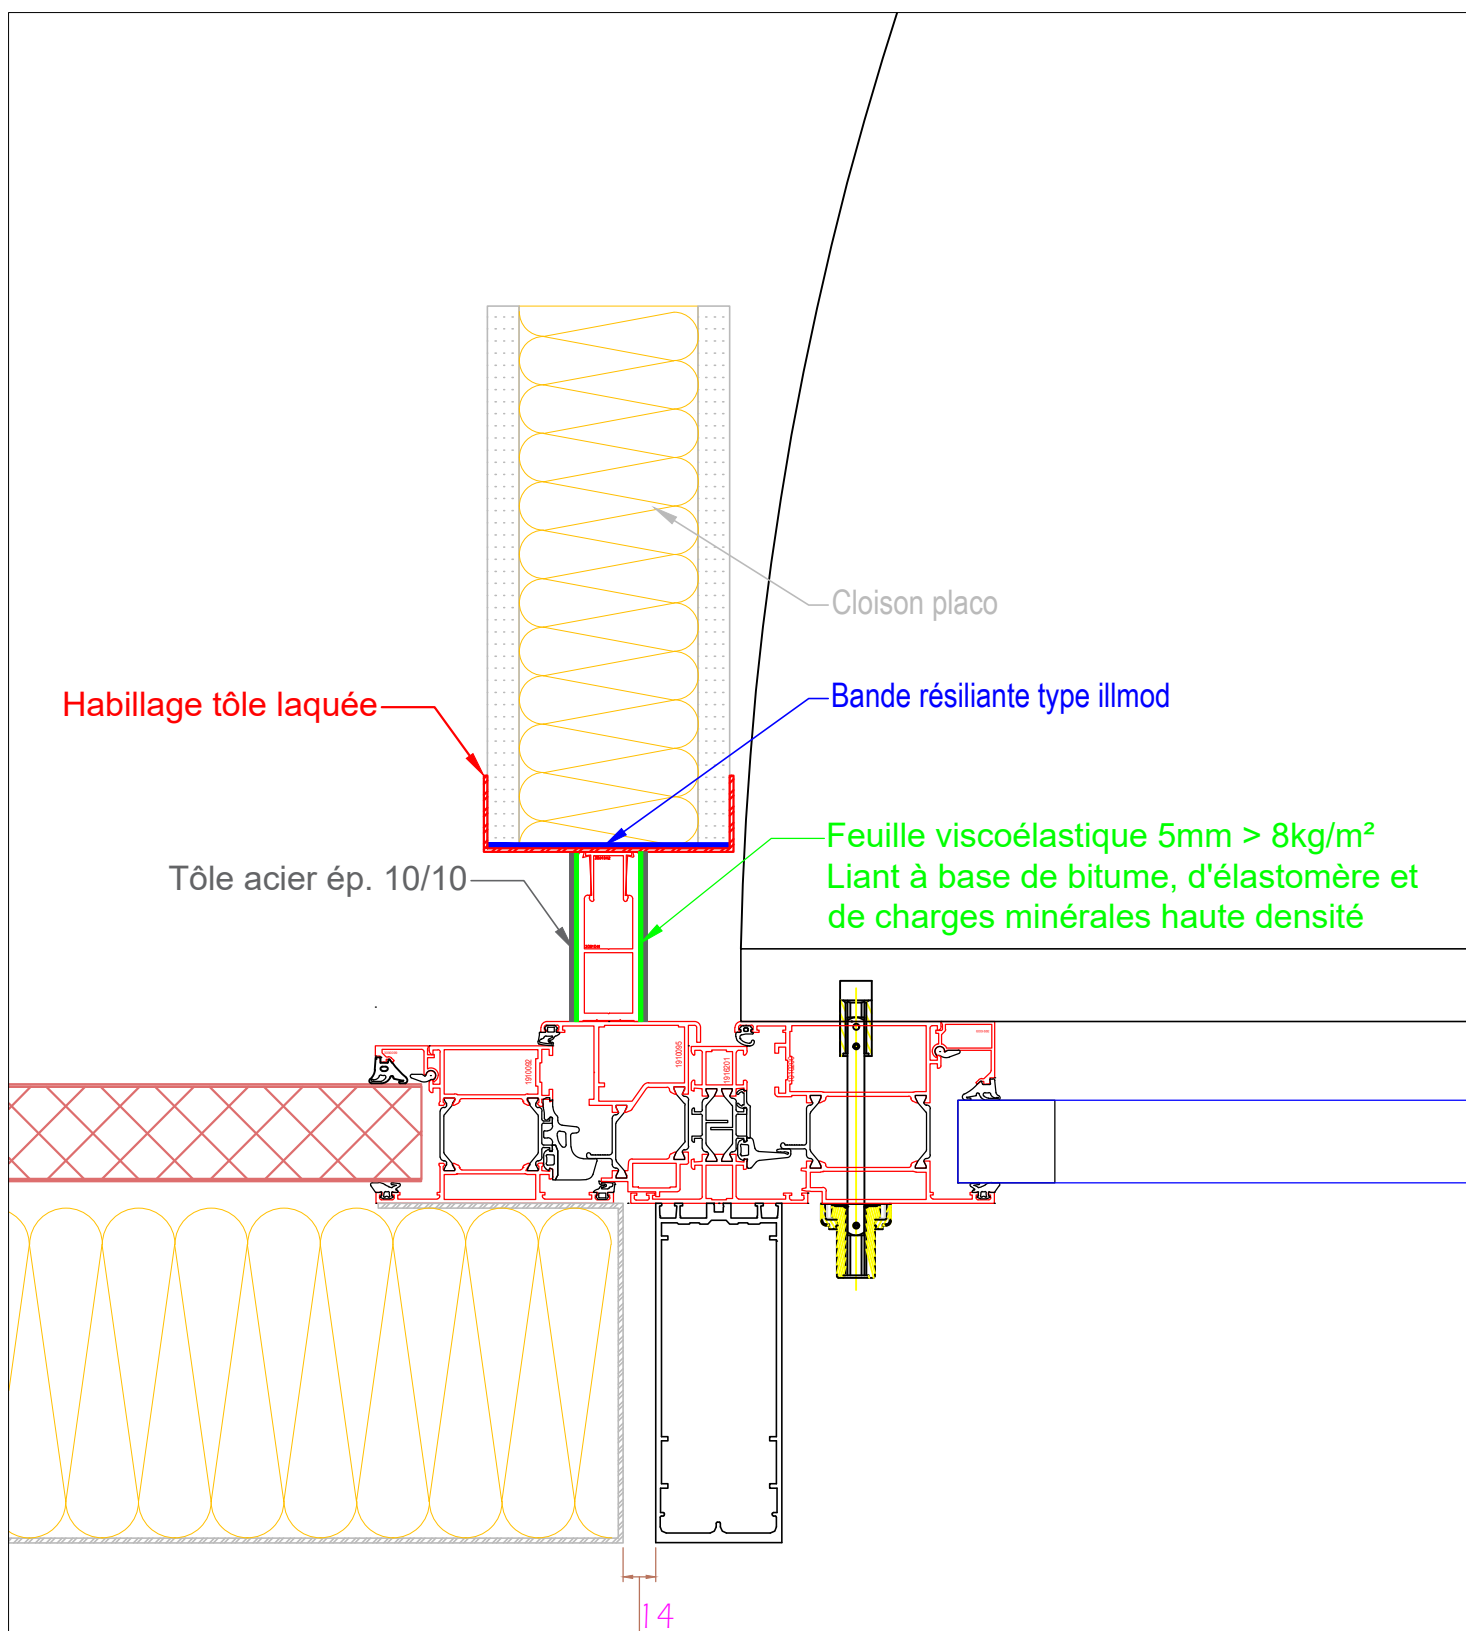

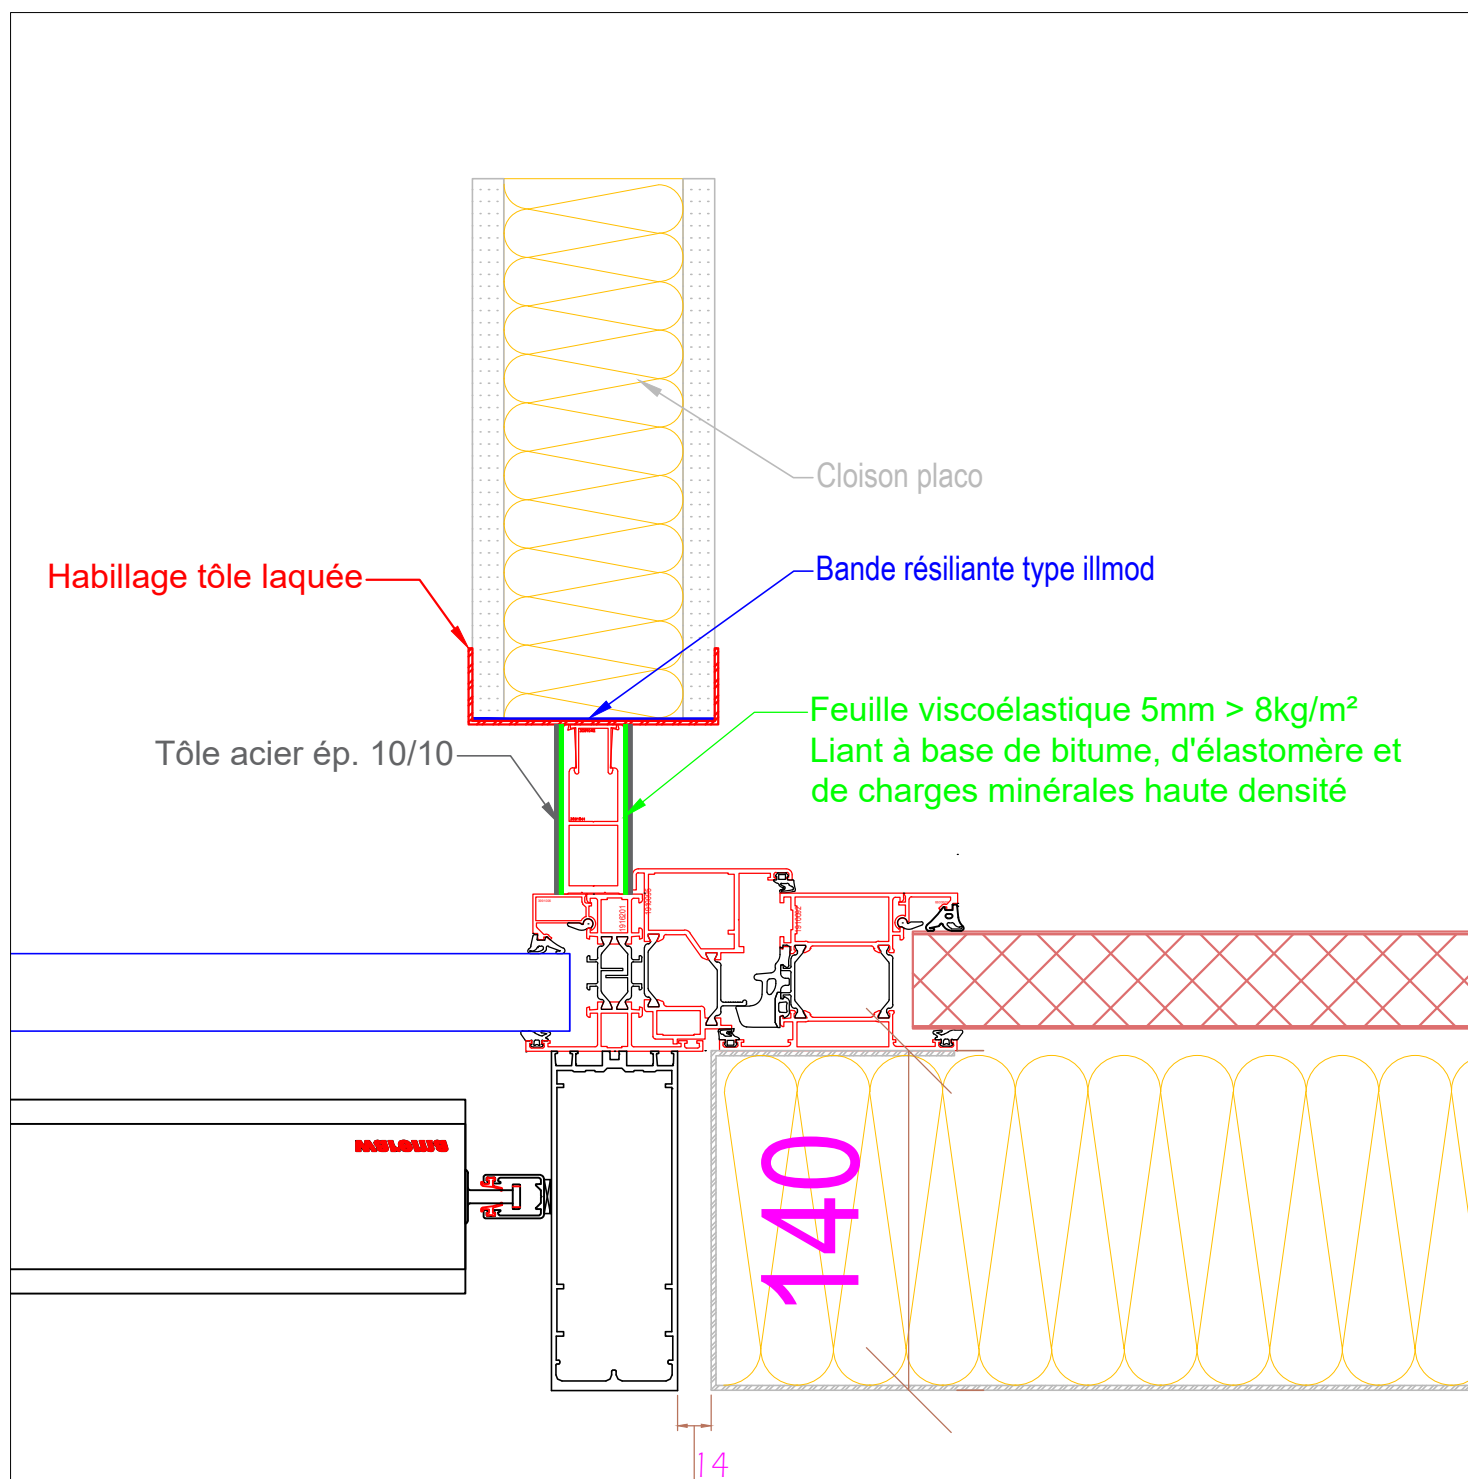

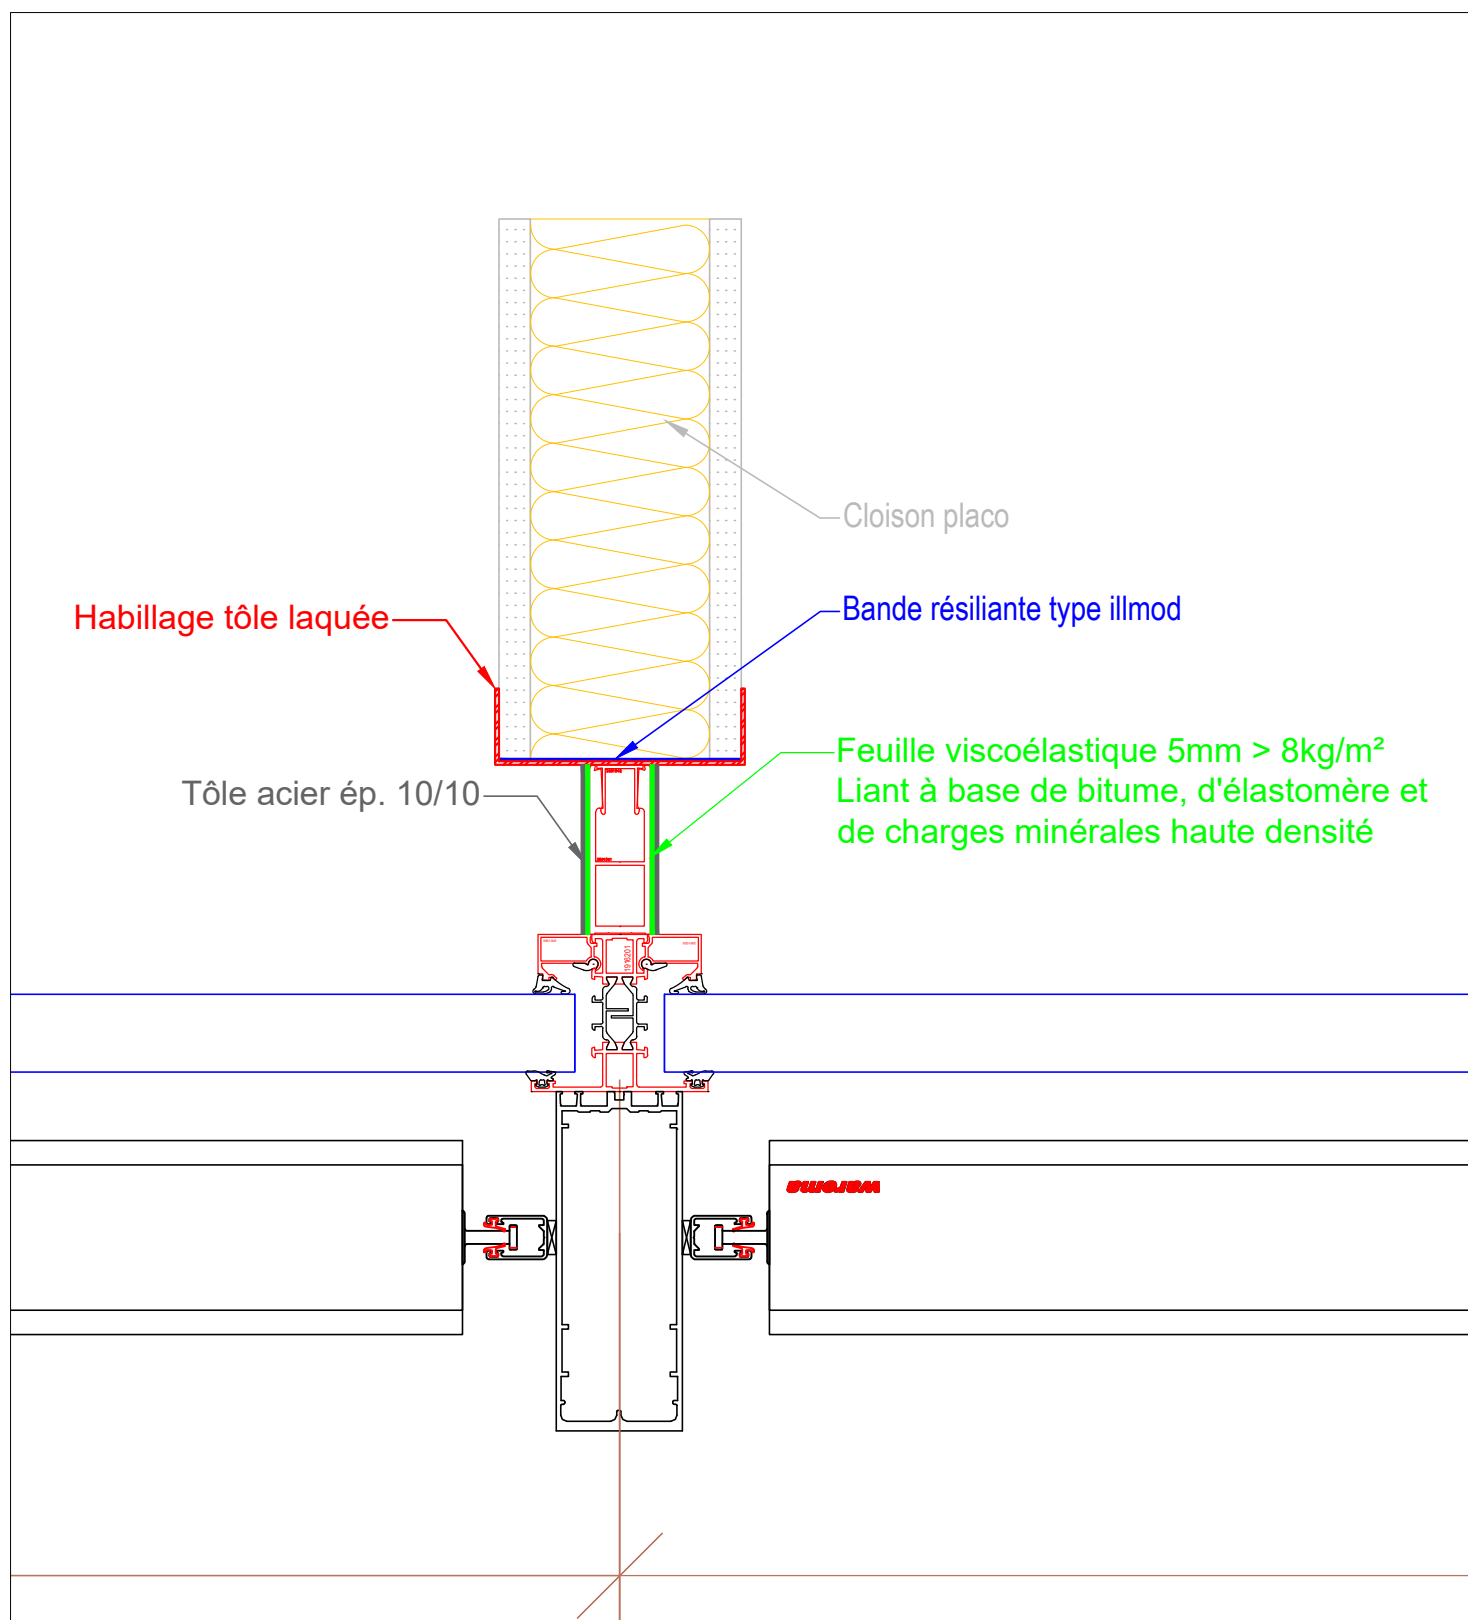

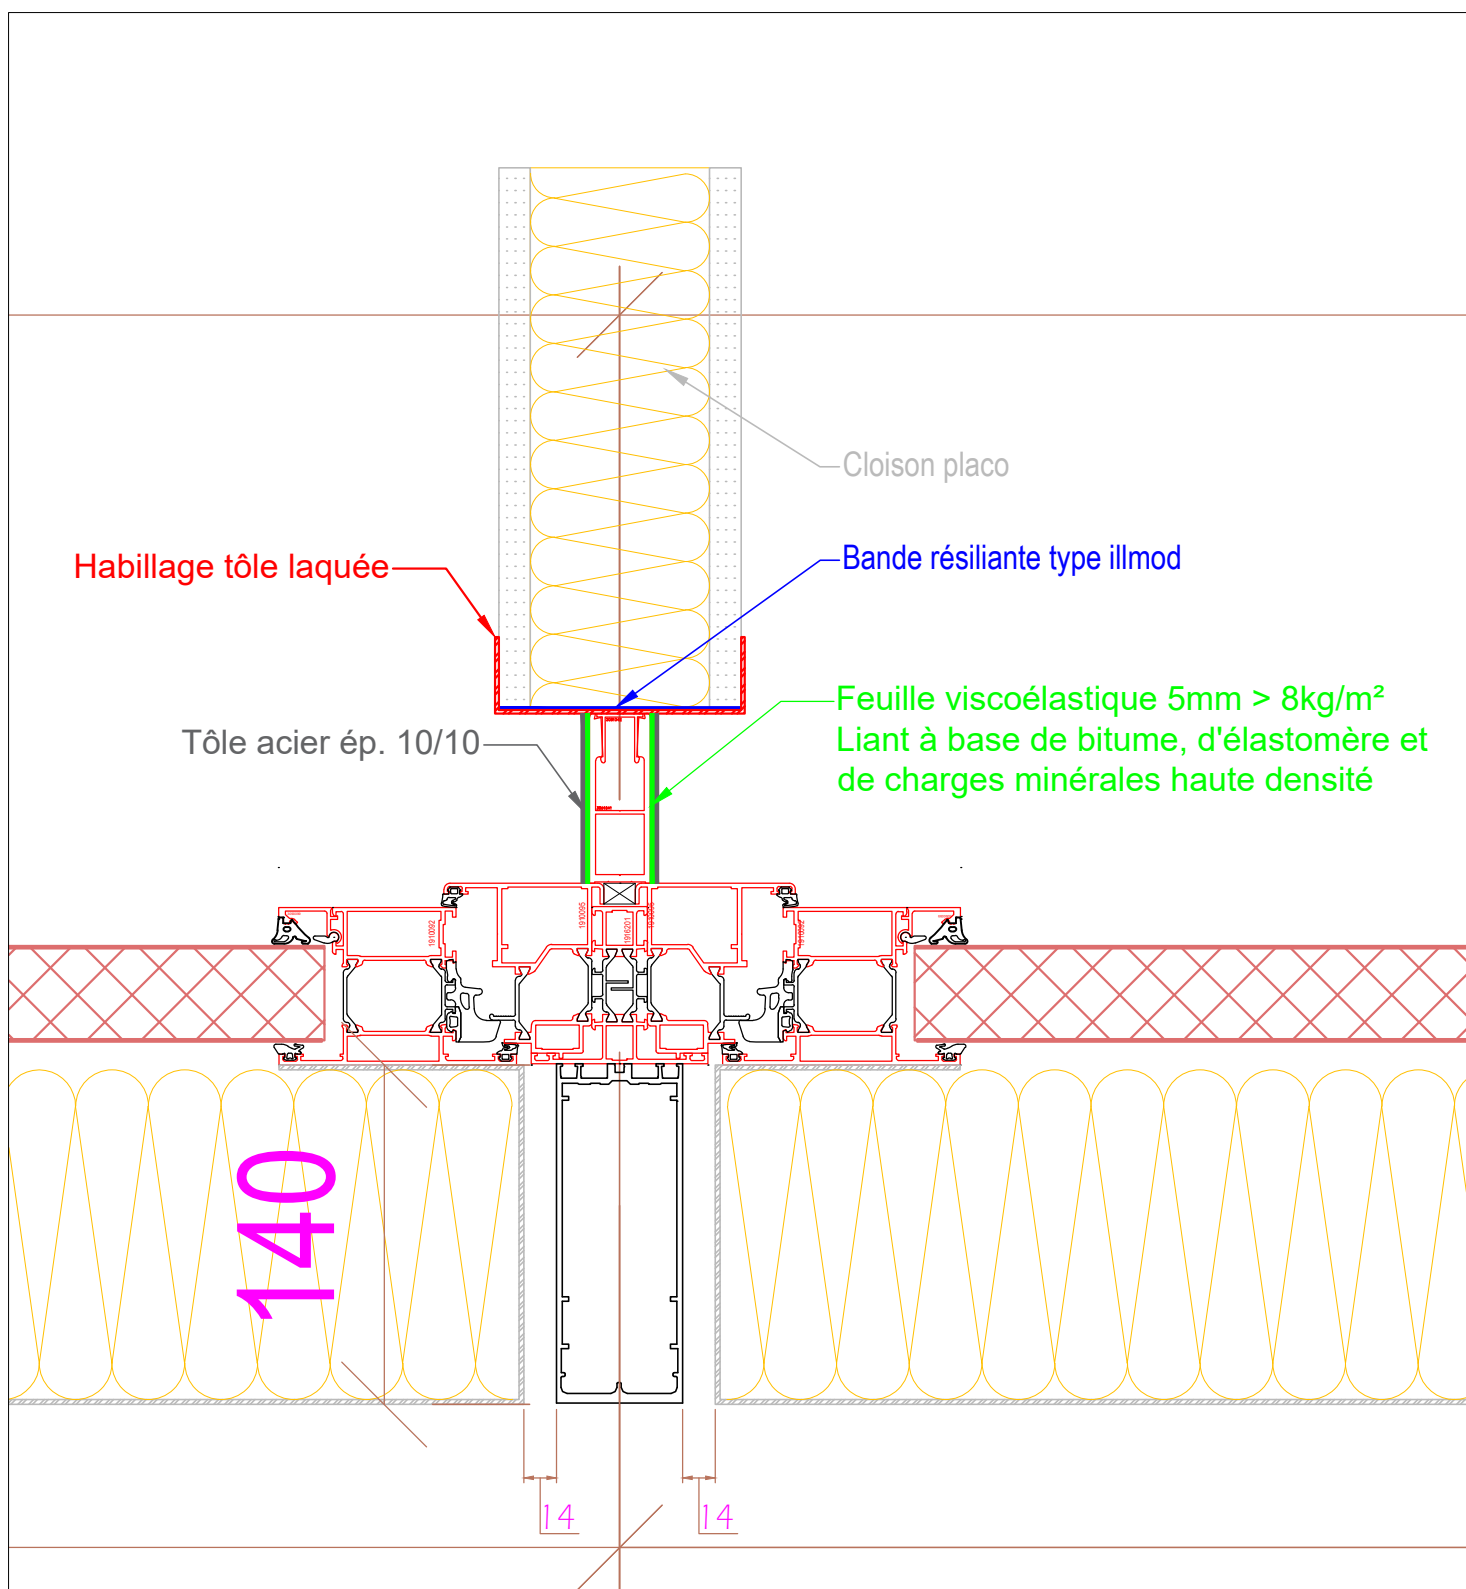

16

Habillage tôle laquée

Cloison placo

Bande résiliante type illmod

Feuille viscoélastique 5mm > 8kg/m²
Liant à base de bitume, d'élastomère et
de charges minérales haute densité

Tôle acier ép. 10/10

54

16