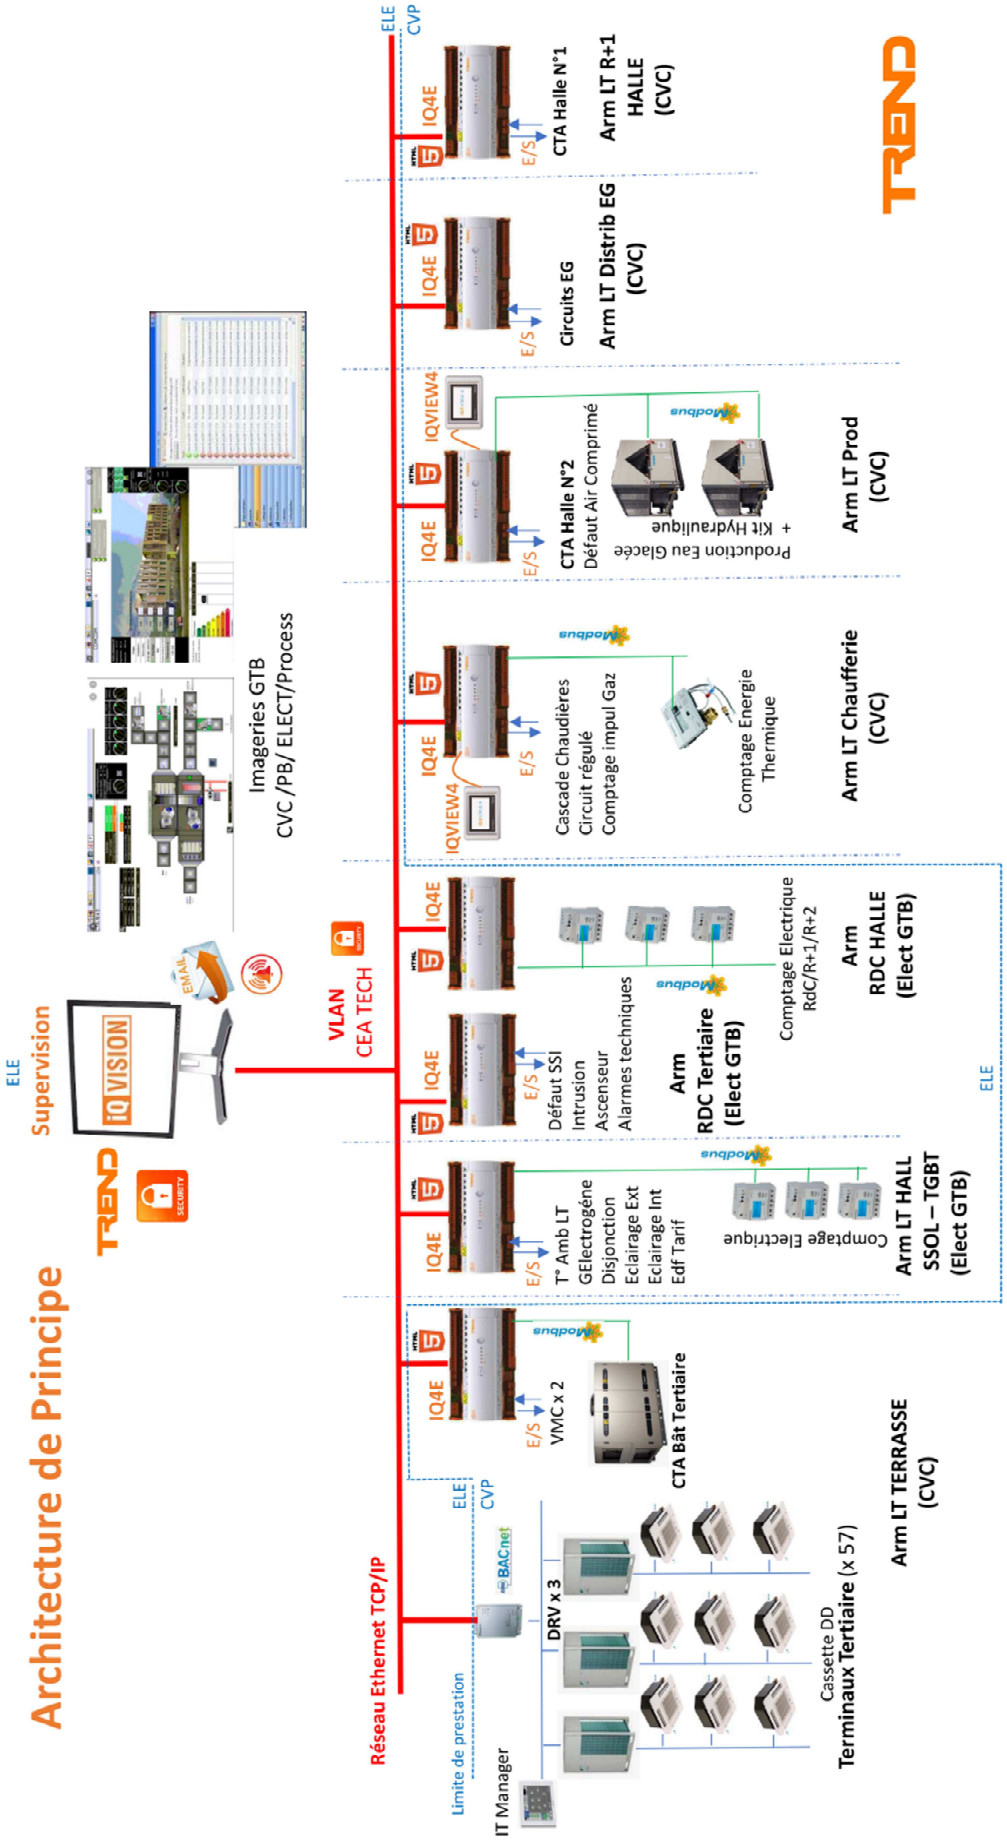B.8- GESTION TECHNIQUE DU BATIMENT (GTB)