




## ATTIQUE

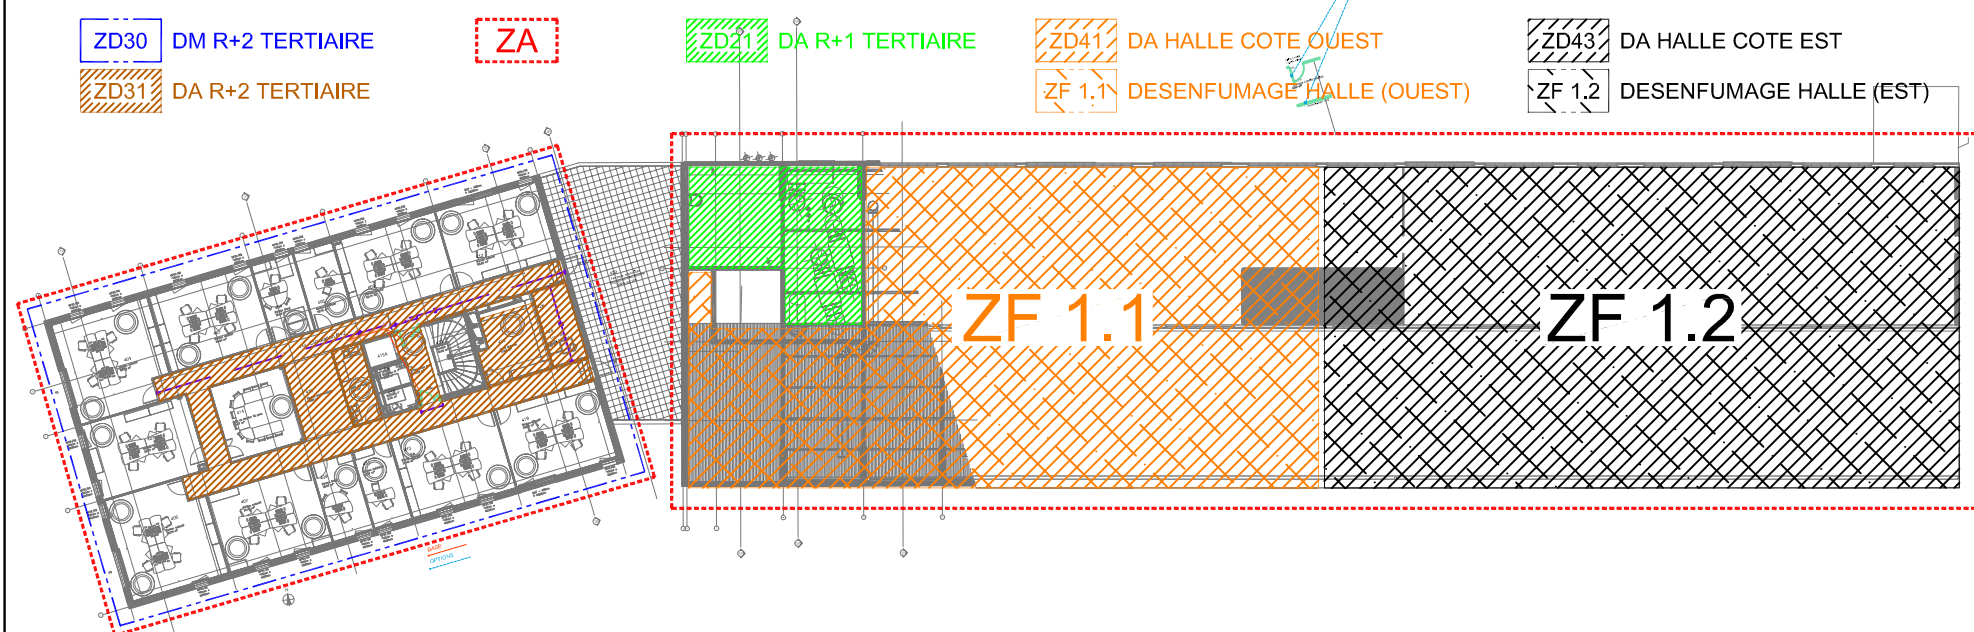


## R+2

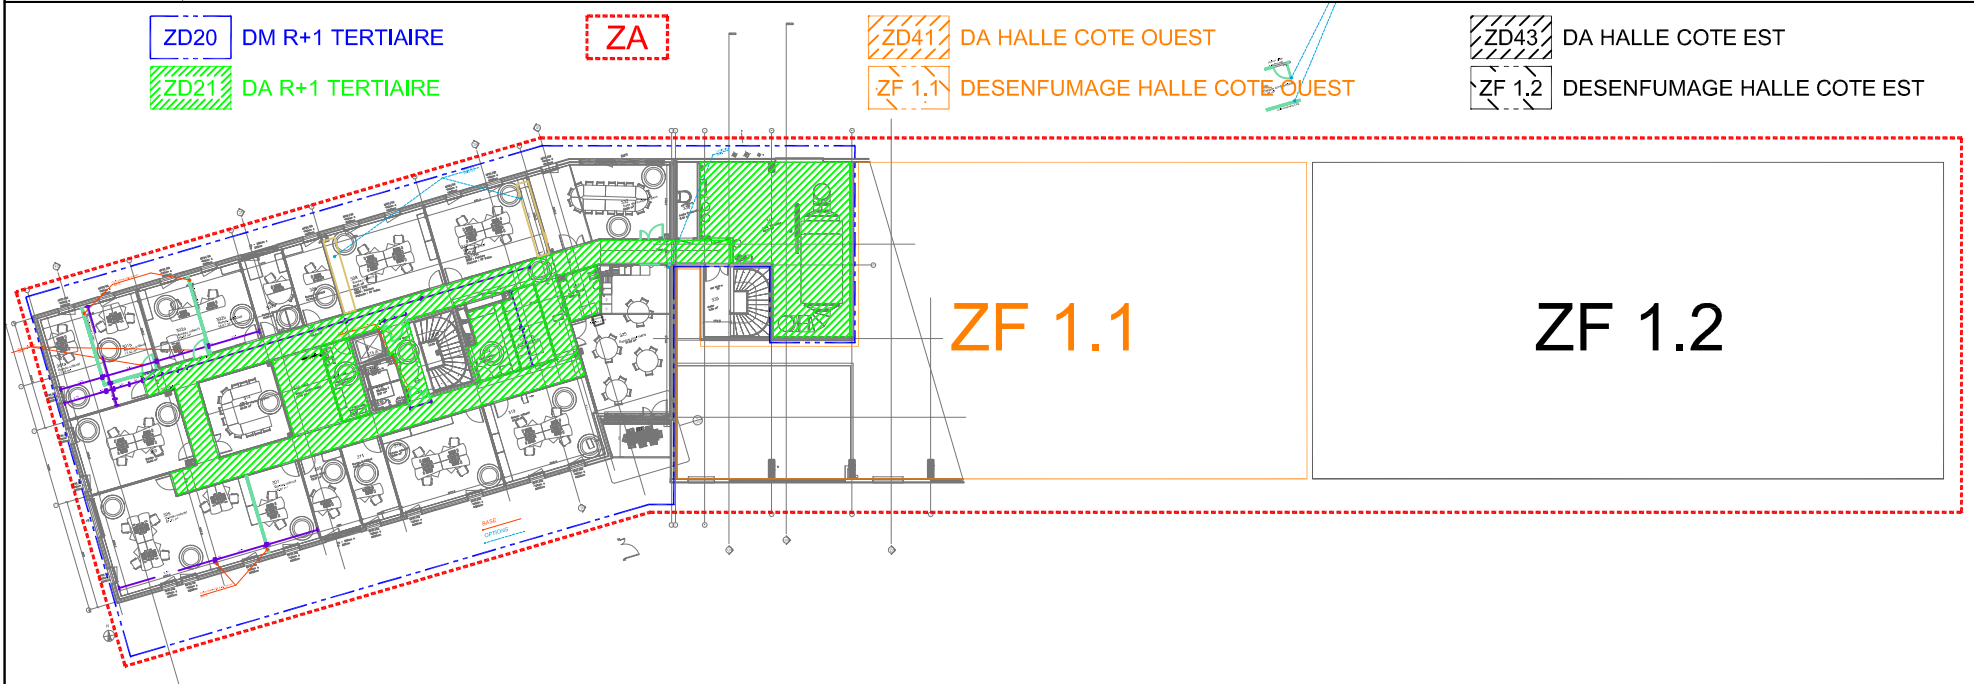

## R+1

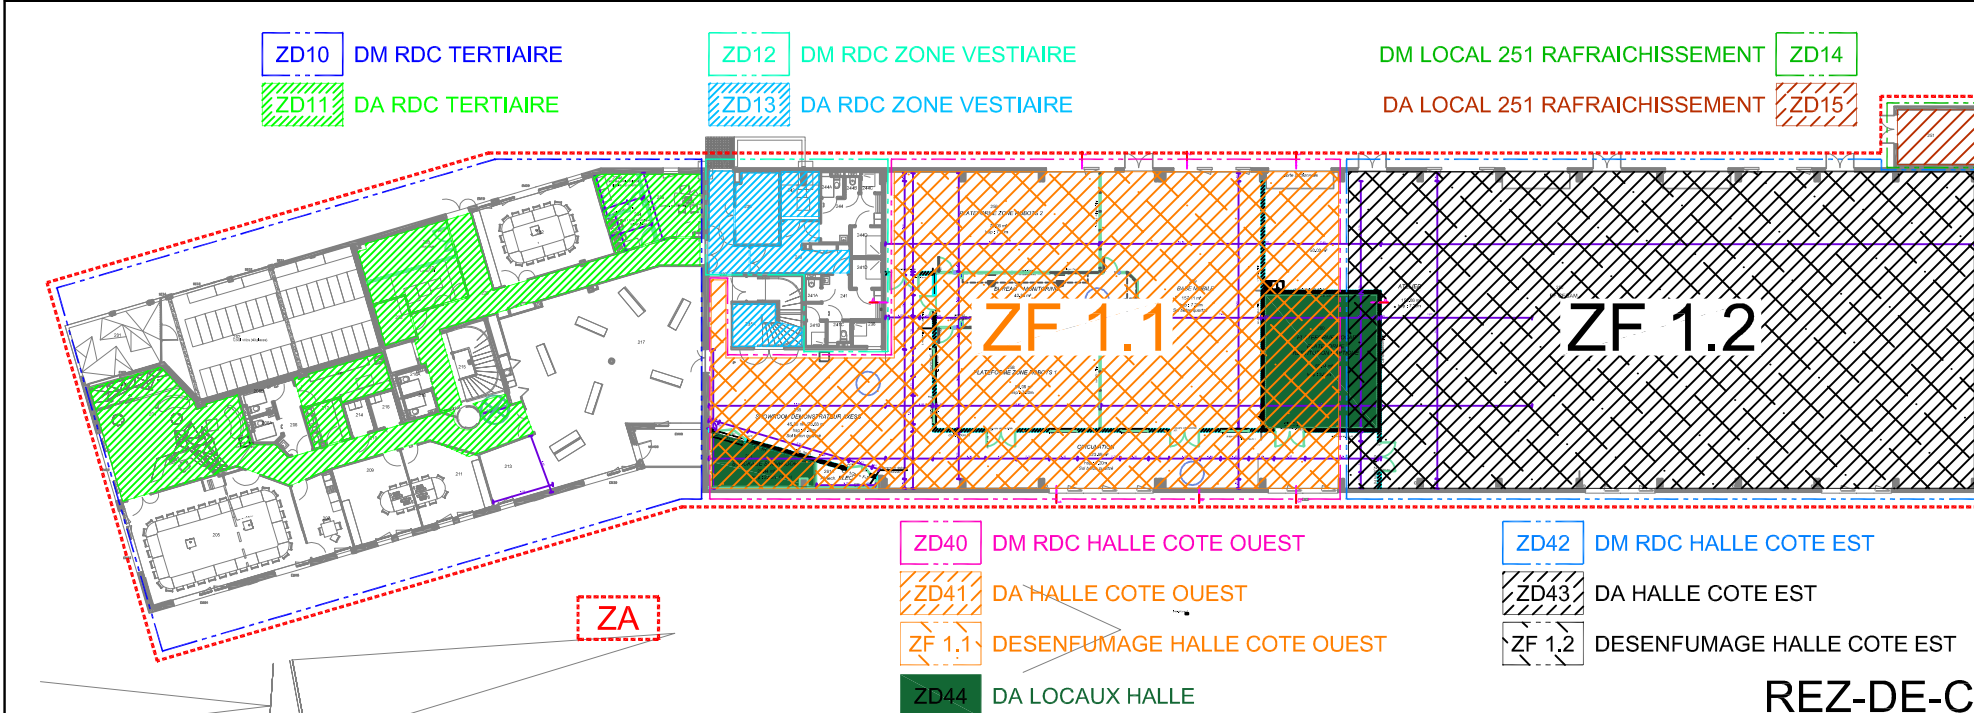

## REZ-DE-CHAUSSEE

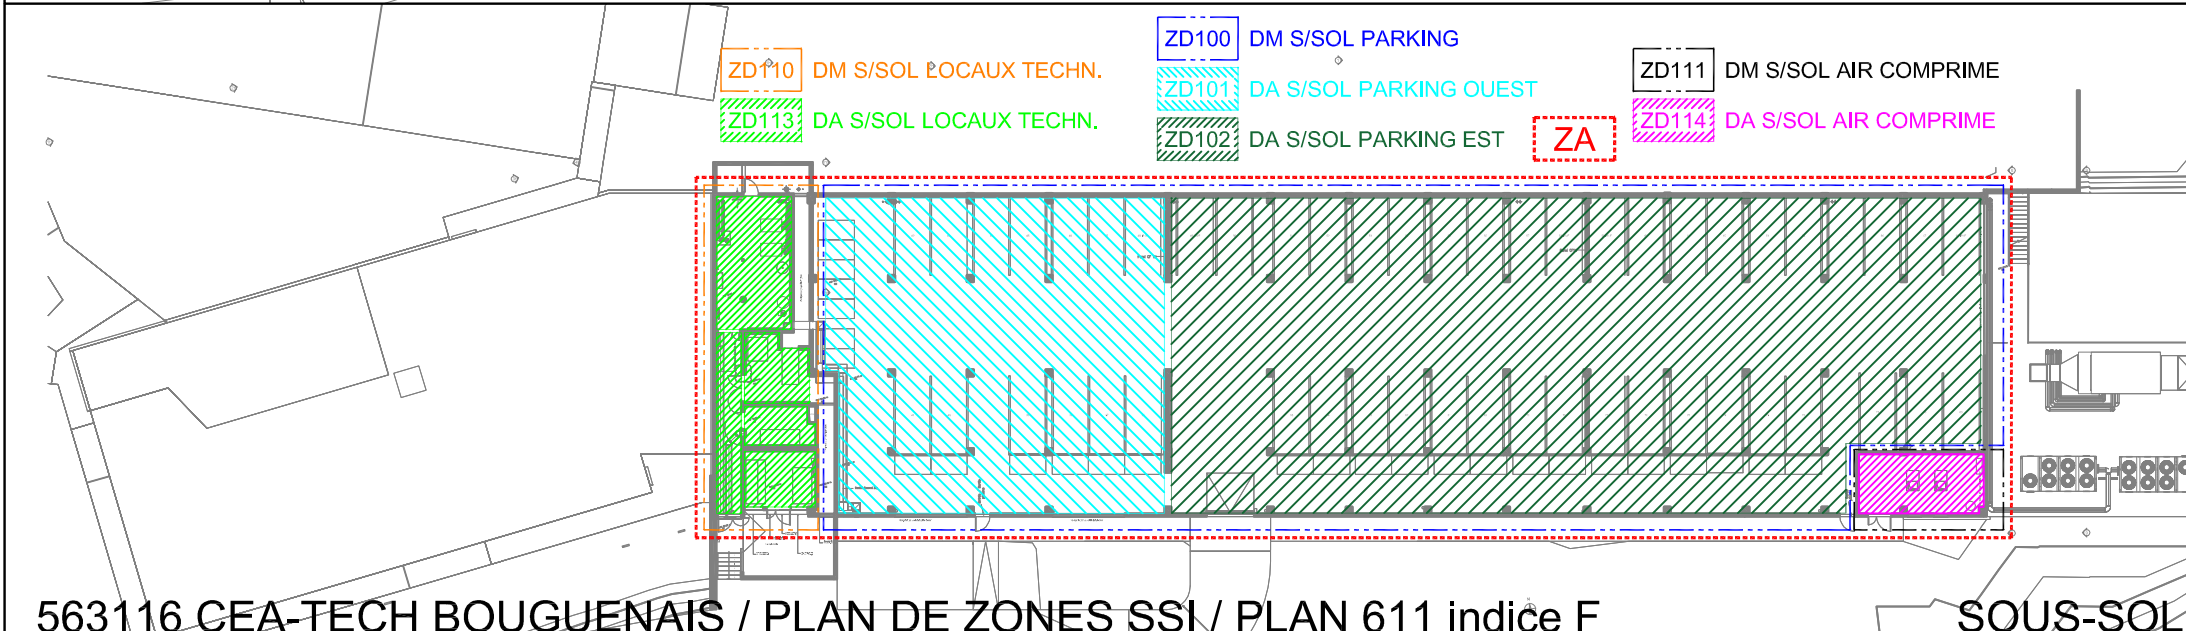

## SOUS-SOL