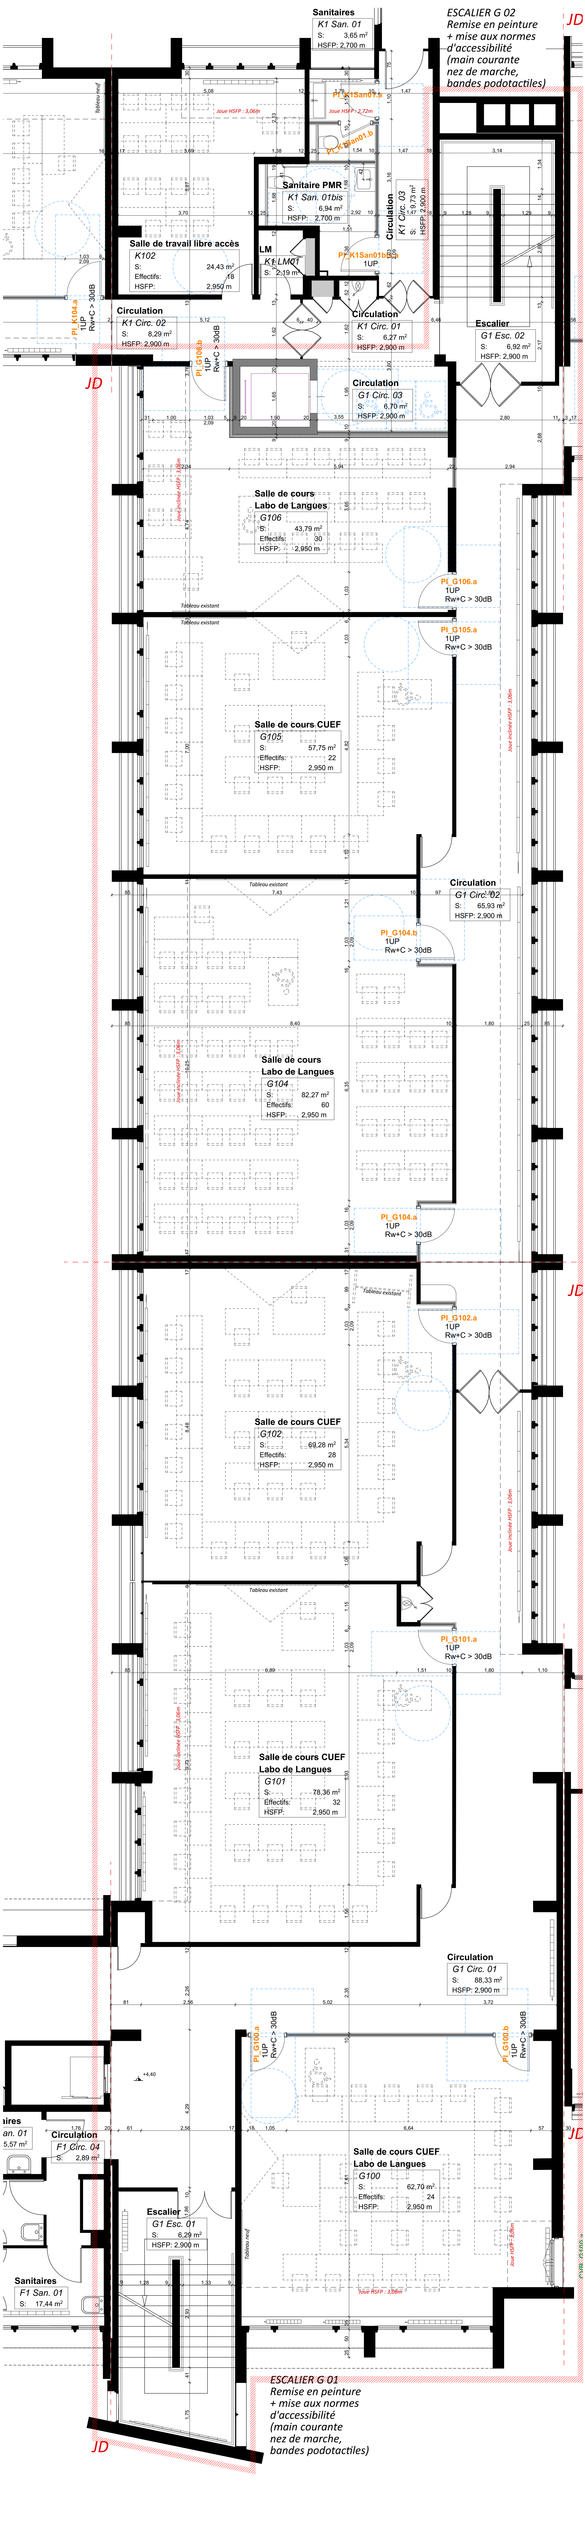
Sanitaires
K1 San. 01
S: 3,65 m²
HSFP: 2,700 m
ESCALIER G 02
Remise en peinture
+ mise aux normes
d'accessibilité
(main courante
nez de marche,
bandes podotactiles)
JD
Pl_K1San01.a
Pl_K1San01.b
Sanitaire PMR
K1 San. 01bis
S: 6,94 m²
HSFP: 2,700 m
Circulation
K1 Circ. 03
S: 9,73 m²
HSFP: 2,900 m
Salle de travail libre accès
K102
S: 24,43 m²
Effectifs: 8
HSFP: 2,950 m
LM
K1 LMQT
S: 2,19 m
Pl_K1San01bis
1UP
Circulation
K1 Circ. 02
S: 8,29 m²
HSFP: 2,900 m
Pl_G104.a
1UP
Rw+C > 30dB
Pl_G106.b
1UP
Rw+C > 30dB
Circulation
K1 Circ. 01
S: 6,27 m²
HSFP: 2,900 m
Escalier
G1 Esc. 02
S: 6,92 m²
HSFP: 2,900 m
Circulation
G1 Circ. 03
S: 6,70 m²
HSFP: 2,900 m
Salle de cours
Labo de Langues
G106
S: 43,79 m²
Effectifs: 30
HSFP: 2,950 m
Pl_G106.a
1UP
Rw+C > 30dB
Pl_G105.a
1UP
Rw+C > 30dB
Salle de cours CUEF
G105
S: 57,75 m²
Effectifs: 22
HSFP: 2,950 m
Circulation
G1 Circ. 02
S: 65,93 m²
HSFP: 2,900 m
Pl_G104.b
1UP
Rw+C > 30dB
Salle de cours
Labo de Langues
G104
S: 82,27 m²
Effectifs: 60
HSFP: 2,950 m
Pl_G104.a
1UP
Rw+C > 30dB
Pl_G102.a
1UP
Rw+C > 30dB
Salle de cours CUEF
G102
S: 69,28 m²
Effectifs: 28
HSFP: 2,950 m
Pl_G101.a
1UP
Rw+C > 30dB
Salle de cours CUEF
Labo de Langues
G101
S: 78,36 m²
Effectifs: 32
HSFP: 2,950 m
Circulation
G1 Circ. 01
S: 88,33 m²
HSFP: 2,900 m
Pl_G100.a
1UP
Rw+C > 30dB
Pl_G100.b
1UP
Rw+C > 30dB
Circulation
F1 Circ. 04
S: 2,89 m²
Salle de cours CUEF
Labo de Langues
G100
S: 62,70 m²
Effectifs: 24
HSFP: 2,950 m
Escalier
G1 Esc. 01
S: 6,29 m²
HSFP: 2,900 m
Sanitaires
F1 San. 01
S: 17,44 m²
ESCALIER G 01
Remise en peinture
+ mise aux normes
d'accessibilité
(main courante
nez de marche,
bandes podotactiles)
Tableau existant
Tableau neuf
Jour inclinés HSFP : 3,00m
Jour HSFP : 3,06m
Jour HSFP : 2,72m
Jour HSFP : 2,50m
Jour RSFP : 1,50m
Jour HSFP : 2,50m
Jour HSFP : 3,00m
Jour HSFP : 3,00m
Jour HSFP : 2,50m
Jour HSFP : 2,50m
Jour HSFP : 3,00m
Jour HSFP : 3,00m
Jour HSFP : 3,00