



maître d'ouvrage :

Ministère de la Transition Écologique

Direction Régionale de l'Environnement, de
l'Aménagement et du Logement Nouvelle-Aquitaine



DREAL Nouvelle-Aquitaine
15 rue Arthur-Ranc
89 605 639
86020 Pallass Codex
Téléphone: 05 49 55 63 63

Maître d'ouvrage délégué
Direction Interdépartementale des Routes Centre-Ouest

RN147

Aménagement d'un
crèneau de dépassement à Berneuil
Section courante et rétablissements

DCE

10-13 - Assainissement : bassin 2

maître d'œuvre


Direction Interdépartementale des Routes
Centre - Ouest

Service d'ingénierie routière
Mission :
DRIE Centre-Ouest - SFR
Immeuble Le Grand
27000 Limoges Blancs
Tél: 05 87 50 60 89
87002 LIMOGES cedex


Bureau :

15, place Jourdan
87000 Limoges Blancs
Tél: 05 87 50 60 89

Avril 2024

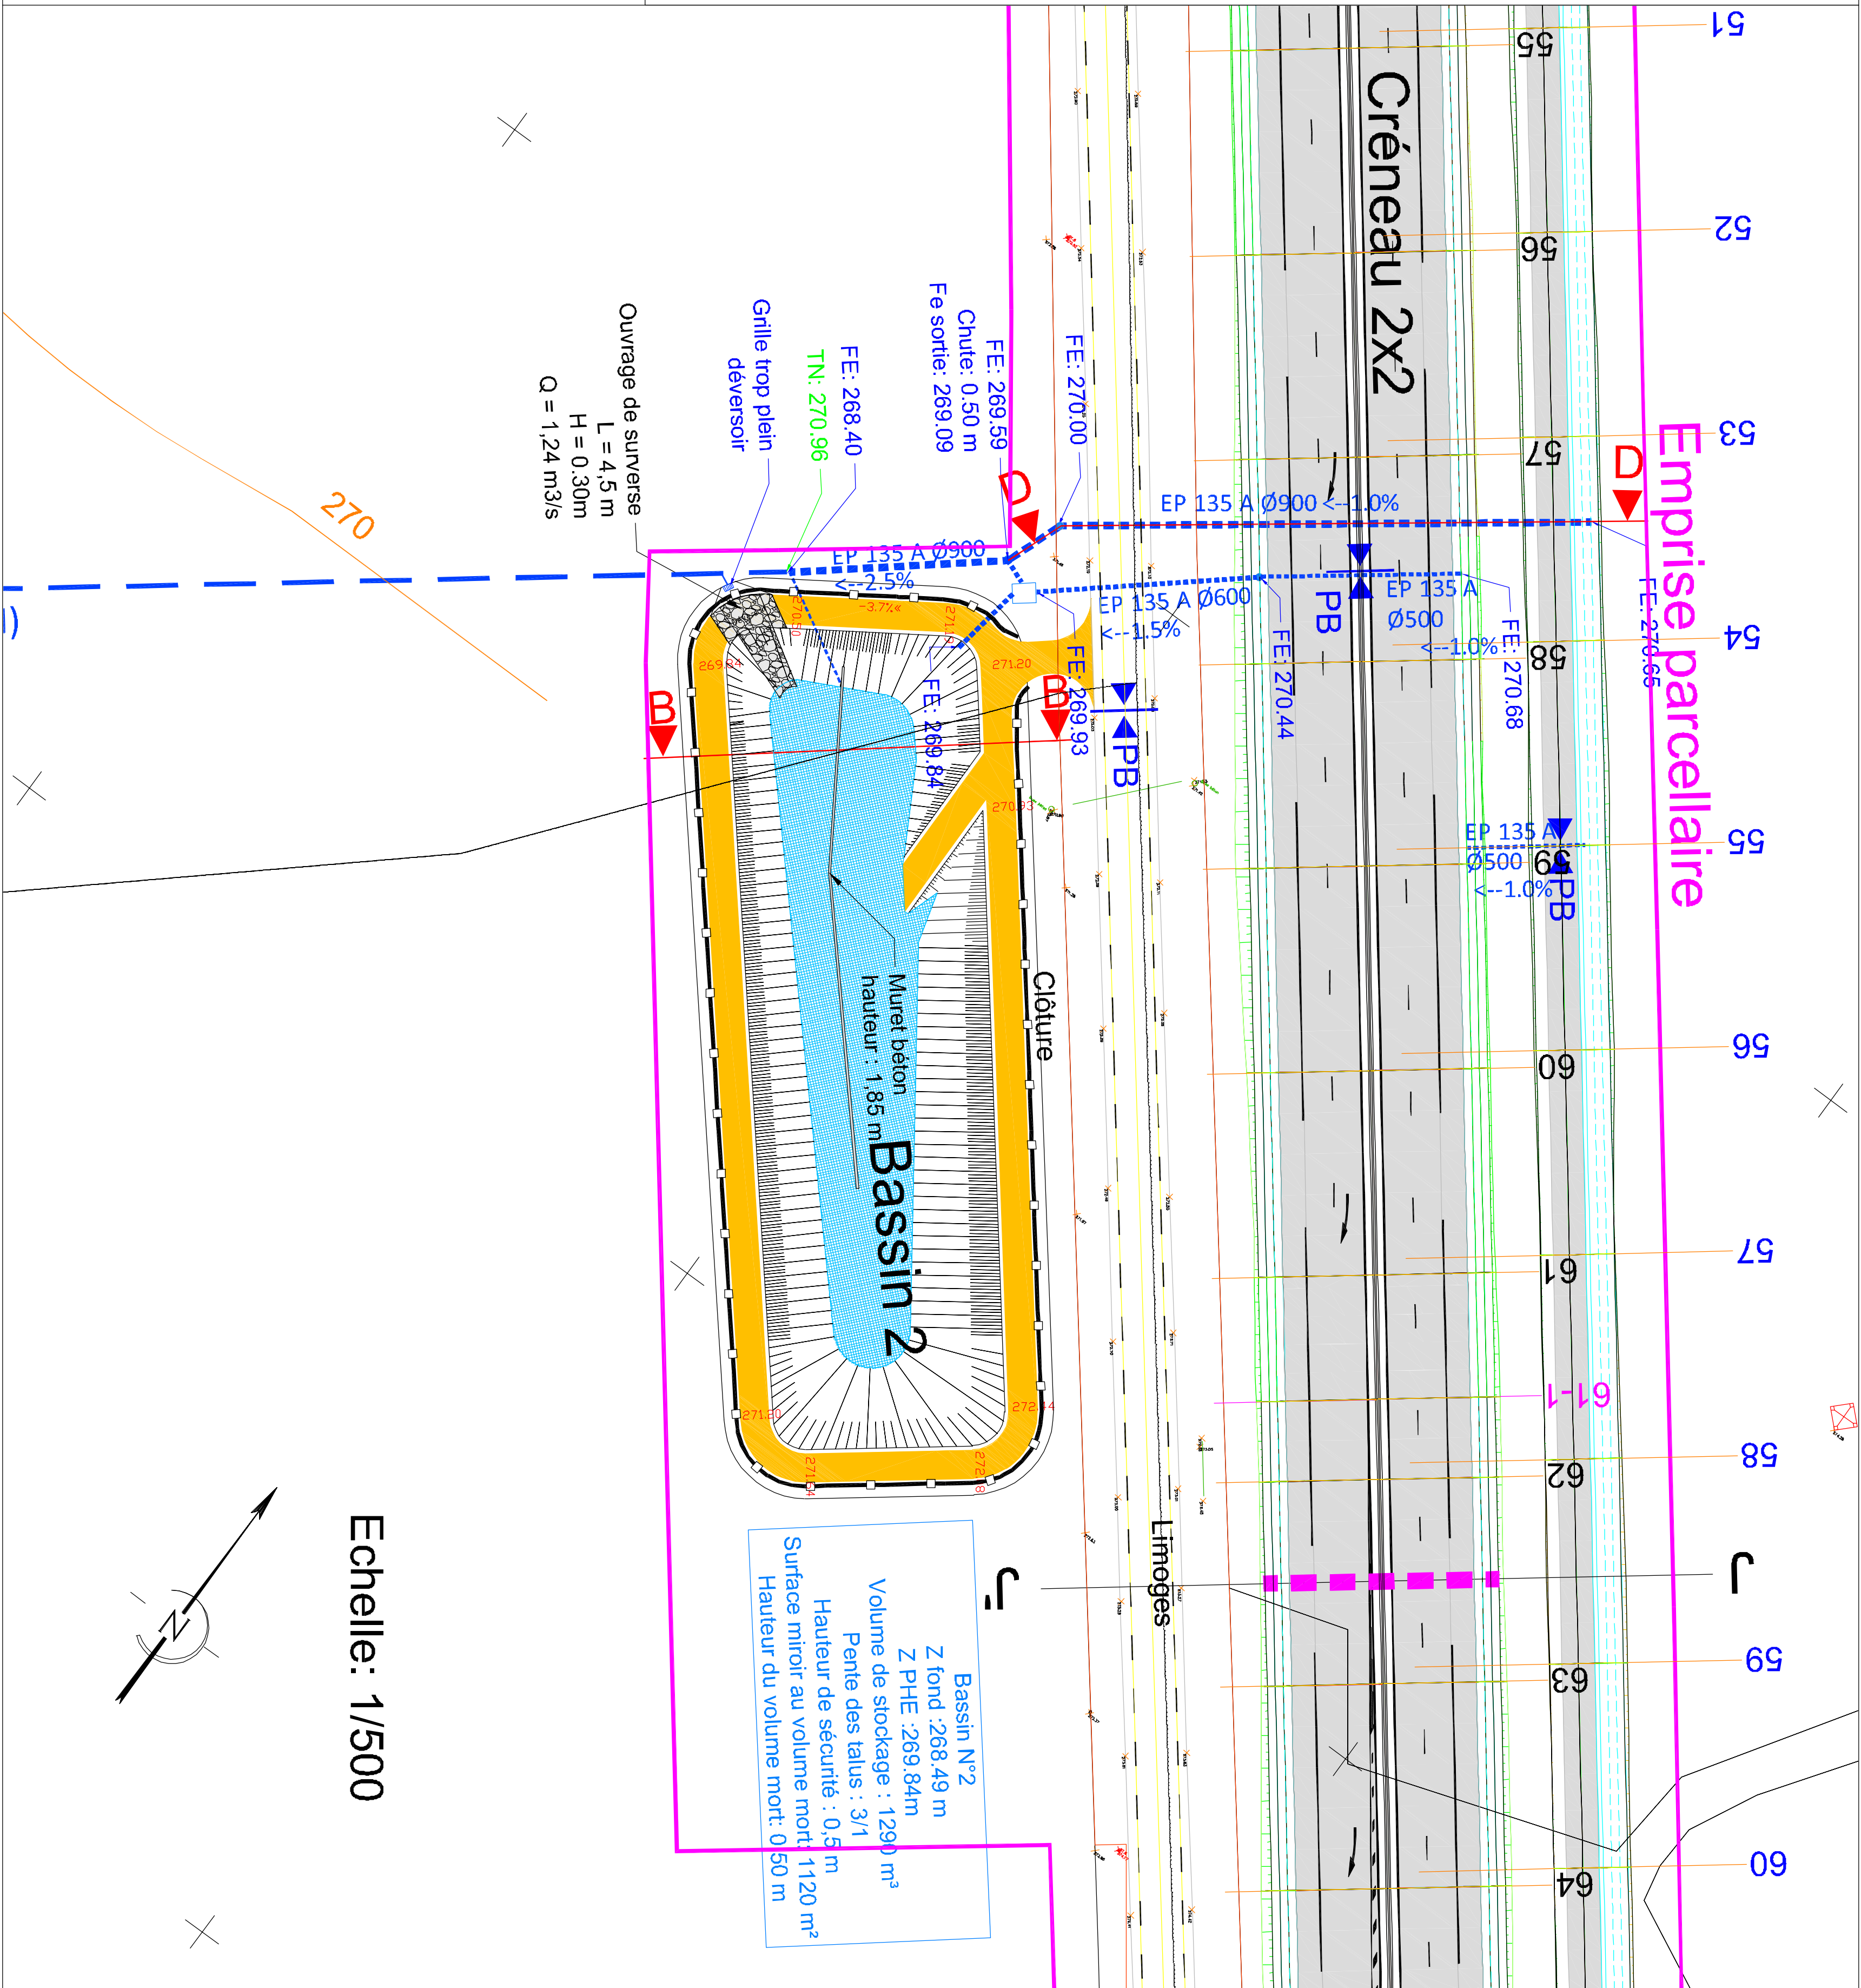

Echelle: 1/250

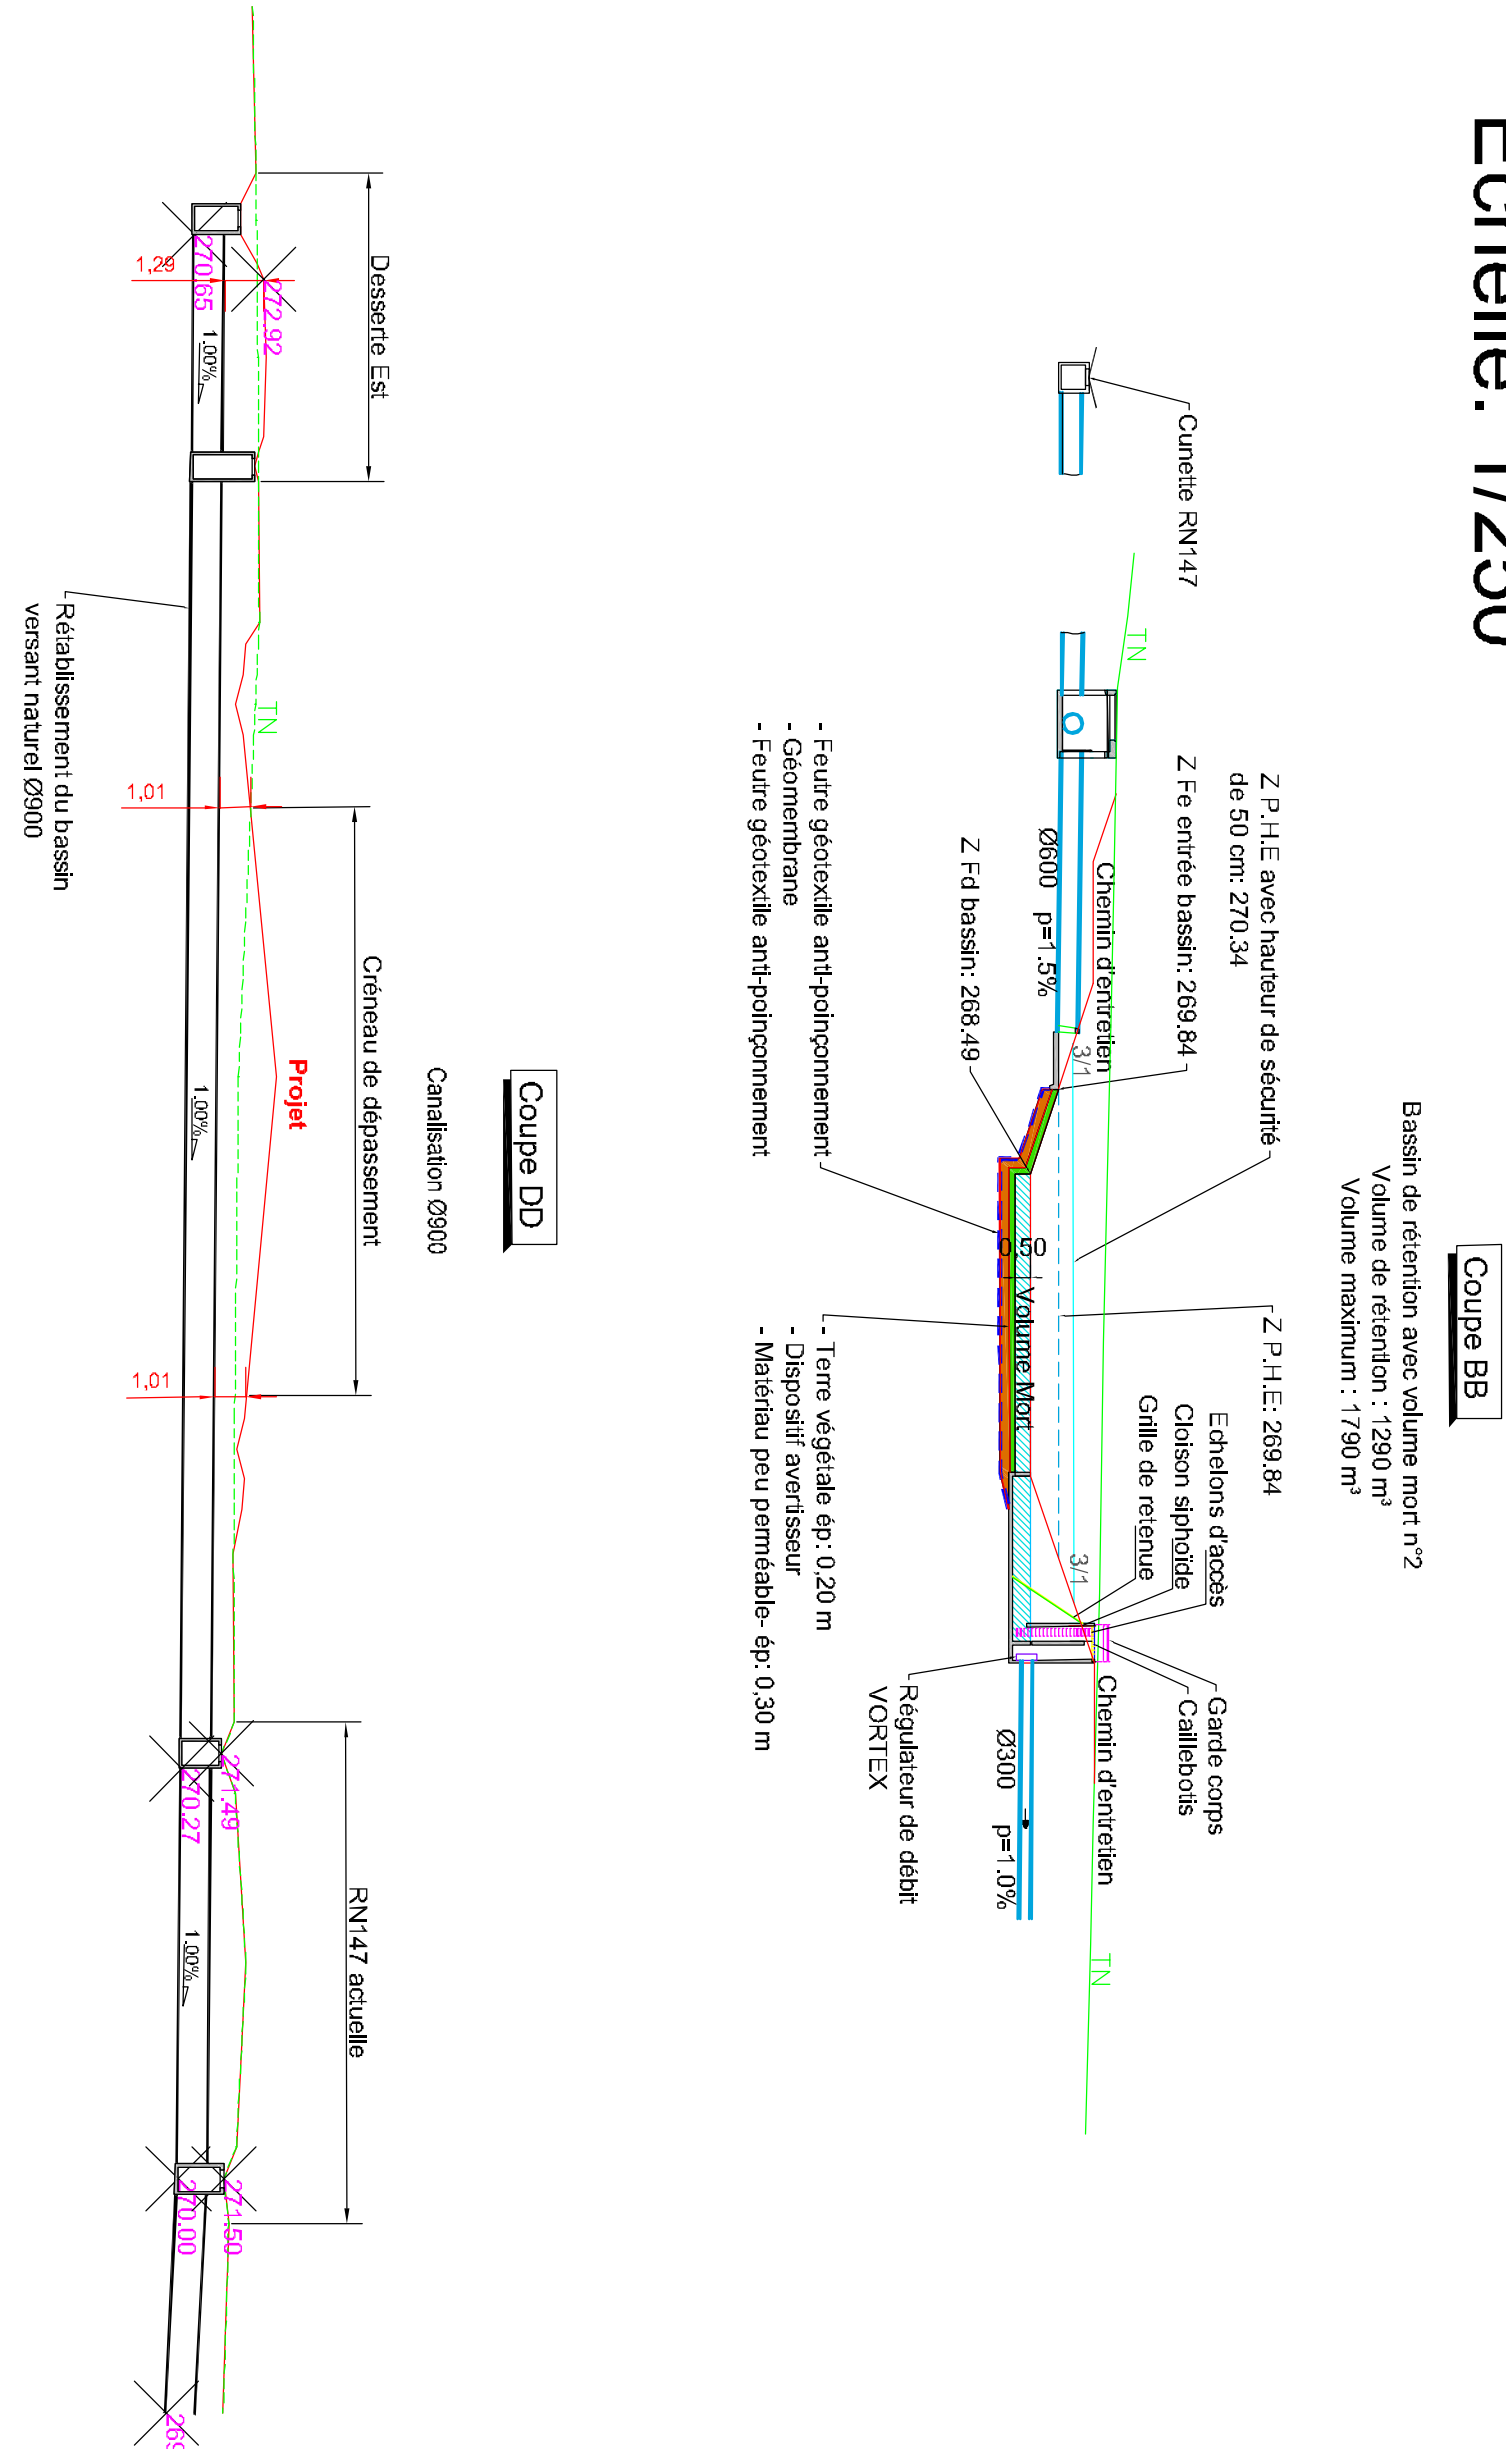

Légende

- Fond de bassin
- Piste d'accès au bassin
- Regard de visite
- Ouvrage Bypass
- Canalisation béton
- Fossé enherbé
- Noue enherbée
- Cunette enherbée
- Point Haut
- Point Bas