



maître d'ouvrage :
Ministère de la Transition Écologique

Direction Régionale de l'Environnement, de
l'Aménagement et du Logement Nouvelle-Aquitaine



DREAL Nouvelle-Aquitaine
15 rue Arthur-Ranc
BP 60539
88020 Poitiers Cedex
Téléphone: 05 49 55 63 63

Maître d'ouvrage délégué
Direction Interdépartementale des Routes Centre-Ouest

RN147
Aménagement d'un
crèneau de dépassement à Berneuil
Section courante et rétablissements

DCE


10-6- Profil en long rétablissements
10-6-2- Accès Panissac

maître d'oeuvre
Direction Interdépartementale des Routes
Centre - Ouest

Service d'ingénierie routière
Adresse postale :
DIR Centre Ouest - SIR
Immeuble La Pastel
22, rue des Pétaüts Blancs
87032 LIMOGES cedex
Bureau :
15, place Jourdan
87000 LIMOGES
Tél: 05 87 50 60 80

Avril 2024

Axe : Accès Panissac
Profil dessiné par AutoPISTE
Echelle en X : 1/100
Echelle en Y : 1/100

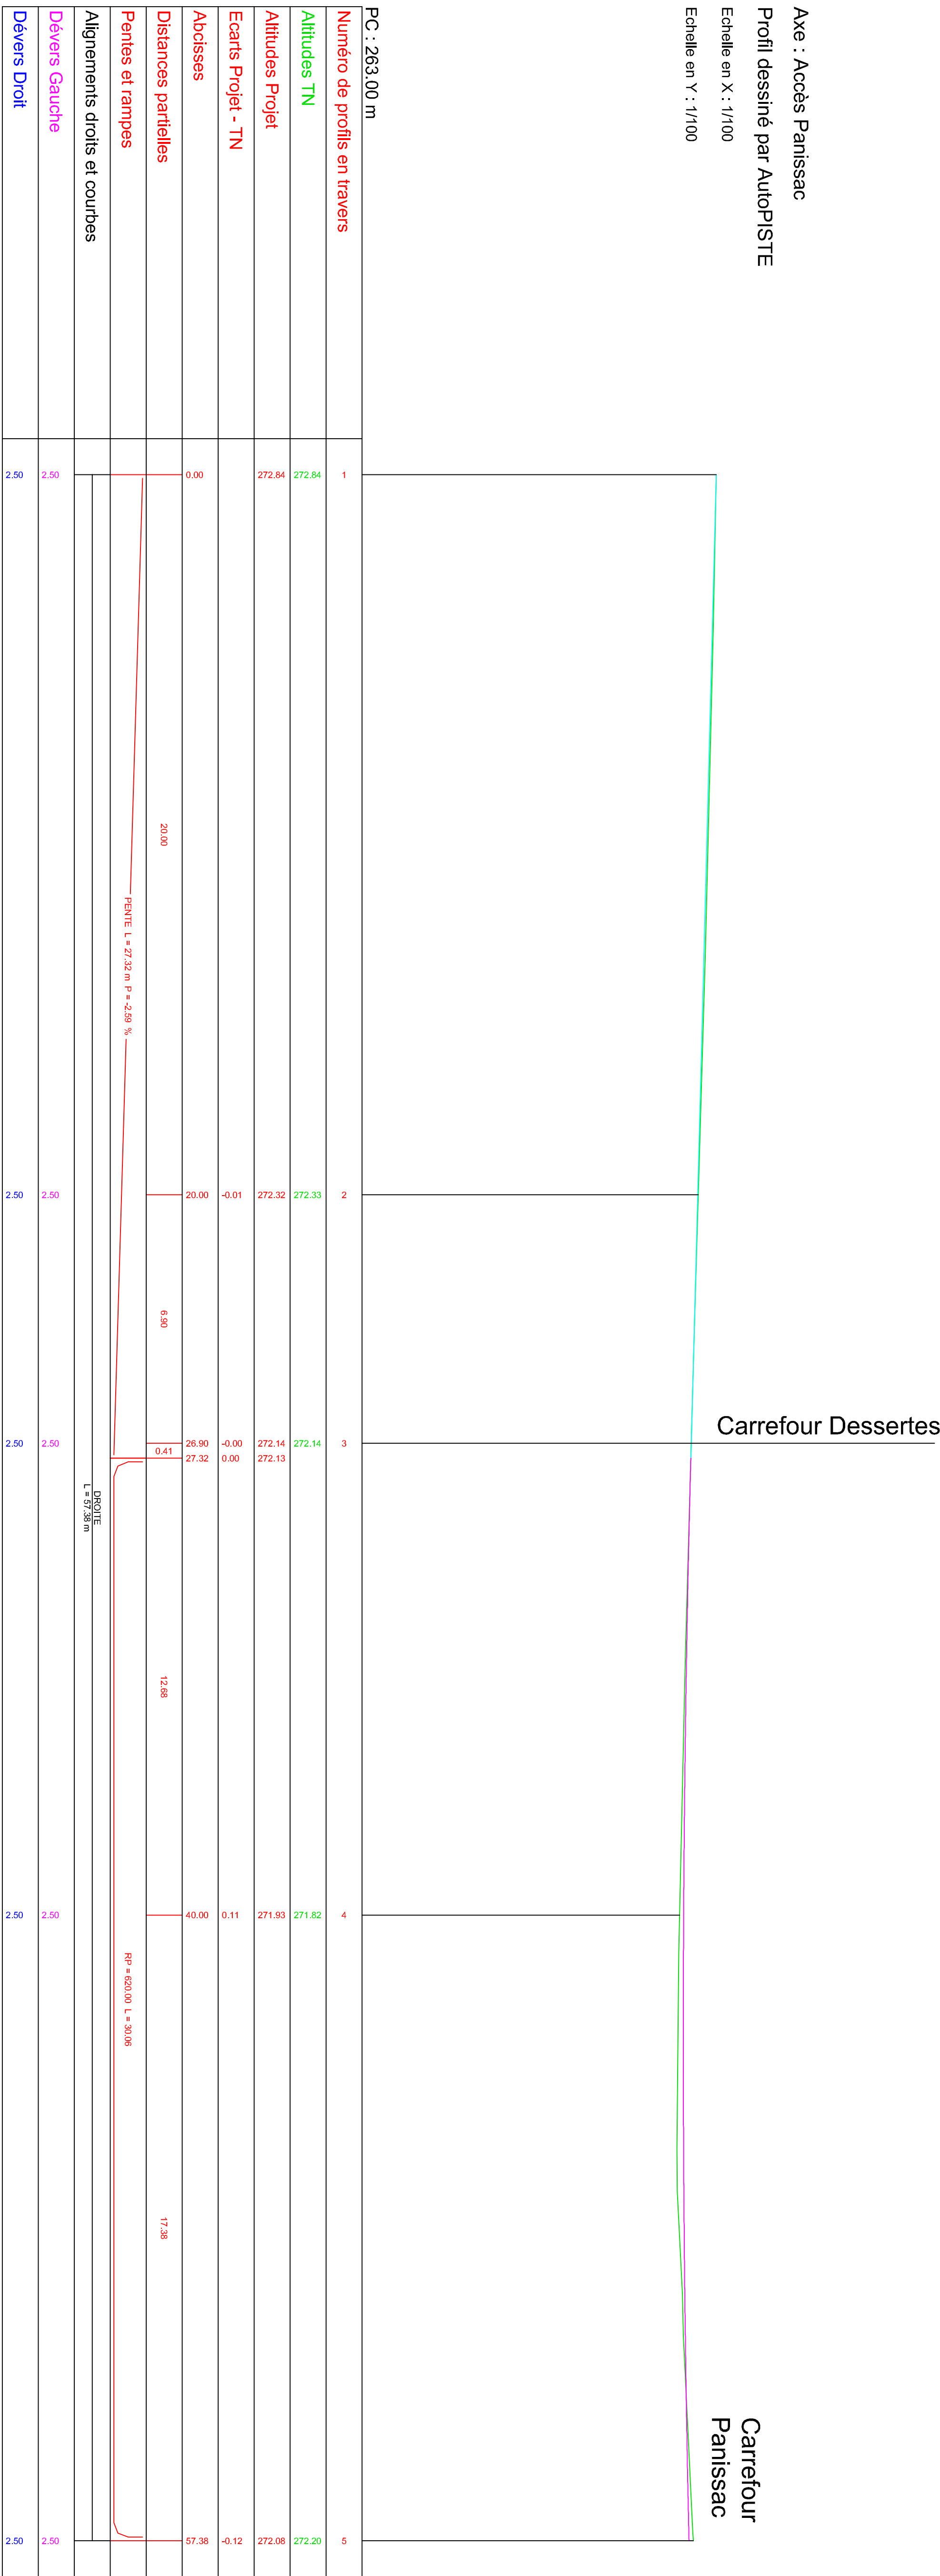

RN147