



MINISTÈRES  
AMÉNAGEMENT  
DU TERRITOIRE  
TRANSITION  
ÉCOLOGIQUES

Direction Régionale de l'Environnement, de  
l'Aménagement et du Logement Nouvelle-Aquitaine

DRÉAL Nouvelle-Aquitaine  
15 rue Arthur-Ranc  
86000 Poitiers  
86000 Poitiers Cedex  
Téléphone : 05 45 55 63 63

Maître d'ouvrage délégué  
Direction Interdépartementale des Routes Centre-Ouest

RN147  
Aménagement d'un  
crèneau de dépassement à Berneuil  
Section courante et rétablissements


DCE

10-13 - Assainissement : bassin 2


maître d'œuvre  
Direction Interdépartementale des Routes  
Centre - Ouest

Service d'ingénierie routière  
Mission :  
DRI Centre-Ouest - SFR  
Immeuble Le Grand  
27000 Limoges Blancs  
Tél : 05 87 50 60 80  
87002 LIMOGES cedex

Février 2025

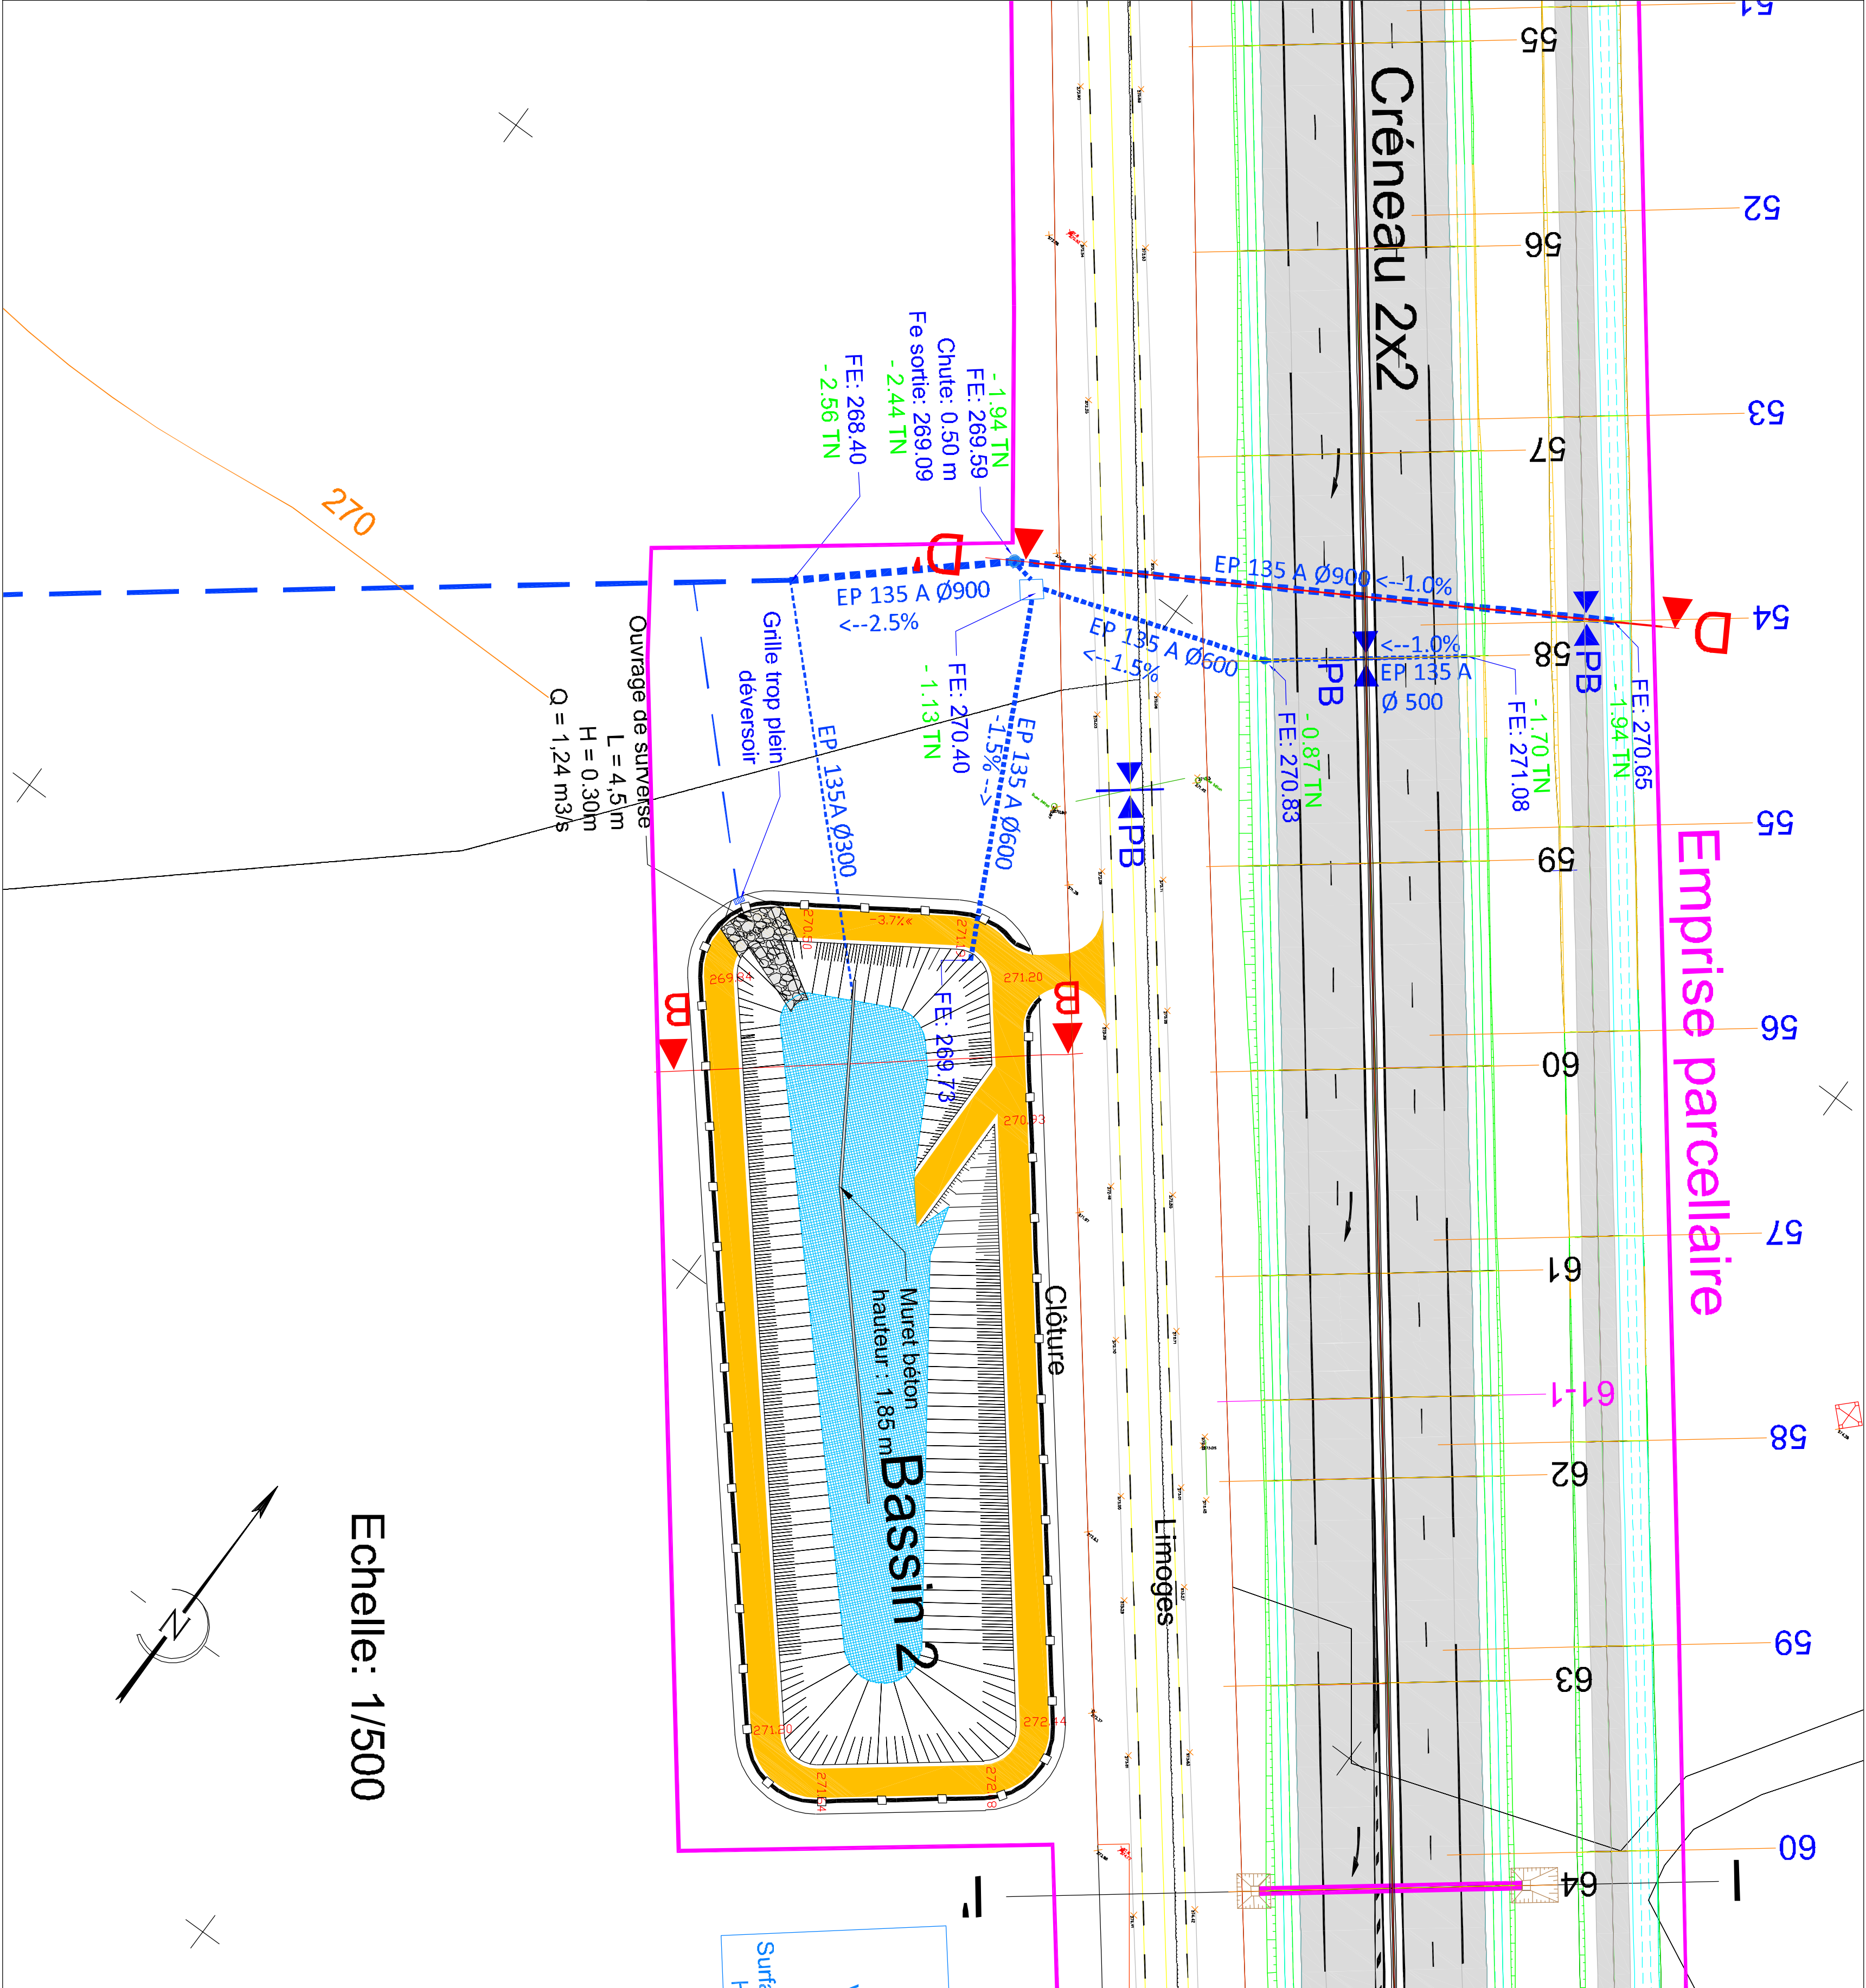

Echelle: 1/250

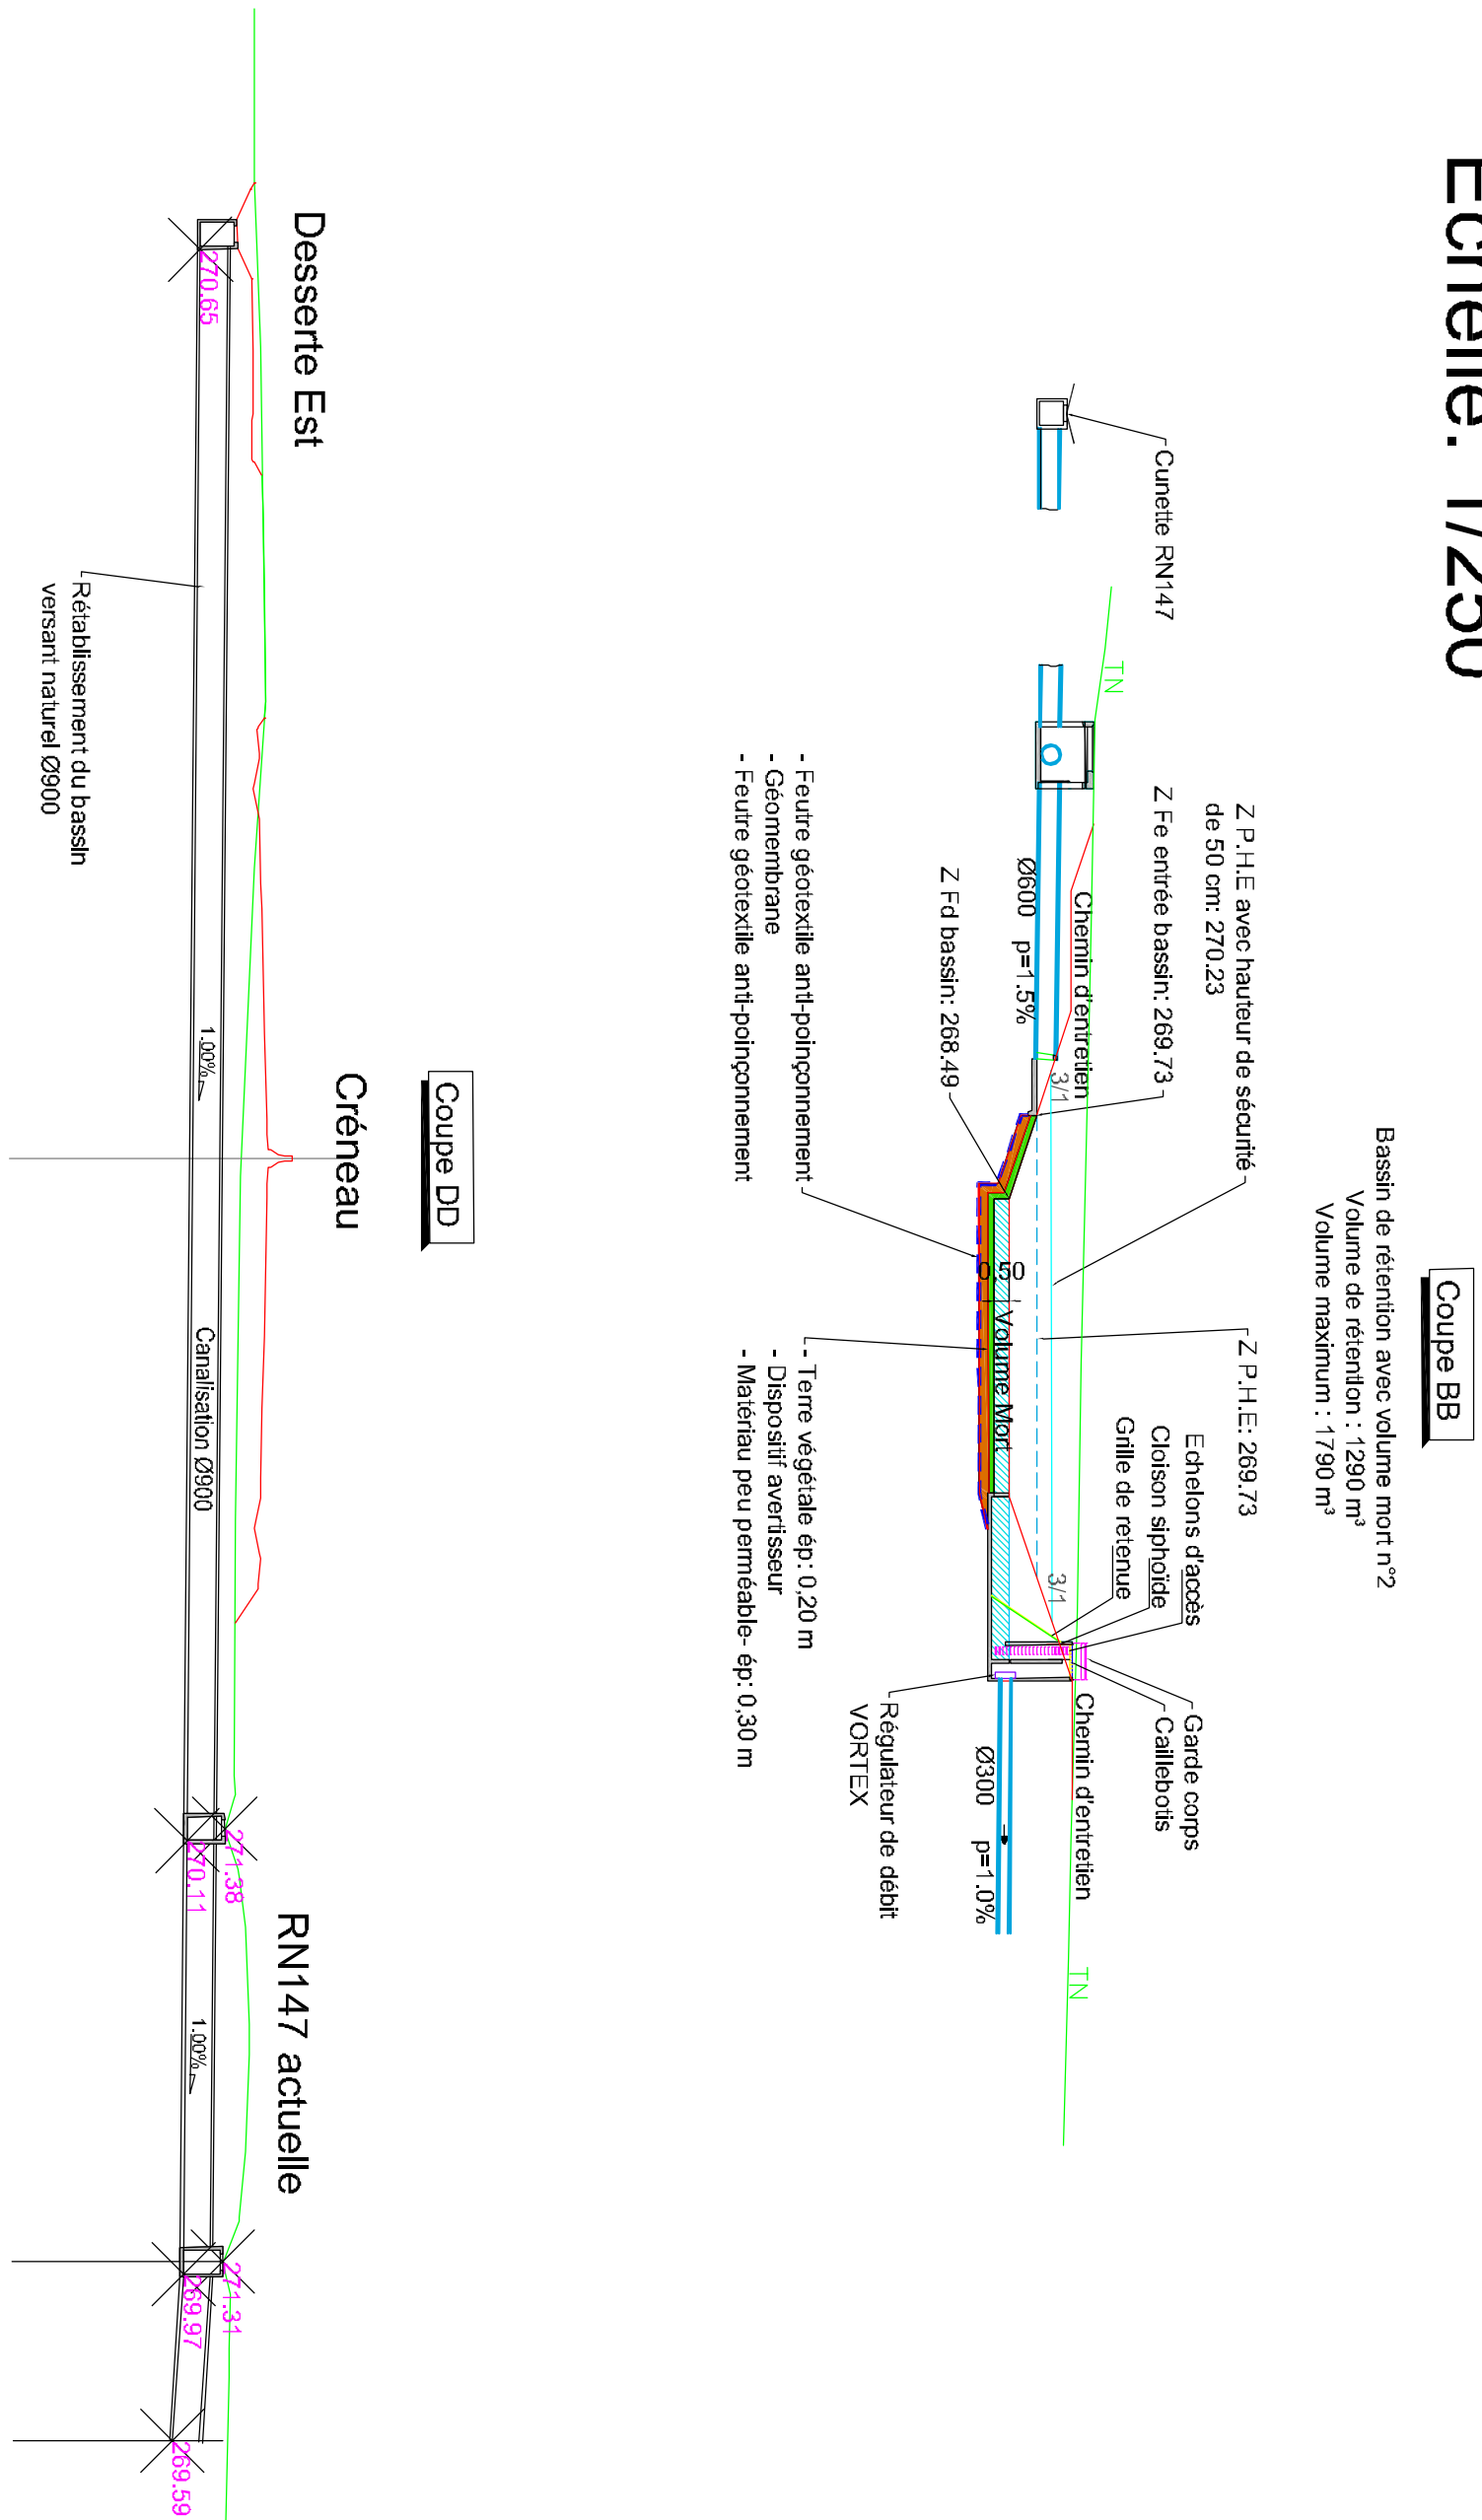

## Légende

- Fond de bassin
- Piste d'accès au bassin
- Regard de visite
- Ouvrage Bypass
- Canalisation béton
- Fossé enherbé
- Noue enherbée
- Cunette enherbée
- Point Haut
- Point Bas