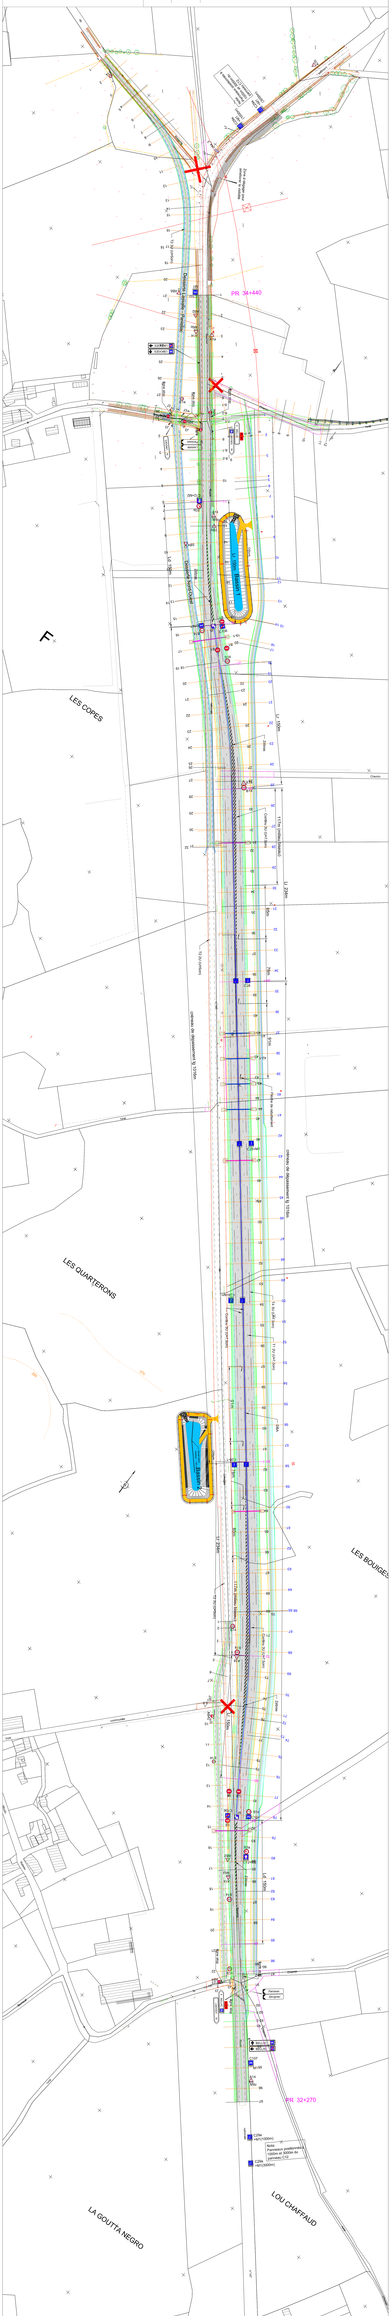
MINISTÈRES
ÉCOLOGIE
DU LOGEMENT
DU TERRITOIRE
ET DES TRANSPORTS
Direction Régionale de l'Environnement, de l'Aménagement et du Logement Nouvelle-Aquitaine
Antenne de Poitiers
Pôle Infrastructures
Service Ouvrages d'art
Cité Administrative
Bâtiment G
15 rue Arthur Ranc
86000 POITIERS
Aménagement d'un
échangeur dénivelé
Section courante et rétablissements
DCE
RN147
Déviation Nord-Est de Poitiers
Section de la 2x2 voies
15/15 Signalisation horizontale
de police et directionnelle
Profil d'ouvrage
Echelle 1/1000
Format: A0