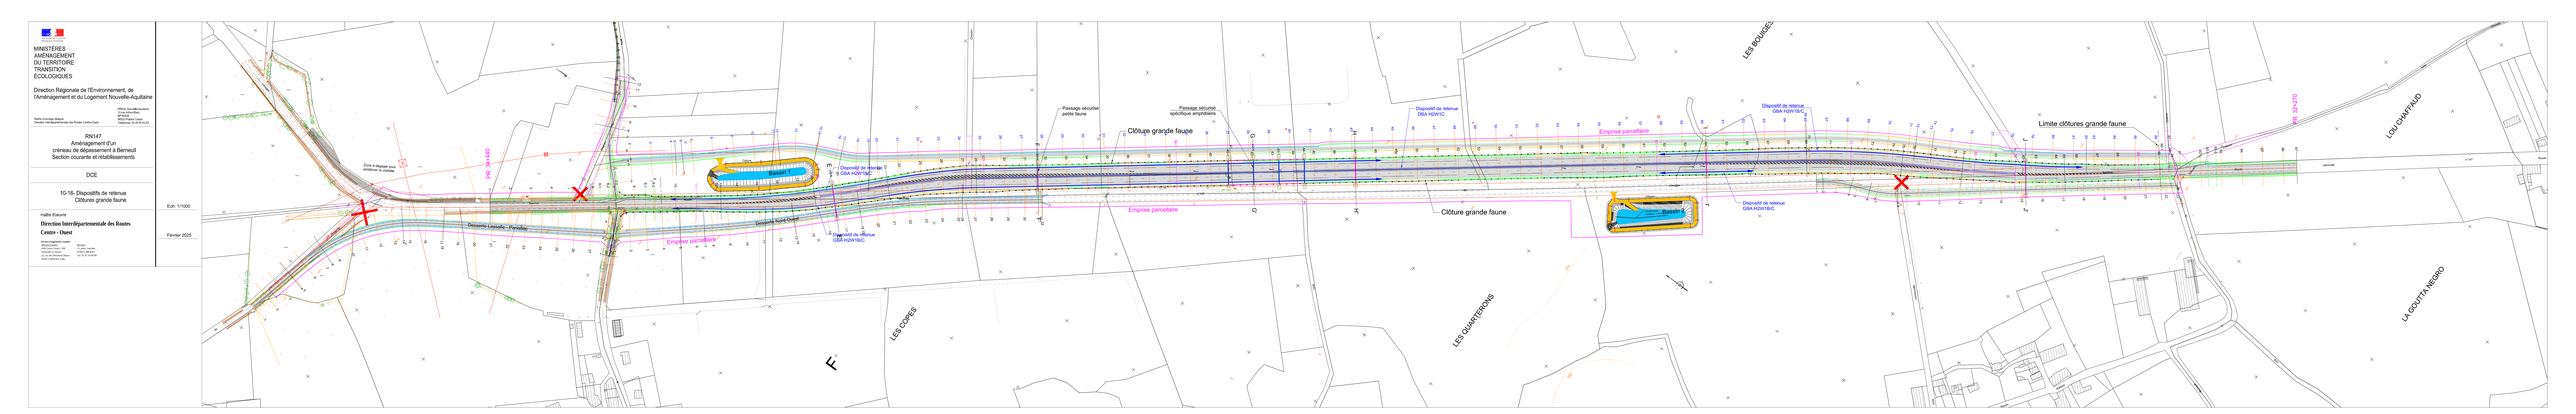

MINISTÈRES
AMÉNAGEMENT
DU TERRITOIRE
TRANSITION
ÉCOLOGIQUES

Direction Régionale de l'Environnement, de l'Aménagement et du Logement Nouvelle-Aquitaine

Unité territoriale des Routes Centre-Ouest

DREAL Nouvelle-Aquitaine
BP 90260
33063 Bordeaux Cedex
Téléphone : 05 56 24 83 83

RN147
Aménagement d'un créneau de dépassement à Barneuil
Section courante et rétablissements

DCE

10-16- Dispositifs de retenue
Clôtures grande faune

maître d'ouvrage

Direction Interrégionale Sud des Routes
Centre - Ouest

Service d'ingénierie routière
Cité Galliéni
3 bis avenue Galliéni
CS 40 539 - 33 074 Bordeaux
Cx 1 rue de Fromiguières
47916 AGEN Cx 9

RN 147
Le pont - Barneuil
PR 34+440 à PR 35+000

Échelle : 1/1000

Février 2025