MINISTÈRES
AMÉNAGEMENT
DU TERRITOIRE
TRANSITION
ÉCOLOGIQUES

Direction Régionale de l'Environnement, de
l'Aménagement et du Logement Nouvelle-Aquitaine

Unité territoriale de la Vienne
Service Ecologie Milieux
Cité Administrative Tour
Téléphone : 05 49 10 43 43

RN147
Aménagement d'un
créneau de dépassement à Barneuil
Section courante et rétablissements

DCE

10-1b- Plan des réseaux existants

Echelle d'origine : 1/1000

Février 2025

maître d'ouvrage

Direction Interdépartementale des Routes
Centre - Ouest

Service d'ingénierie routière
Cité Administrative
86020 Poitiers Cedex 9
Téléphone : 05 49 10 43 43
Courriel : dir-co.sir-poitiers@developpement-durable.gouv.fr
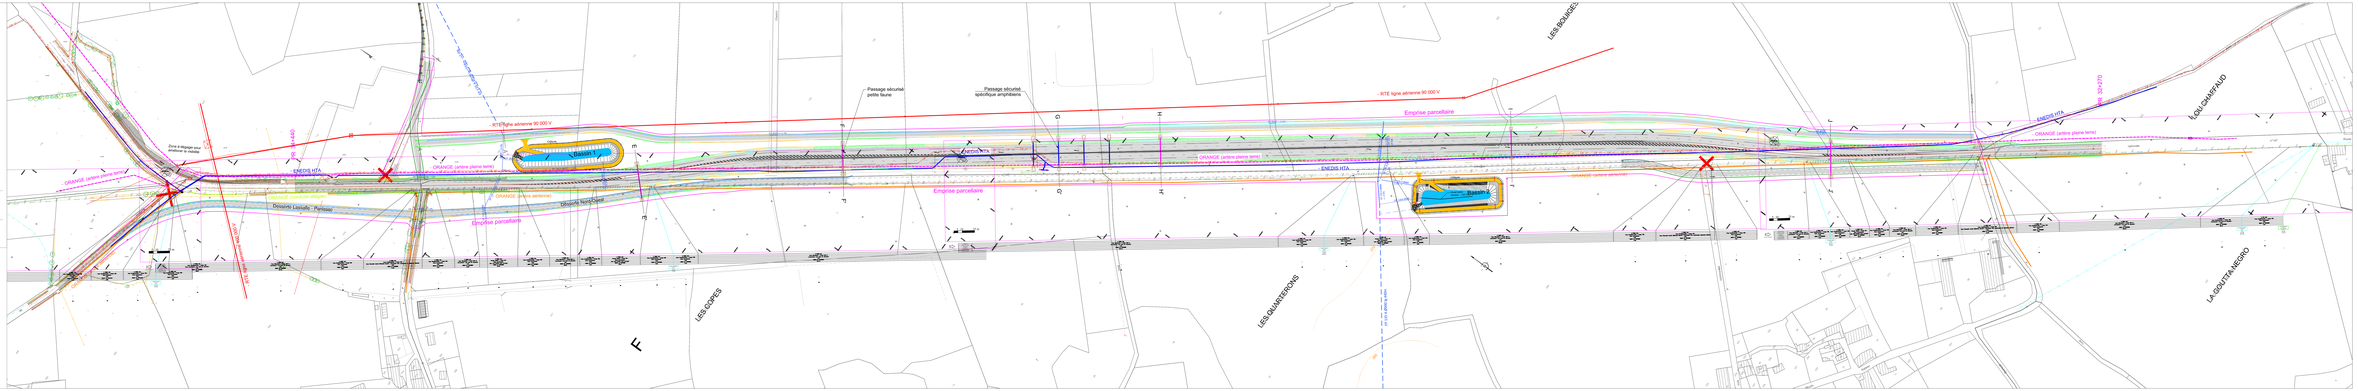
Réalisé par :
ALBA Ingénierie
Tél : 05 49 37 64 80