MINISTÈRES
AMÉNAGEMENT
DU TERRITOIRE
TRANSITION
ÉCOLOGIQUES

Direction Régionale de l'Environnement, de
l'Aménagement et du Logement Nouvelle-Aquitaine

Unité Ouest
Service Ecologie Mobilité
Direction Interdépartementale des Routes Centre-Ouest

Unité Nouvelle-Aquitaine
Cité Administrative
BP 90259
33063 Bordeaux Cedex
Téléphone 05 56 24 83 83

RN147
Aménagement d'un
créneau de dépassement à Barneuil
Section courante et rétablissements

DCE

10-2- Vue en plan

Echelle d'assurance

Directions Interdépartementales des Routes
Centre - Ouest

Service d'ingénierie routière
Cité Administrative
2000 route d'Ayen - BP
87031 LIMOGES Cedex
11, rue des Pommiers Blancs
87042 LIMOGES Cedex

Bât.[illegible]
1er étage, fenêtre
Tél. 05 55 45 57 00 68

Echt. 1/1000
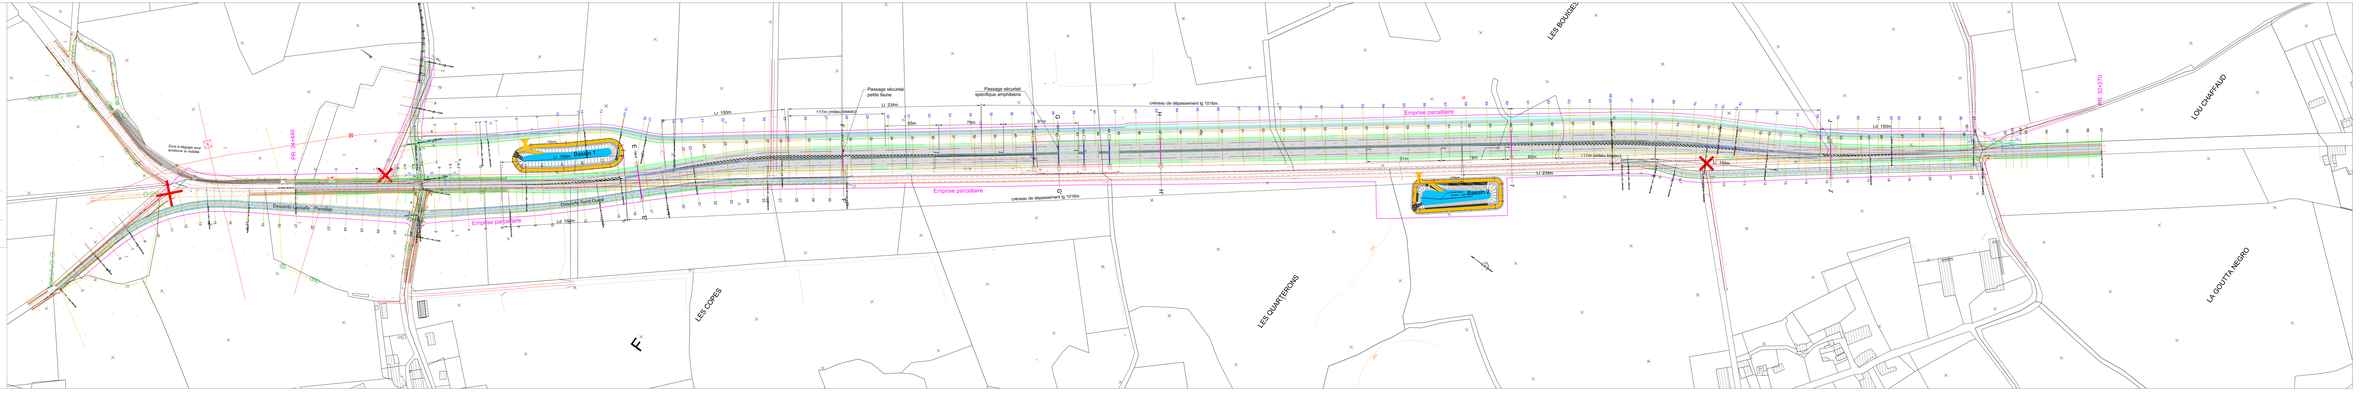
Février 2025