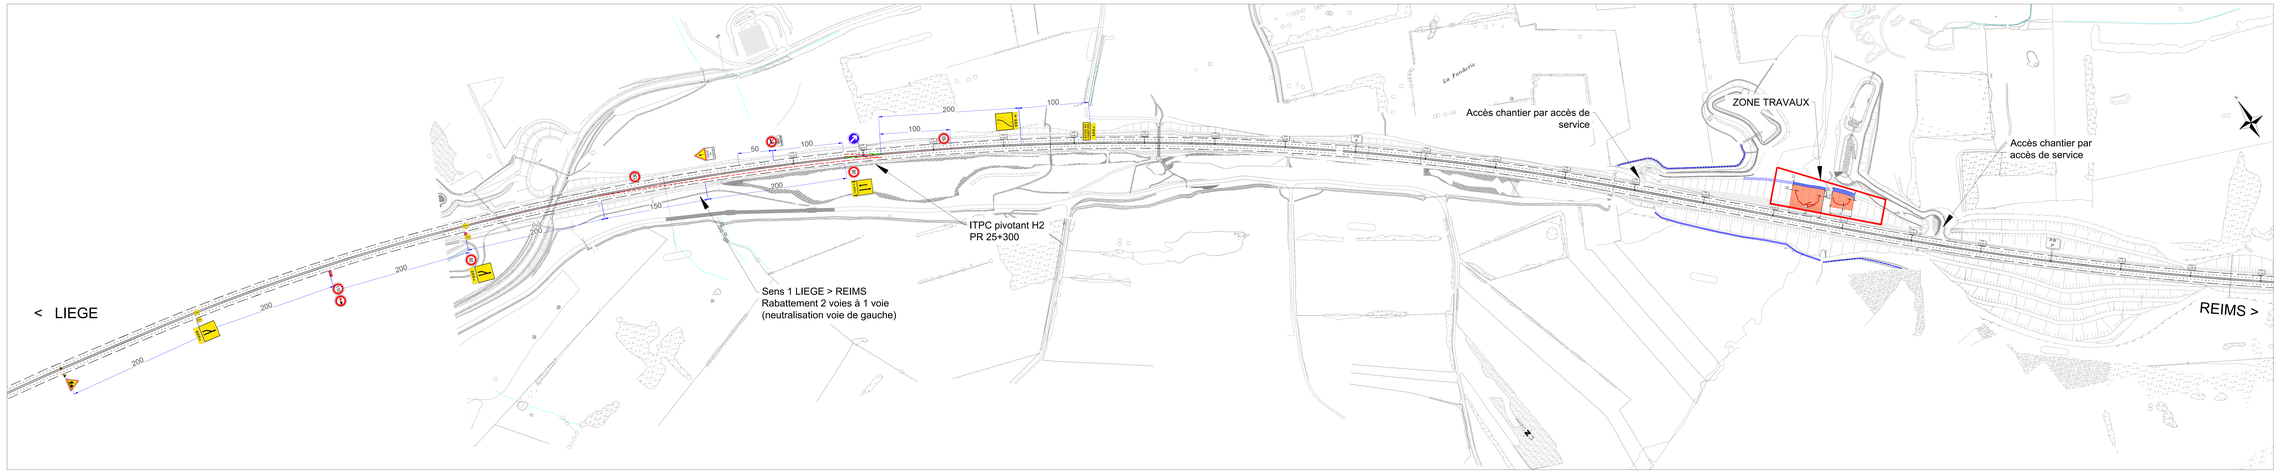
< LIEGE
Sens 1 LIEGE > REIMS
Rabattement 2 voies à 1 voie
(neutralisation voie de gauche)
ITPC pivotant H2
PR 25+300
Accès chantier par accès de service
ZONE TRAVAUX
Accès chantier par accès de service
REIMS >
200
200
200
200
150
50
100
200
100
200
100
200
200
200
200