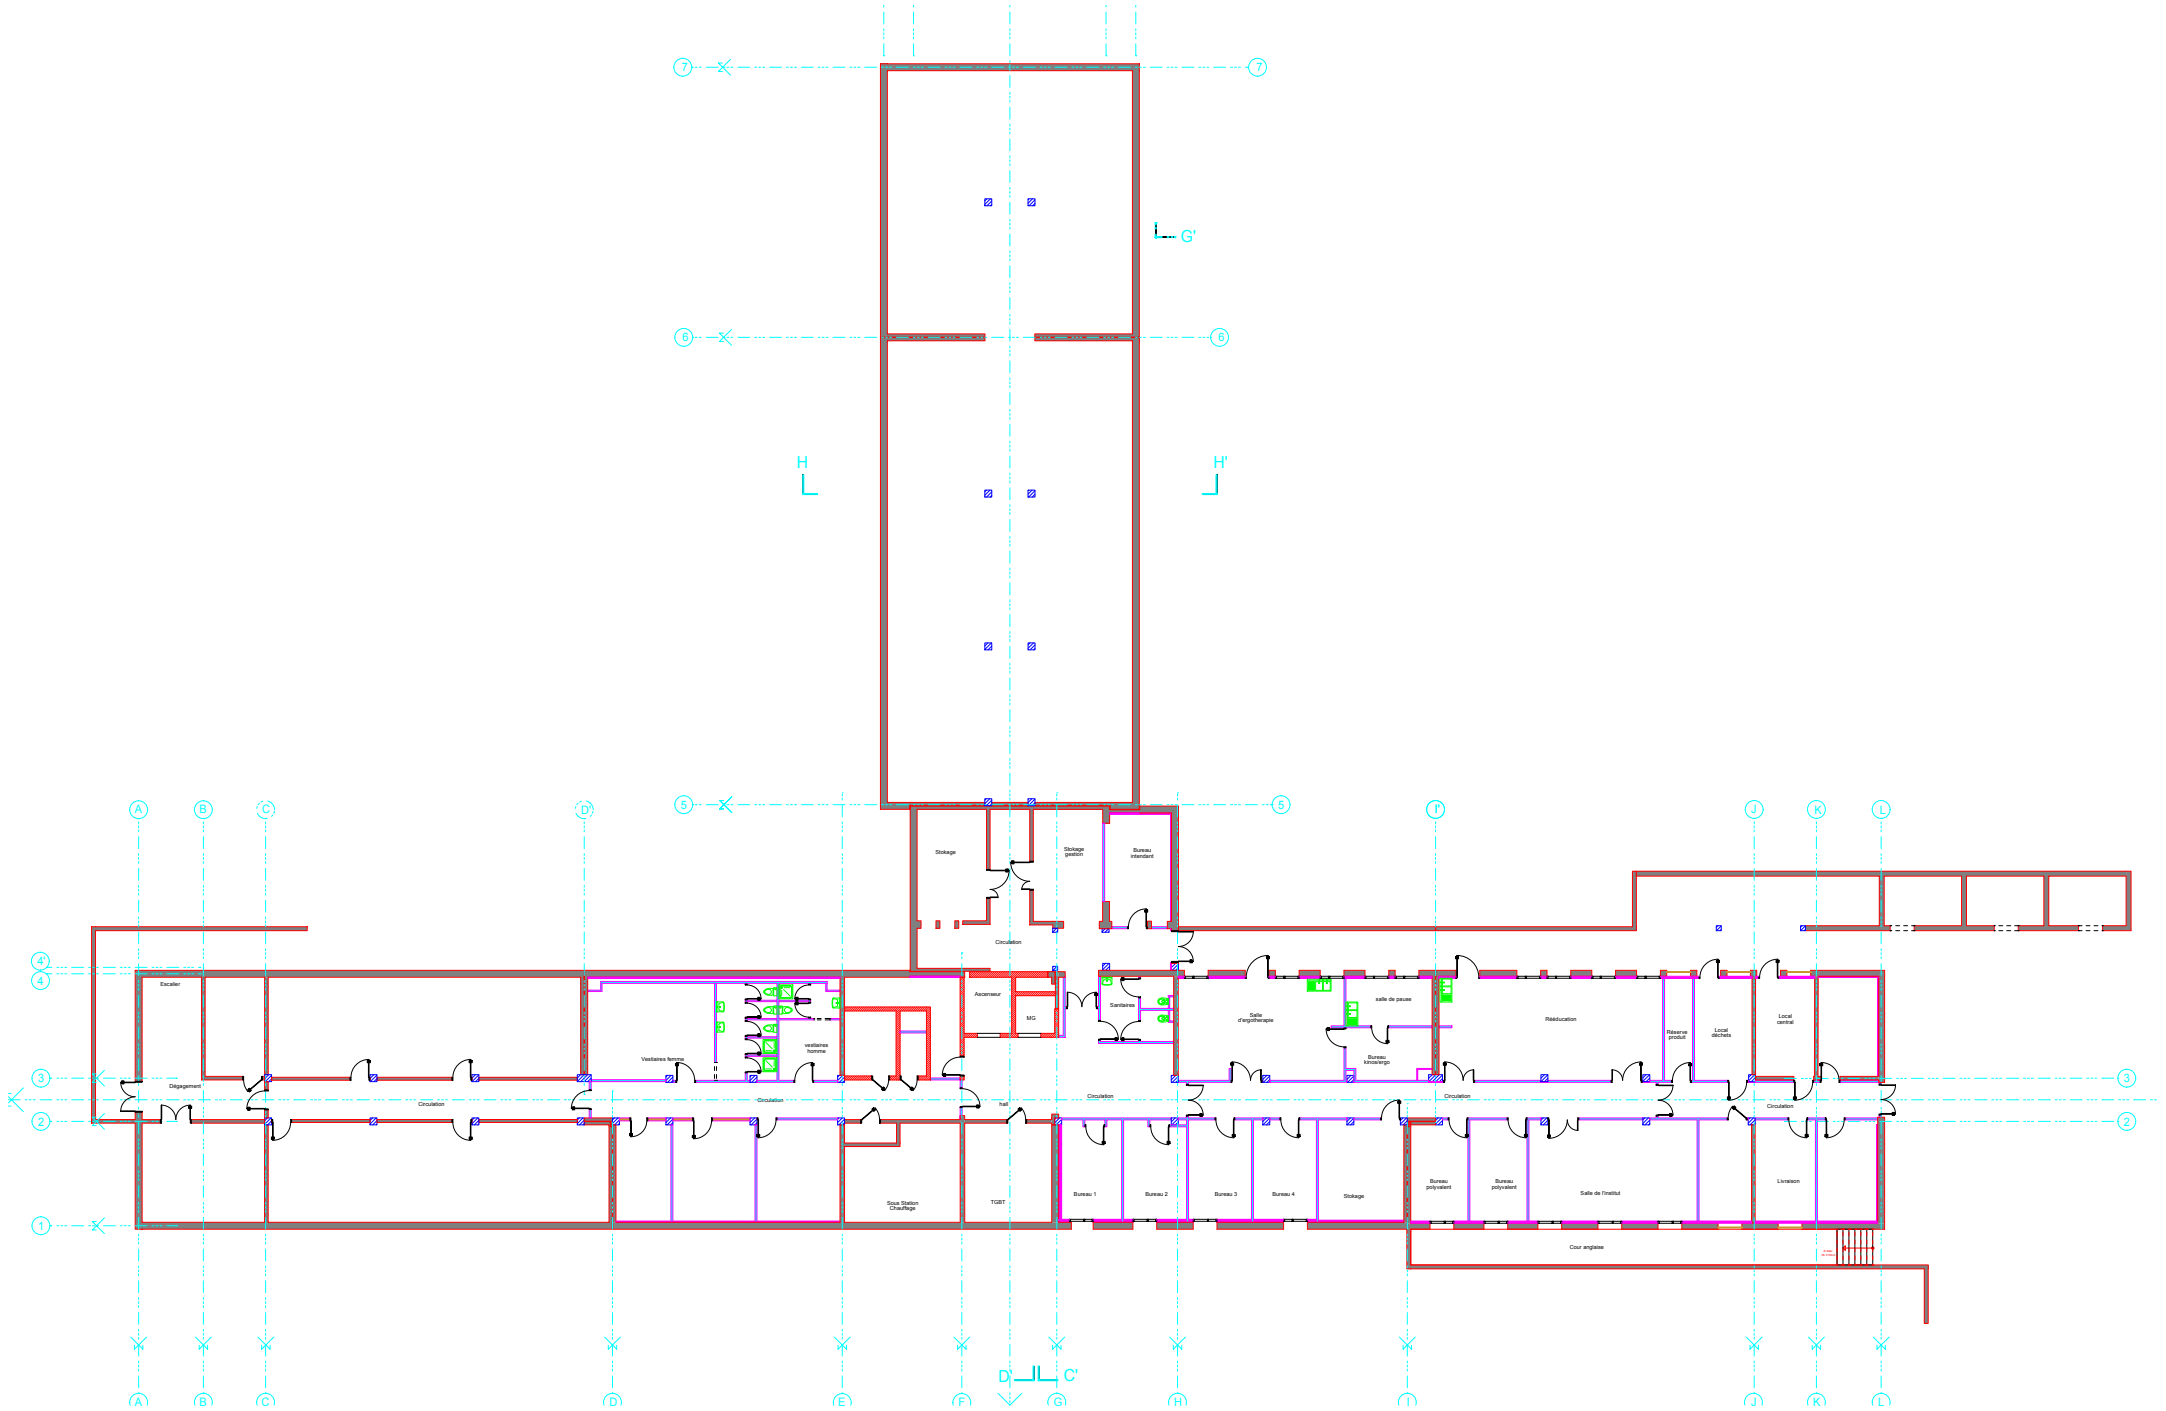
Stokage
Stokage gestion
Bureau intendant
Circulation
Escalier
Dégagement
Circulation
Vestiaires femme
vestiaires homme
Circulation
Ascenseur
MG
Sanitaires
hall
Circulation
Salle d'ergothérapie
salle de pause
Bureau kinésithérapie
Circulation
Rééducation
Réserve produit
Local déchets
Local central
Circulation
Sous Station Chauffage
TGBT
Bureau 1
Bureau 2
Bureau 3
Bureau 4
Stokage
Bureau polyvalent
Bureau polyvalent
Salle de l'institut
Livraison
Cour anglaise
G'
H
H'
D'
C'