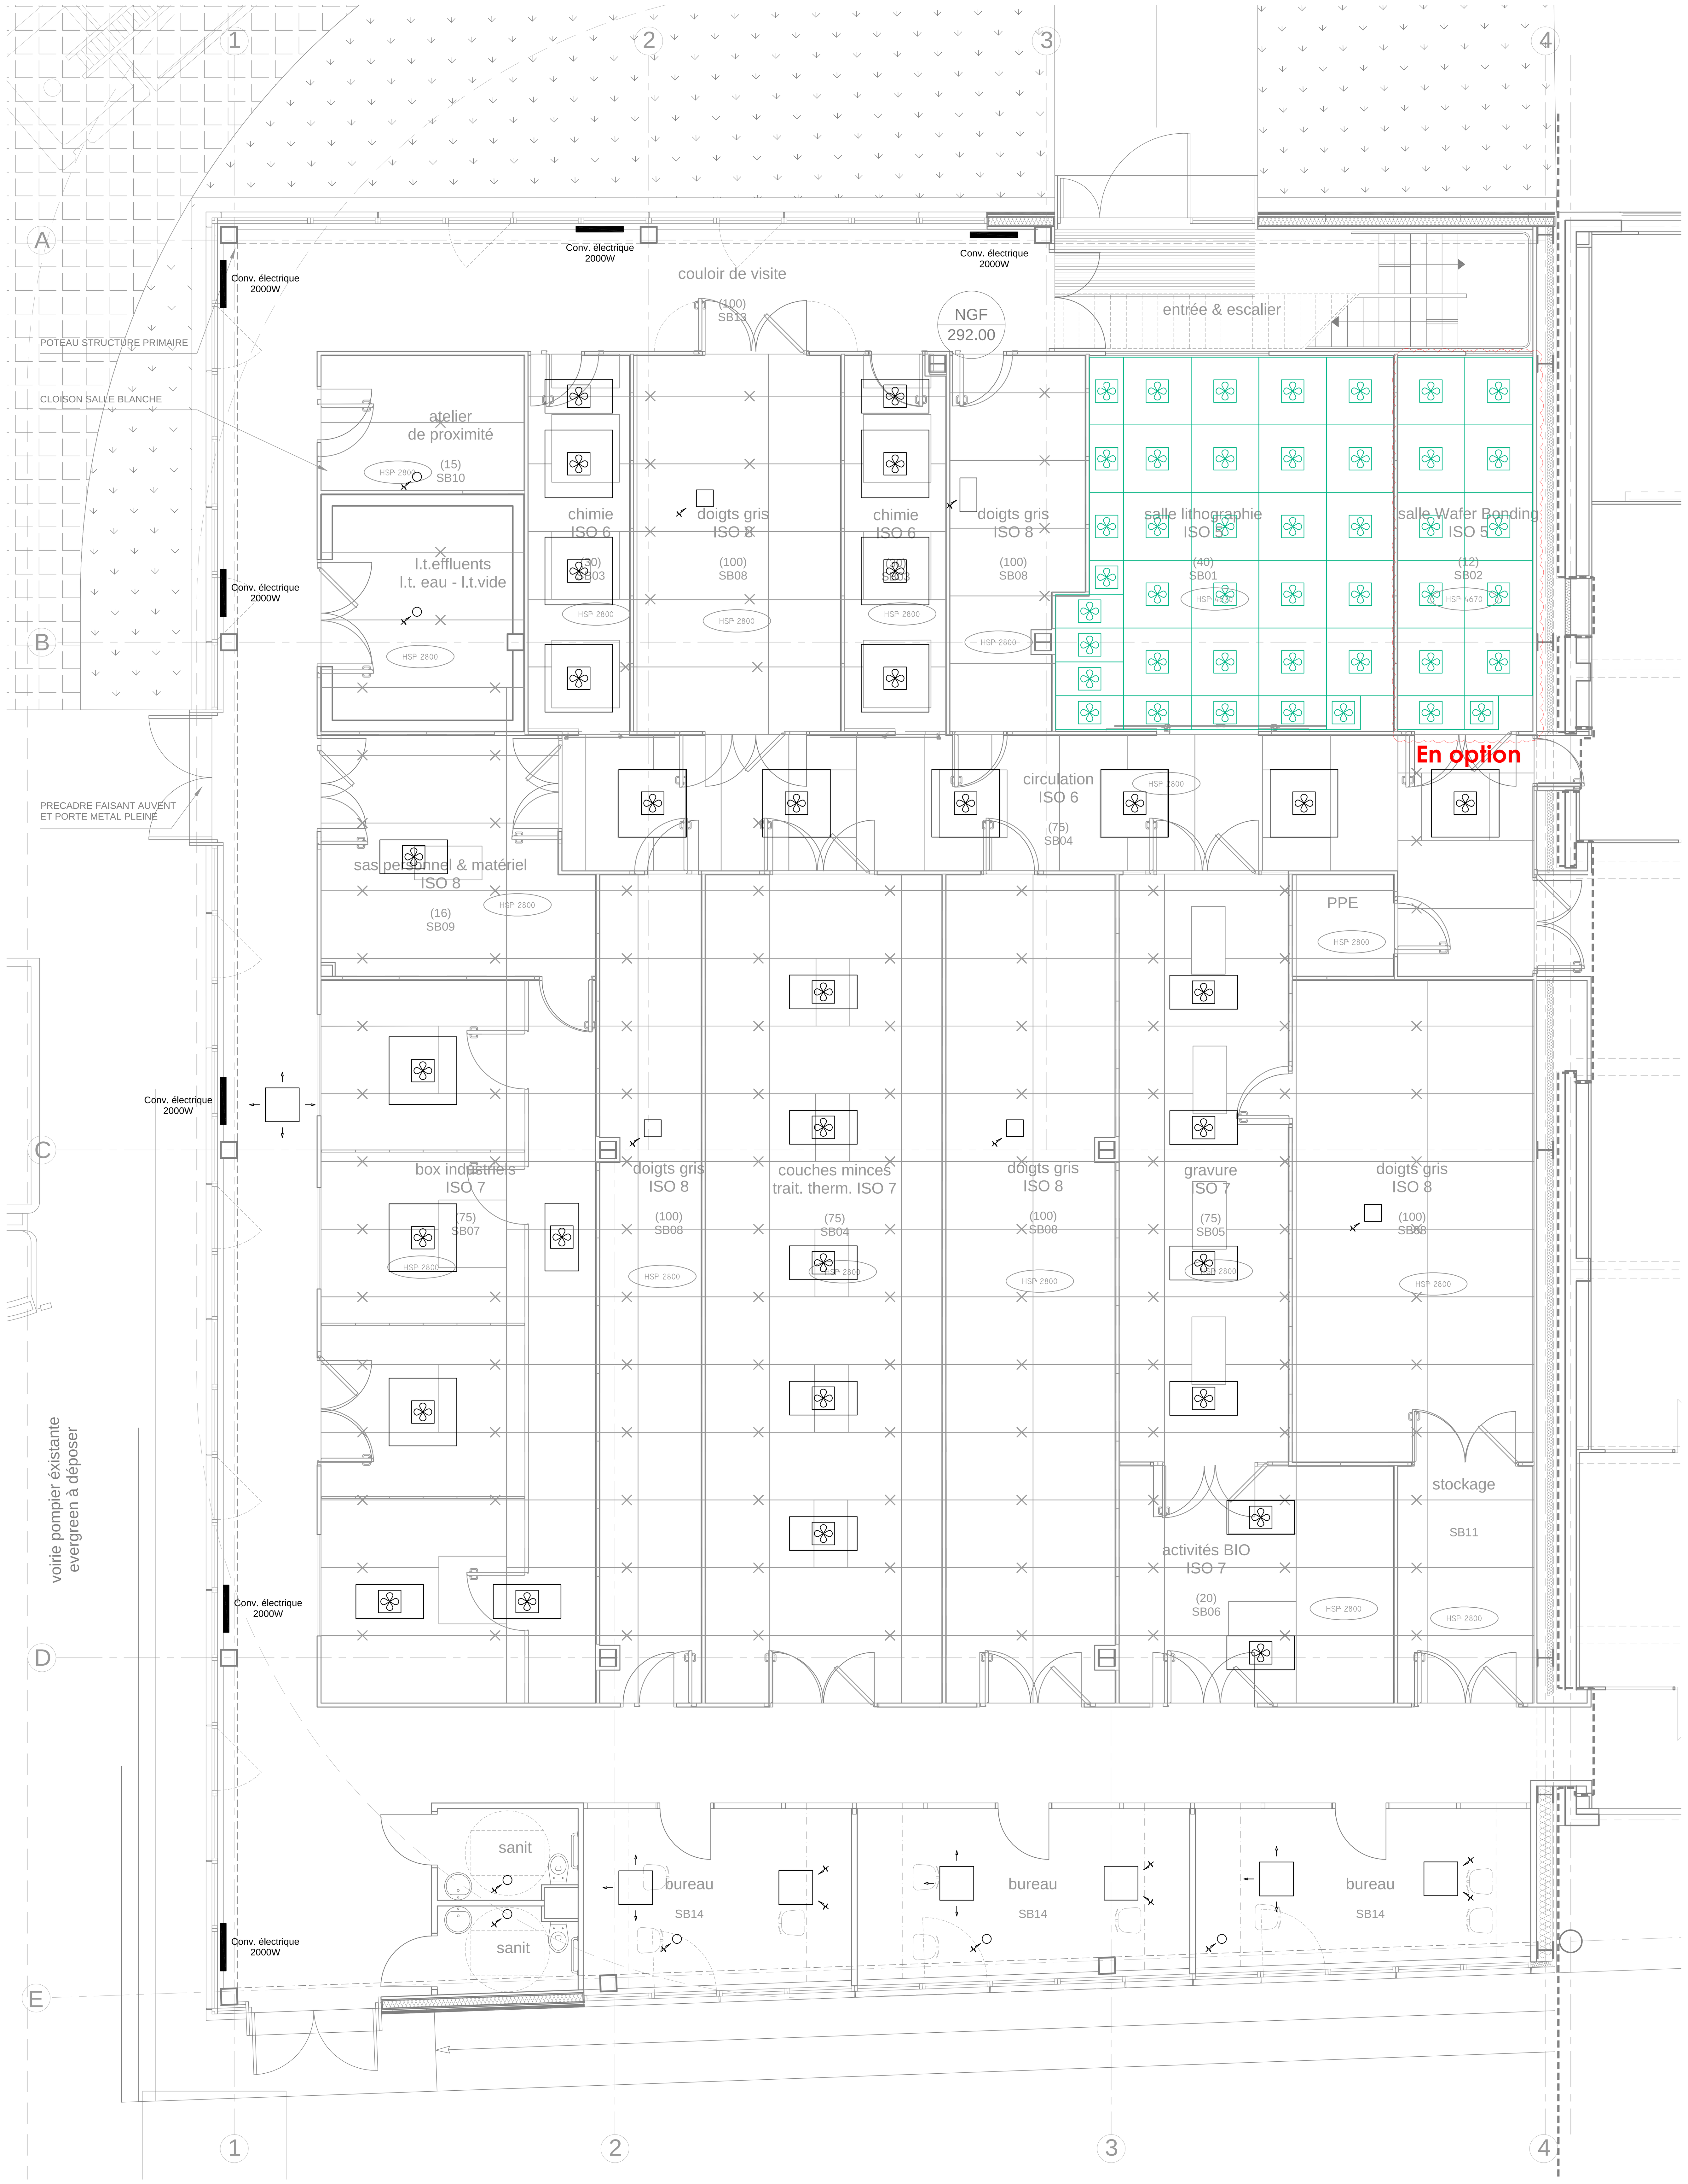

En noir -> Equipement existant
En couleur -> Equipement remplacé ou nouveau

FFU à remplacer

REGION BOURGOGNE FRANCHE COMTE

Modification de TEMIS SCIENCE

UNIVERSITé MARIE & LOUIS PASTEUR

cnrs

INSTITUT DE RECHERCHE femto-st SCIENCES & TECHNOLOGIES

IND	DATE	DESS.	VERIF.	APPR.	DESIGNATION
A	04-07-2025	EHN	SDI	JFR	Intégration des remarques de l'université
A	20-06-2025	MGN	SDI	JFR	Première diffusion

ARTELIA
ARTELIA
Bâtiment & Industrie
Agence
Rhône-Alpes-Auvergne
Immeuble le First
2, avenue Lacassagne
69425 LYON Cedex 03
Tél : +33 (0)4 72 12 39 40
Fax : +33 (0)4 72 12 39 41
www.arteliagroup.com

MODIFICATION DE LA SALLE BLANCHE 2

Salle Blanche 2
Plan Plénum
Plan d'implantation des FFU

FICHIER : 0658_ART_PRO_CVC_06_PL_SB2_PL_B_SB2 FFU.dwg | ECHELLE : 1/50e | FORMAT : A0 | DATE : 04-07-2025

N° PROJET	EMETTEUR	PHASE	LOT	N° D'ORDRE	TYPE	ZONE	NIVEAU	INDICE
0658	ART	PRO	CVC	06	PL	SB2	PL	B

M:\FR\LYO\BI\11210658_UNIV_FCOMTE_RENOVATION_MIMENTO\2_PROJET\9_PRO\6_CVC_PLB\Plans et Schemas