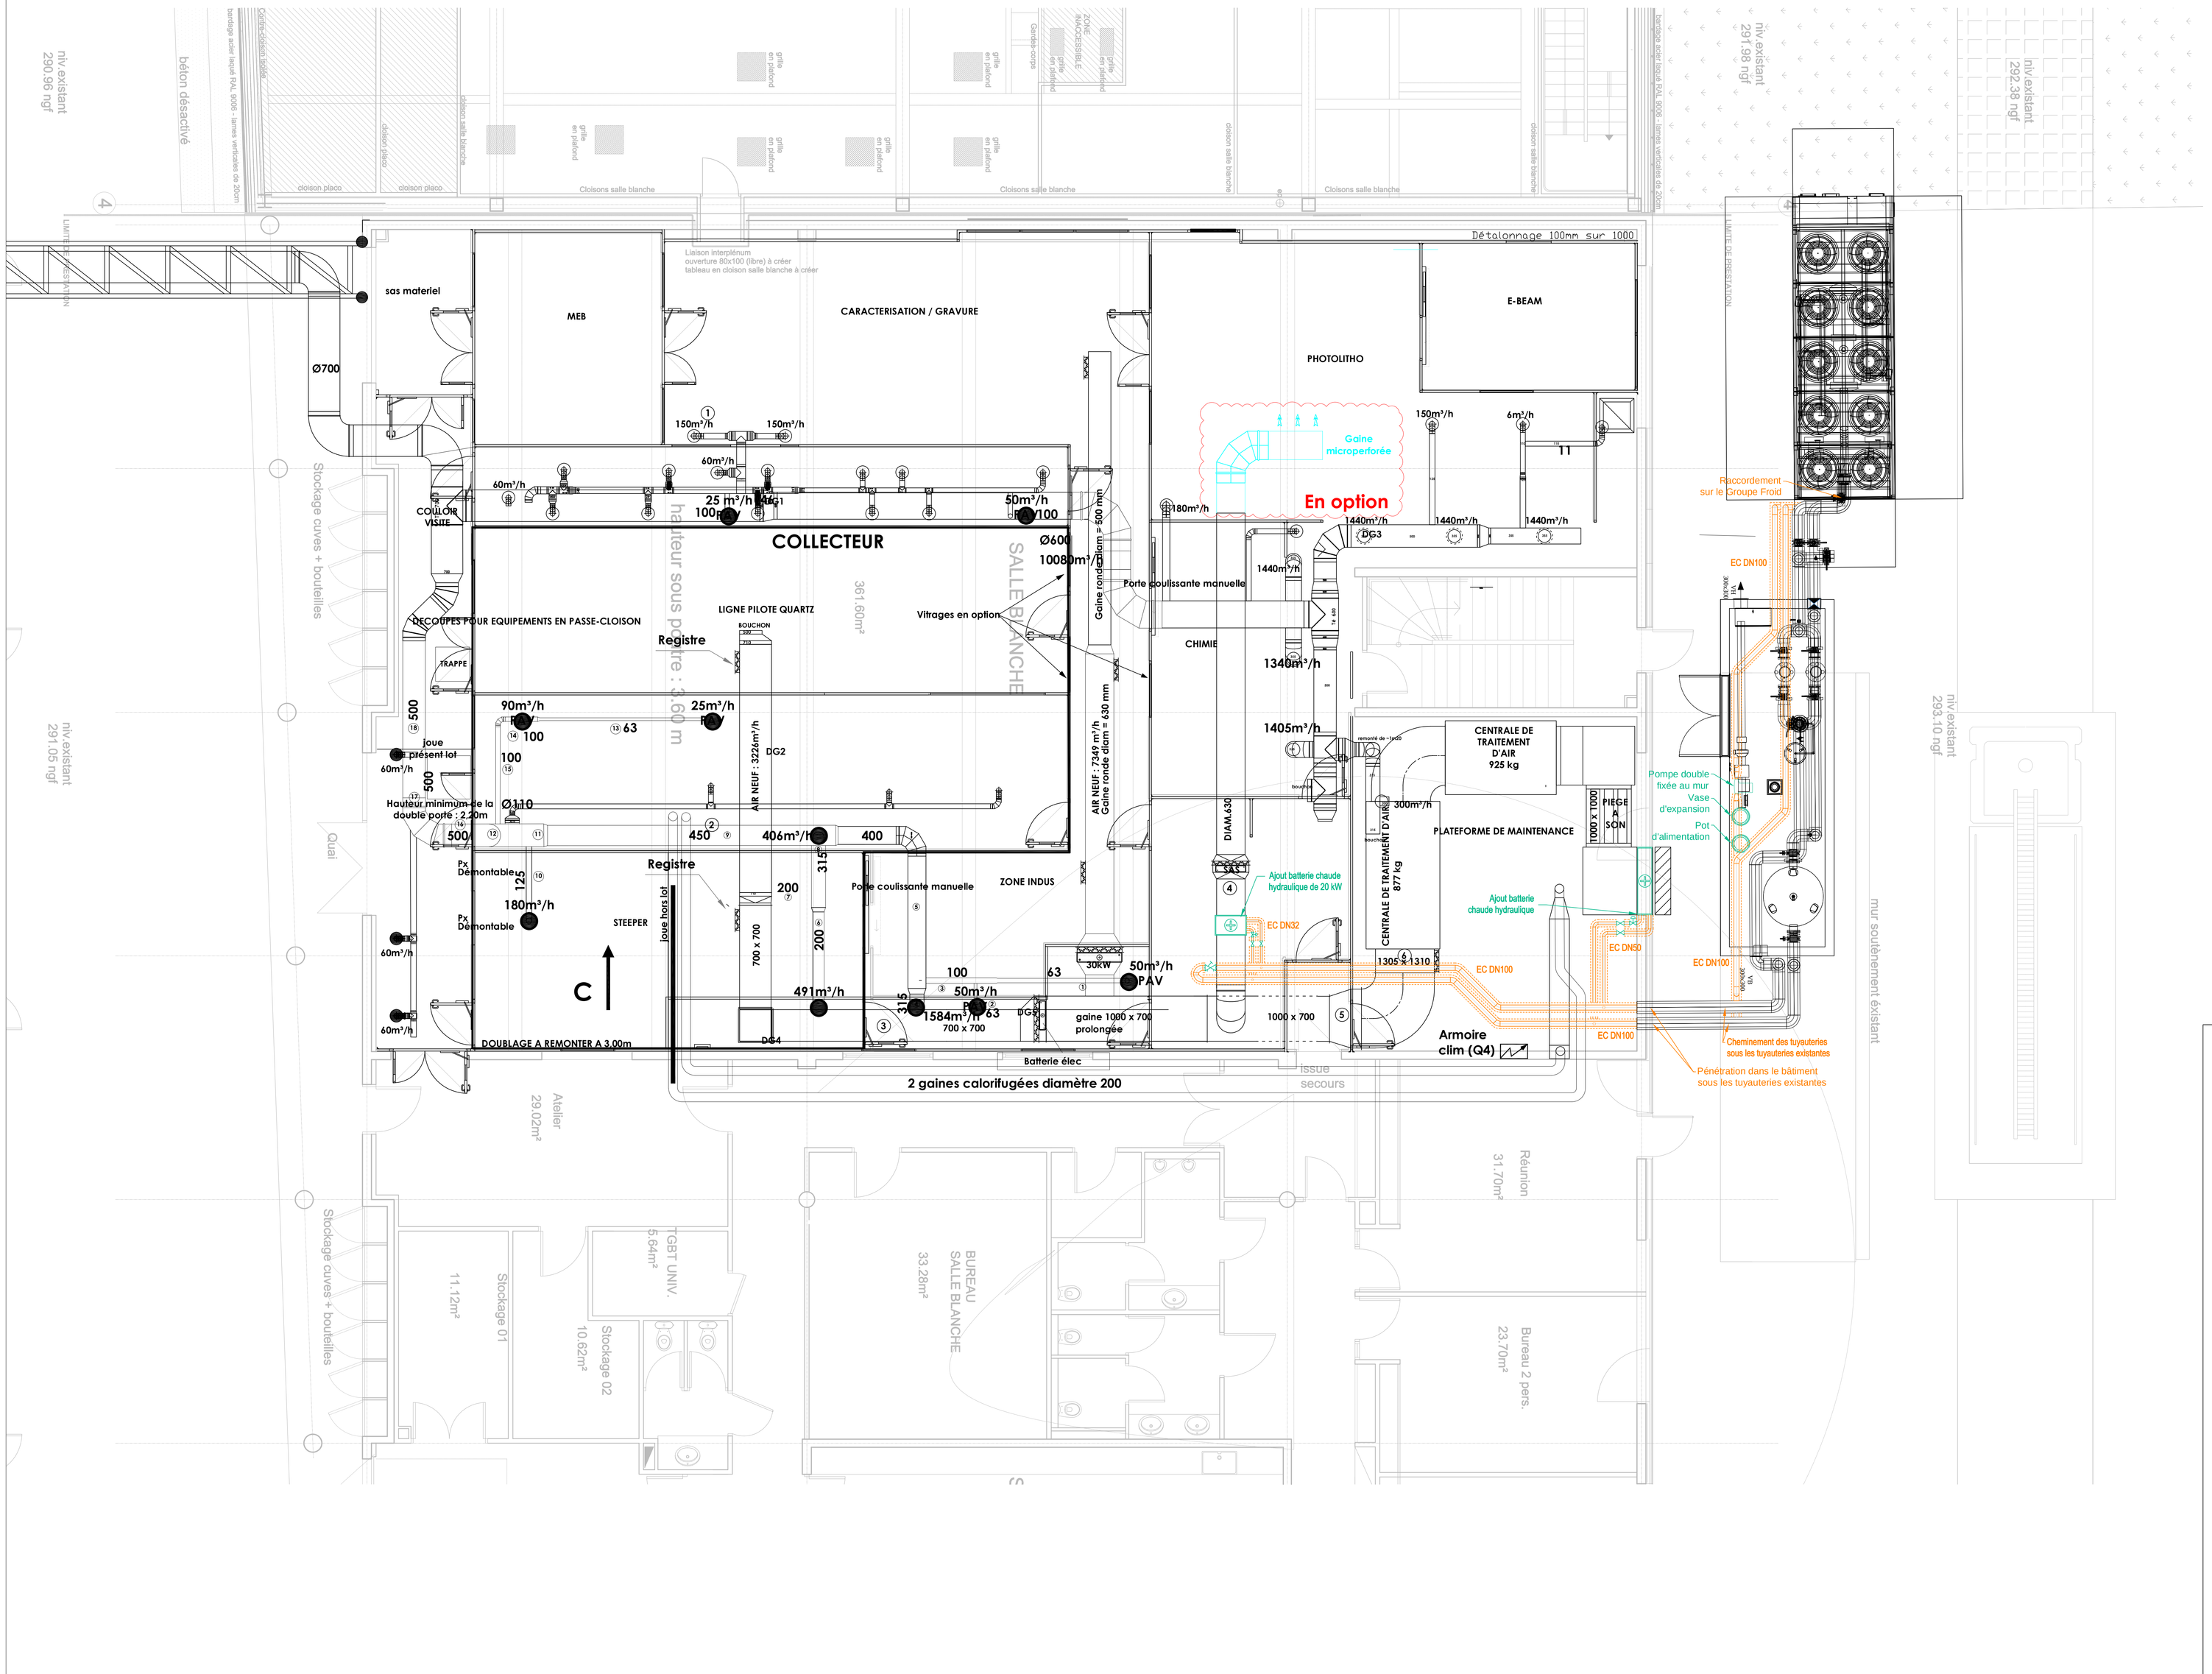

En noir -> Equipement existant

En couleur -> Equipement remplacé ou nouveau

Réseaux d'Eau Chaude
de Récupération, Aller / Retour

SYMBOLE	DESIGNATION
	Vanne 2 voies motorisée
	Vanne d'équilibrage à controle de débit
	Vanne 2 voies motorisée VMC= chaud VMF = froid
	Vanne d'auto-régulation

REGION BOURGOGNE FRANCHE COMTE

Modification de TEMIS SCIENCE

UNIVERSITÉ MARIE & LOUIS PASTEUR

cnrs

INSTITUT DE RECHERCHE femto-st SCIENCES & TECHNOLOGIES

IND	DATE	DESS.	VERIF.	APPR.	DESIGNATION
C	08-07-2025	EHN	SDI	JFR	Intégration des remarques de FEMTO-ST
B	04-07-2025	EHN	SDI	JFR	Intégration des remarques de l'université
A	20-06-2025	EHN	SDI	JFR	Première diffusion

ARTELIA
Bâtiment & Industrie
Agence
Rhône-Alpes Auvergne
immeuble le Forum
14 avenue Berthelot
69425 LYON Cedex 03
Tél : +33 (0)4 72 12 39 40
Fax : +33 (0)4 72 12 39 41
www.arteliagroup.com

MODIFICATION DE LA SALLE BLANCHE 1

Salle Blanche 1

Plan Plénum

Aéraulique & réseaux hydrauliques d'Eau Chaude

FICHIER : 0658_ART_PRO_CVC_09_PL_SB1_PL_C_SB1 EC.dwg | ECHELLE : 1/50e | FORMAT : A0 | DATE : 08-07-2025

N° PROJET	EMETTEUR	PHASE	LOT	N° D'ORDRE	TYPE	ZONE	NIVEAU	INDICE
0658	ART	PRO	CVC	09	PL	SB1	PL	C

P:\PRJ\DT\B\1\1205\05B_UNIV_FEMTE_RENOVATION_MINENTD\2_PROJET\9_PROJ_CVC_PLB\Plans et Schemas