

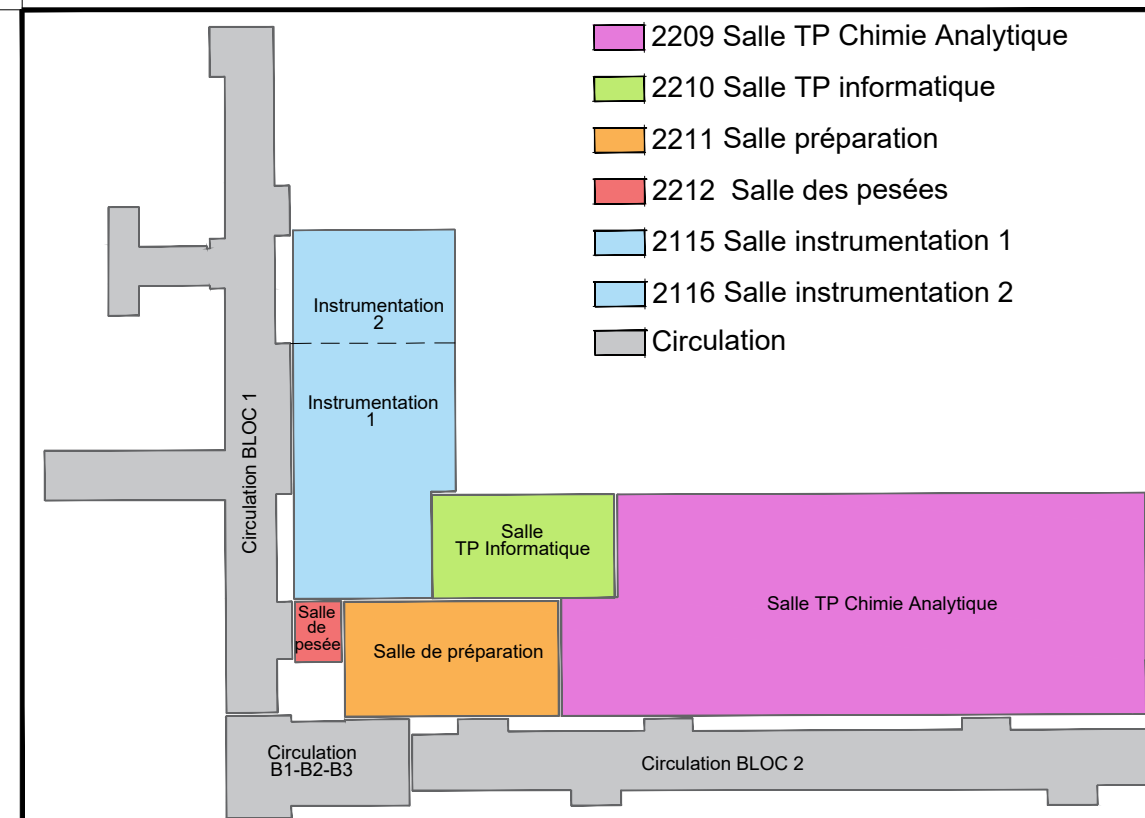


**Réaménagement de
la salle TP Chimie Analytique**
BLOC 2 R+2
Salles 2209 - 2210 - 2211 - 1215 - 1216
253.45m²

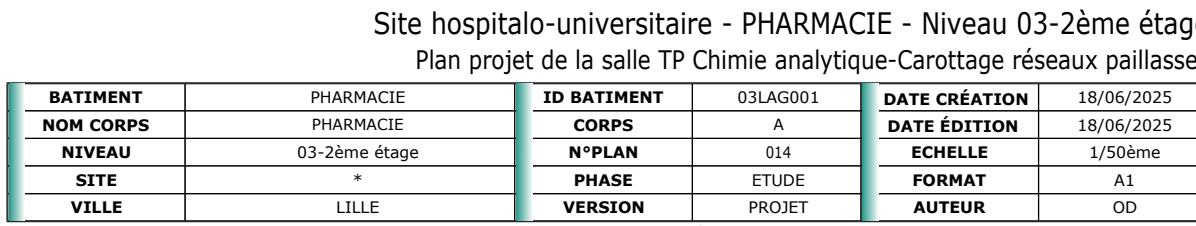

Plan alimentation évacuation pailleasse / Echelle: 1/50ème

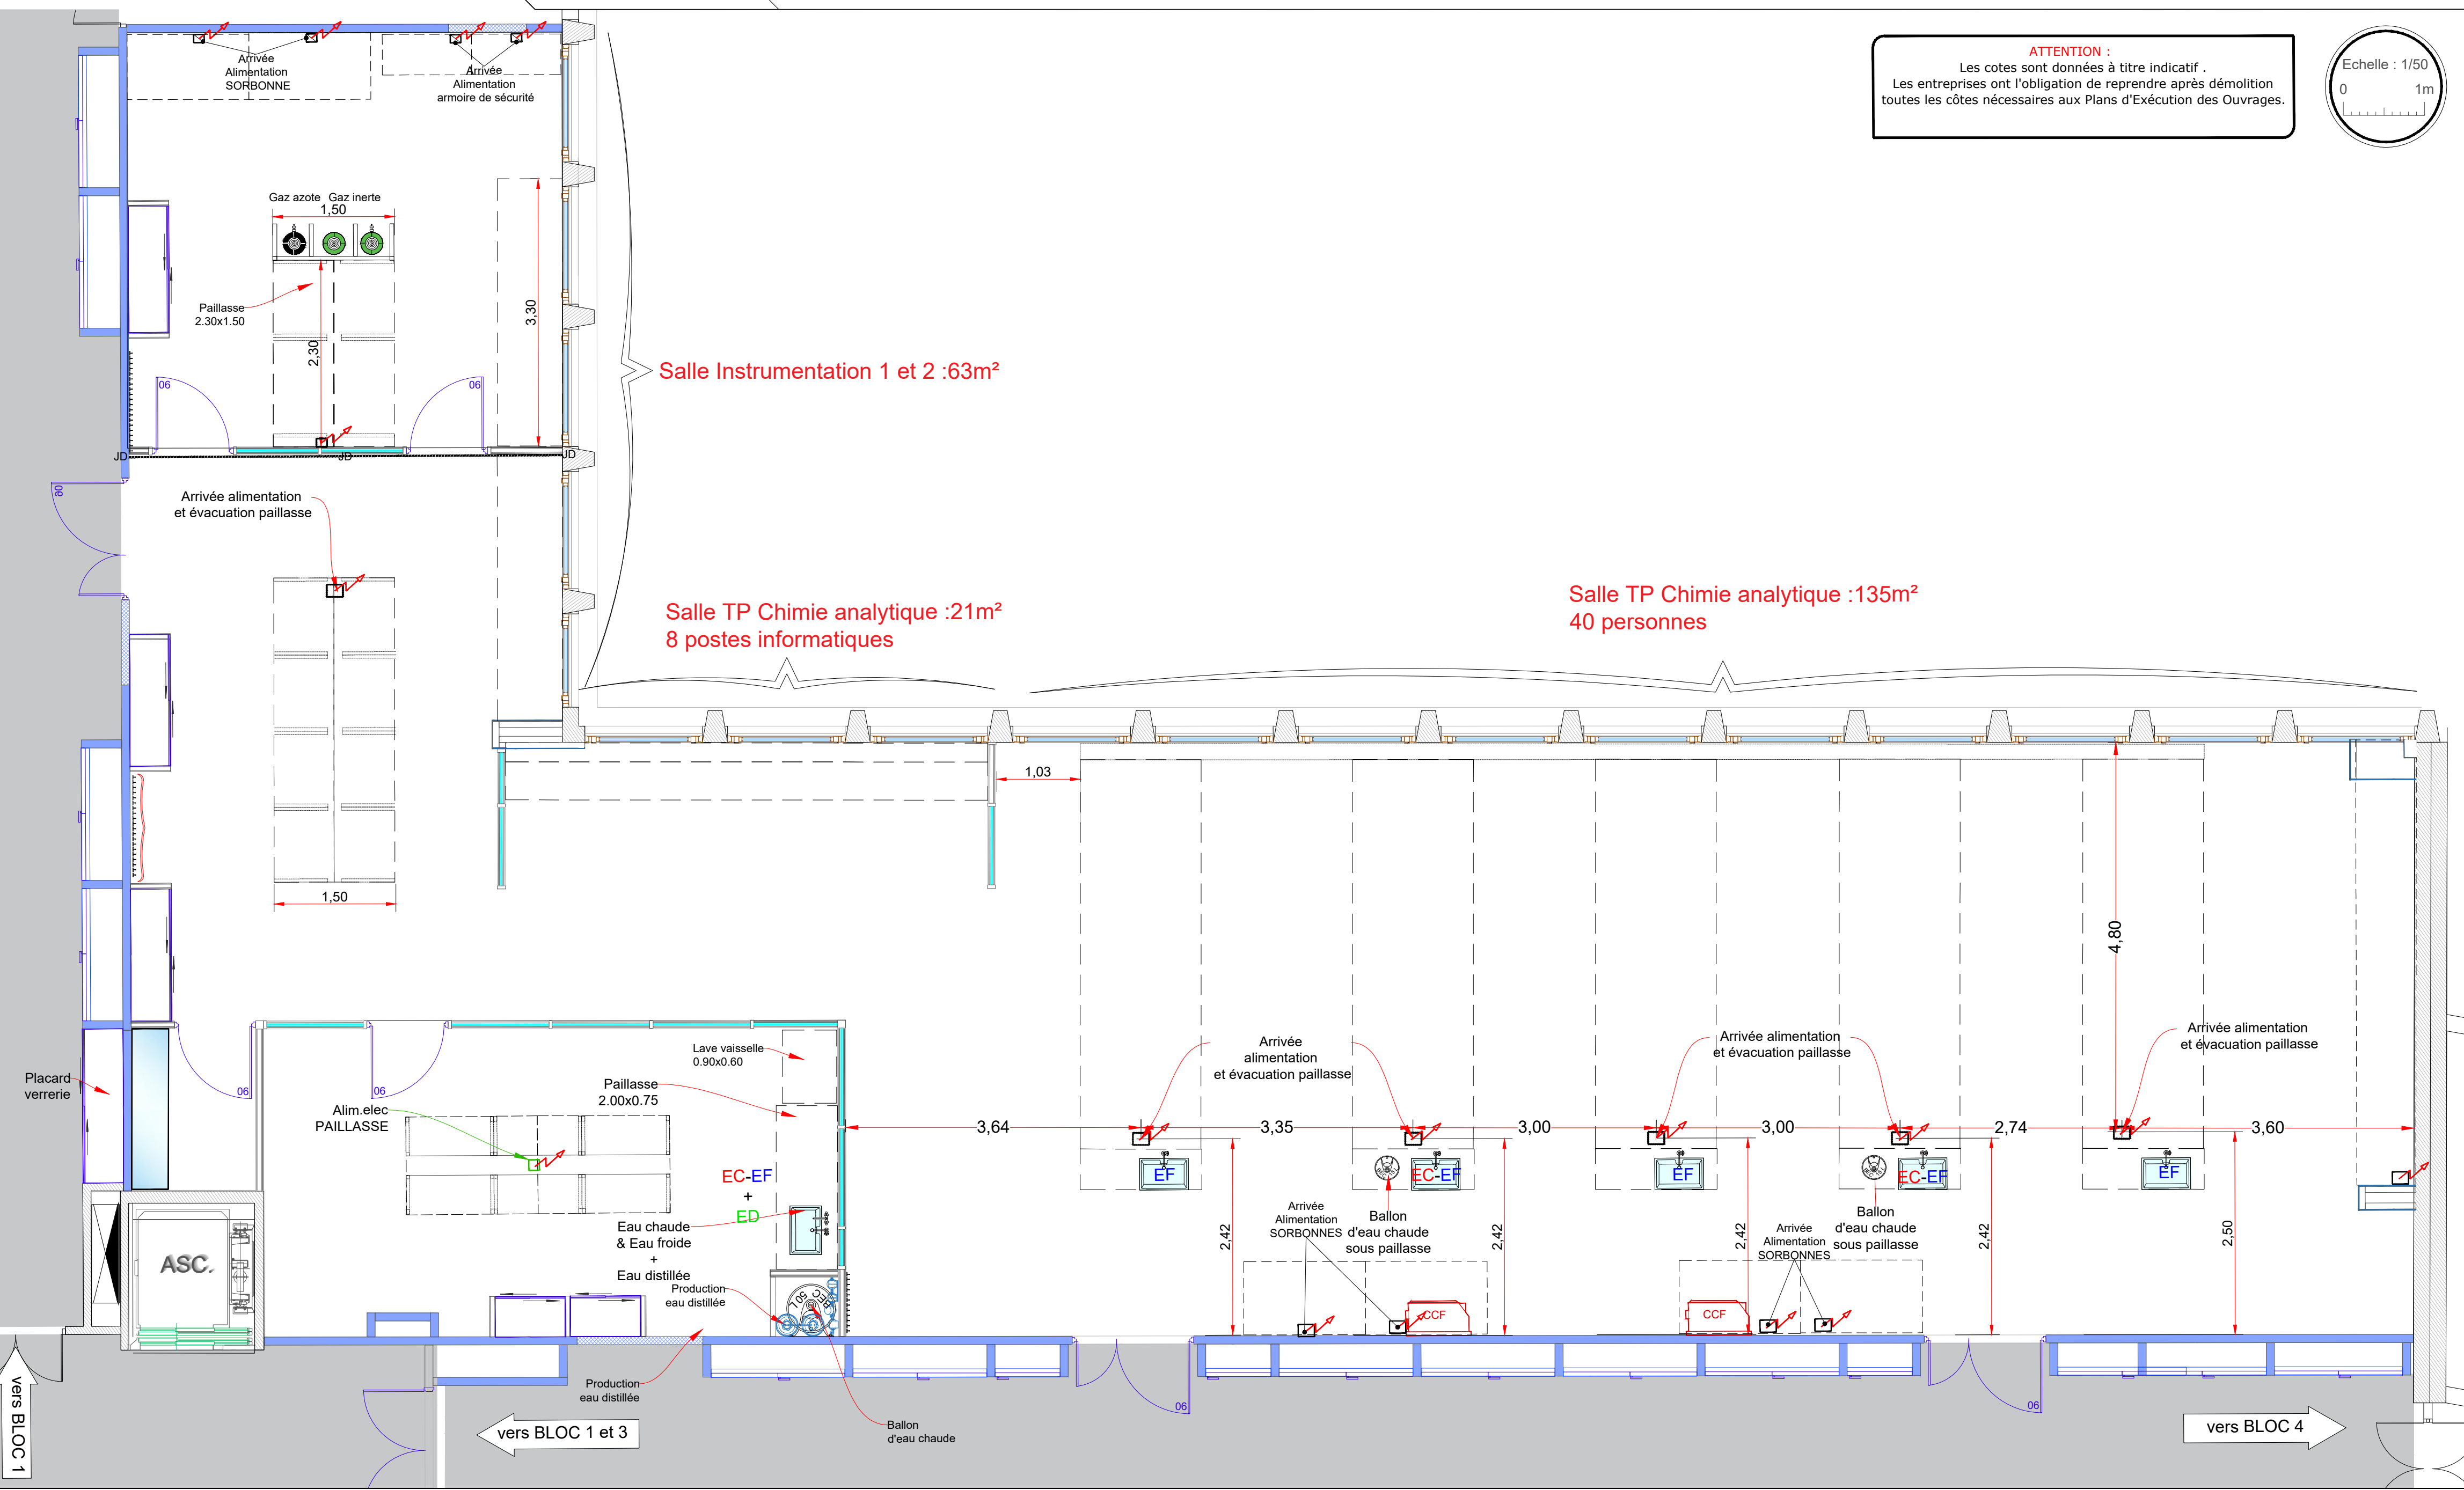

Site hospitalo-universitaire - PHARMACIE - Niveau 03-2ème étage					
Plan projet de la salle TP Chimie analytique-Carotage réseaux paillasse					
BATIMENT	PHARMACIE	ID BATIMENT	03LAG001	CARTE CREATION	18/06/2025
NOM CORPS	PHARMACIE	CORPS	A	DATE ÉDITION	18/06/2025
NIVEAU	03-2ème étage	N°PLAN	04	ECHELLE	1/50ème
SITE	*	PHASE	ETUDE	FORMAT	A1
VILLE	LILLE	VERSION	PROJET	AUTEUR	OO