



LEGENDE	R+7	ARS
Bureau individuel	6	( 6 postes)
Bureau à 2 postes de travail	4	( 8 postes)
Bureau à 3 postes de travail	6	(18 postes)
Bureau à 6 postes de travail	1	(6 postes)
<div></div> Salle de réunion	1	
TOTAL postes de travail		38 postes

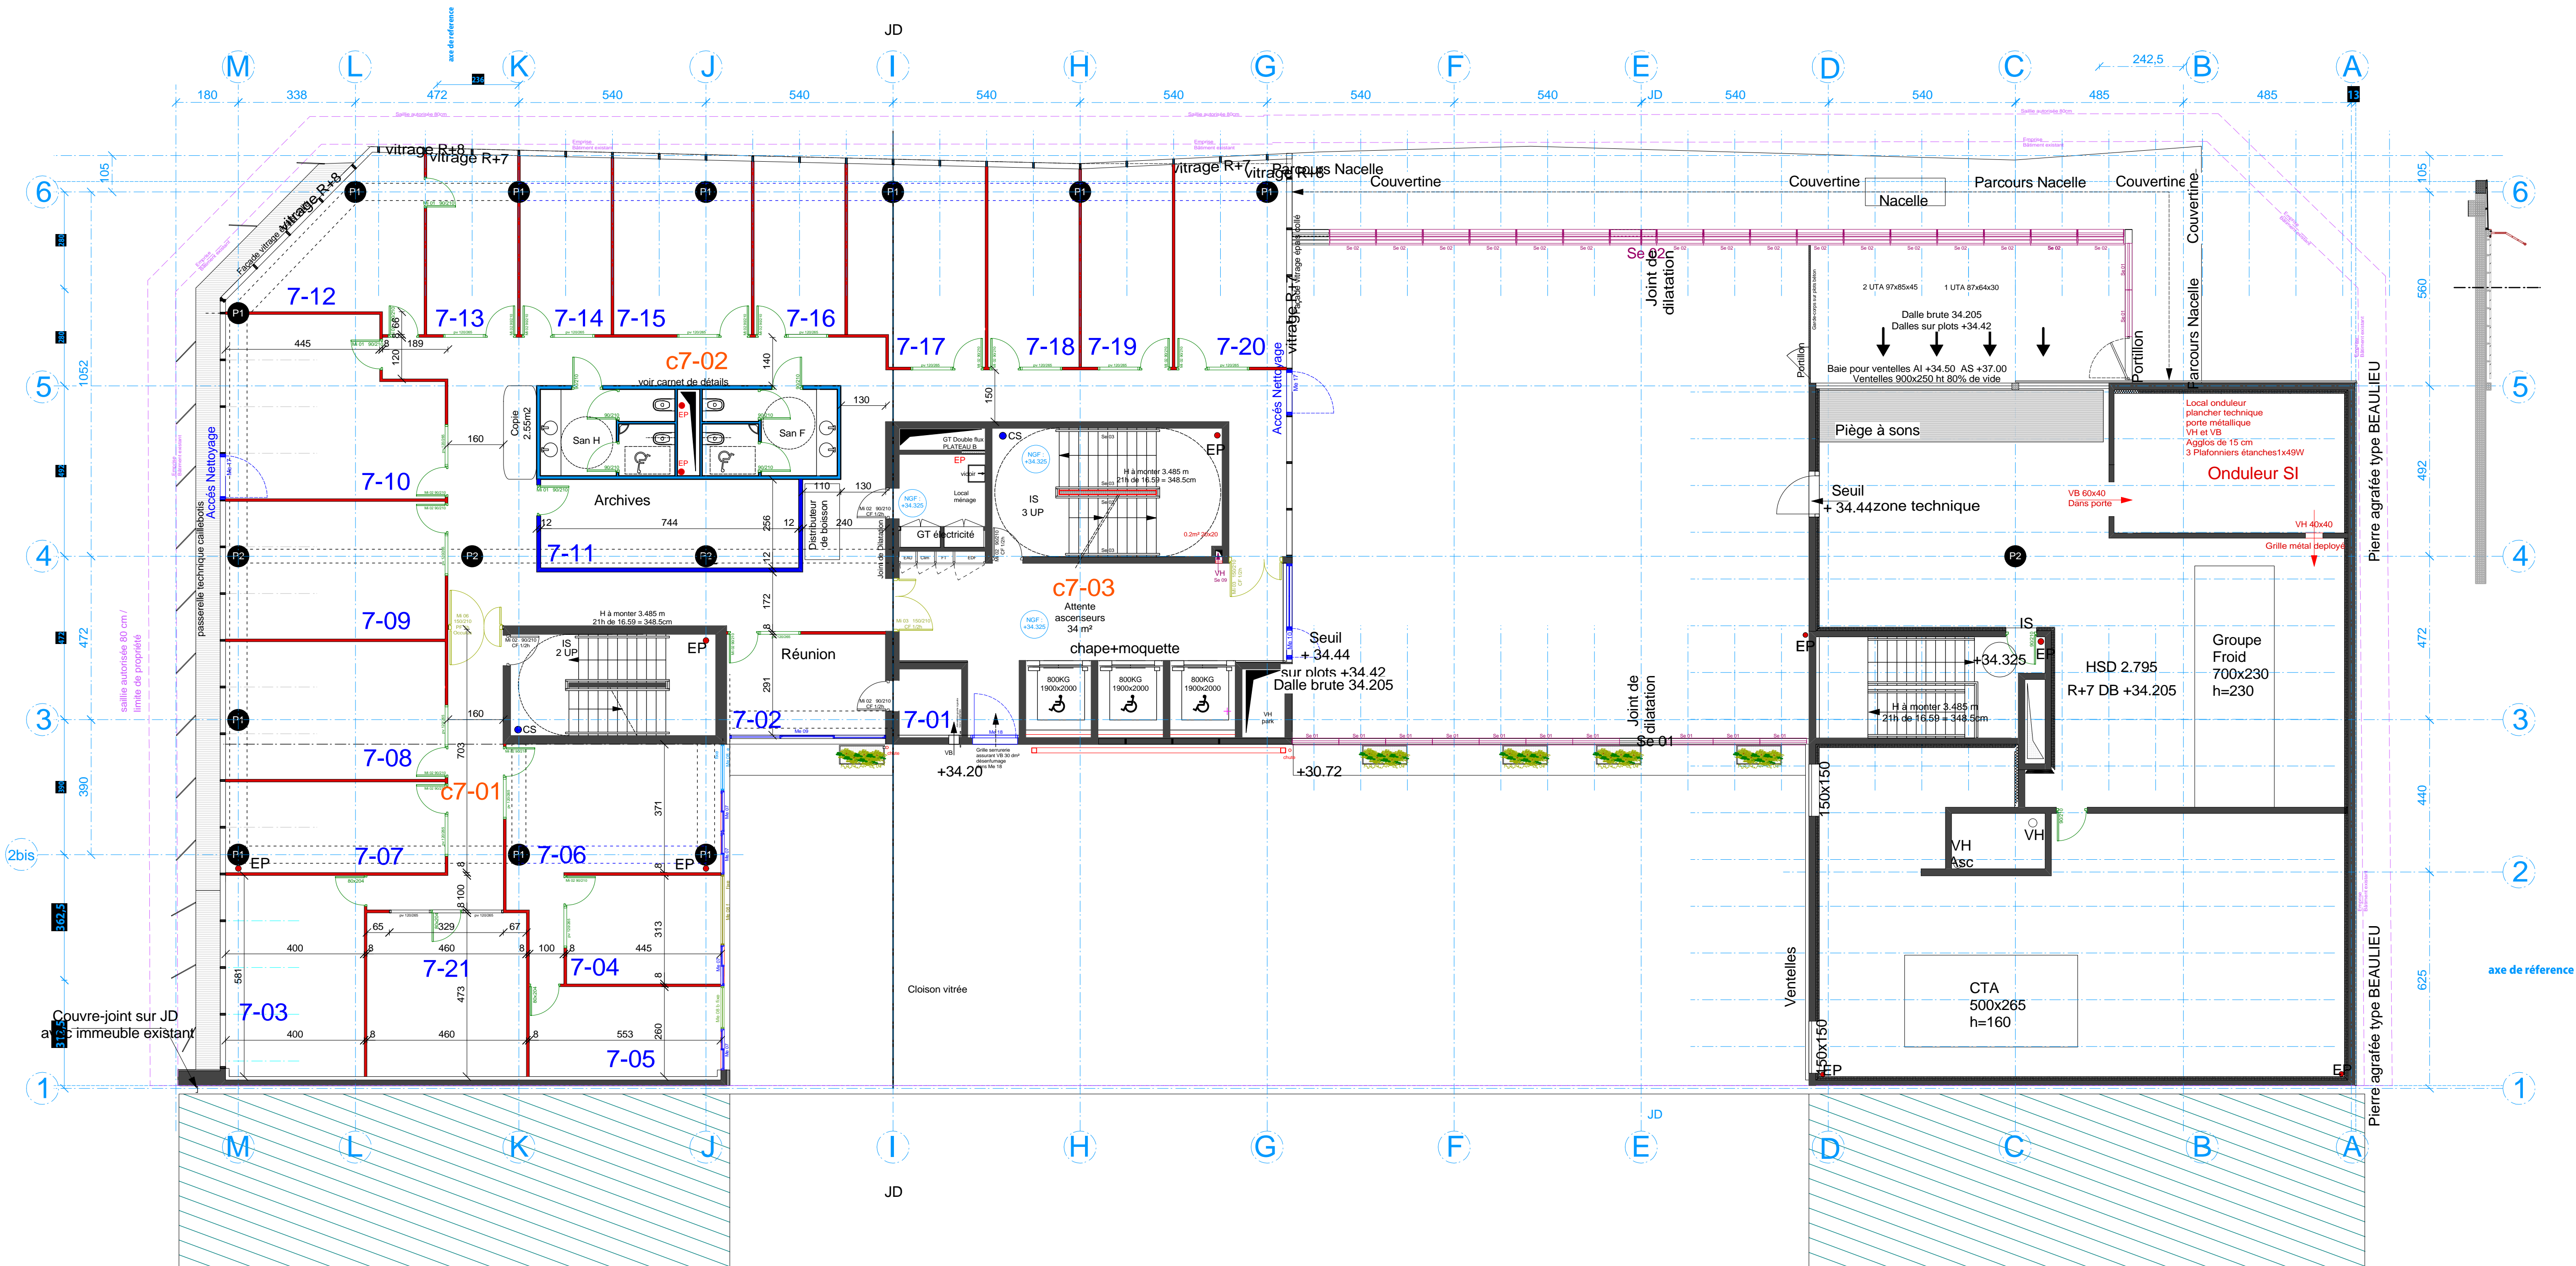

Modifications :			En collaboration avec :			 <b>Atelier 9</b> Architectes Urbanistes Associés 54 Rue Sainte Victoire 13006 Marseille Tél: 04.96.10.26.00 - Fax: 04.91.53.08.83 courriel : atelier-9@aa9a.fr	Opération		M Square - ARS		
Date	Nature	Dessiné par :					N°	Cloisonnement d'un immeuble de bureaux		132, Boulevard de Paris	
h										à MARSEILLE	
g							Maître d'ouvrage	BOUYGUES Immobilier			
f											
e											
d											
c											
b											
a											
Charge d'études			Jean MUNOZ				Membre du groupe Urbame				