



LEGENDE	R+8	ARS
Bureau individuel	5	(5 postes)
Bureau à 2 postes de travail	10	(20 postes)
Bureau à 3 postes de travail	4	(12 postes)
<div></div> Salle de réunion	1	
TOTAL postes de travail		37 postes

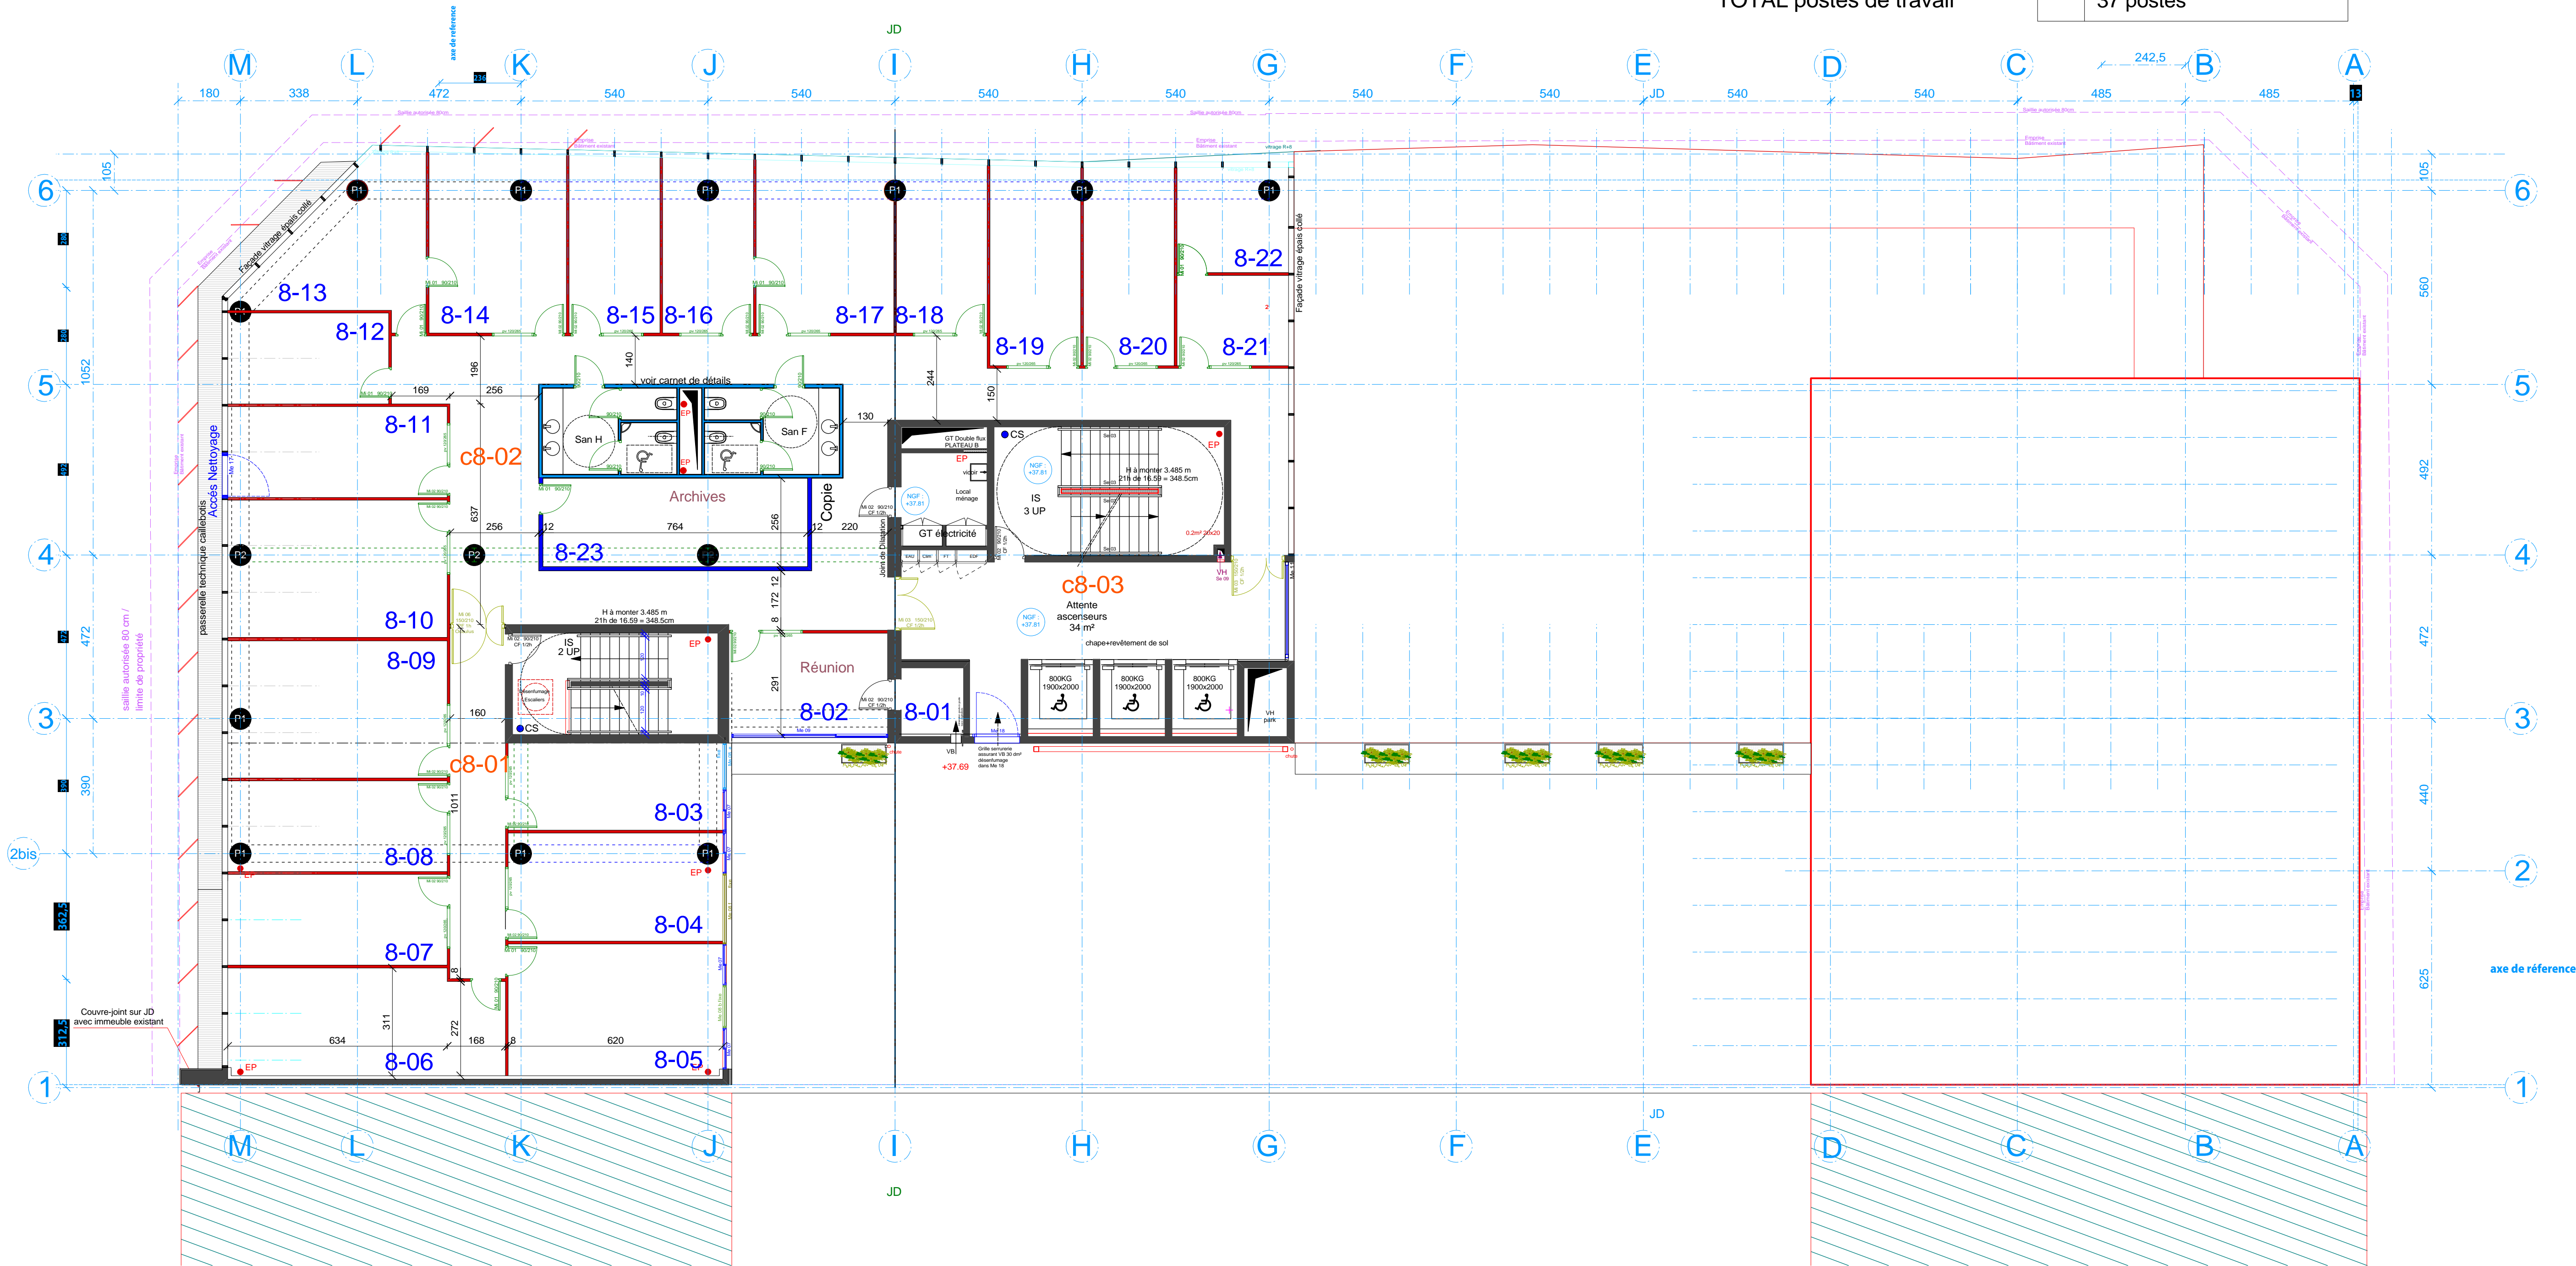

Modifications :			En collaboration avec :			 Atelier 9 Architectes Urbanistes Associés 54 Rue Sainte Victoire 13006 Marseille Tél: 04.96.10.26.00 - Fax: 04.91.53.08.83 courriel : atelier-9@a9a.fr	Opération		M Square - ARS	
Date	Nature	Dessiné par :					N°	Cloisonnement d'un immeuble de bureaux		
h								132, Boulevard de Paris		
g								à MARSEILLE		
f							Maître d'ouvrage	BOUYGUES Immobilier		
e										
d								Plan		
c								PLAN R+8		
b								Echelle : 1/100°		
a								Dessiné par :		
Charge d'études			Jean MUNOZ					Le: 15 Octobre 2010		
								Phase		
								Chantier		
								cloisonnement		
								Indice		