


LEGENDE	R+1	DRAAF
Bureau individuel	2	(2 postes)
Bureau à 2 postes de travail	6	(12 postes)
Bureau à 3 postes de travail	3	(9 postes)
Bureau à 4 postes de travail	1	(4 postes)
<div></div> Salle de réunion	1	

TOTAL postes de travail (27 postes)

LEGENDE	R+2	ARS
Bureau individuel	5	(5 postes)
Bureau à 2 postes de travail	17	(34 postes)
Bureau à 3 postes de travail	2	(6 postes)
Bureau à 4 postes de travail	1	(4 postes)
<div></div> Salle de réunion	1	

TOTAL postes de travail 49 postes

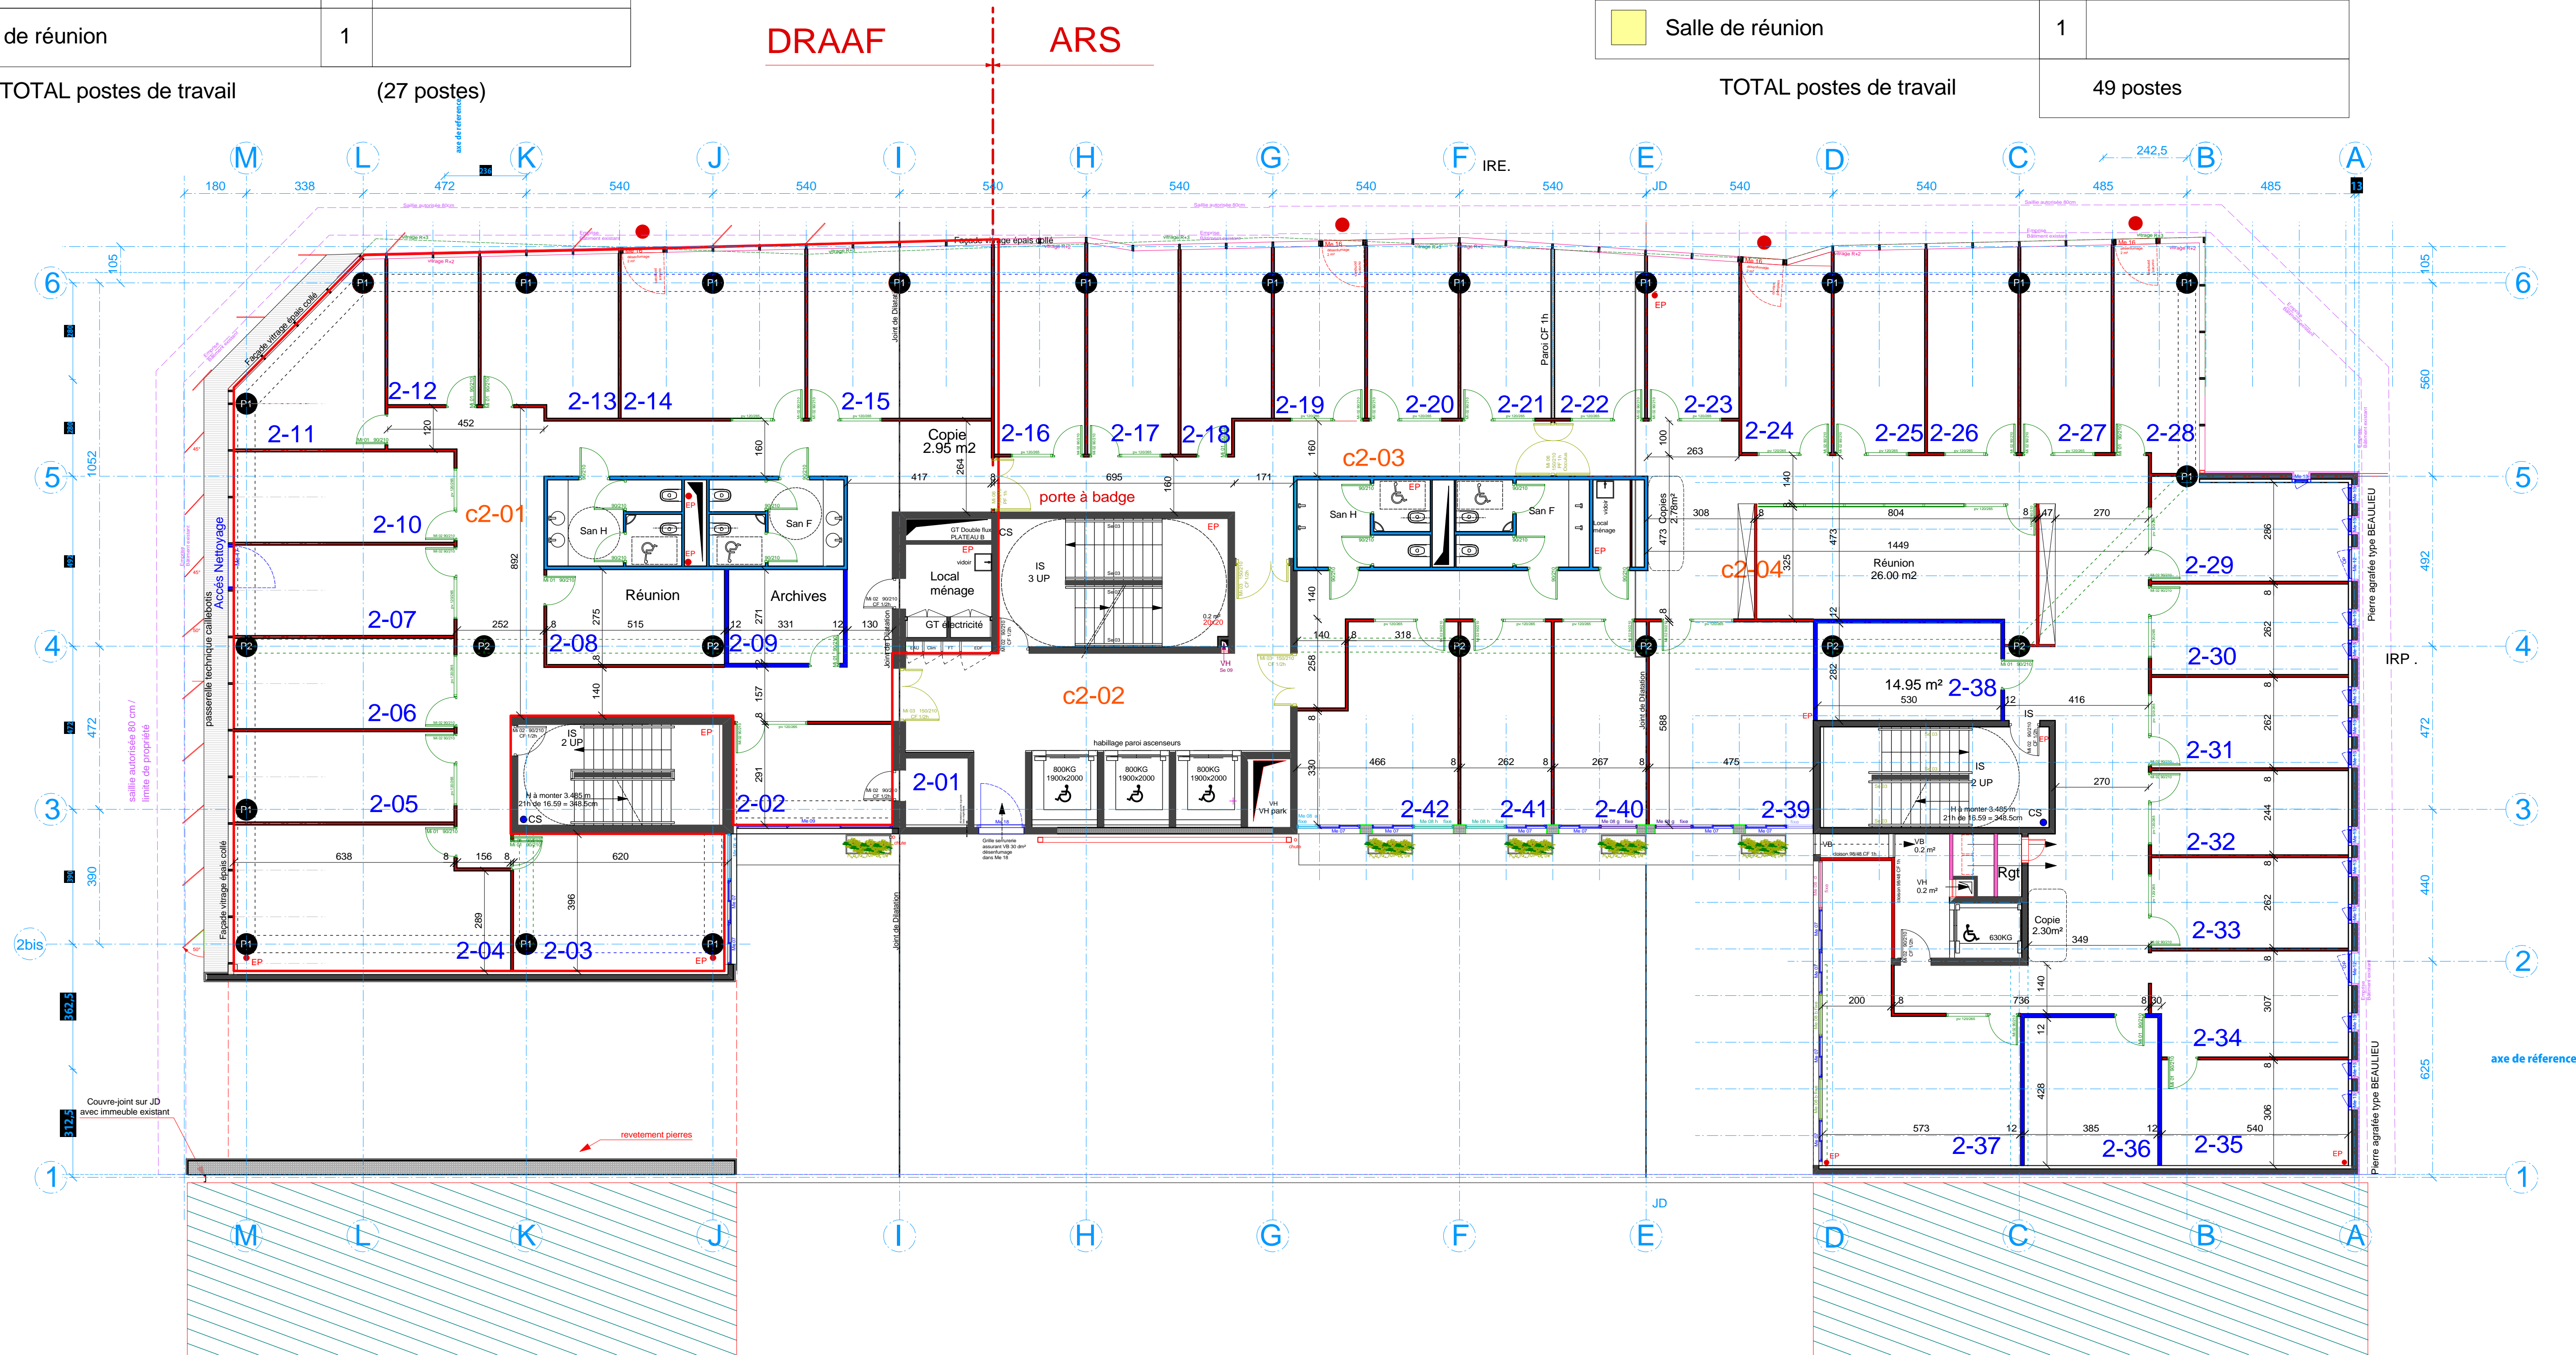

Modifications :		En collaboration avec :		Atelier 9		Opération	
Date	Nature	Dessiné par :		Architectes Urbanistes Associés		N°	M Square - ARS
h				54 Rue Sainte Victoire 13006 Marseille			Cloisonnement d'un immeuble de bureaux
g				Tél: 04.96.10.26.00 - Fax: 04.91.53.08.83			132, Boulevard de Paris
f				courriel : atelier-9@a9a.fr			à MARSEILLE
e							BOUYGUES Immobilier
d				Guy Daher (grand prix de Rome)		Plan	N°
c				François Guy		PLAN R+2	
b				Fabienne Bétoulard			
a				Architectes D.P.L.G			
Charge d'études :		Jean MUNOZ		Membre du groupe Urbane		Echelle	1/100°
						Dessiné par :	Le: 26 Janvier 2011
							Indice