



LEGENDE	R+5	ARS
Bureau individuel	10	(10 postes)
Bureau à 2 postes de travail	22	(44 postes)
Bureau à 3 postes de travail	6	(18 postes)
Bureau à 4 postes de travail	2	(8 postes)
<div></div> Salle de réunion	2	
TOTAL postes de travail		80 postes

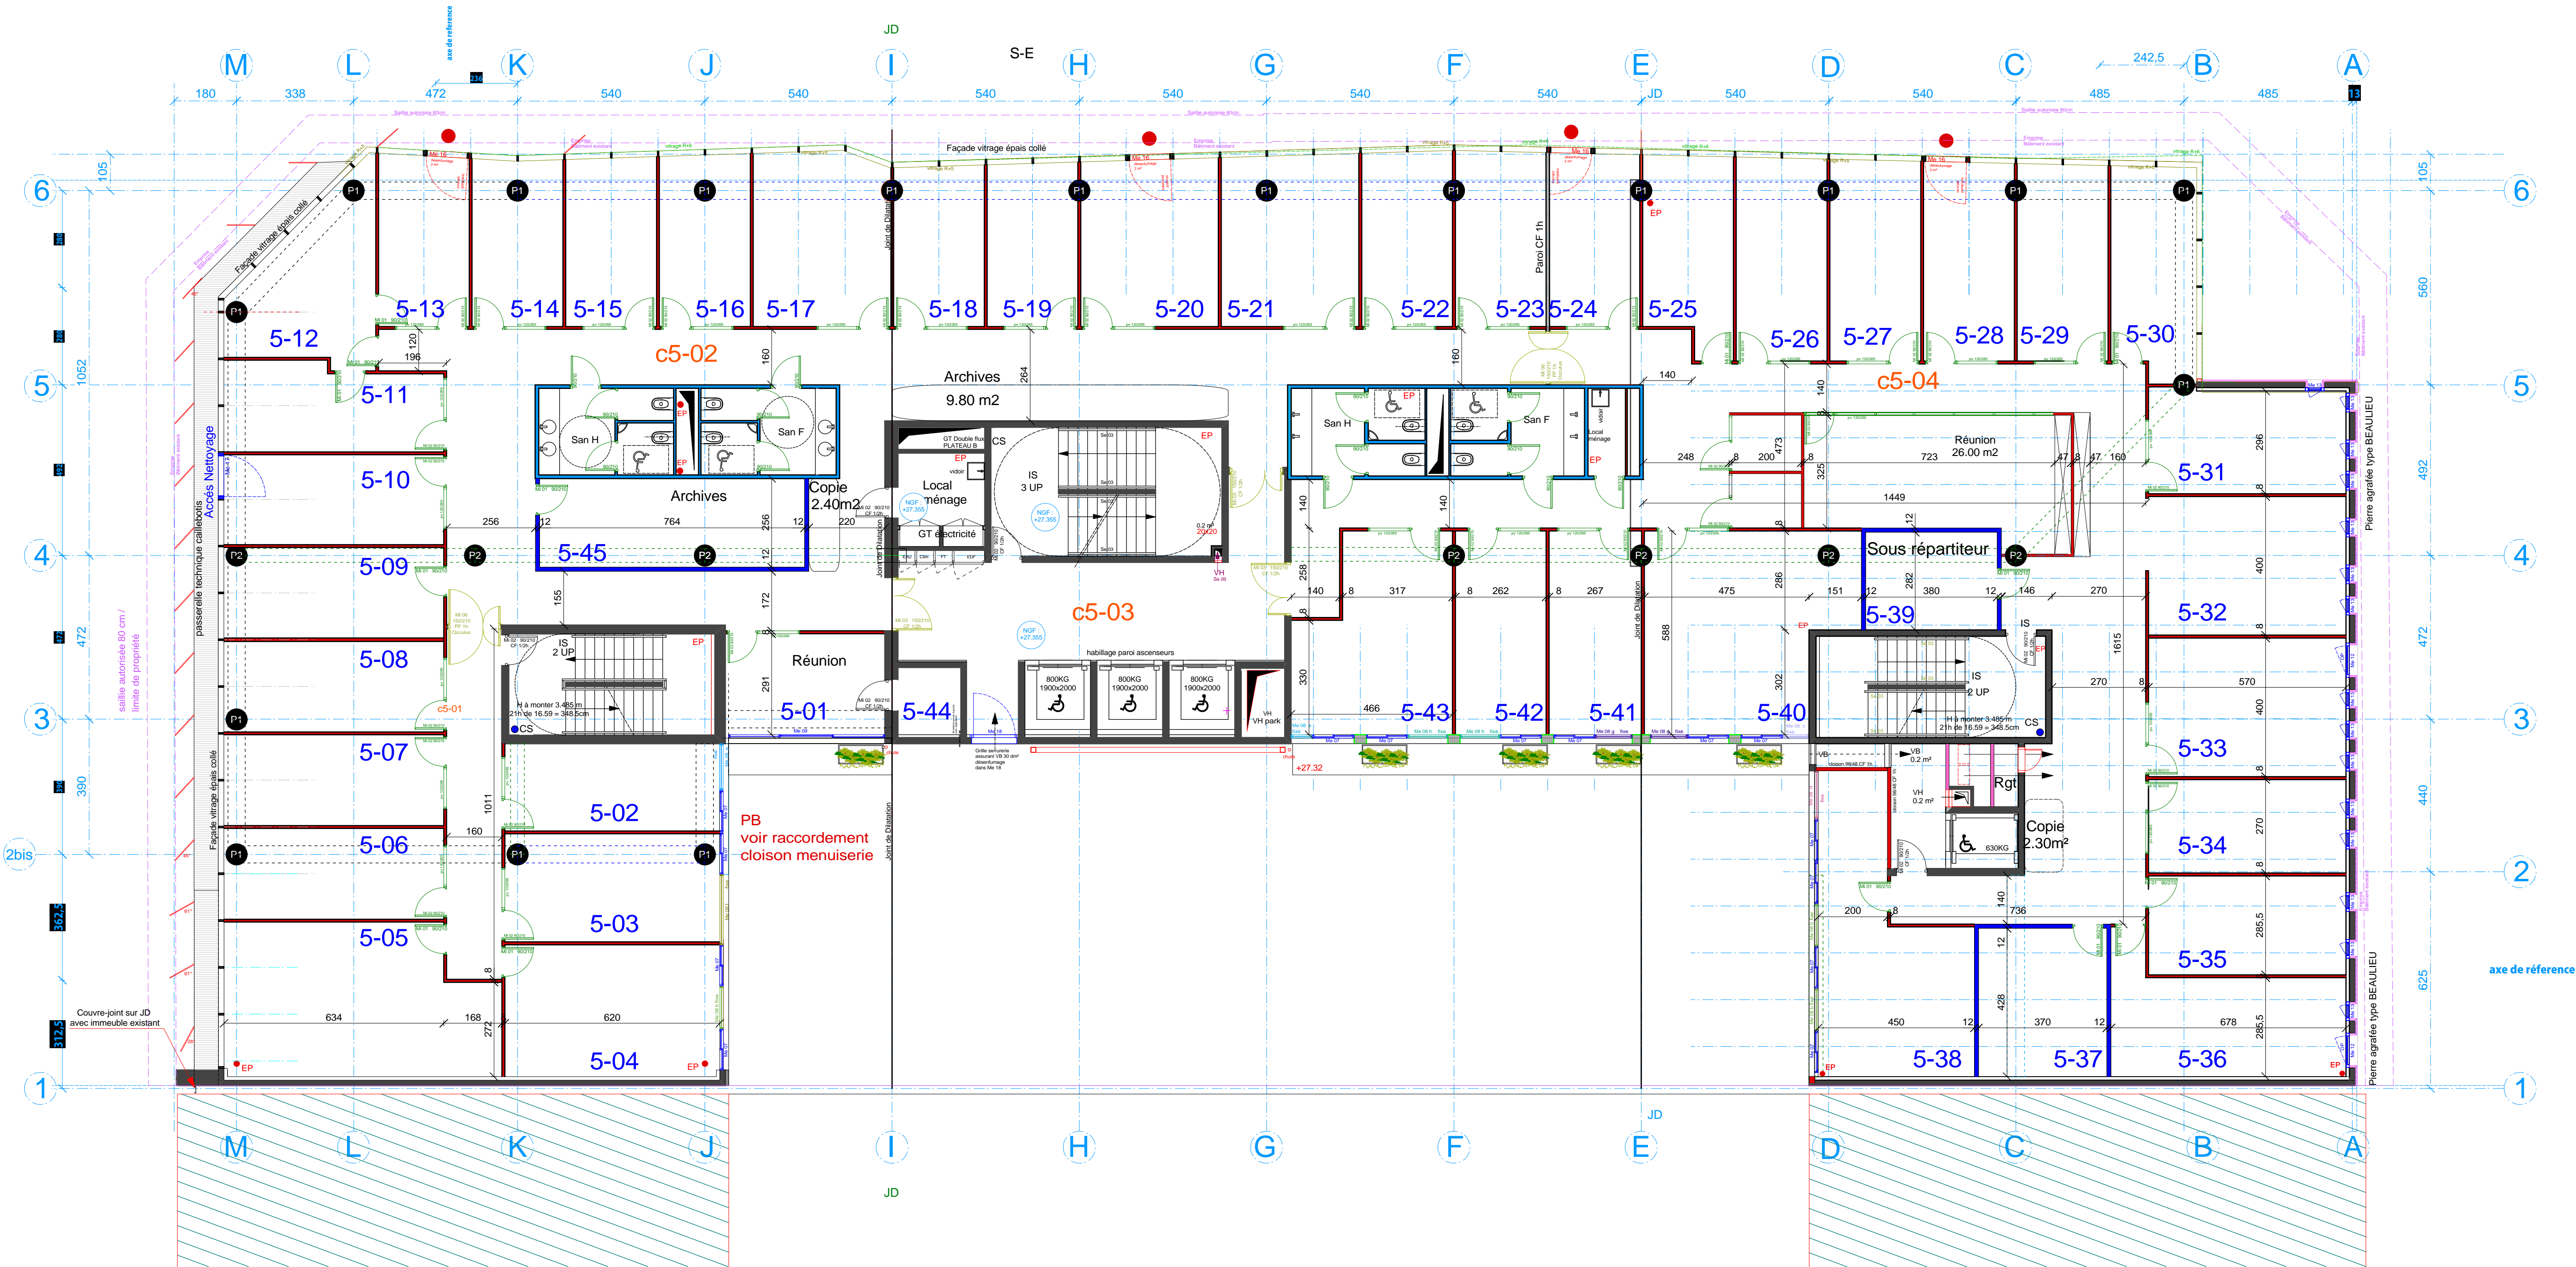

Modifications :		En collaboration avec :		 <b>Atelier 9</b>		Opération		M Square - ARS	
Date	Nature	Dessiné par :		Architectes Urbanistes Associés		N°		Cloisonnement d'un immeuble de bureaux	
h				54 Rue Sainte Victoire 13006 Marseille				132, Boulevard de Paris	
g				Tél: 04.96.10.26.00 - Fax: 04.91.53.08.83				à MARSEILLE	
f				courriel : atelier-9@a9a.fr				Maître d'ouvrage	
e								BOUYGUES Immobilier	
d				Guy Daher (grand prix de Rome)		Plan		N°	
c				François Guy		<b>PLAN R+5</b>		Phase	
b				Fabienne Bétoulard		Echelle :		Chantier	
a				Architectes D.P.L.G		1/100°		cloisonnement	
		Charge d'études		Jean MUNOZ		Membre du groupe Urbame		Dessiné par :	
								Le: 26 Janvier 2011	
								Indice	