


LEGENDE	R+6	ARS
Bureau individuel	14	(14 postes)
Bureau à 2 postes de travail	14	(28 postes)
Bureau à 3 postes de travail	4	(12 postes)
Bureau à 4 postes de travail	3	(12 postes)
<div></div> Salle de réunion	2	
TOTAL postes de travail		66 postes

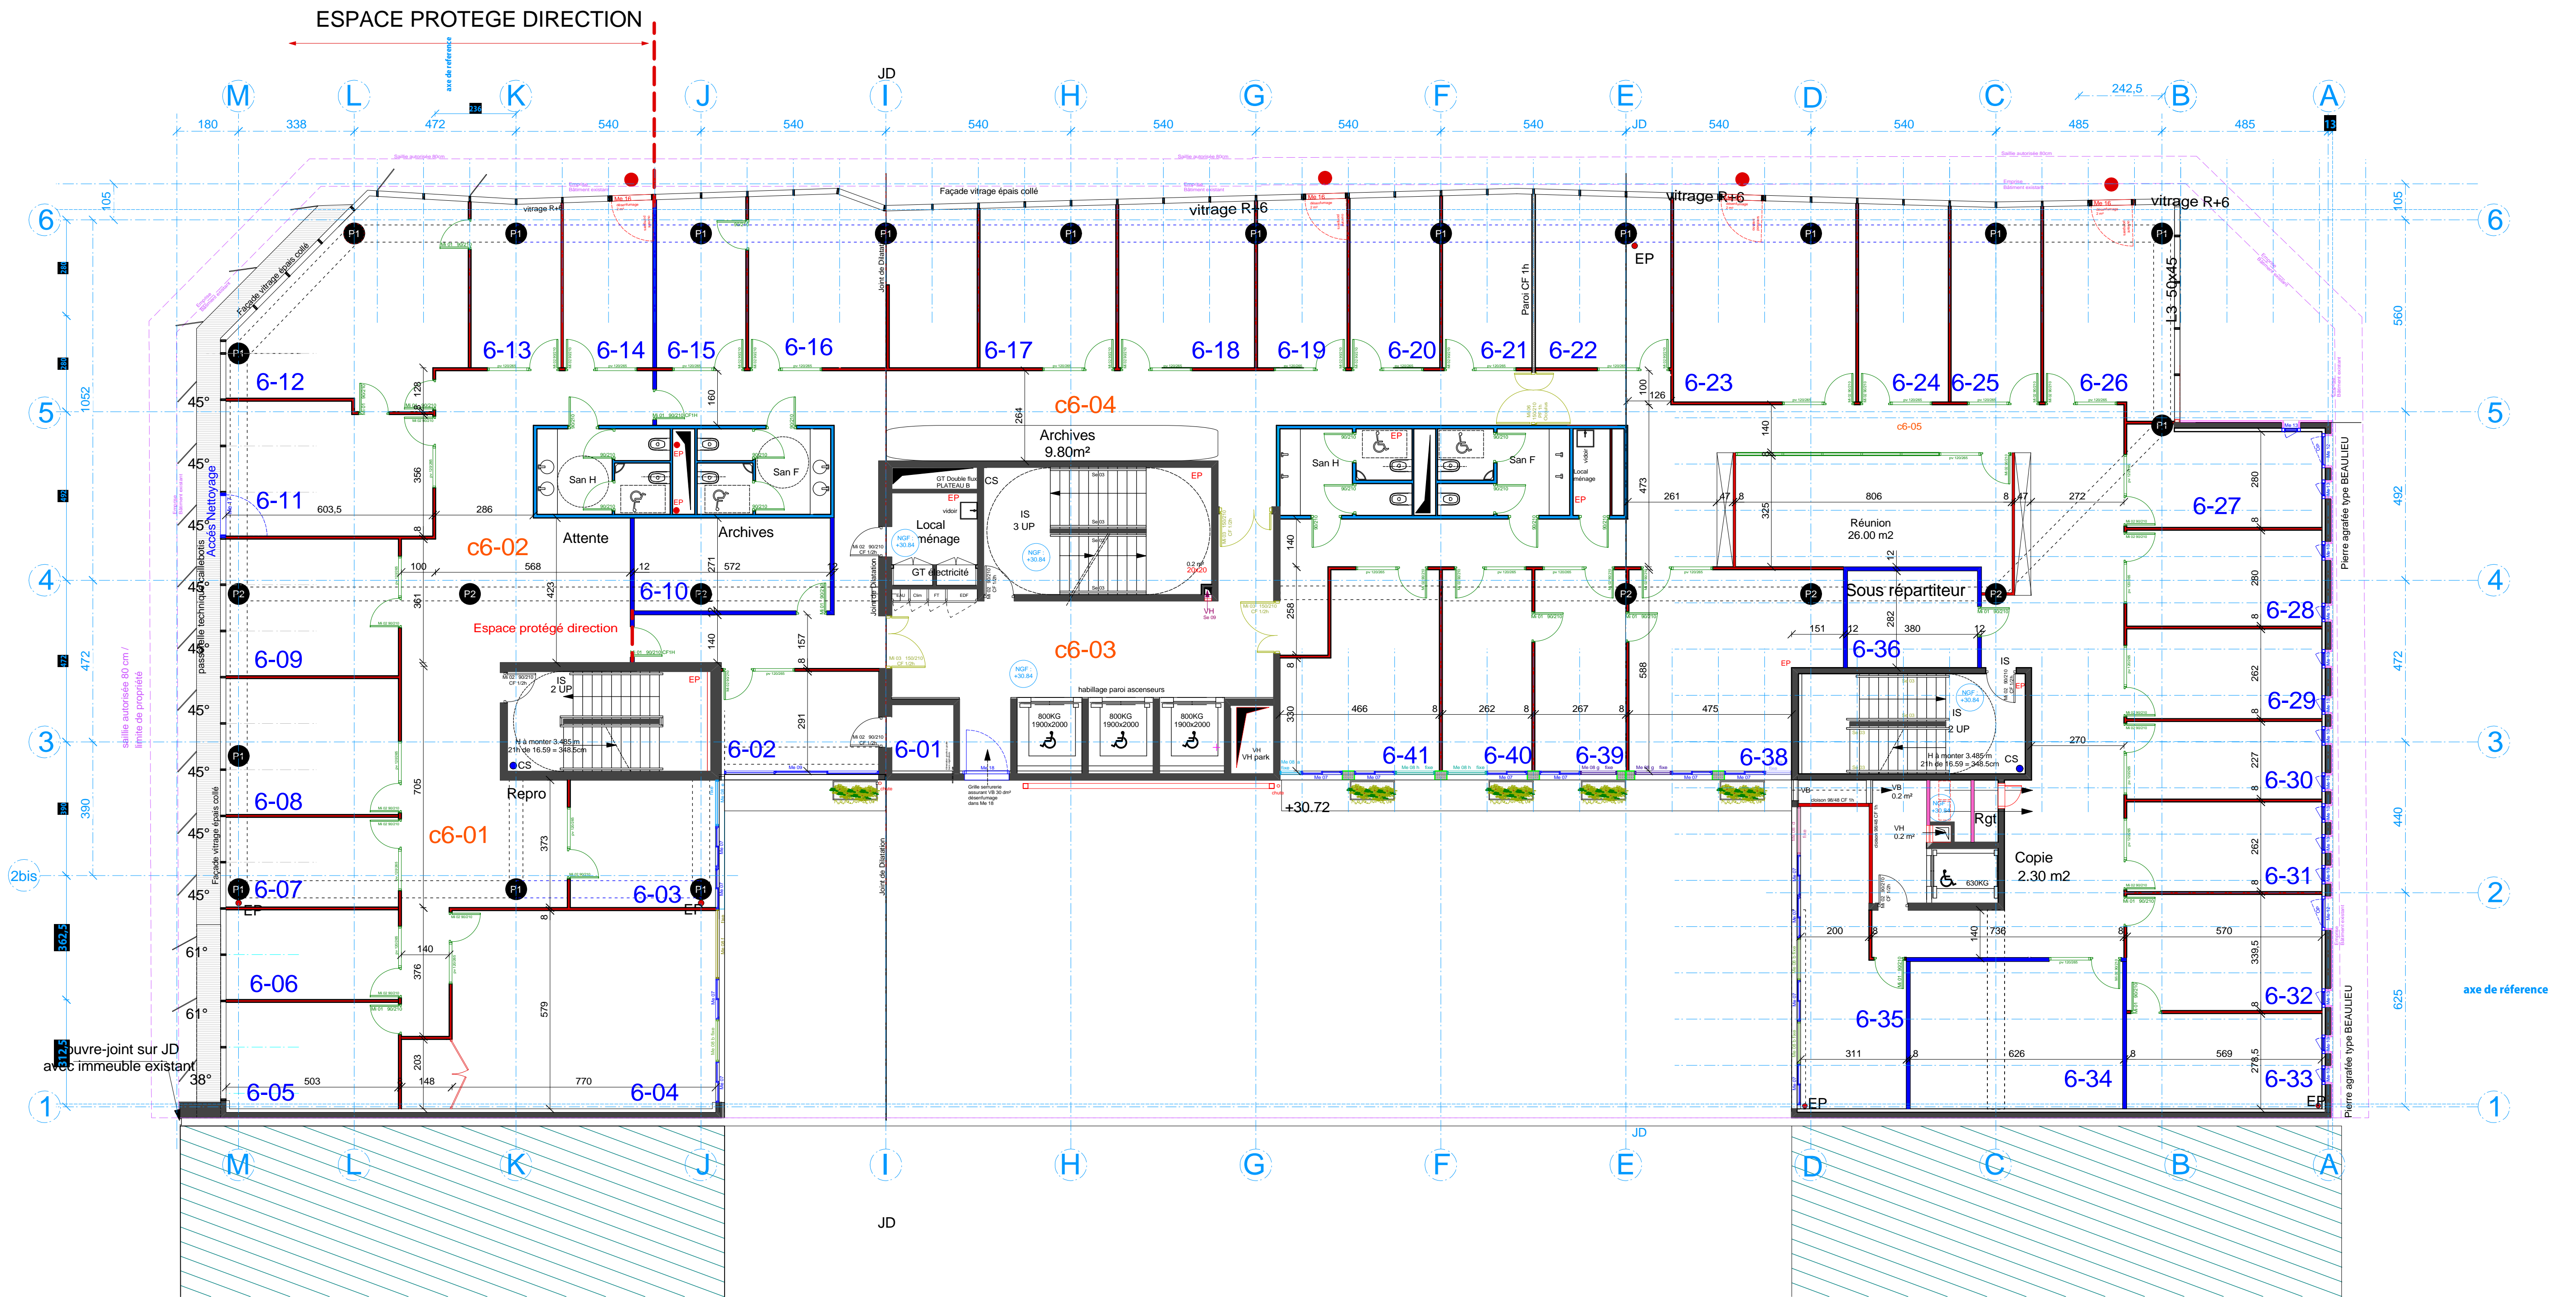

Modifications :		En collaboration avec :		Atelier 9		Opération	
Date	Nature	Dessiné par :		Architectes Urbanistes Associés		N°	
h				54 Rue Sainte Victoire 13006 Marseille		Cloisonnement d'un immeuble de bureaux	
g				Tél: 04.96.10.26.00 - Fax: 04.91.53.08.83		132, Boulevard de Paris	
f				courriel : atelier-9@a9a.fr		à MARSEILLE	
e				Guy Daher (grand prix de Rome)		Maître d'ouvrage	
d				François Guy		BOUYGUES Immobilier	
c				Fabienne Bétoulard		Plan	
b				Architectes D.P.L.G		PLAN R+6	
a				Membre du groupe Urbane		N°	
Charge d'études		Jean MUNOZ		Echelle/100°		Phase	
				Dessiné par :		Chantier	
				Le: 26 Janvier 2011		cloisonnement	
				Indice			